

議案第 52 号

中尾城公園遊具更新工事請負契約の締結について

上記議案を提出します。

令和 7 年 9 月 2 日

長与町長 吉田慎一

提案理由

中尾城公園遊具更新工事請負契約を締結したいので、議会の議決を求める。

中尾城公園遊具更新工事請負契約の締結について

次のとおり工事請負契約を締結したいので、地方自治法（昭和22年法律第67号）第96条第1項第5号及び議会の議決に付すべき契約及び財産の取得又は処分に関する条例（昭和39年条例第12号）第2条の規定により、議会の議決を求める。

記


- | | | |
|---|--------|---|
| 1 | 契約の目的 | 中尾城公園遊具更新工事 |
| 2 | 契約金額 | 161,205,000円
(うち取引に係る消費税及び地方消費税の額 14,655,000円) |
| 3 | 契約の相手方 | 長崎県長崎市女の都四丁目6番12号
株式会社 高谷
代表取締役 高谷 重紀 |
| 4 | 契約の方法 | 指名競争入札 |



参考

長与町建設工事標準請負契約書

7 長与公工第2号

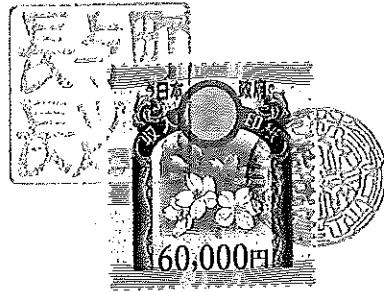

- 1 工事名 中尾城公園遊具更新工事
2 工事場所 長崎県西彼杵郡長与町吉無田郷地内
3 工期 令和 7年 月 日から
令和 8年 9月 30日まで

4 工事を施工しない日

工事を施工しない時間帯

5 請負代金額 ￥161,205,000-

(うち取引に係る消費税)

6 契約保証金

7 建設発生土の搬出先等

この工事に伴い工事現場から建設発生土を搬出する予定である場合は、搬出先の名称及び所在地を特記仕様書に定める。なお、この工事が資源の有効な利用の促進に関する法律（平成3年法律第48号）の規定により再生資源利用促進計画の作成を要する工事である場合は、受注者は、工事の施工前に発注者に再生資源利用促進計画を提出し、その内容を説明しなければならず、工事の完成後に発注者から請求があったときは、その実施状況を発注者に報告しなければならない。

8 解体工事に要する費用等 別紙のとおり

建設工事が、建設工事に係る資材の再資源化等に関する法律（平成12年法律第104号）第9条第1項に規定する対象建設工事の場合は、（1）解体工事に要する費用、（2）再資源化等に要する費用、（3）分別解体等の方法、（4）再資源化等をする施設の名称及び所在地についてそれぞれ別紙に記入する。

注：5の請負代金額には、（1）及び（2）に定める費用を含む。

9 住宅建設瑕疪擔保責任保險

特定住宅瑕疵担保責任の履行の確保等に関する法律（平成19年法律第66号）第2条第5項に規定する特定住宅瑕疵担保責任を履行するため、住宅建設瑕疵担保責任保険に加入する場合は、（1）保険法人の名称、（2）保険金額、（3）保険期間についてそれぞれ記入する。なお、住宅建設瑕疵担保保証金の供託を行う場合は、受注者は、供託所の所在地及び名称、共同請負の場合のそれぞれの建設瑕疵負担割合を記載した書面を発注者に交付し、説明しなければならない。

上記の工事について、発注者と受注者は、各々の対等な立場における合意に基づいて、別添の条項によって公正な請負契約を締結し、信義に従って誠実にこれを履行するものとする。

また、受注者が共同企業体を結成している場合には、受注者は、別紙の共同企業体協定書により契約書記載の工事を共同連帶して請け負う。

本契約の証として本書2通を作成し、発注者及び受注者が記名押印の上、各自1通を保有する。

仮契約日 令和 7年 8月 12日

契約 二〇〇〇年 月 日

発注者 住 所 長崎県西彼杵郡長与町嬉里郷659番
氏 名 長与町長 吉田慎一

受注者 住所 長崎市女の都四丁目6番12号
氏名 株式会社 高谷

代表取締役 高谷重紀



中尾城公園遊具更新工事 位置図

参考

【工事概要】

中尾城公園遊具更新工事

- | | |
|------------------|------|
| ・スパイラルスライダー撤去 | N=1式 |
| ・ミックン広場 遊具更新工事 | N=1式 |
| ・冒險の谷 遊具更新工事 | N=1式 |
| ・児童用草スキー場 遊具更新工事 | N=1式 |
| ・幼児用草スキー場 遊具更新工事 | N=1式 |

工事場所

起工

1
107


施行年度	令和 7 年度
工事名	中尾城公園遊具更新工事
工事場所	西彼杵郡長与町吉無田郷地内
図面種類	位置図
縮尺	
図面番号	

長与町役場


参 考

スパイラルスライダー構造一般図


平面図 S=1:100

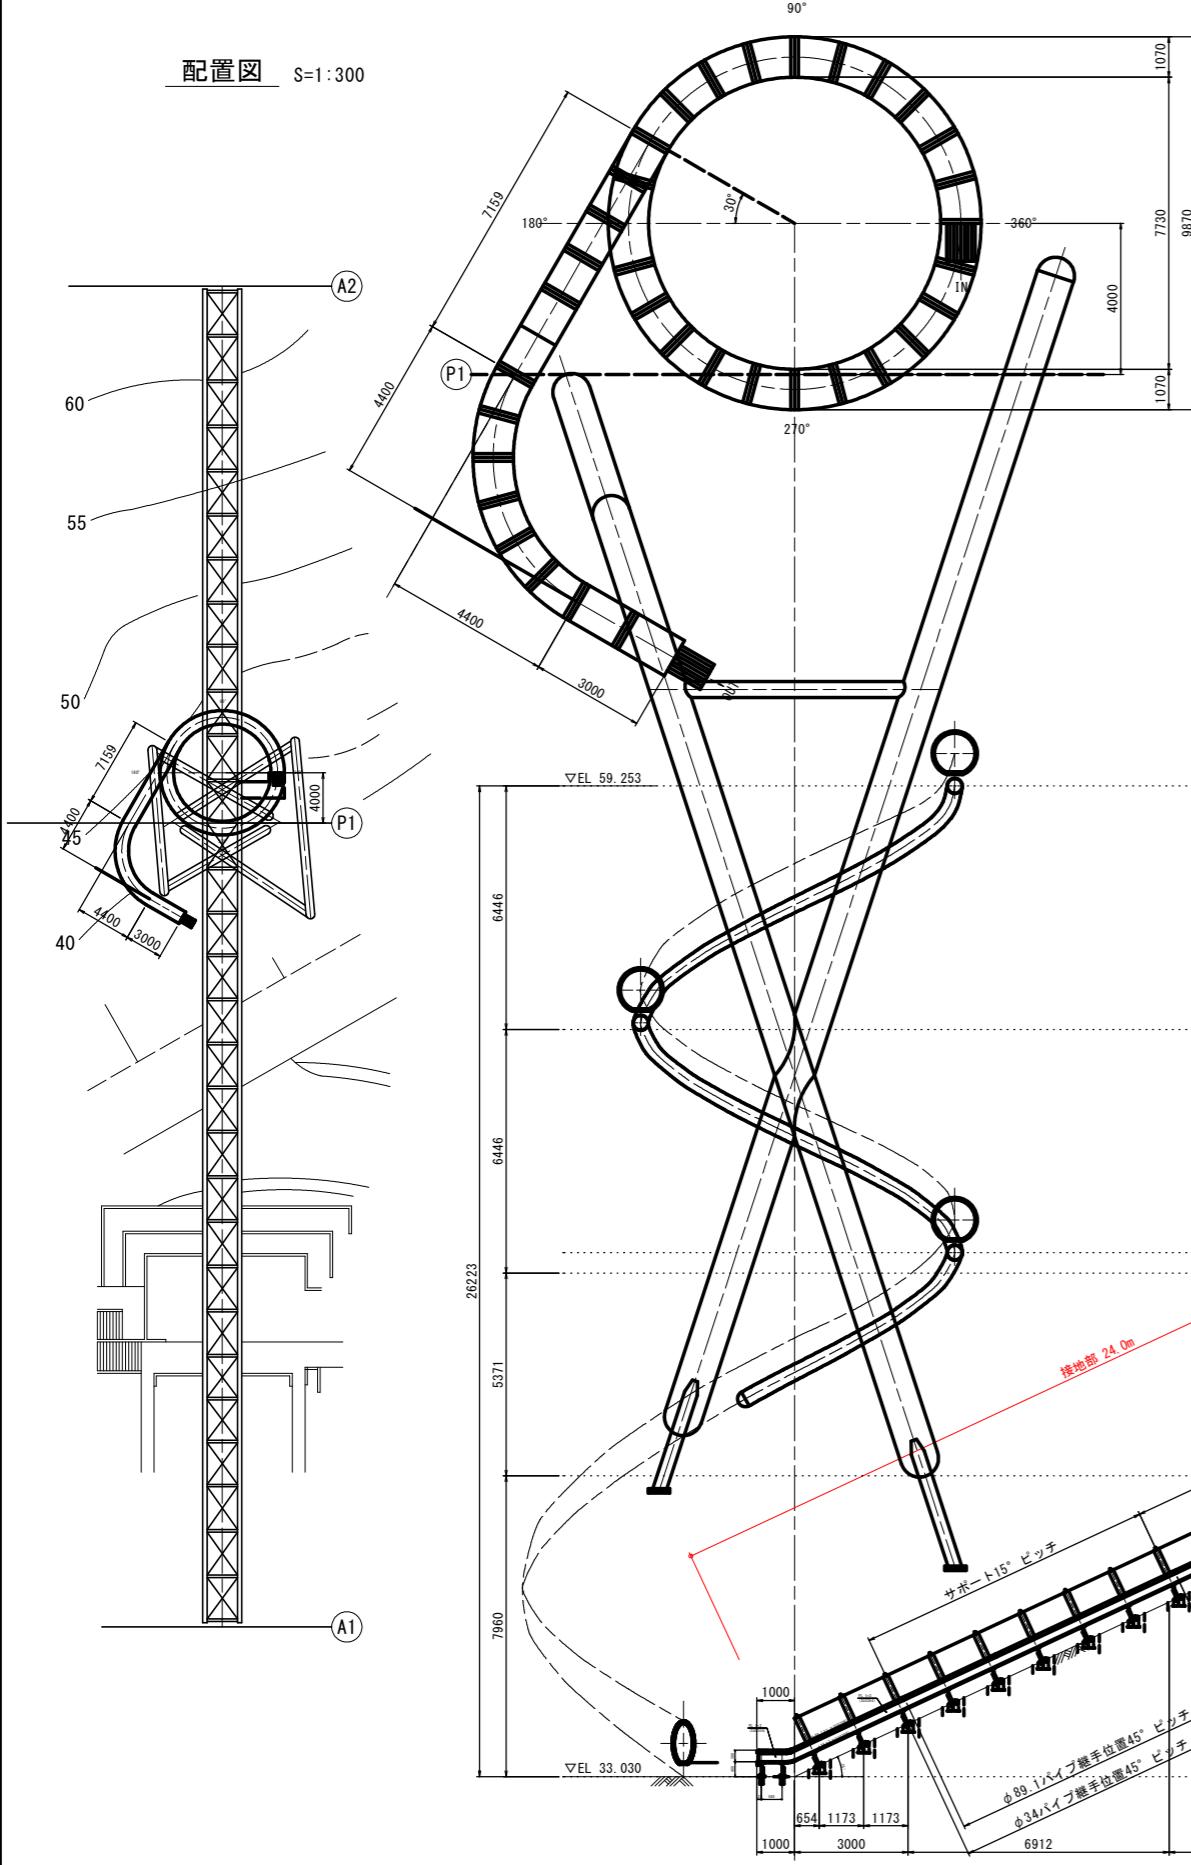


標準部

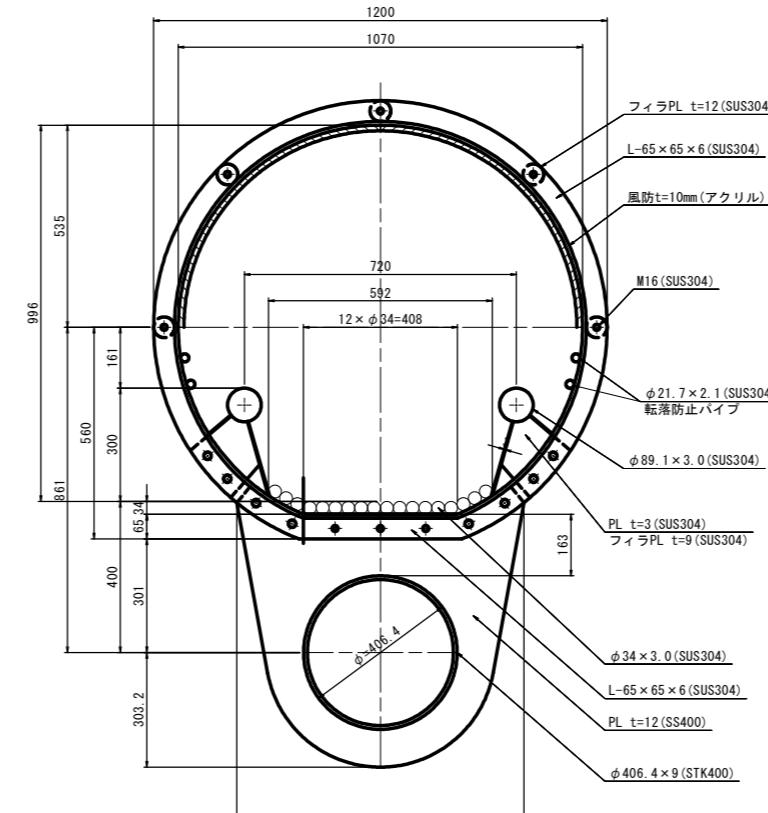

断面図 S=1:10

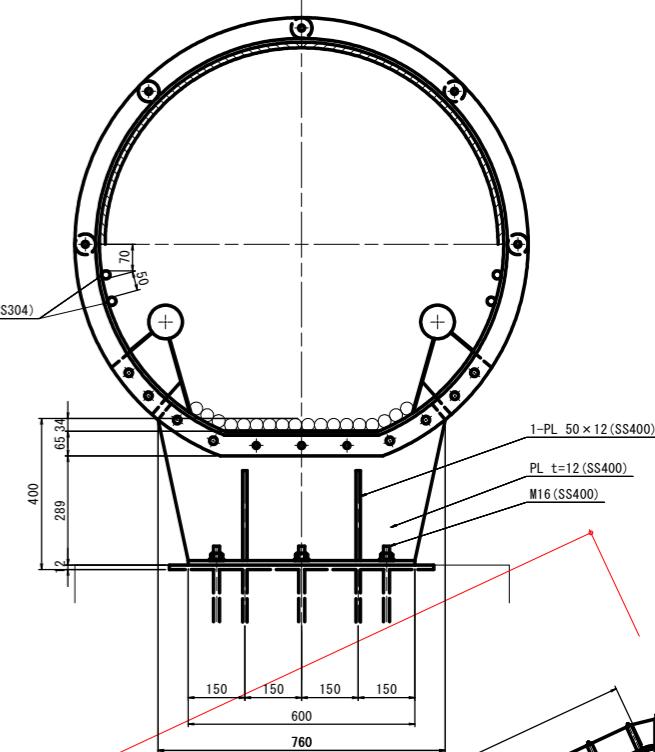

接地部

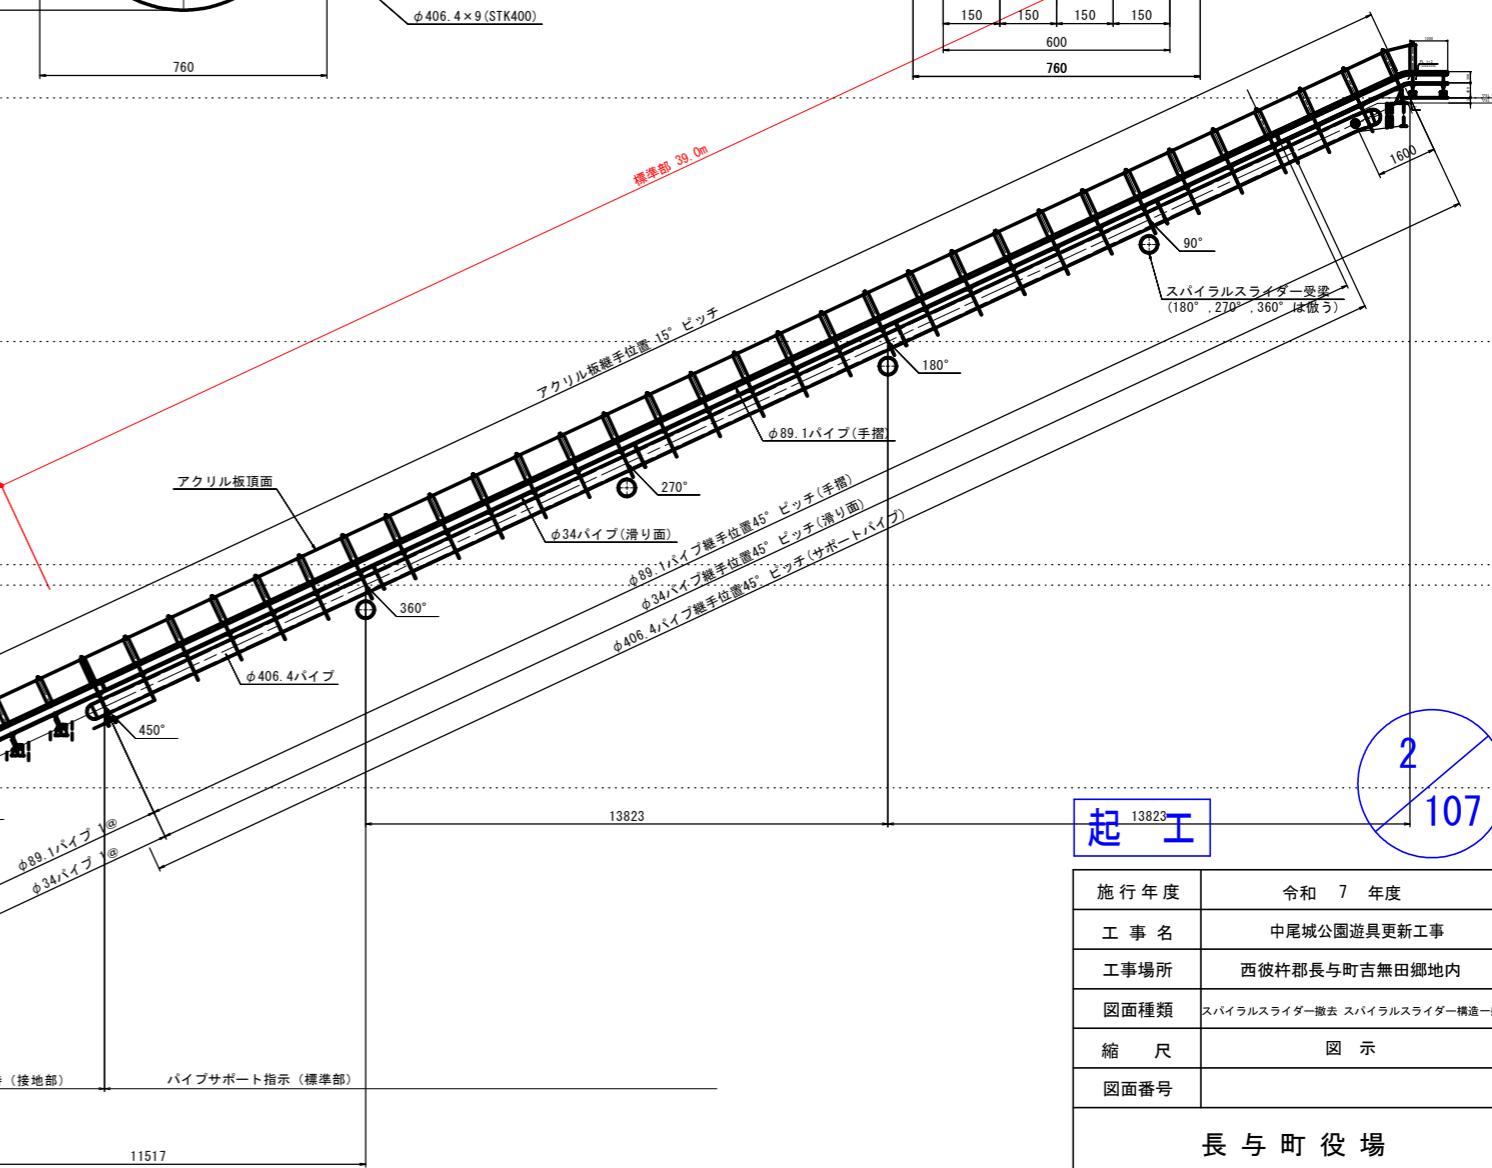

起工 13823

2
107

施 行 年 度	令 和 7 年 度
工 事 名	中尾城公園遊具更新工事
工事場所	西彼杵郡長与町吉無田郷地内
図面種類	スパイアラスライダー撤去 スパイアラスライダー構造一般図
縮 尺	図 示
図面番号	


長与町役場

参考

KBM. 1
H=115. 725m

コブリッジ ** スパイラルスライダー撤去 撤去計画平面図

A3 S=1:200
A1 S=1:100

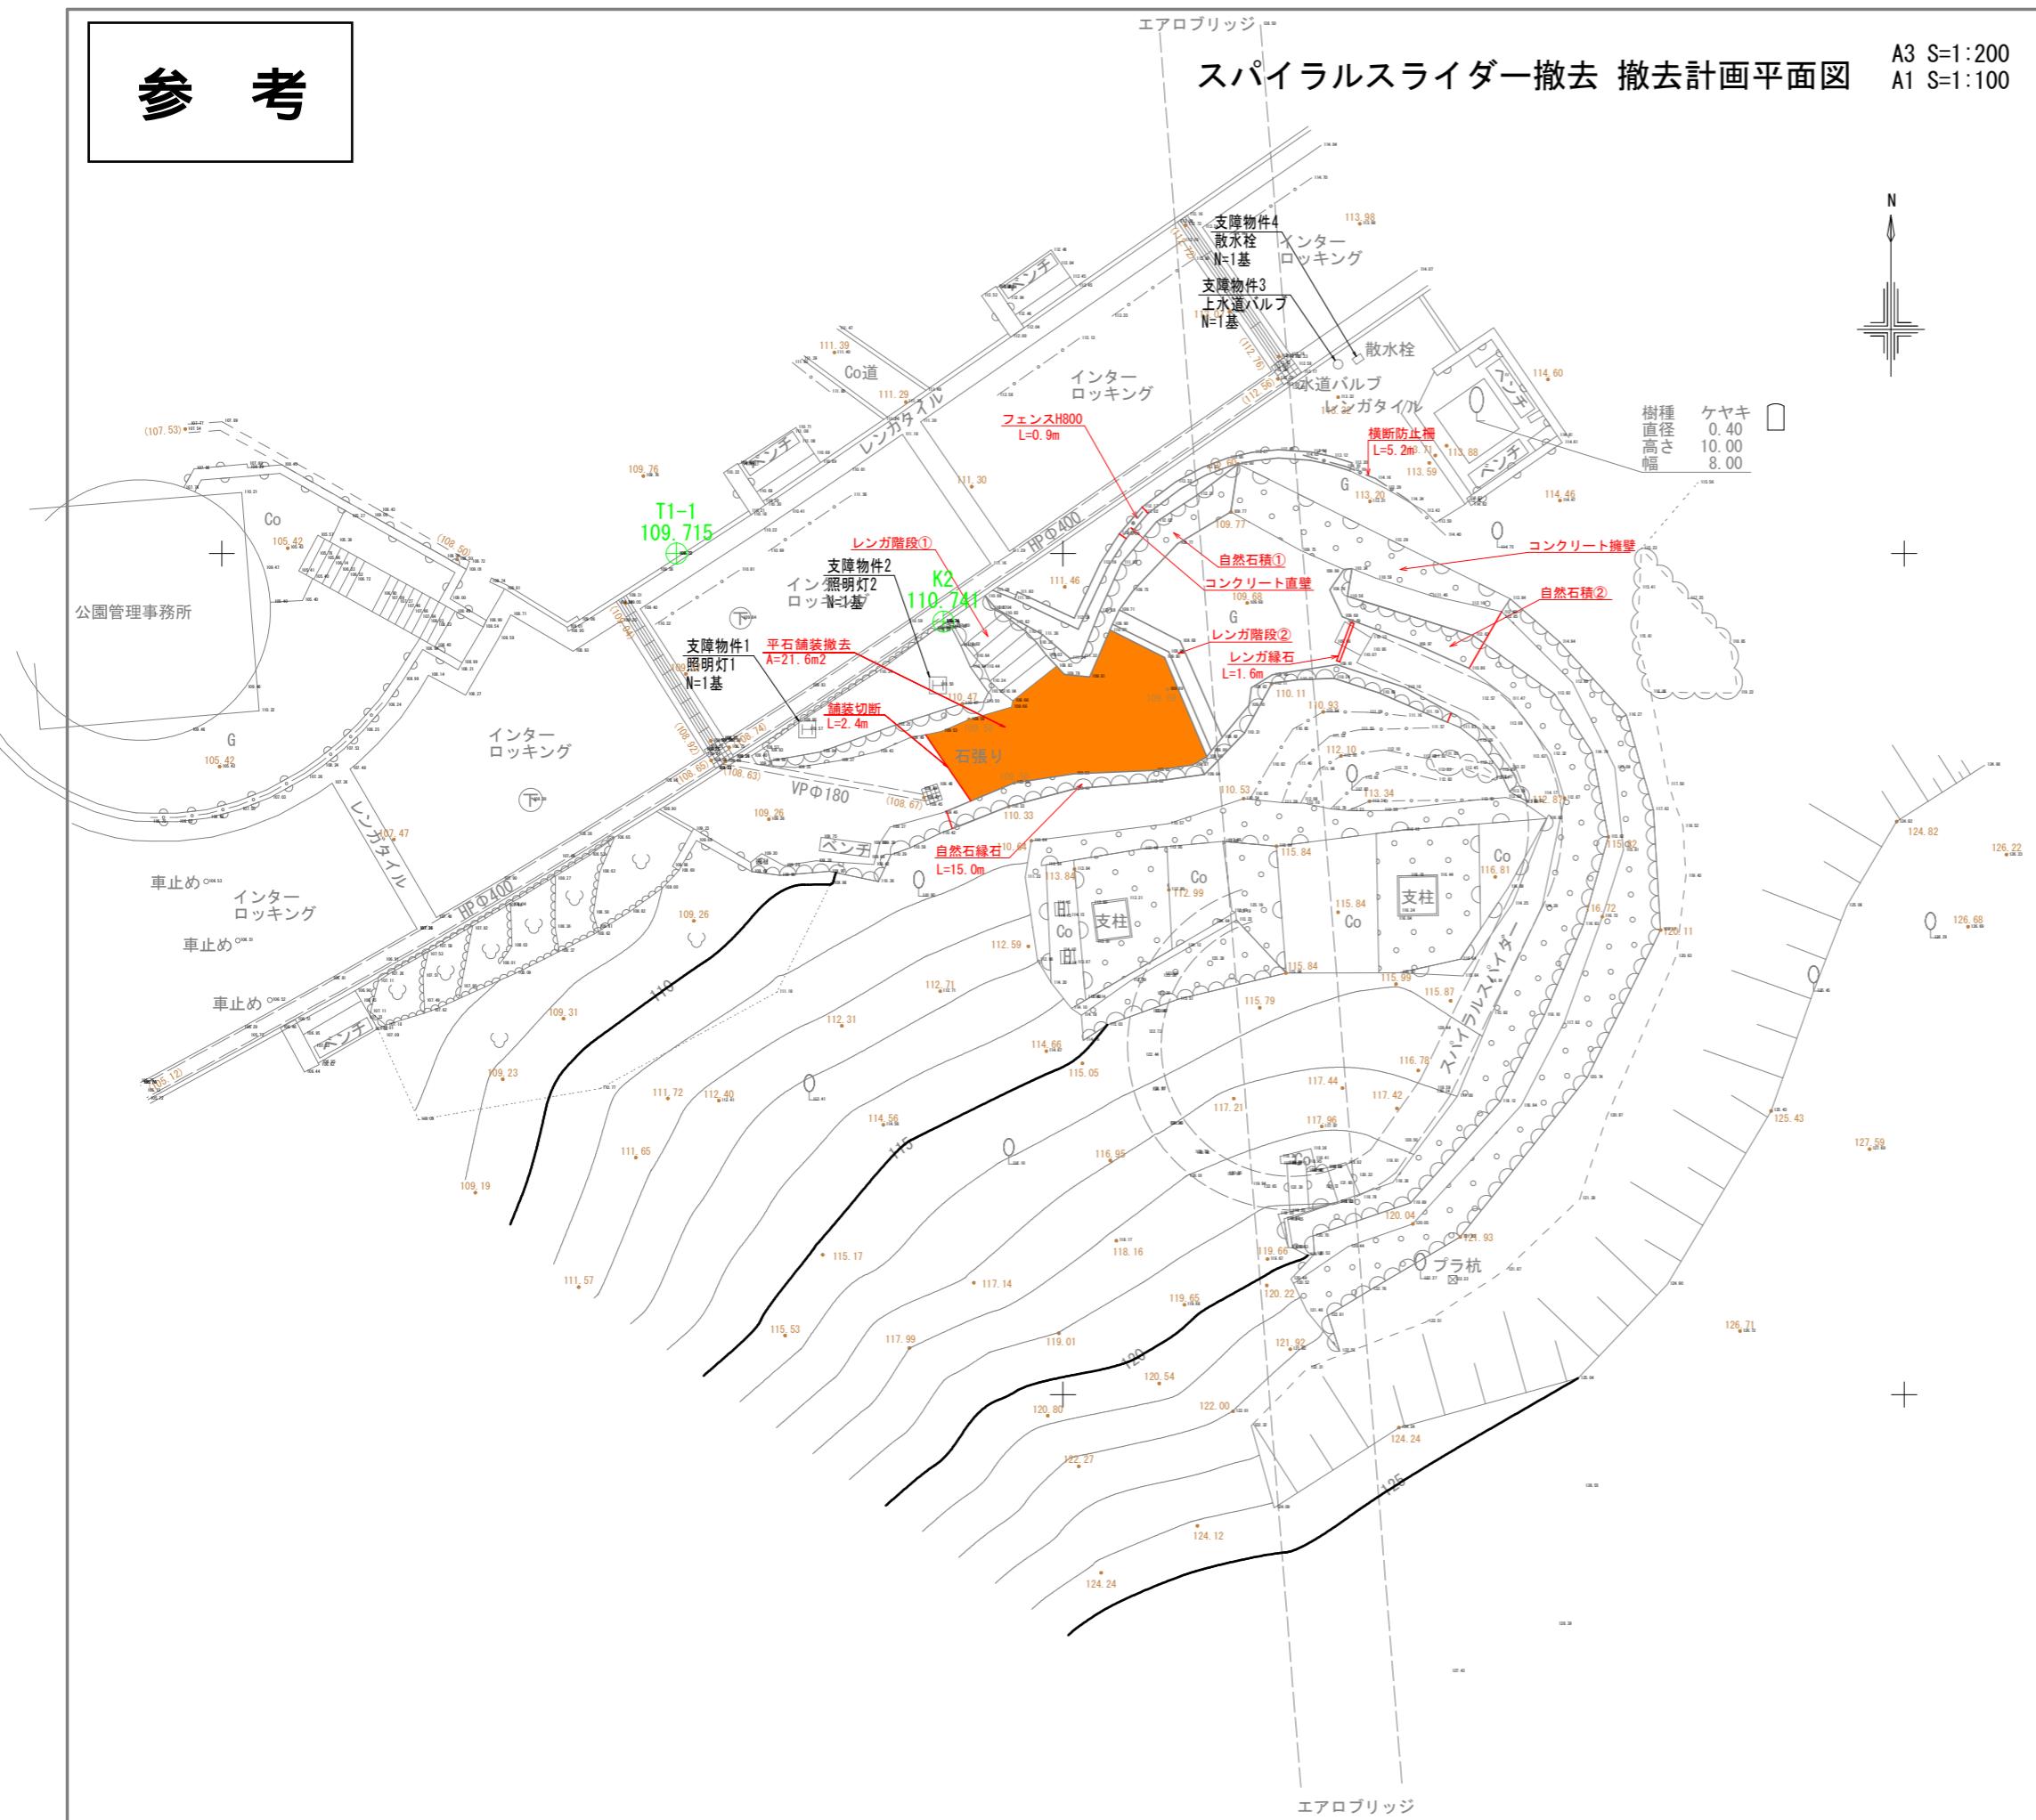

撤去延長・面積数量表

種別	規格	数量	単位
コンクリート直壁	鉄筋構造物 L=12.50m	1.0	箇所
コンクリート擁壁	無筋構造物 L=9.05m	1.0	箇所
レンガ階段①	W1.40m~1.75m・6段	1.0	箇所
レンガ階段②	無筋構造物 W5.25m~4.96m・2段	1.0	箇所
自然石積①	H0.40m~2.90m L=10.30m	1.0	箇所
自然石積②	H0.80m~1.80m L=5.80m	1.0	箇所
平石舗装切断	L=2.4m	1.0	箇所
平石舗装撤去	コンクリート含む A=21.6m ²	1.0	箇所
転落防止柵	H590~9510 L=5.2m	1.0	箇所
レンガ縁石	210*100*60・2段	1.6	m
自然石縁石	800(L)*600(W) *400(t) L=15.0m	25.0	個

※数量は撤去詳細図に記載

撤去数量集計表

種別	コンクリート 鉄筋構造物(m3)	コンクリート 無筋構造物(m3)	レンガ(m3)	自然石(m3)	転落防止柵(m)
コンクリート直壁	6.62				
コンクリート擁壁		14.25			
レンガ階段①		0.76	0.68		
レンガ階段②		0.61	0.82		
自然石積①				5.94	
自然石積②				4.60	
転落防止柵					5.20
フェンス					
レンガ縁石			0.02		
自然石縁石				2.88	
平石舗装		2.16			
合計	6.62m3	17.78m3	1.52m3	13.42m3	5.20m

起工


14
107

施 行 年 度	令 和 7 年 度
工 事 名	中尾城公園遊具更新工事
工事場所	西彼杵郡長与町吉無田郷地内
図面種類	スパイラルスライダー撤去 撤去計画平面図
縮 尺	図 示
図面番号	

計画平面図（ミックン広場）

A3 S=1:100
A1 S=1:50

参考

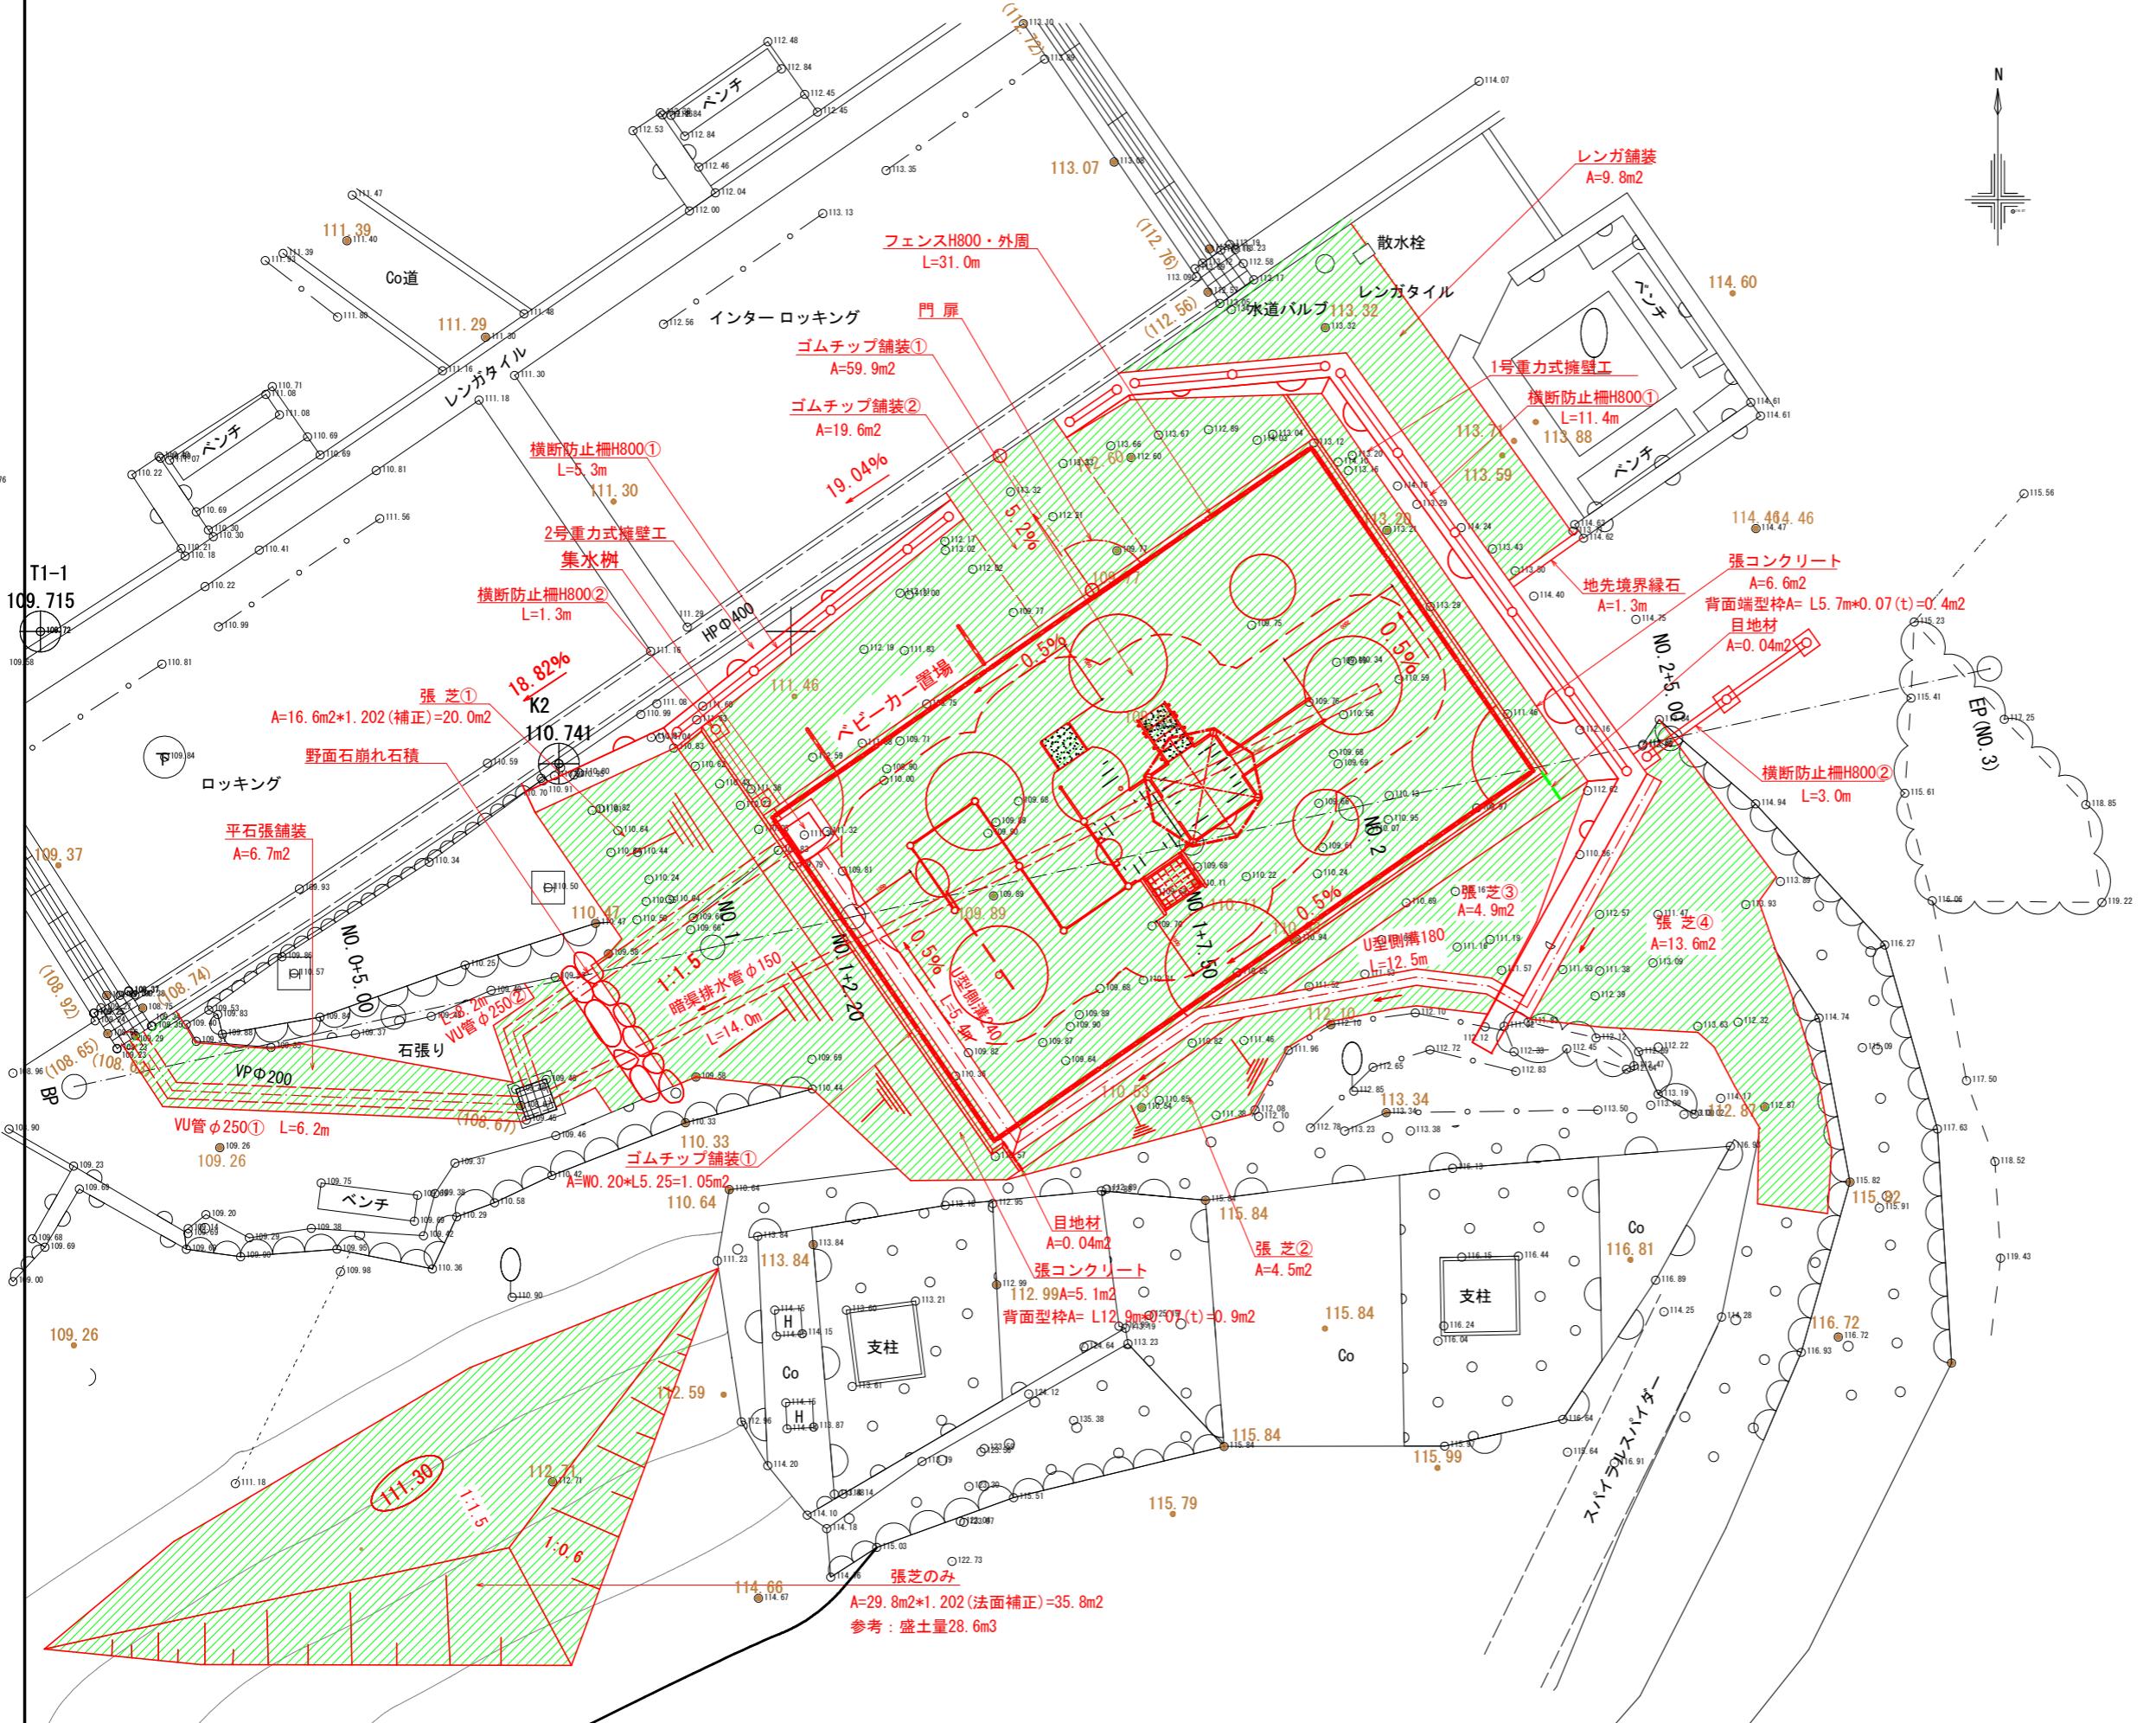


起工

施 行 年 度	令 和 7 年 度
工 事 名	中尾城公園遊具更新工事
工事場所	西彼杵郡長与町吉無田郷地内
図面種類	ミックン広場 計画平面図
縮 尺	図 示
図面番号	


計画平面図 (冒険の谷) A3 S=1:200
A1 S=1:100

参 考

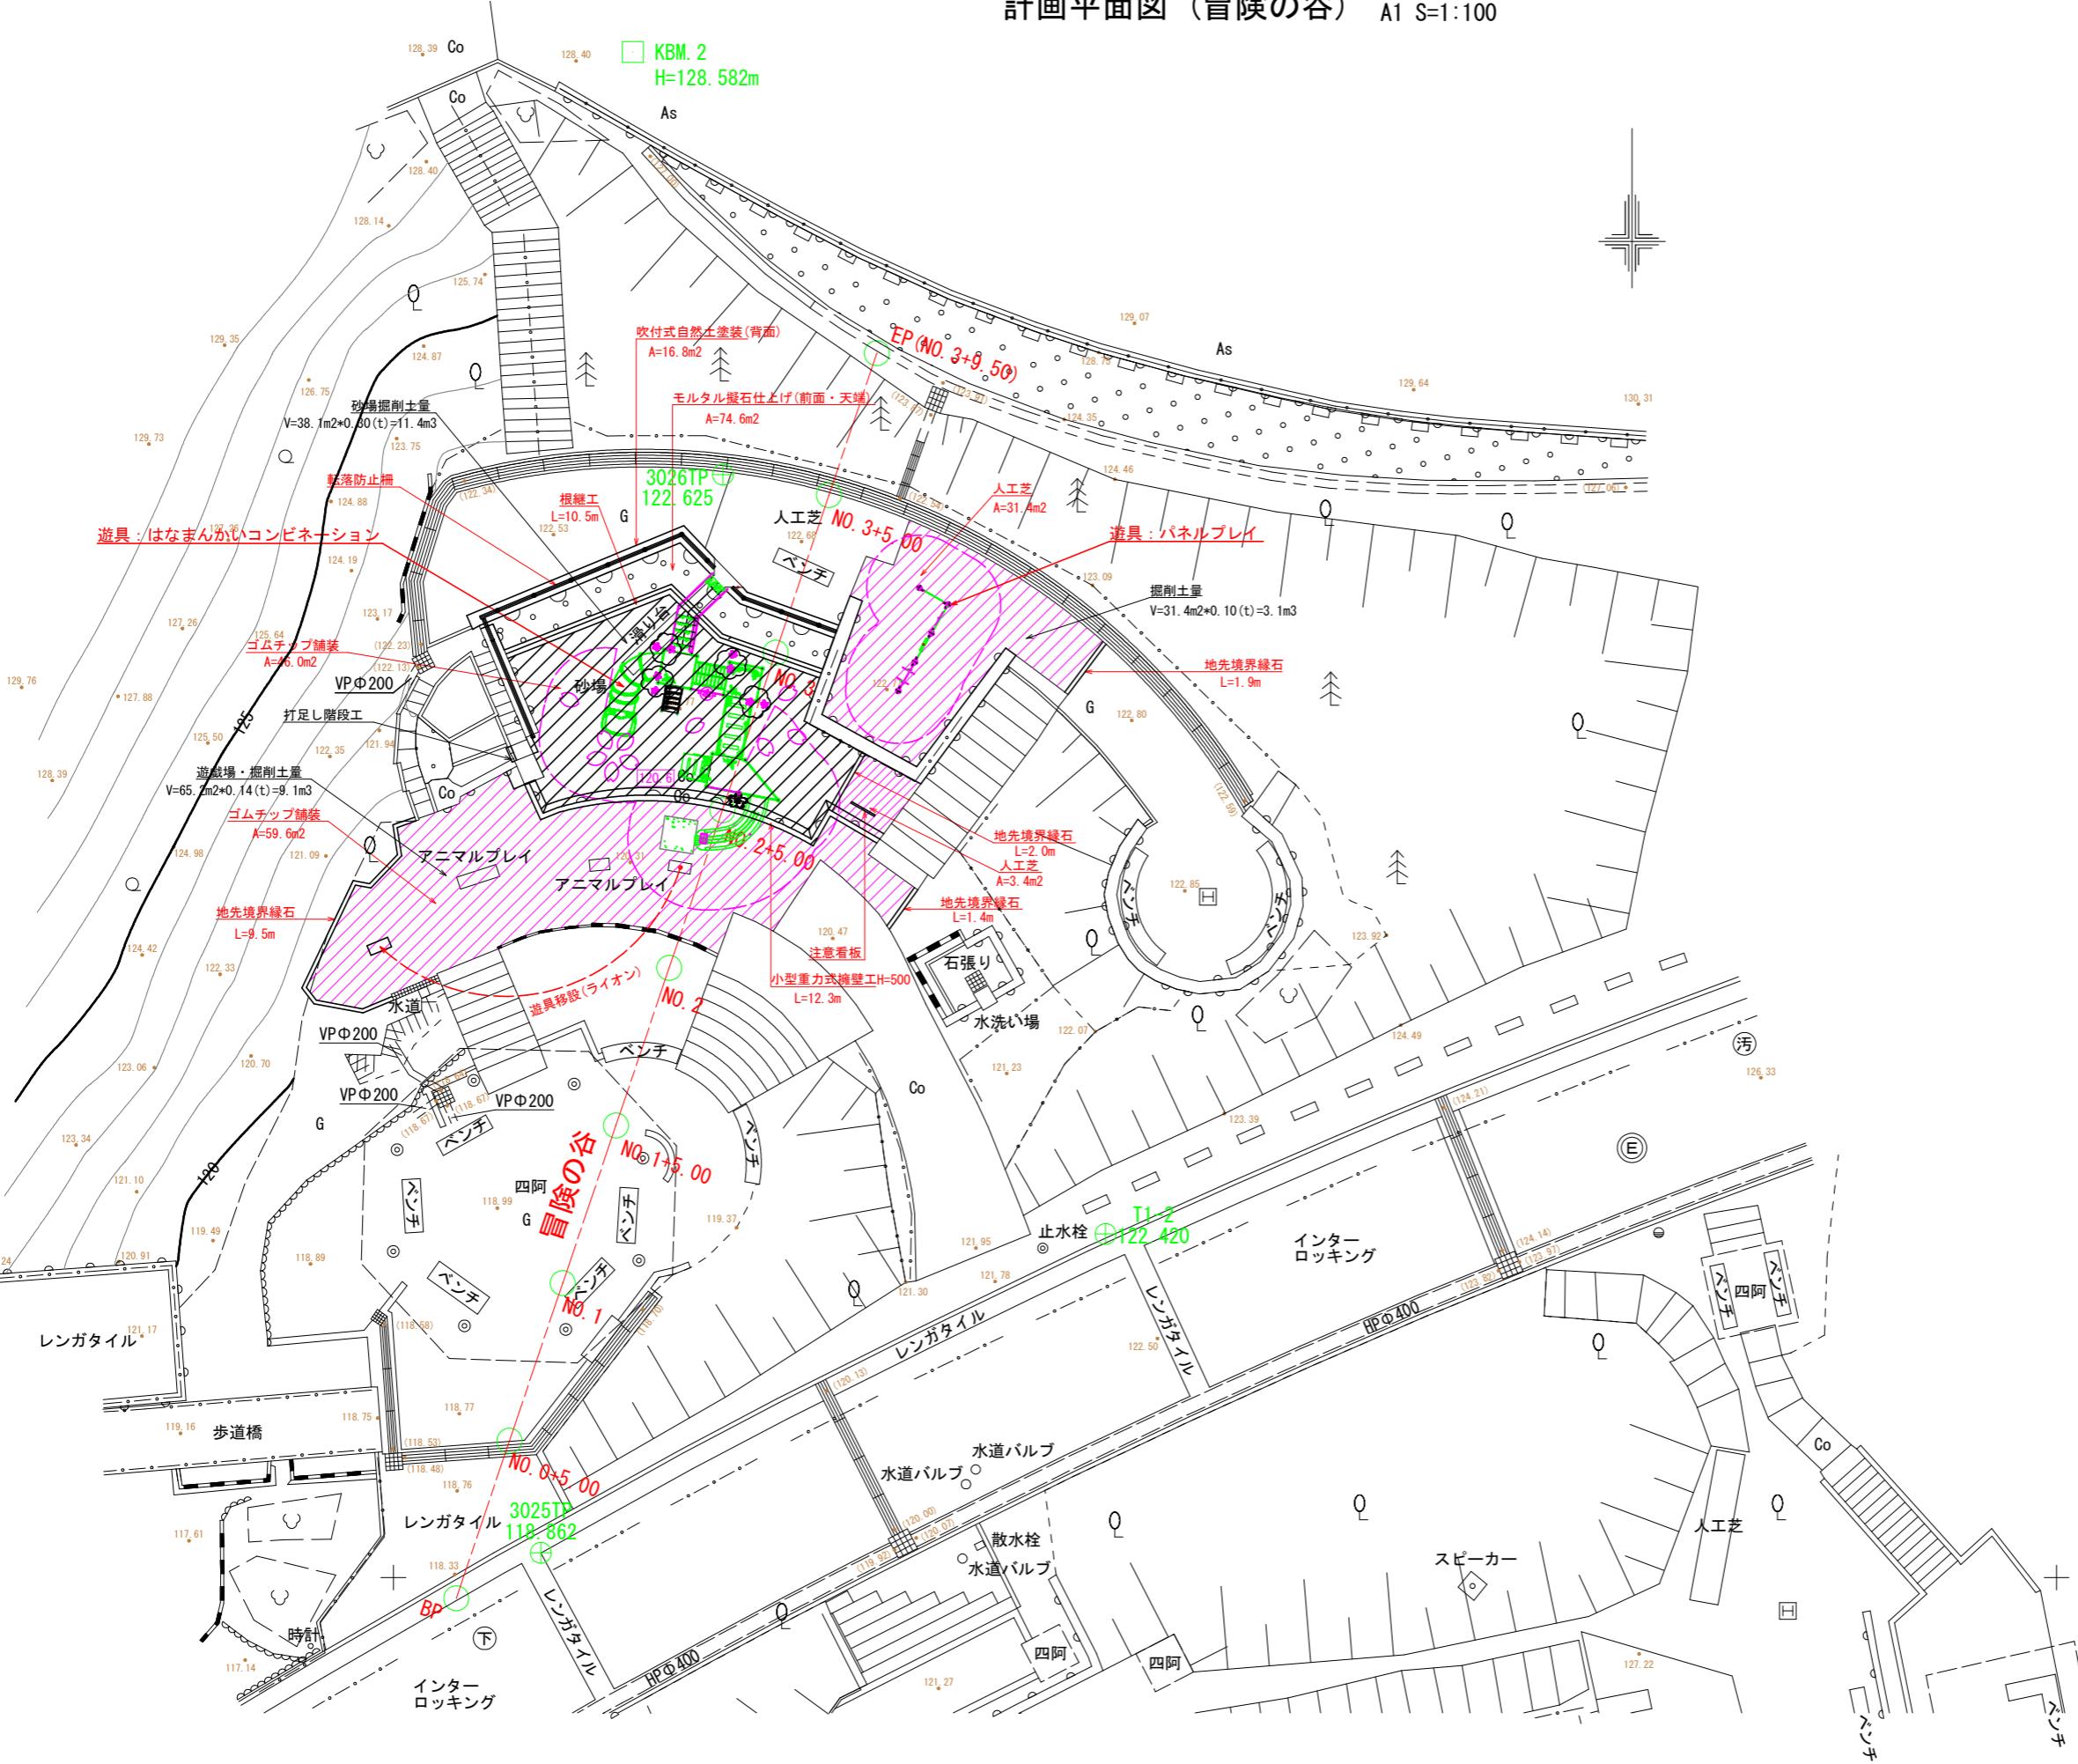

計画平面図 (児童用 草スキ一場)

参考

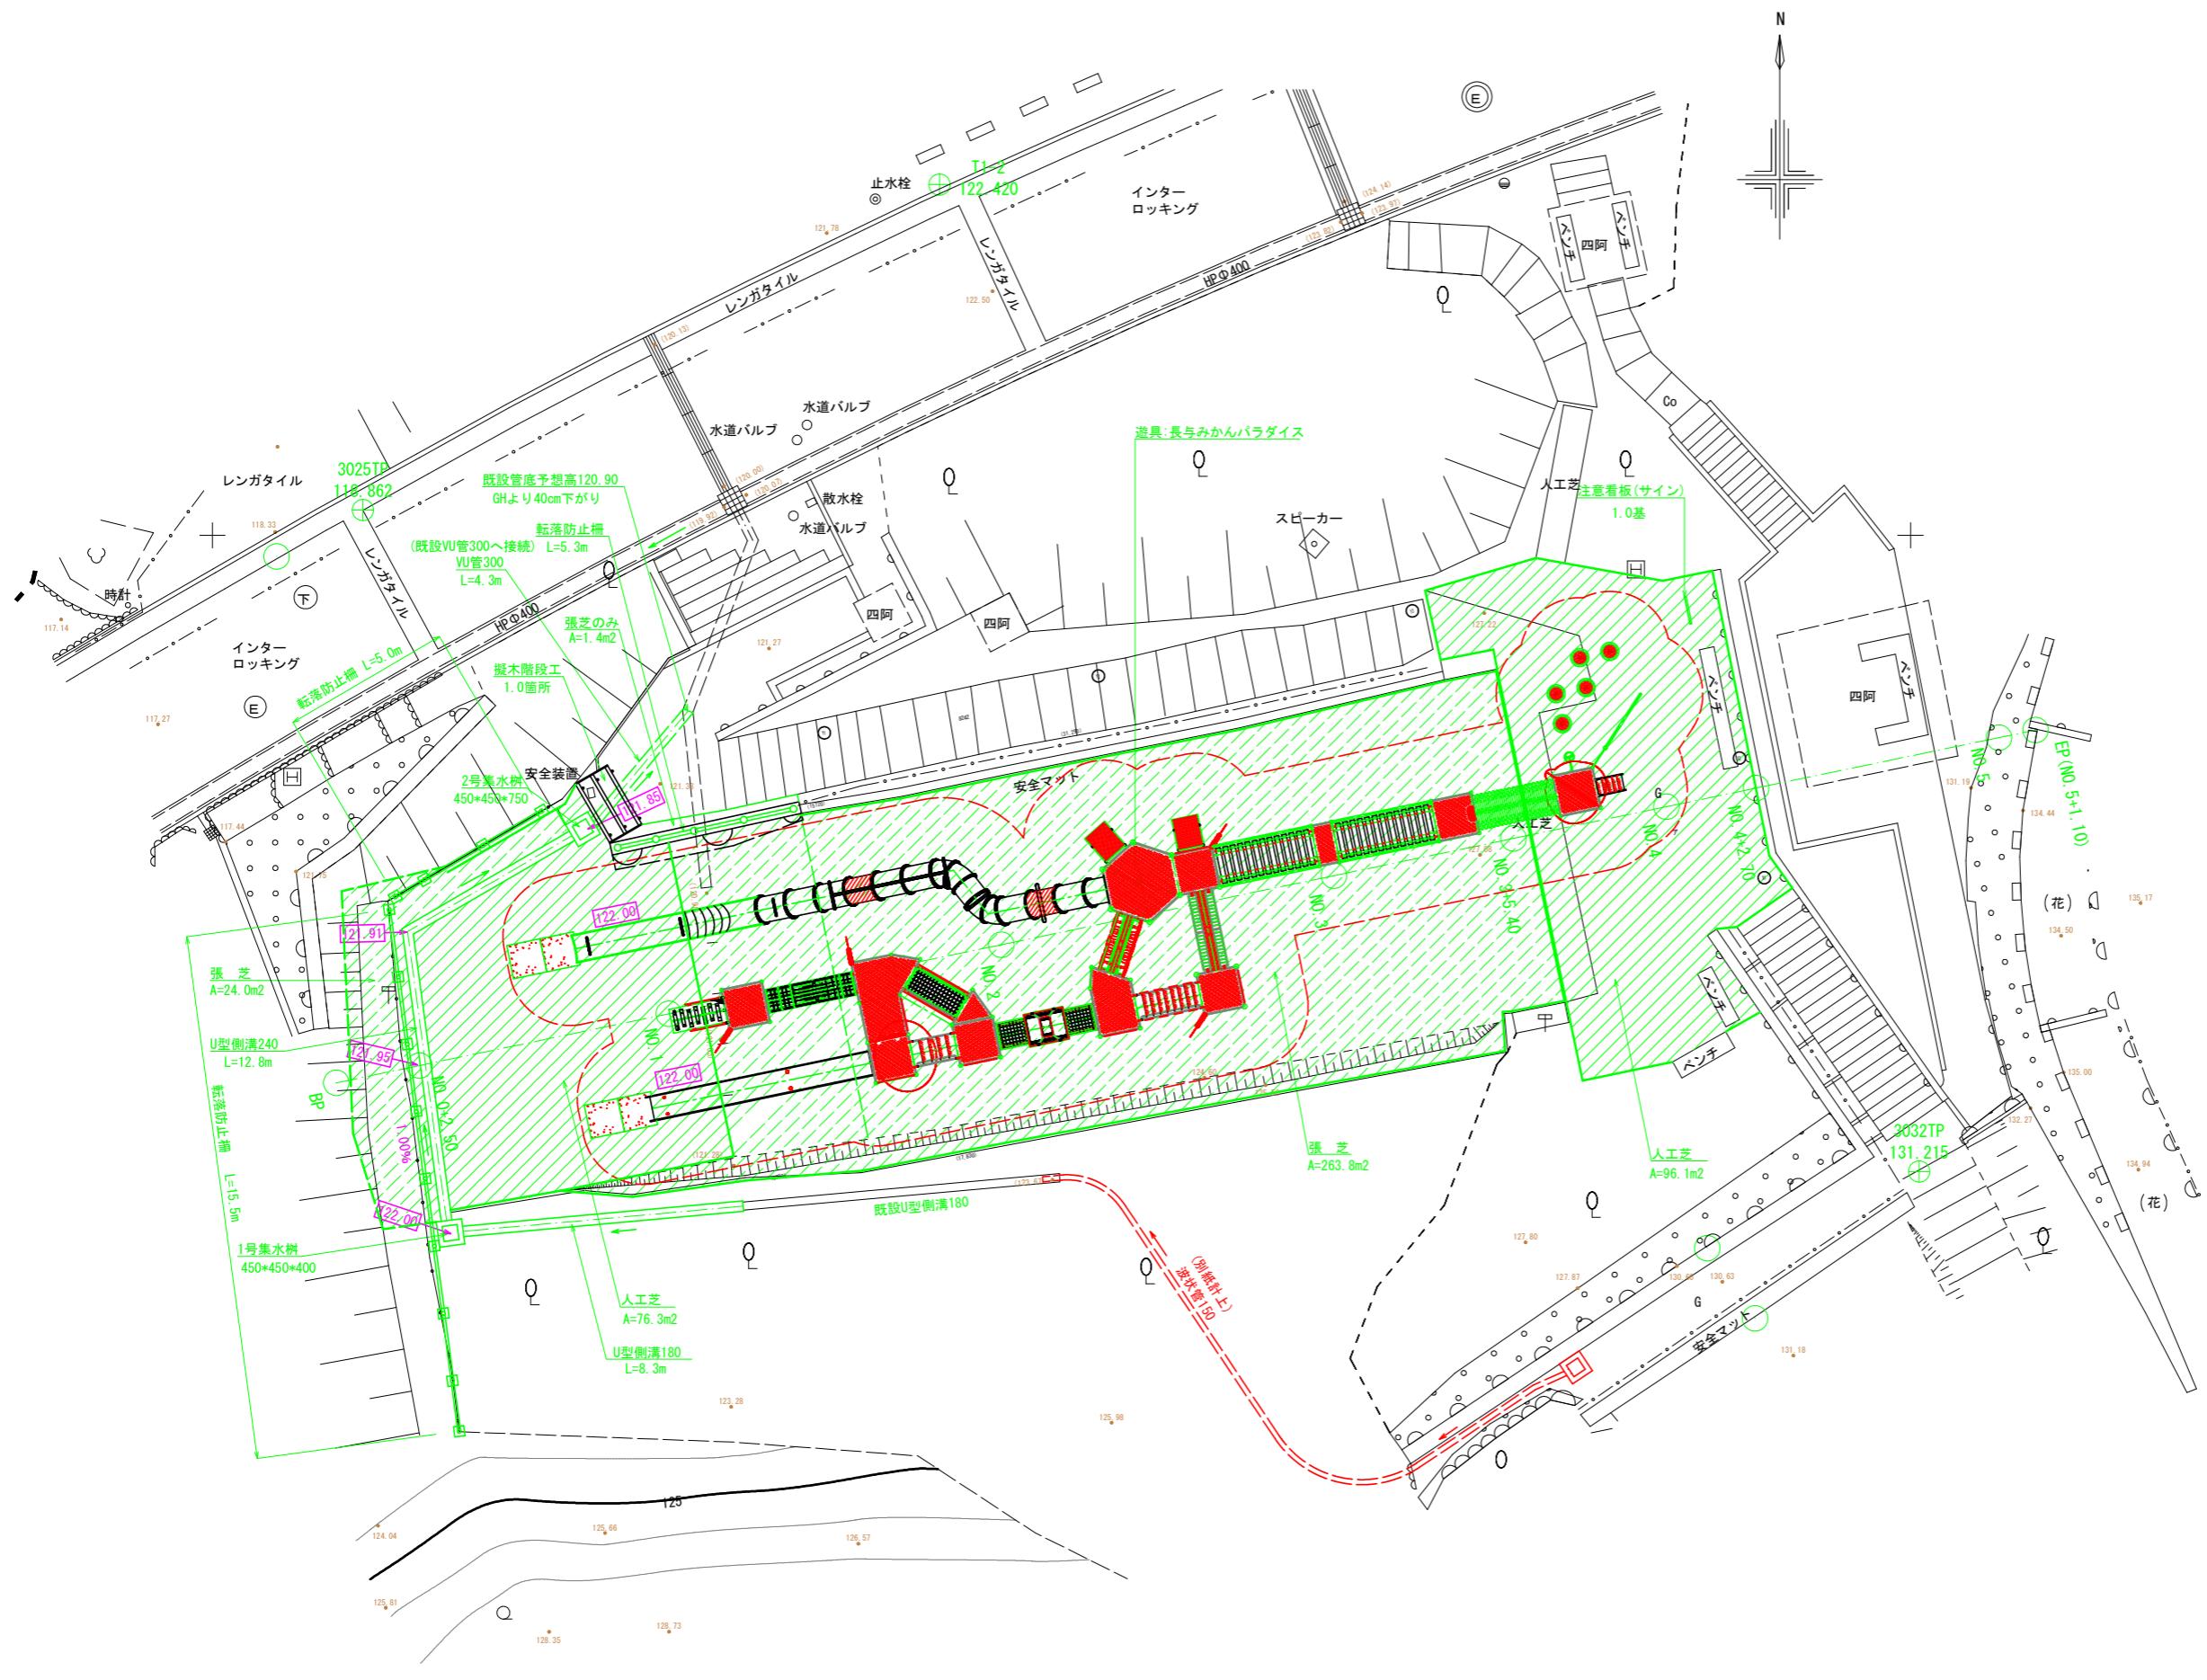


起工

施 行 年 度	令 和 7 年 度
工 事 名	中尾城公園遊具更新工事
工事場所	西彼杵郡長与町吉無田郷地内
図面種類	児童用草スキー場 計画平面図
縮 尺	図 示
図面番号	


長与町役場

計画平面図 (幼児用 草スキ一場)

参考

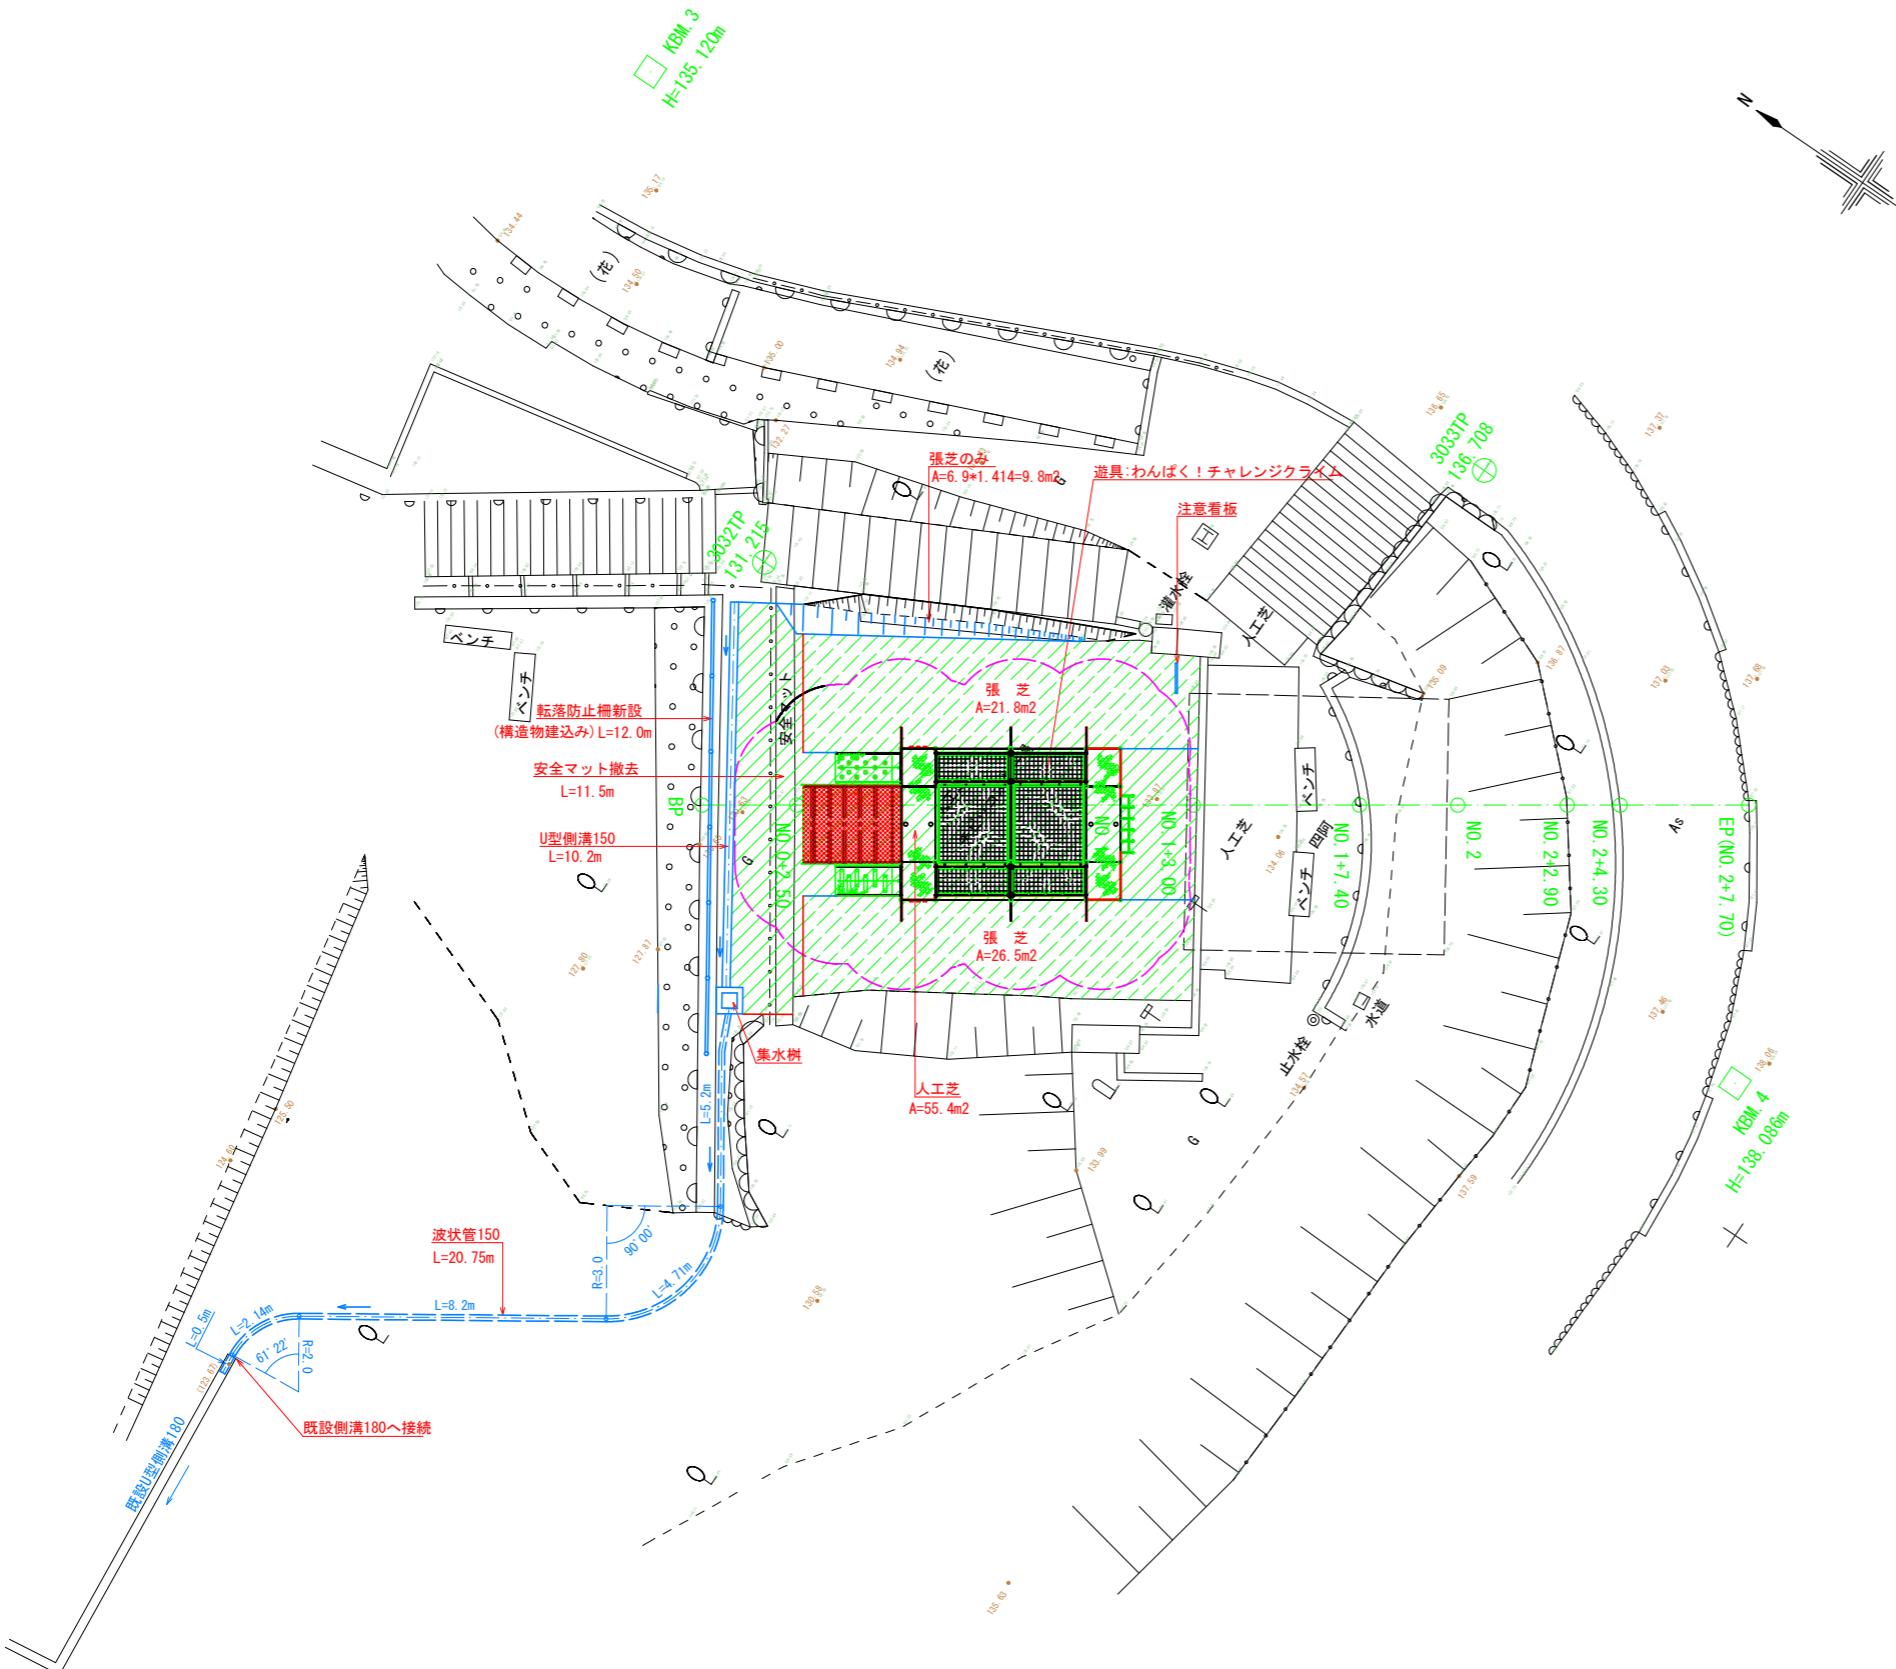

起工

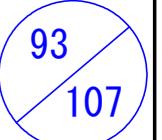

施 行 年 度	令 和 7 年 度
工 事 名	中尾城公園遊具更新工事
工事場所	西彼杵郡長与町吉無田郷地内
図面種類	幼児用草スキー場 計画平面図
縮 尺	図 示
図面番号	