


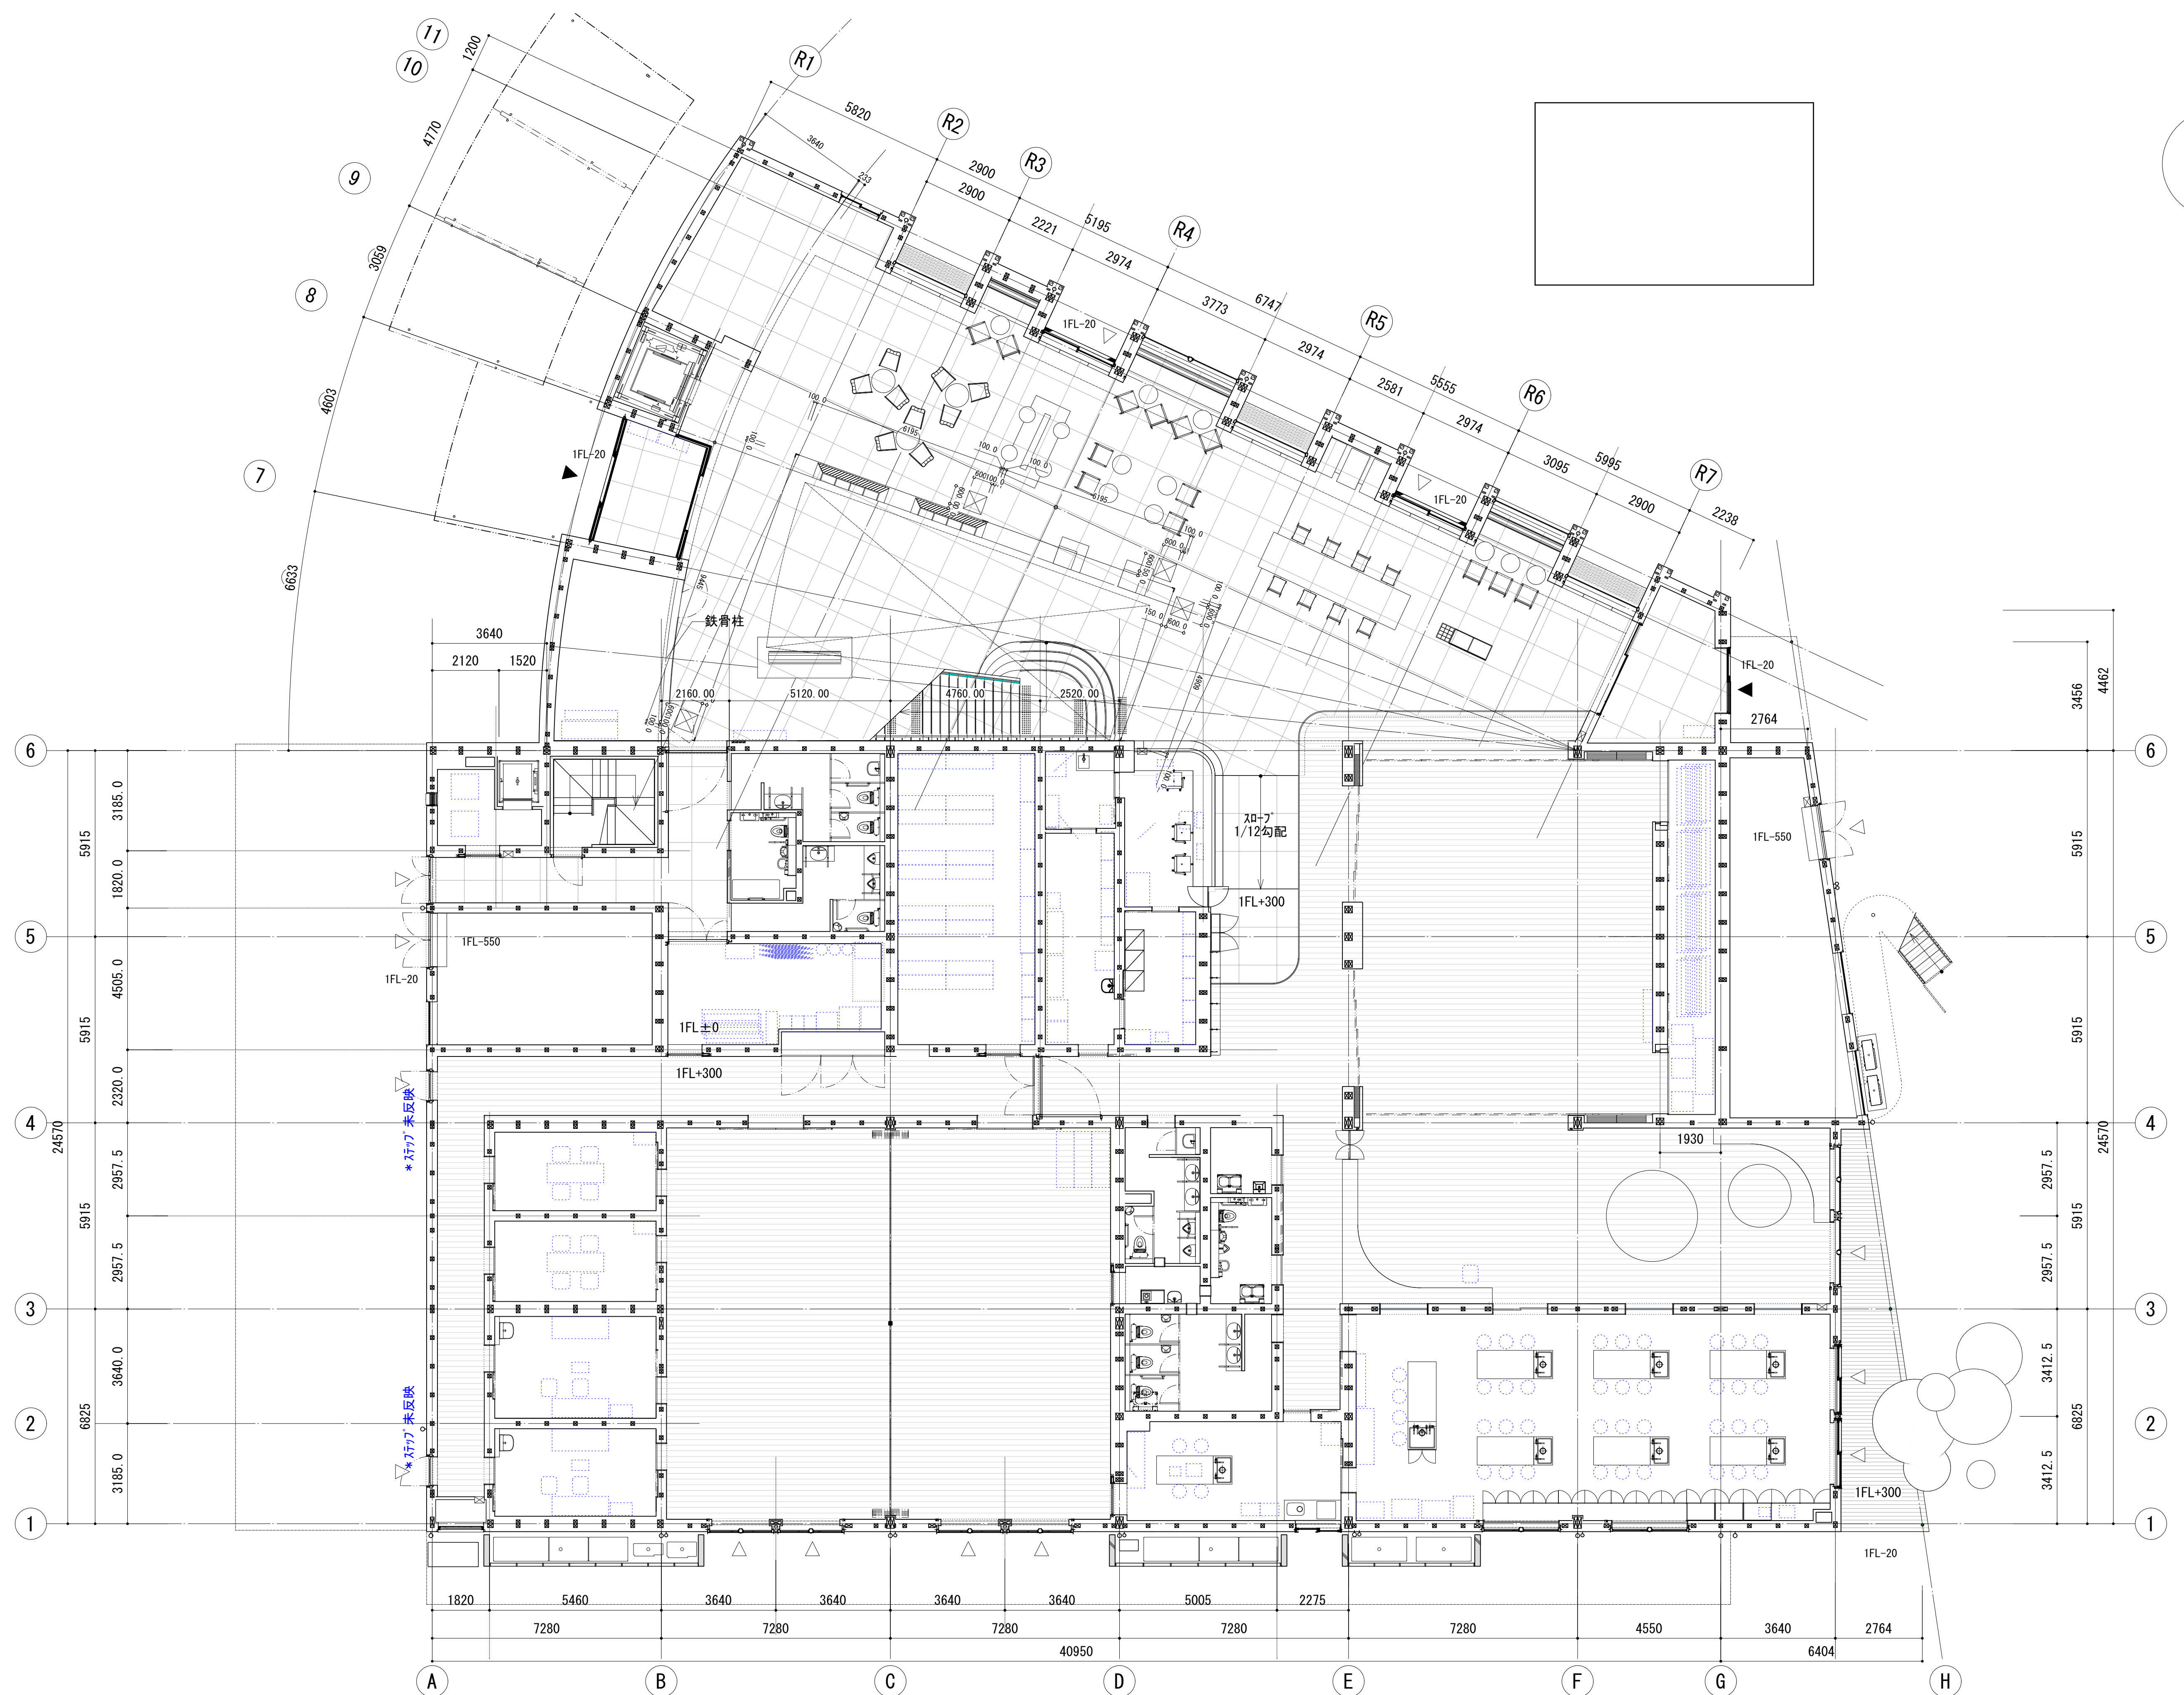

Note

1FL = GL+50

Project title

長与町新図書館等複合施設建設工事
(建築)

STARPILOTS

株式会社 スターパイロット
一級建築士事務所 東京都知事登録 第57430号
一級建築士 第337956号 三浦文典

Drawn by T. OSONOE


Checked by T. MIURA

Date 2024.08.30

Name of Drawing 一階平面図

Scale 1/100 (A1)

Drawing No. A-12

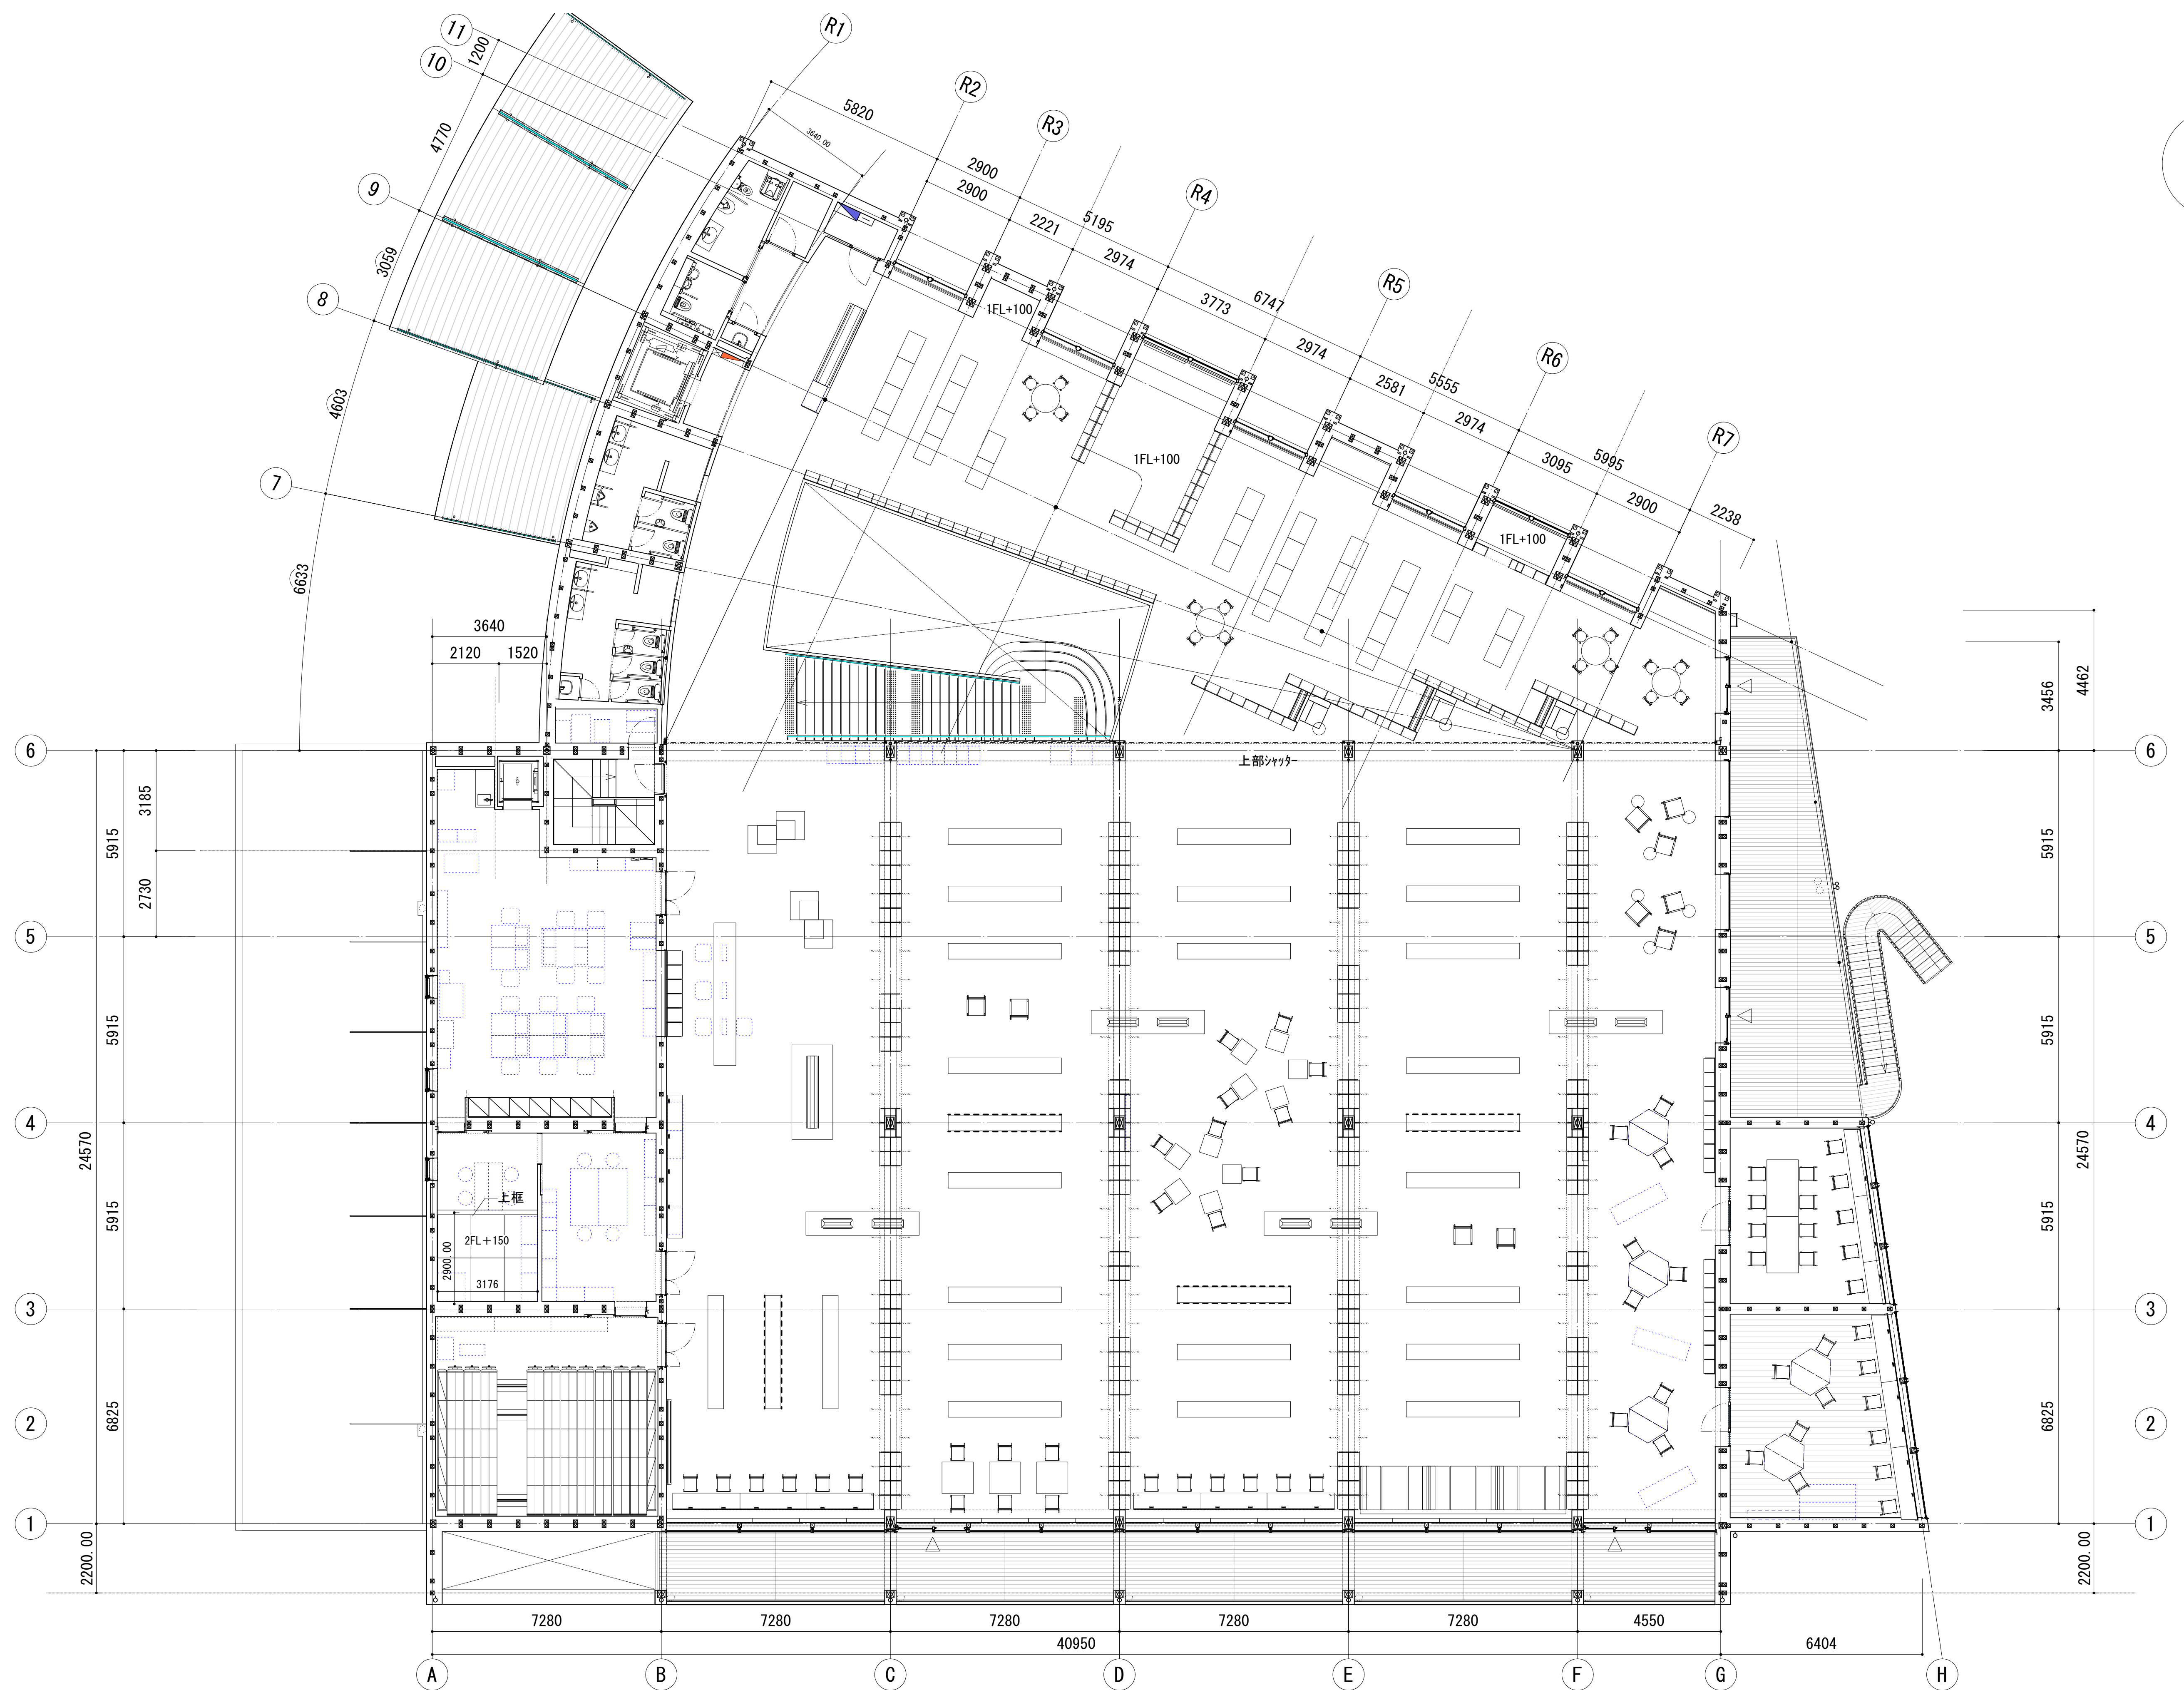

Note

Project title

長与町新図書館等複合施設建設工事
(建築)

STARPILOTS

株式会社 スターパイロット
一級建築士事務所 東京都知事登録 第57430号
一級建築士 第337956号 三浦文典

Drawn by T. OSONOE

Checked by T. MIURA

Date 2024.08.30

Name of Drawing 二階平面図

Scale 1/100 (A1)

Drawing No. A-13



Note

1FL = GL+50

Project title

長与町新図書館等複合施設建設工事
(建築)

STARPILOTS

株式会社 スターパイロット
一級建築士事務所 東京都知事登録 第57430号
一級建築士 第337956号 三浦文典

Drawn by T. OSONOE



Checked by T. MIURA

Date 2026.06.01

Name of Drawing 一階平面図

Scale 1/100 (A1)

Drawing No. A-12

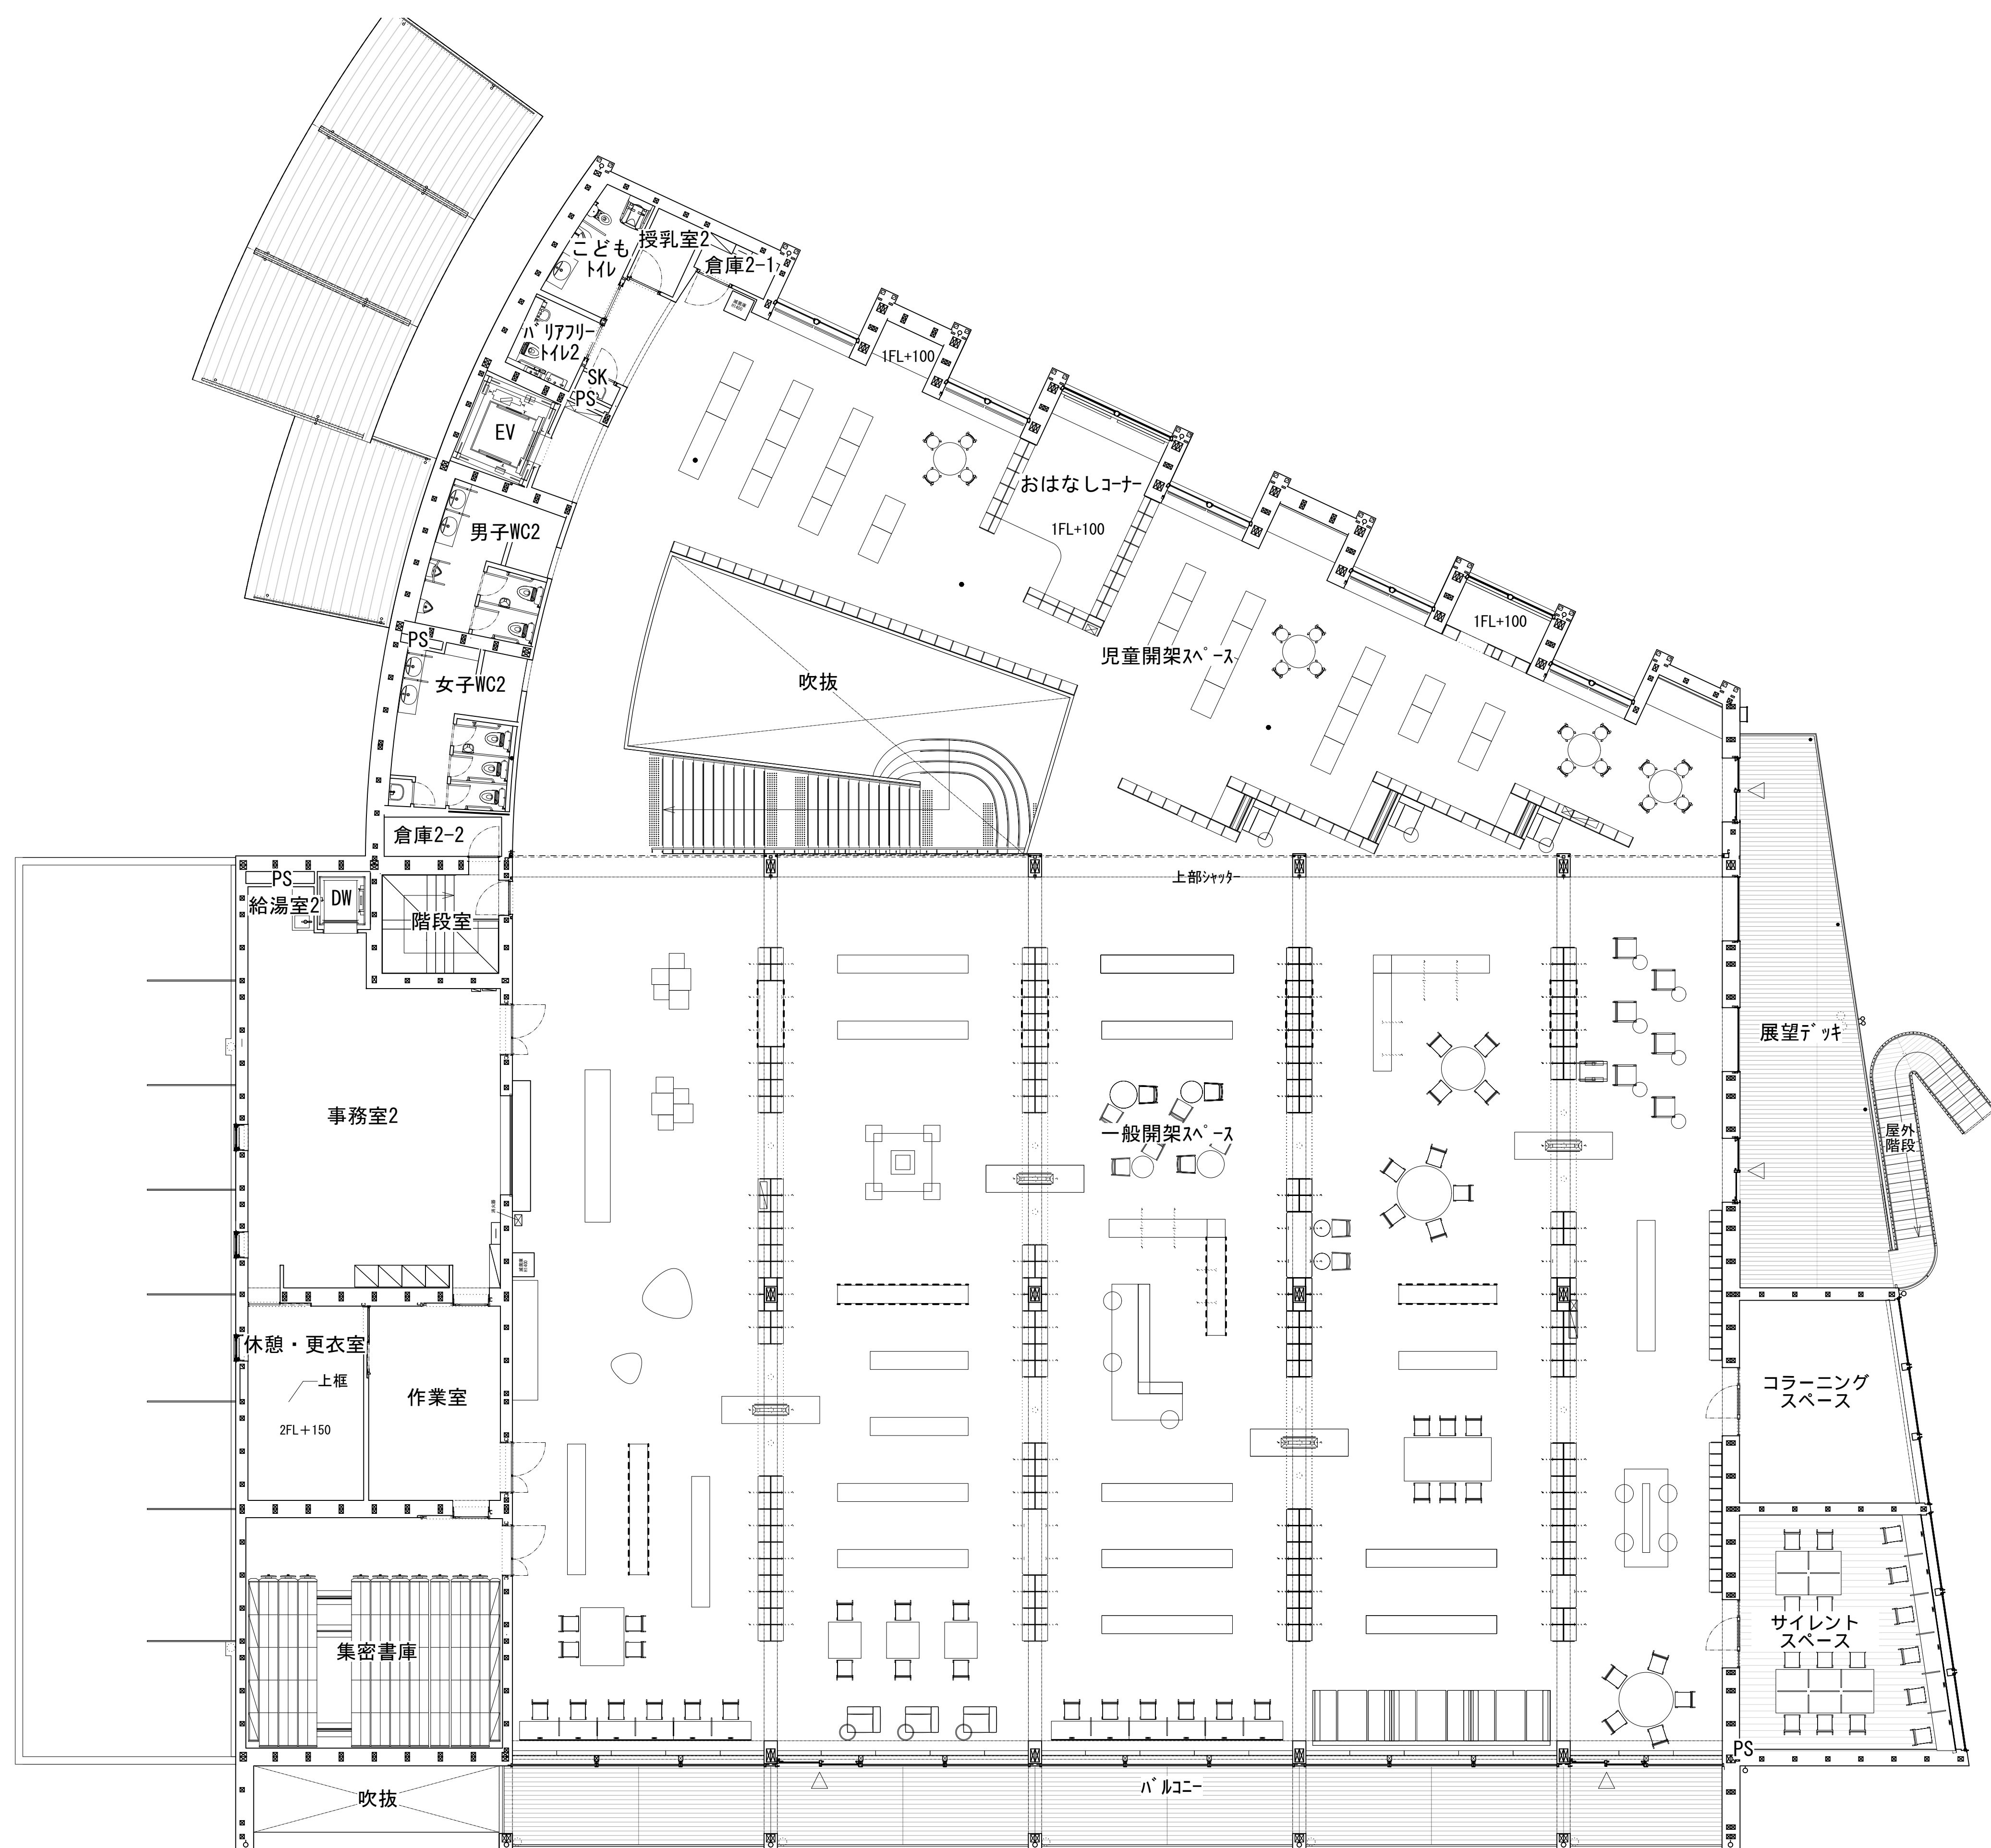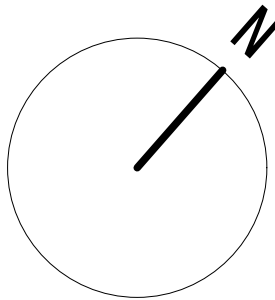

Note

25.11.24 共有

Project title

長与町新図書館等複合施設建設工事
(建築)

STARPILOTS

株式会社 スターパイロット
一級建築士事務所 東京都知事登録 第57430号
一級建築士 第337956号 三浦文典

Drawn by T. OSONOE

Checked by T. MIURA



Date 2026.06.01





Name of Drawing 二階平面図


Scale 1/100 (A1)

Drawing No. A-13


【施設情報の詳細（外観・全体図）】
下記二次元コードまたはURLよりご確認ください。
[二次元コード]

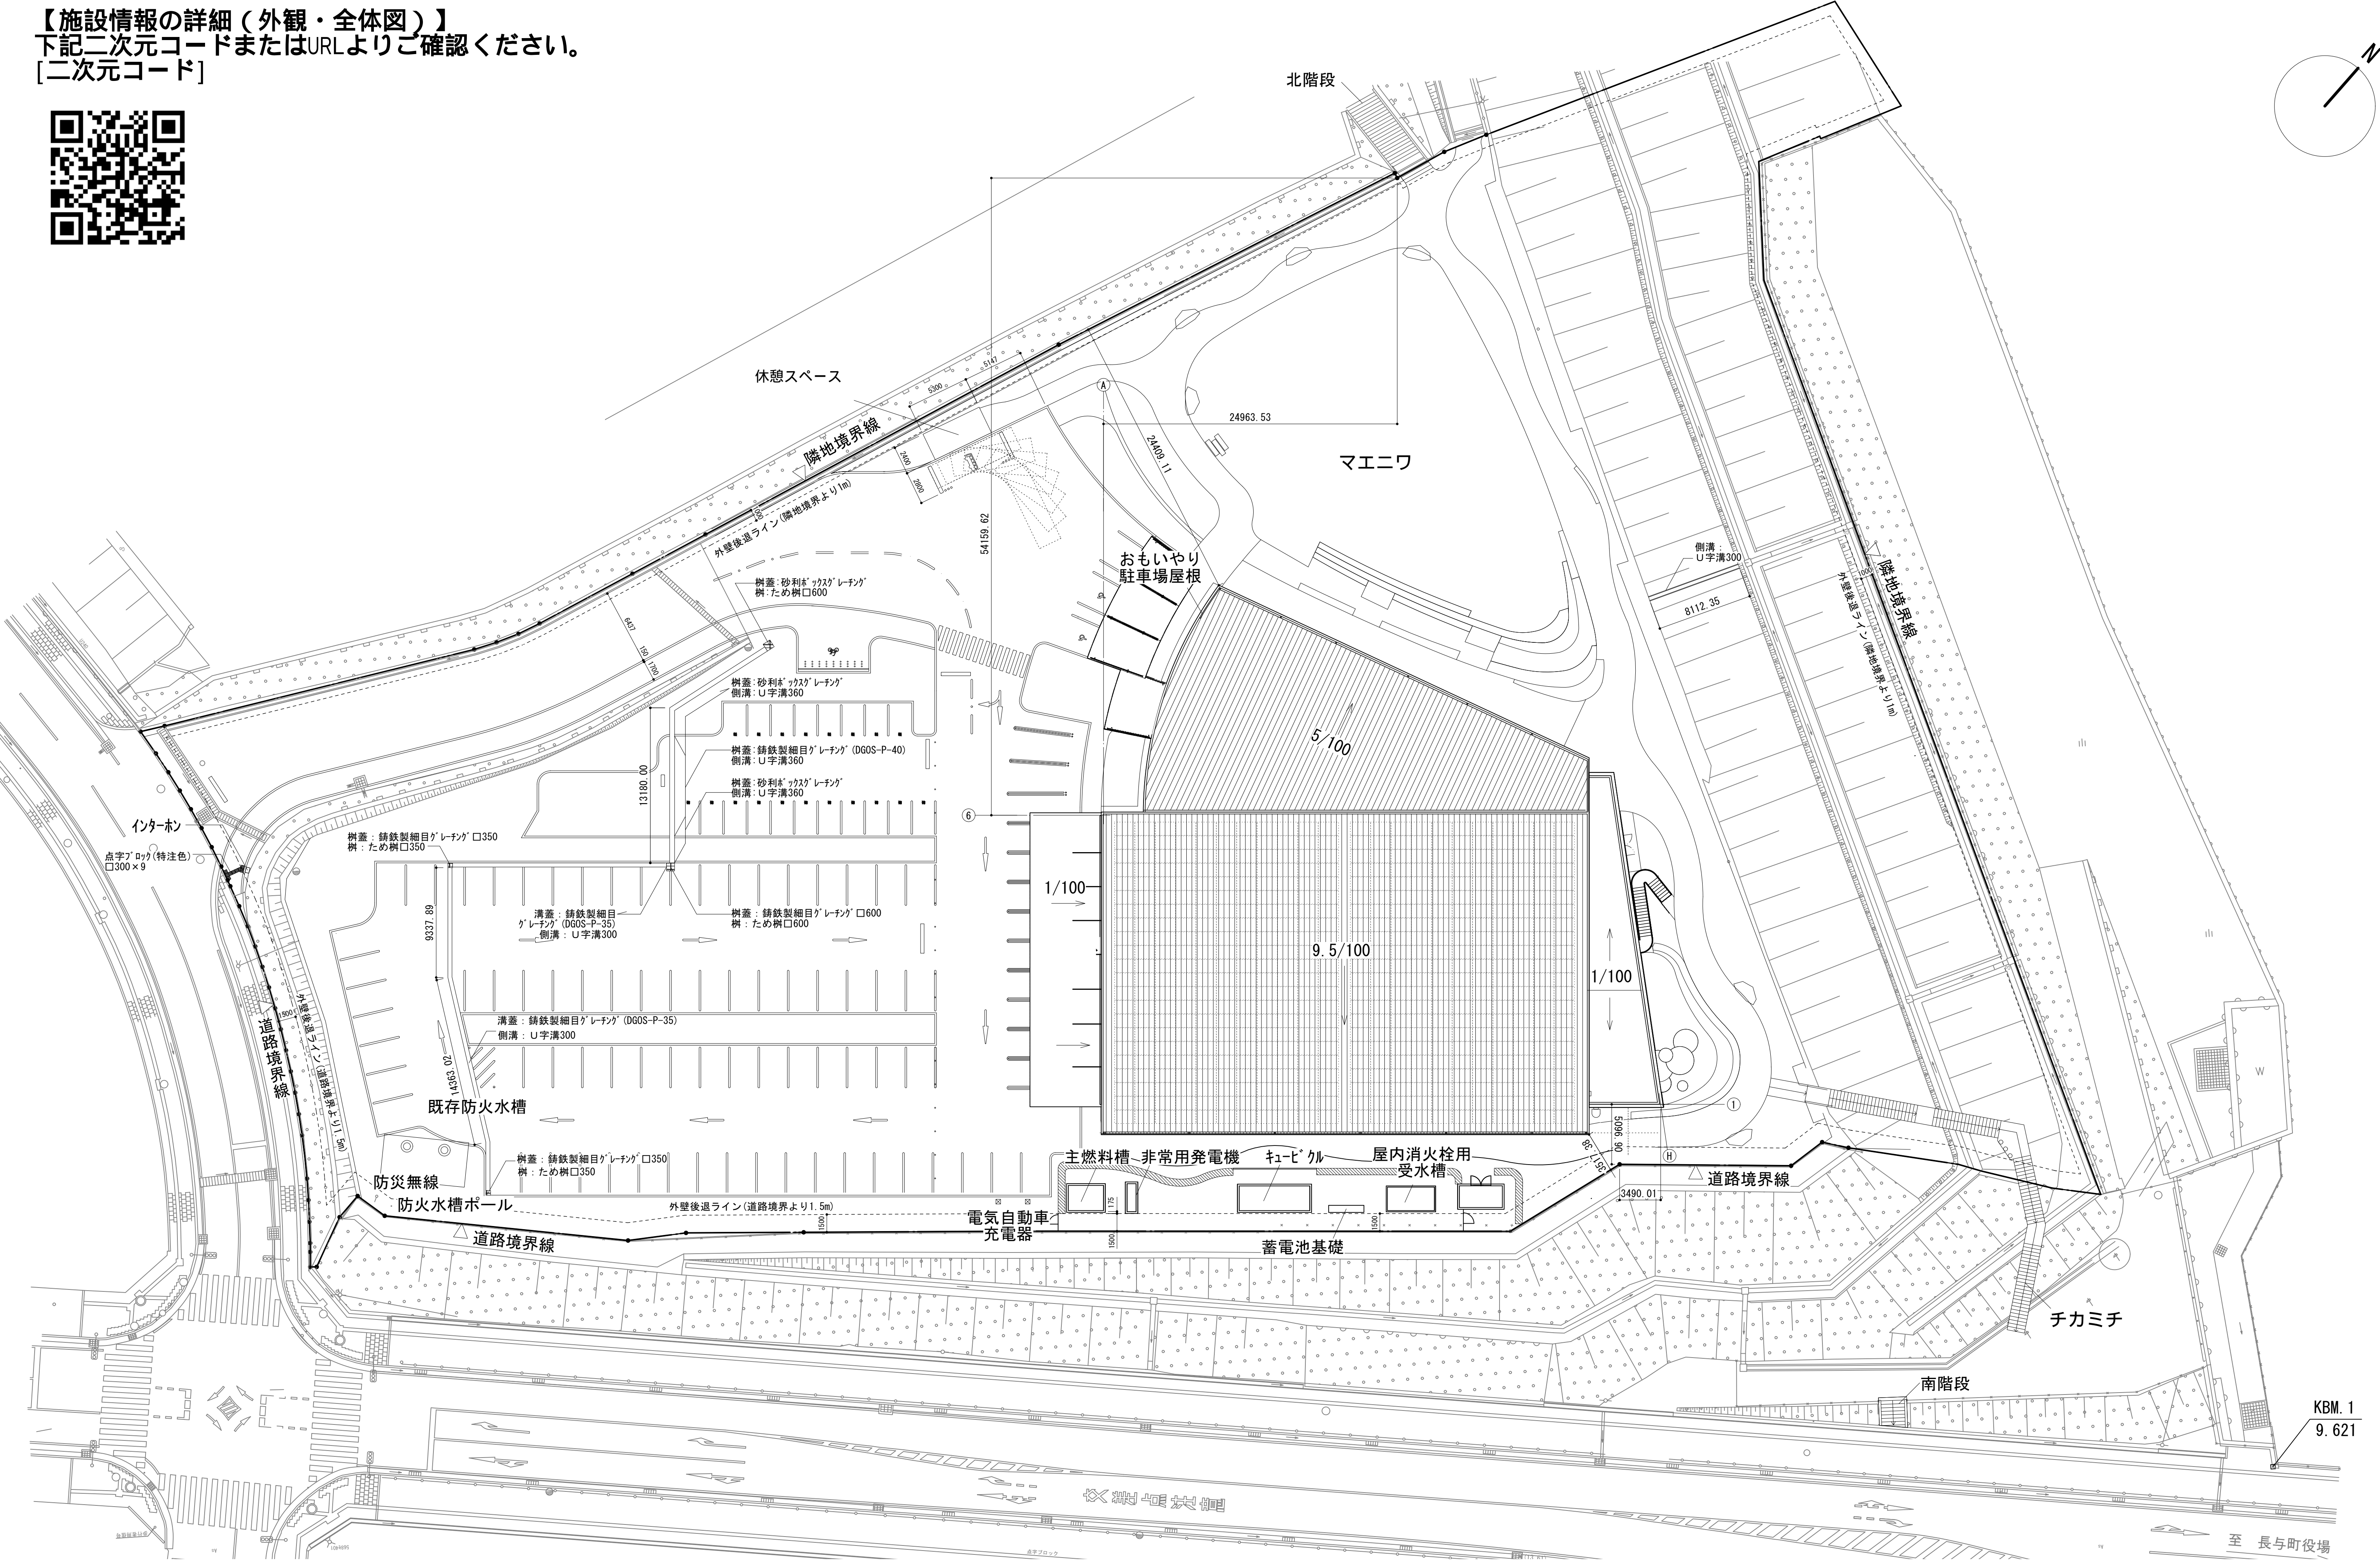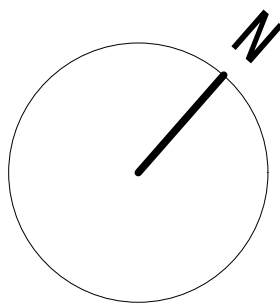

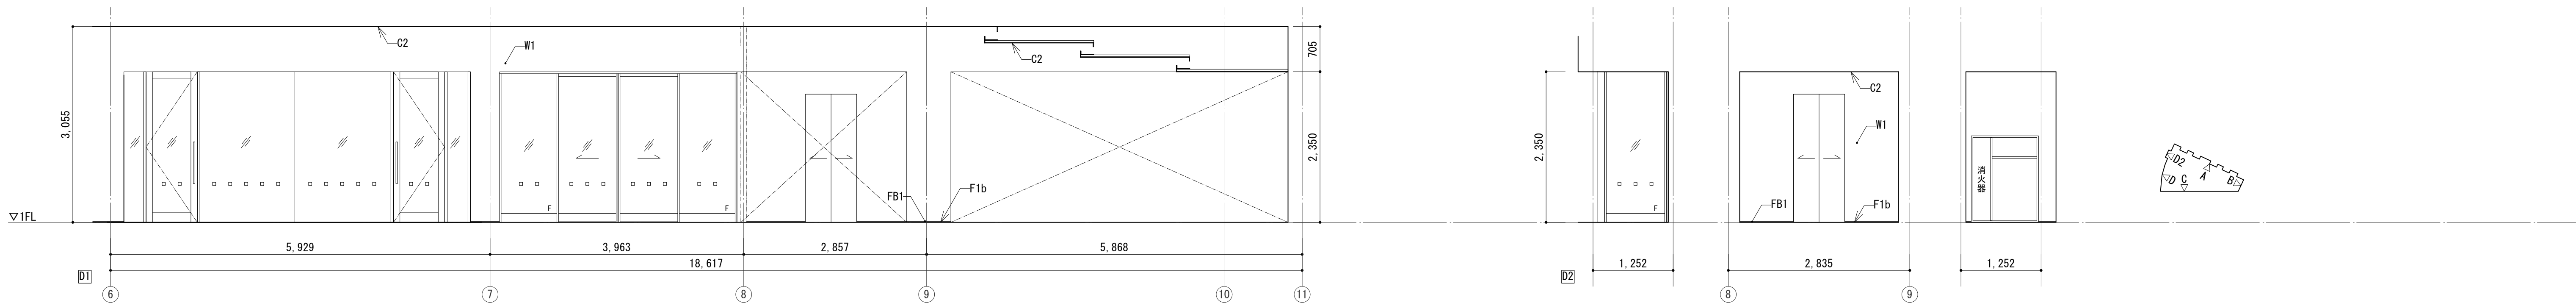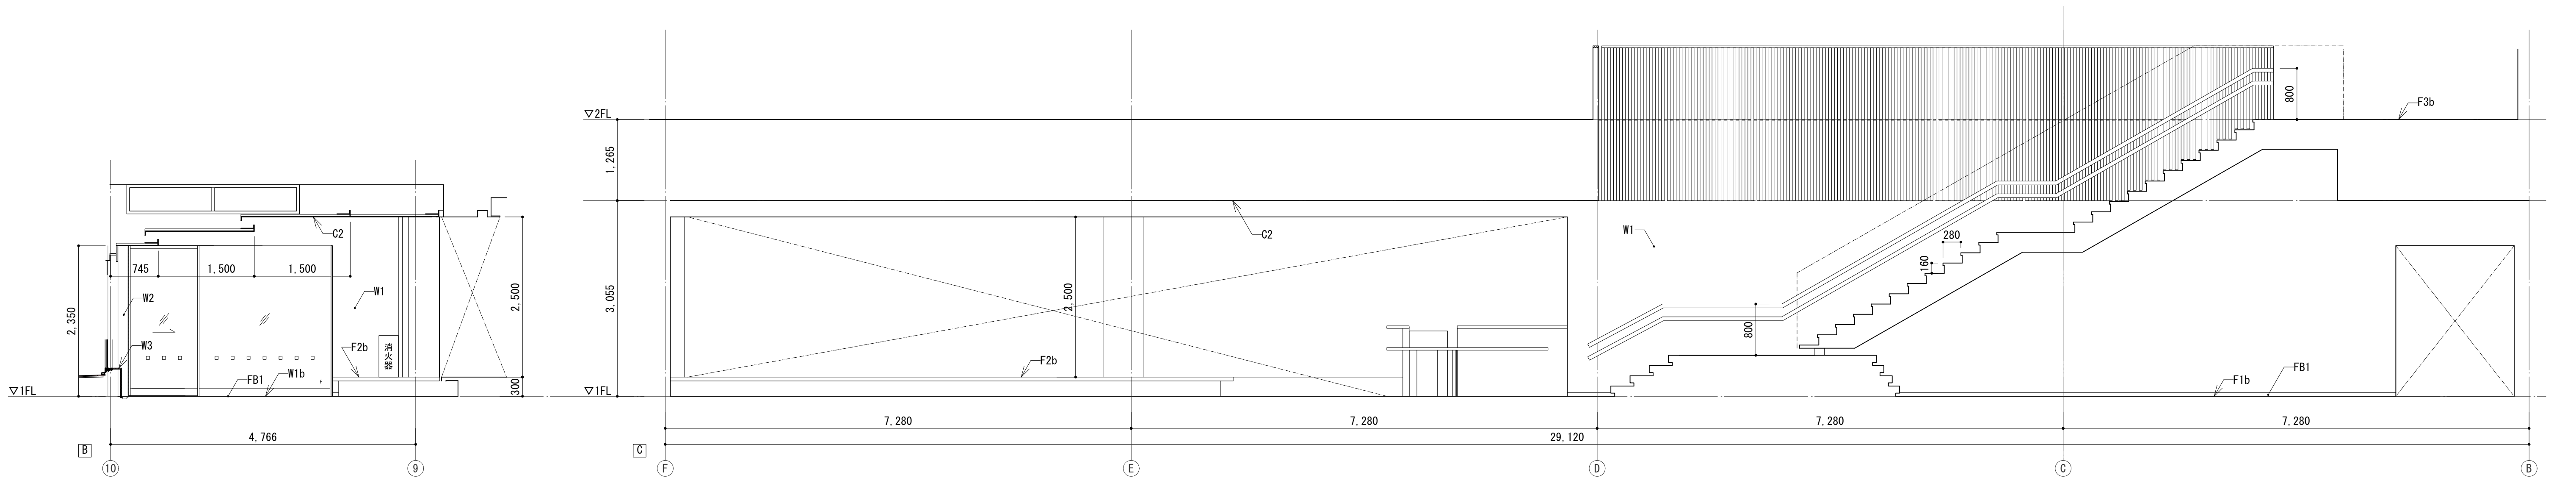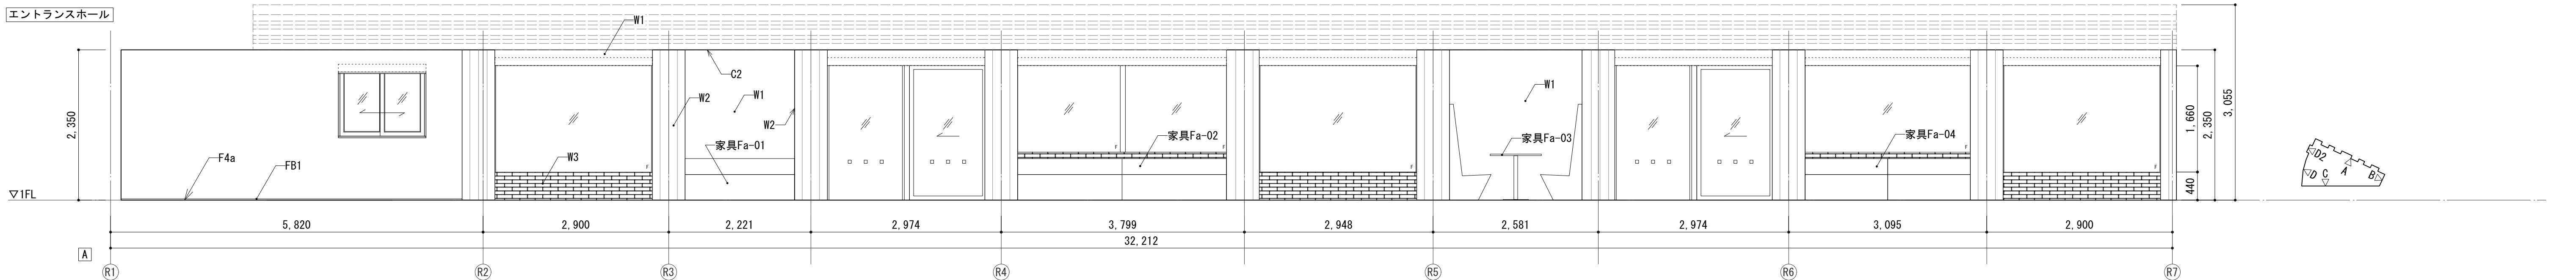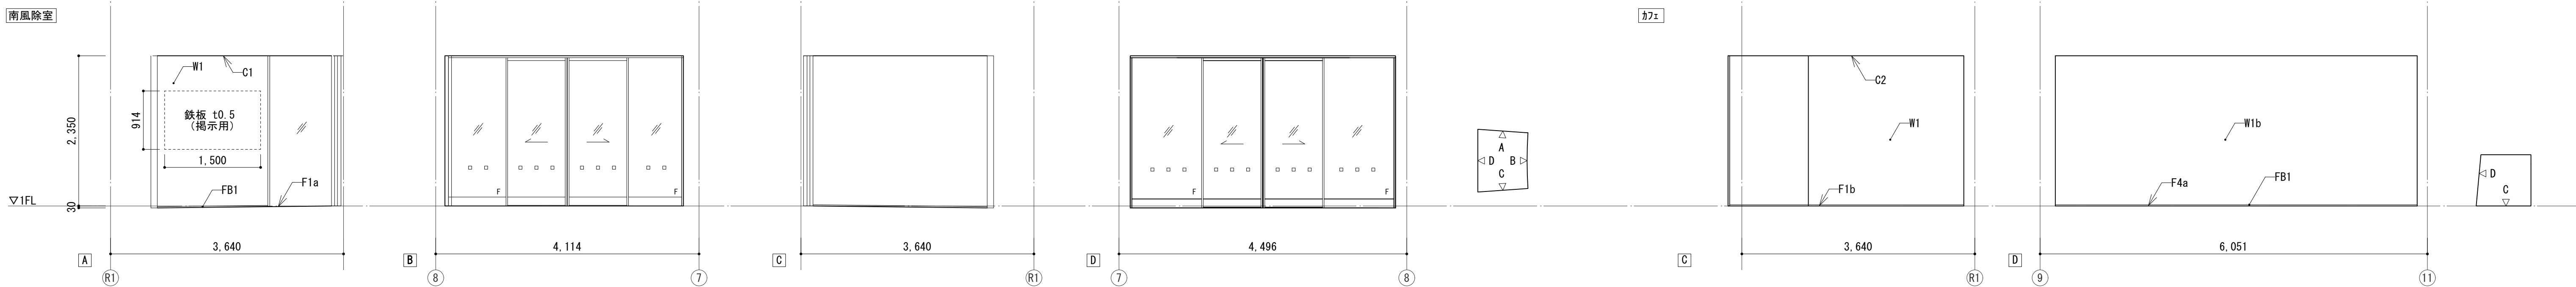


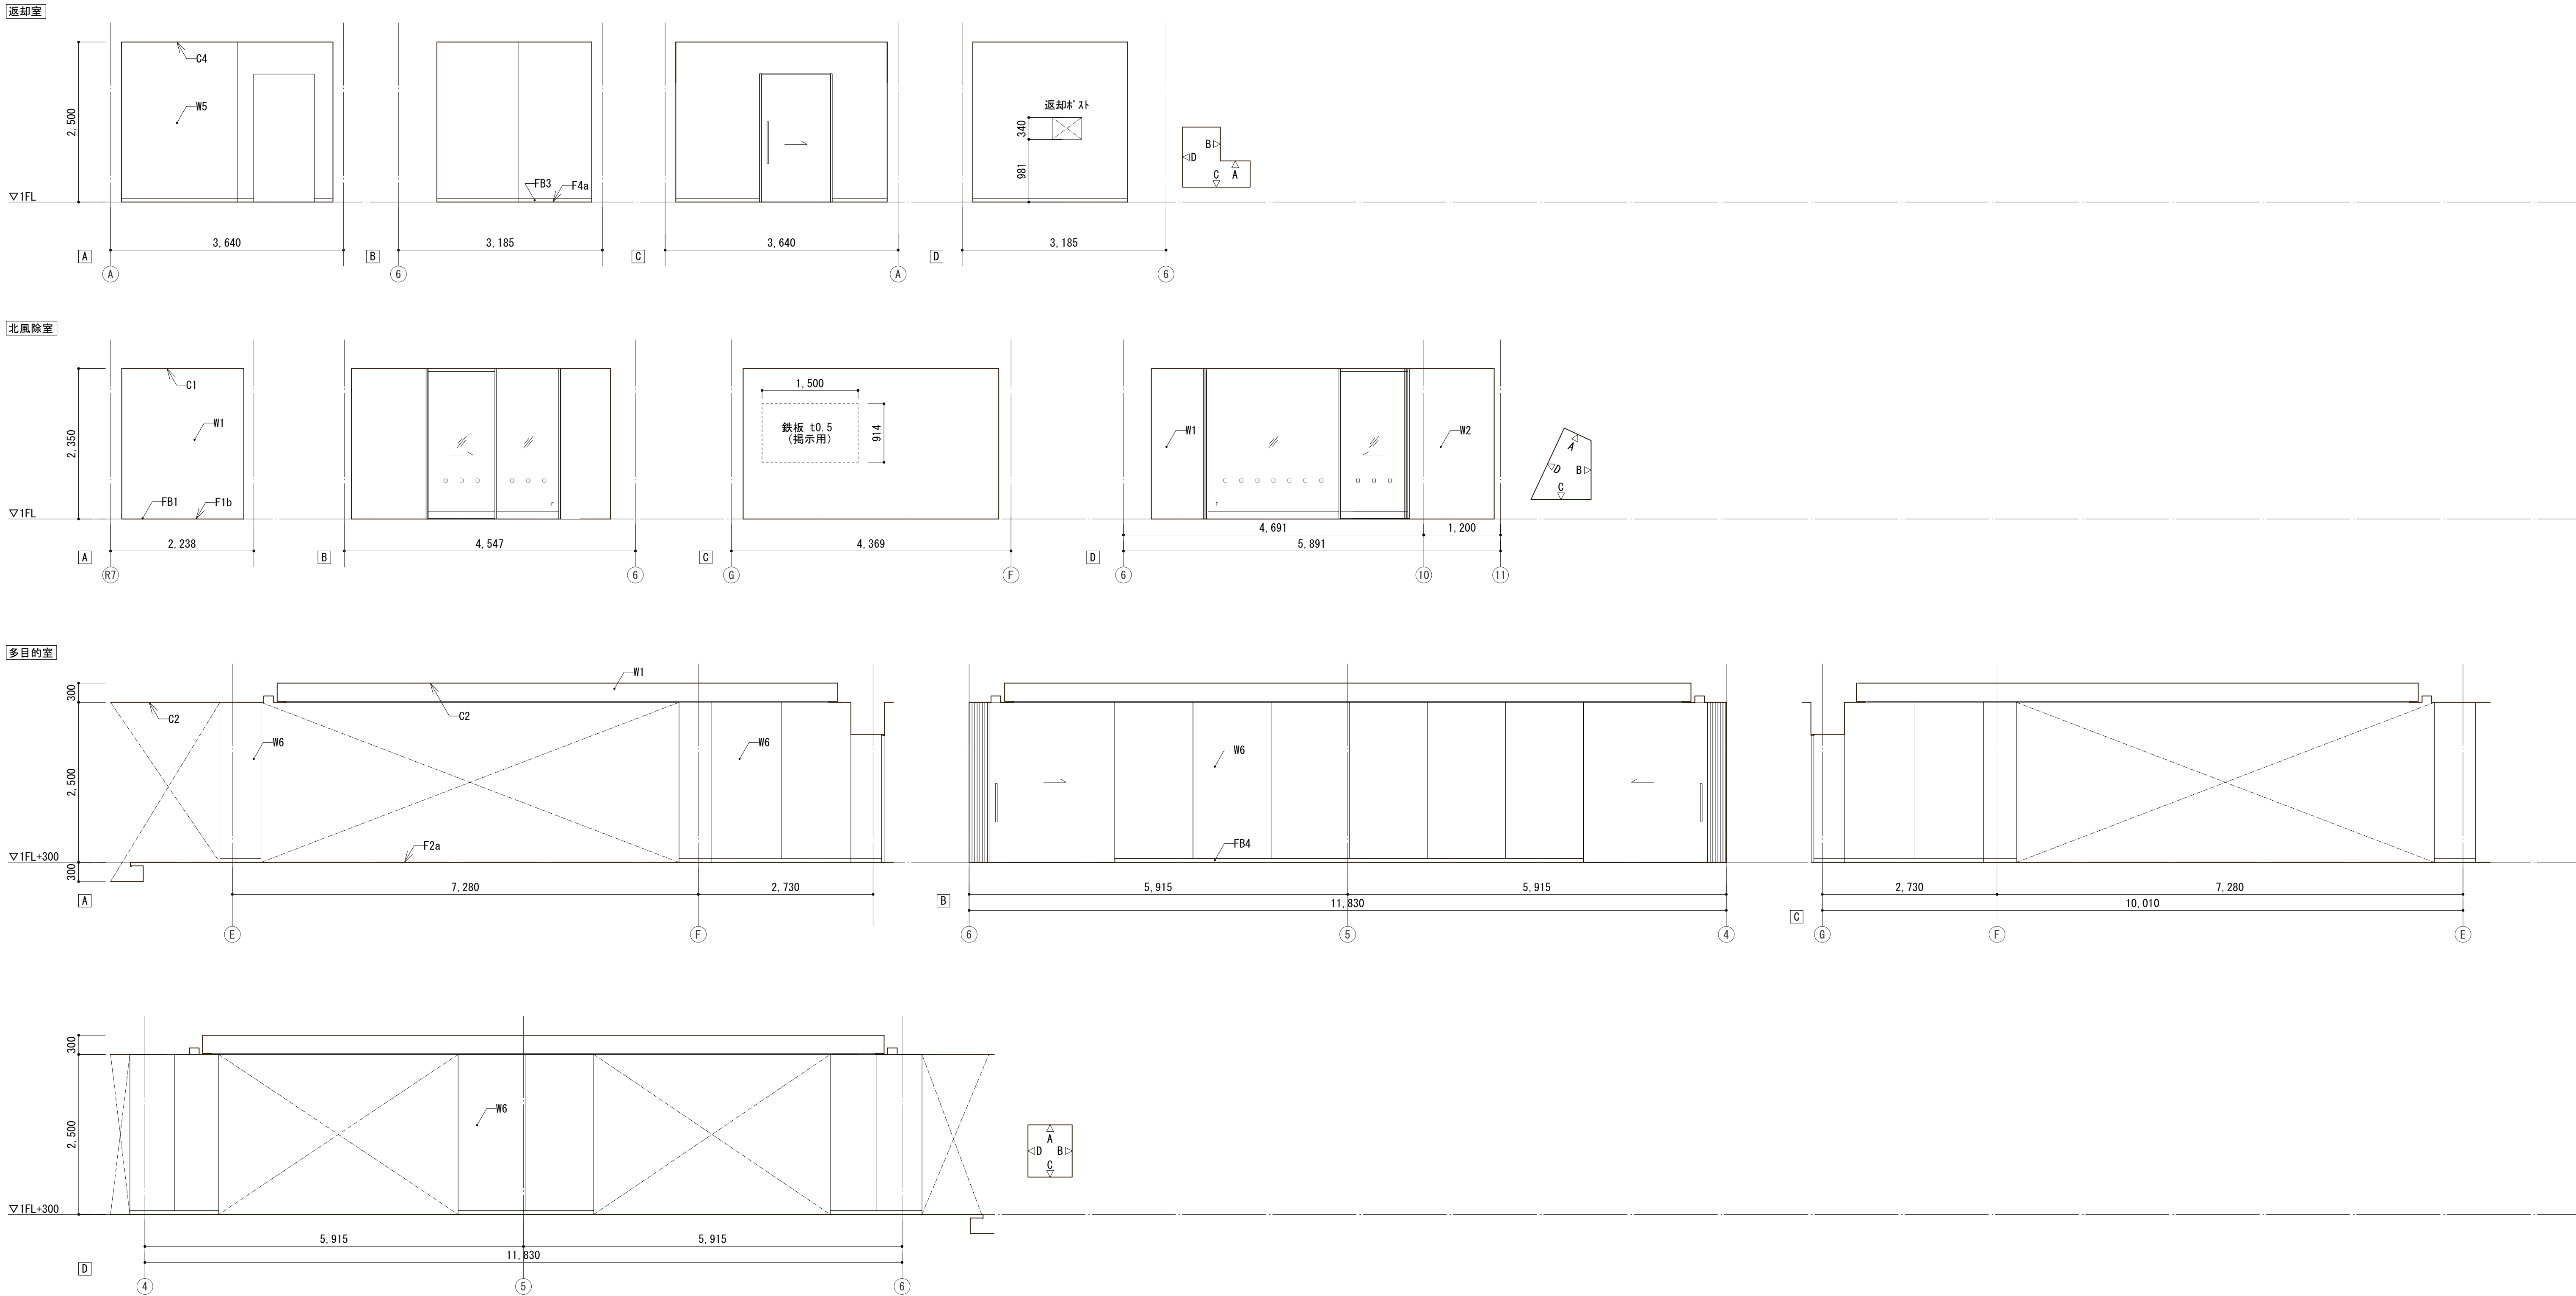


親子の遊び場





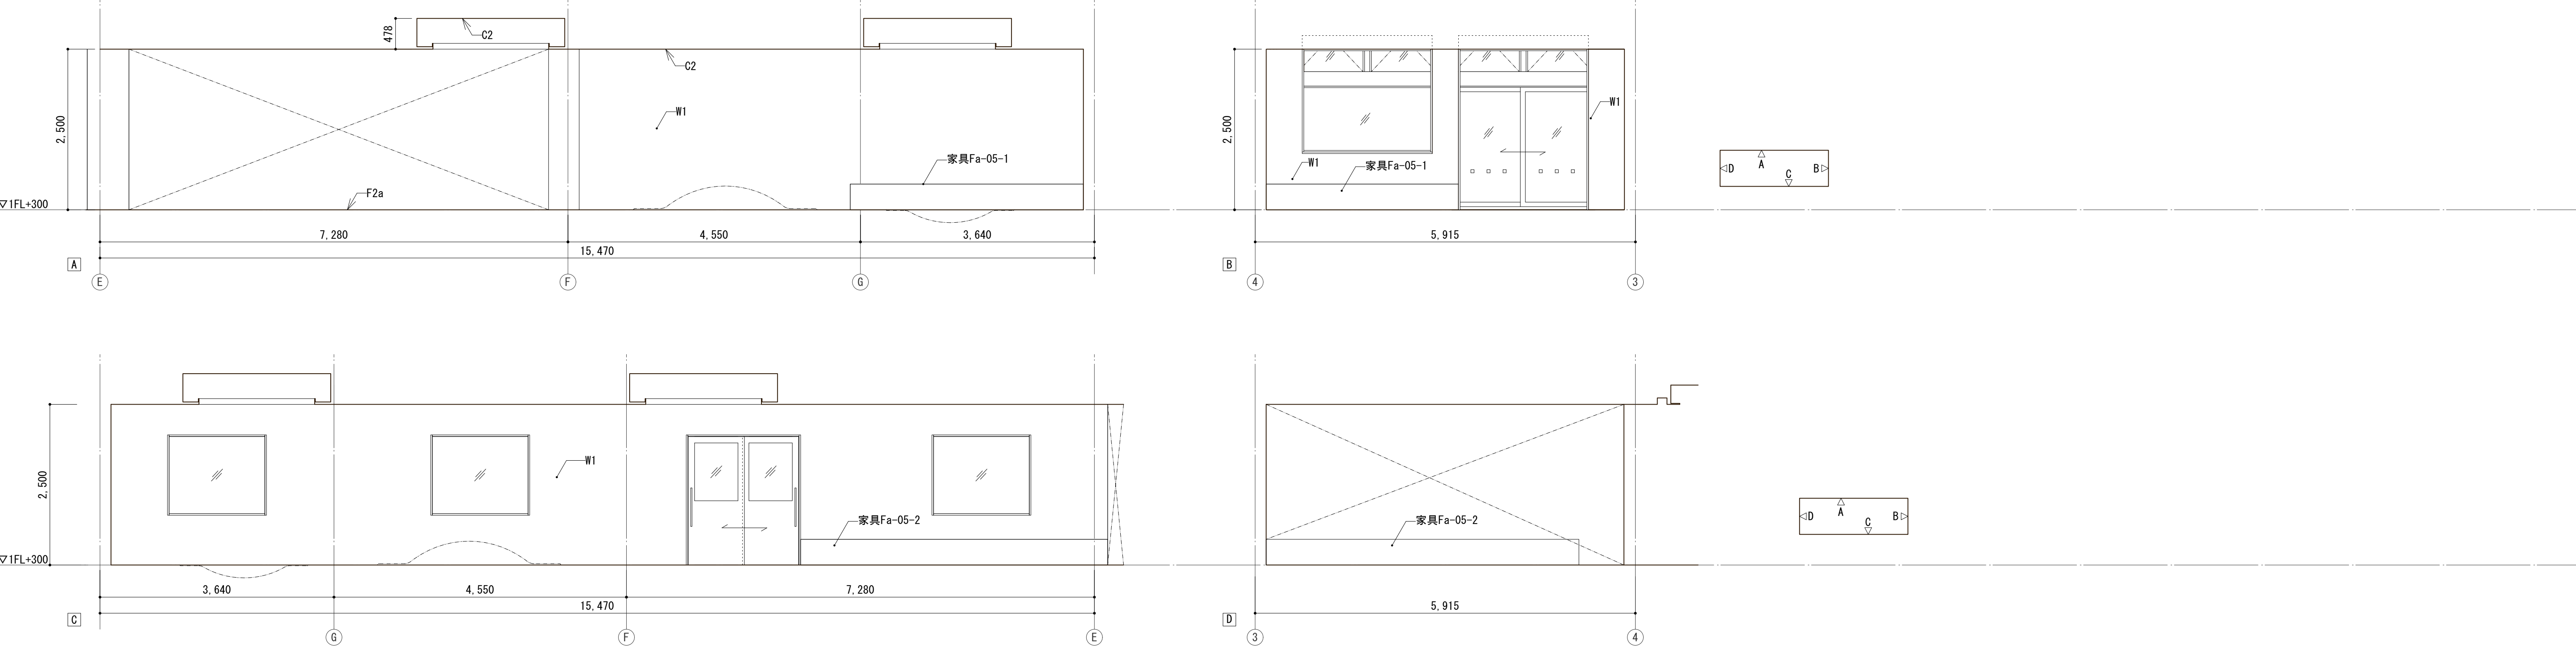



栄養指導室

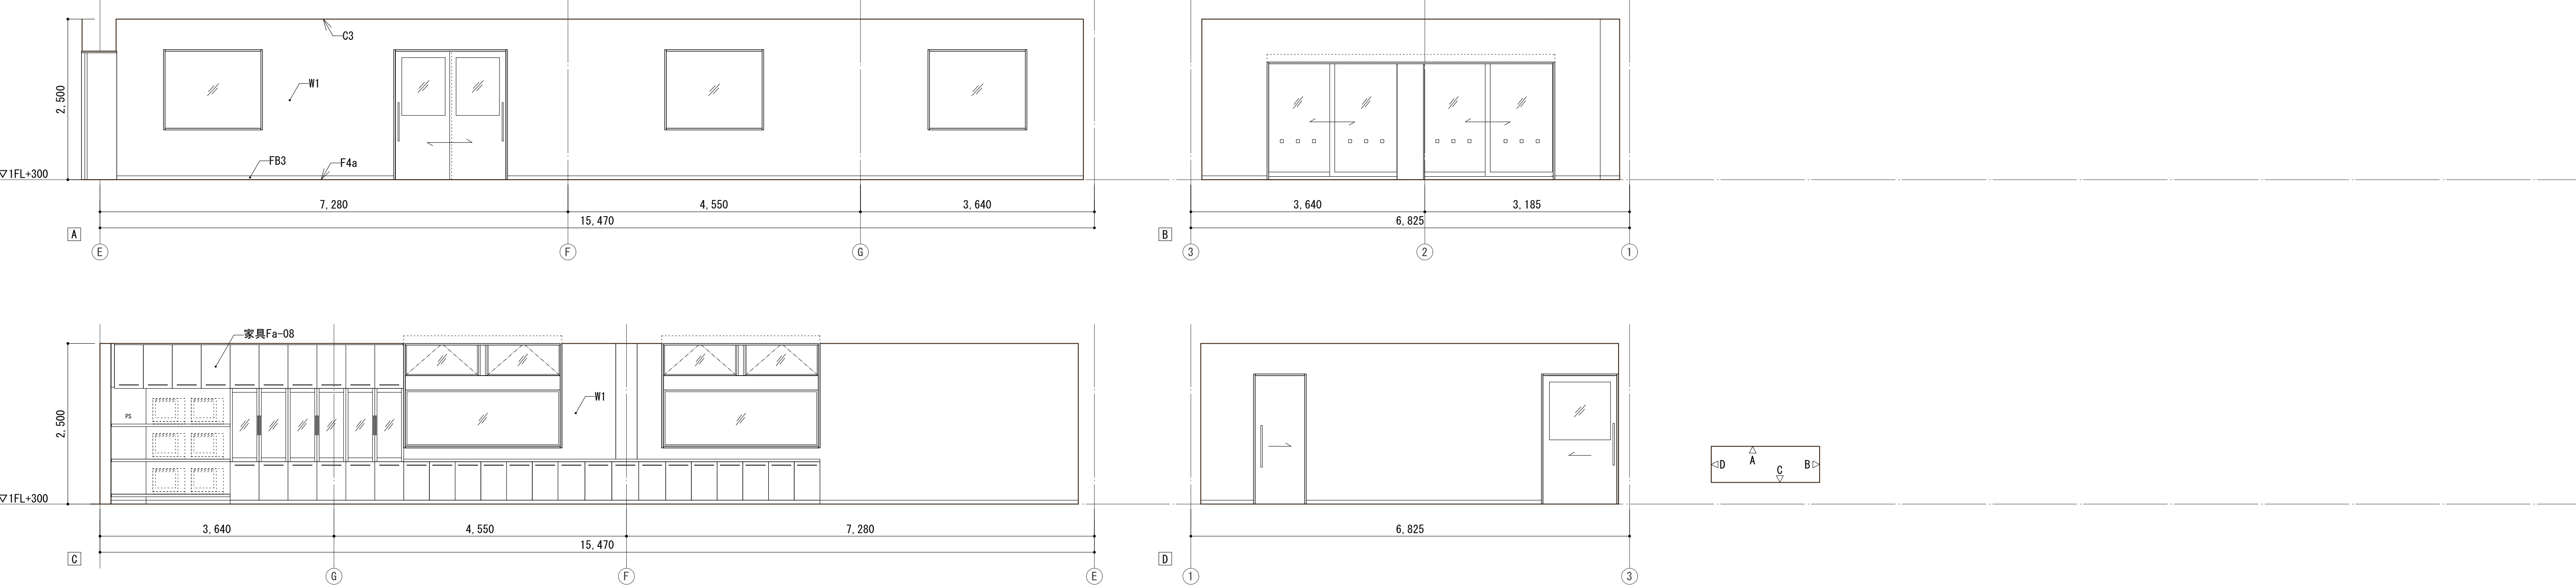




調理準備室

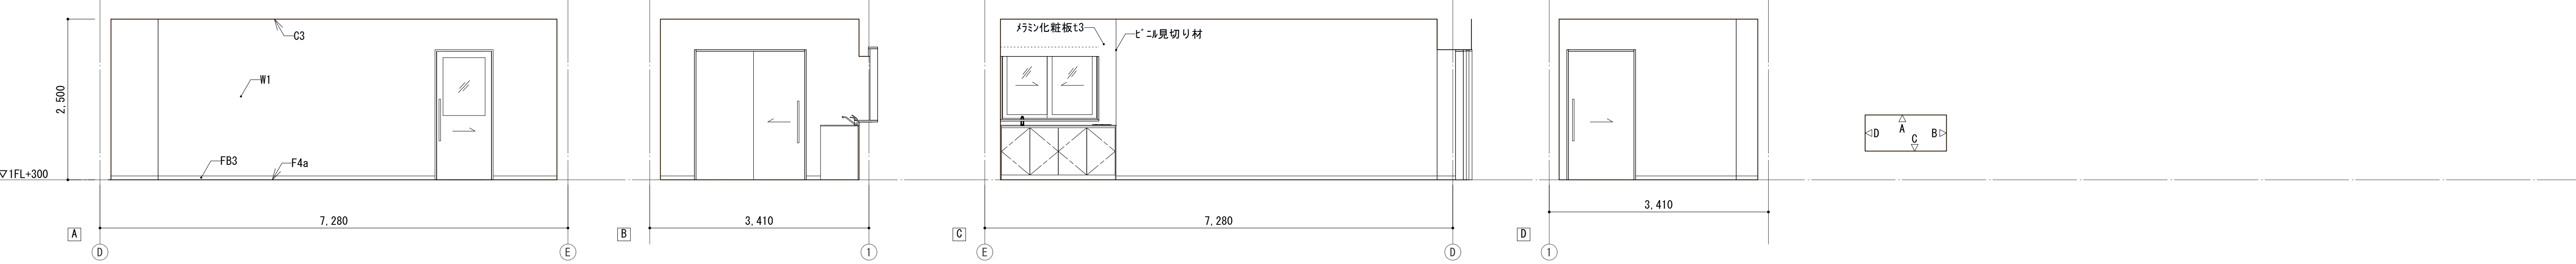

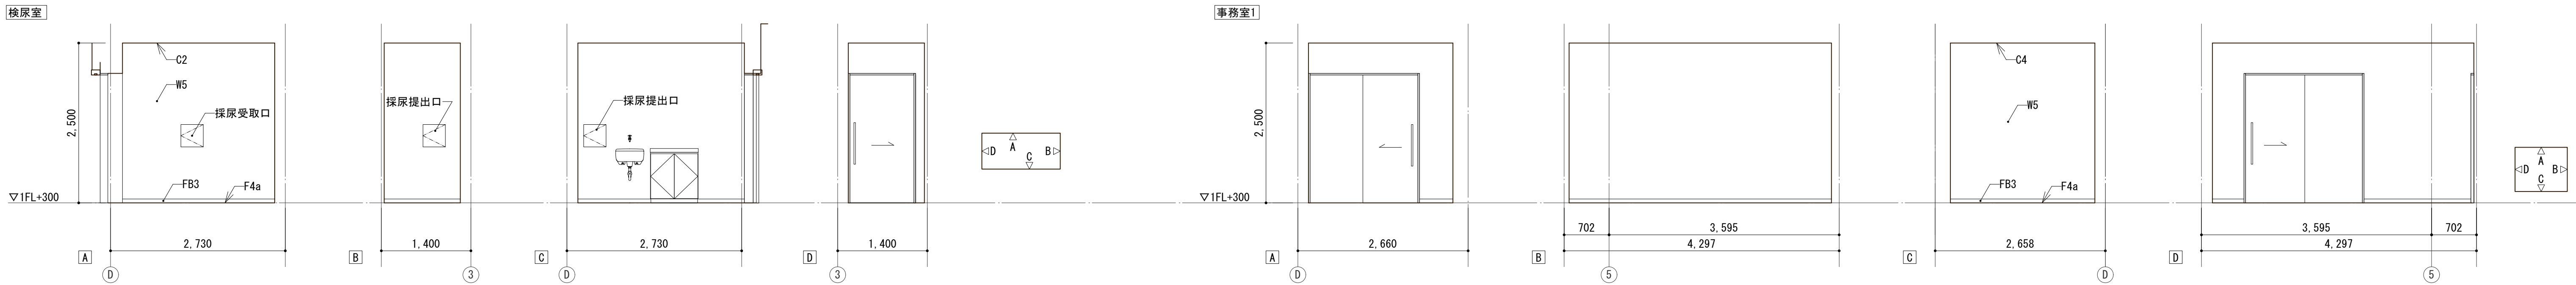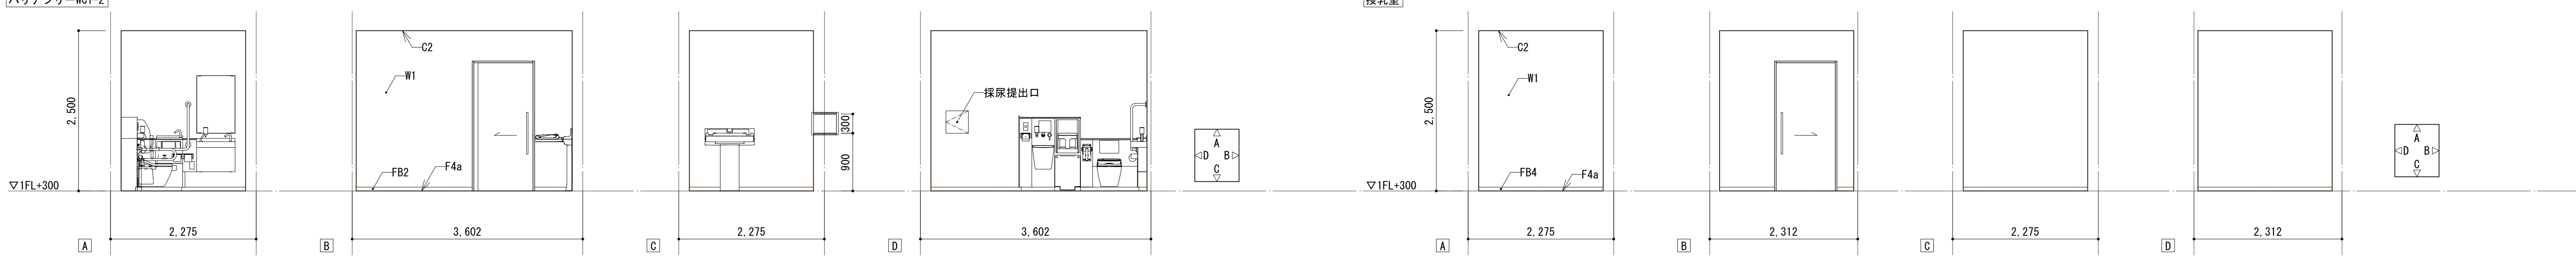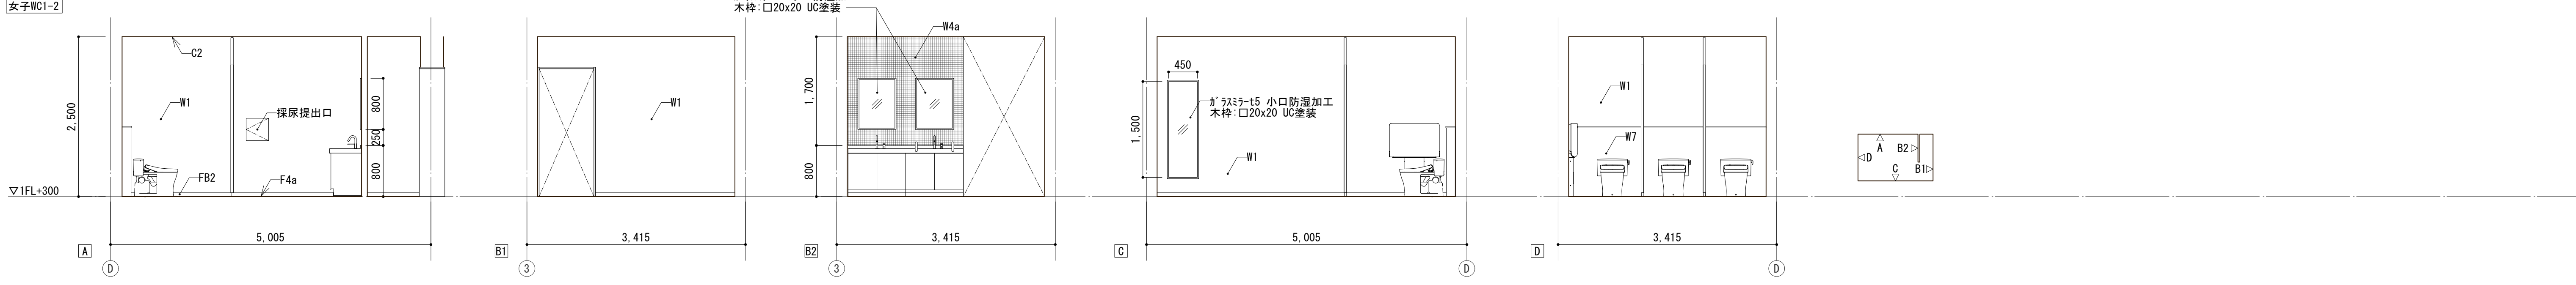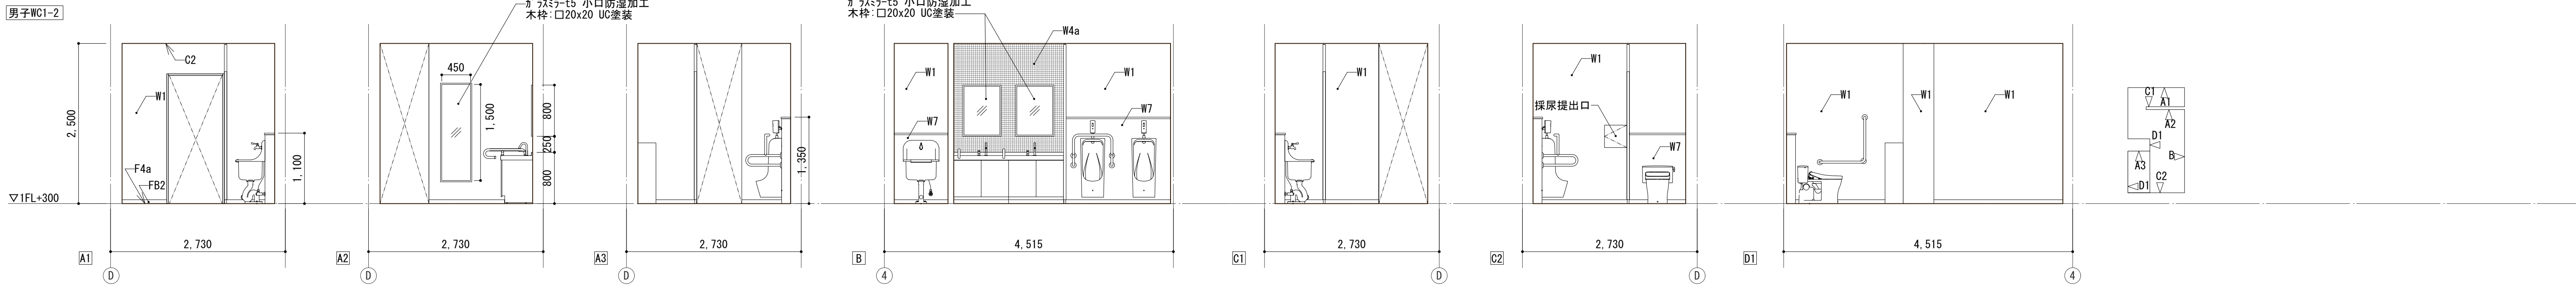
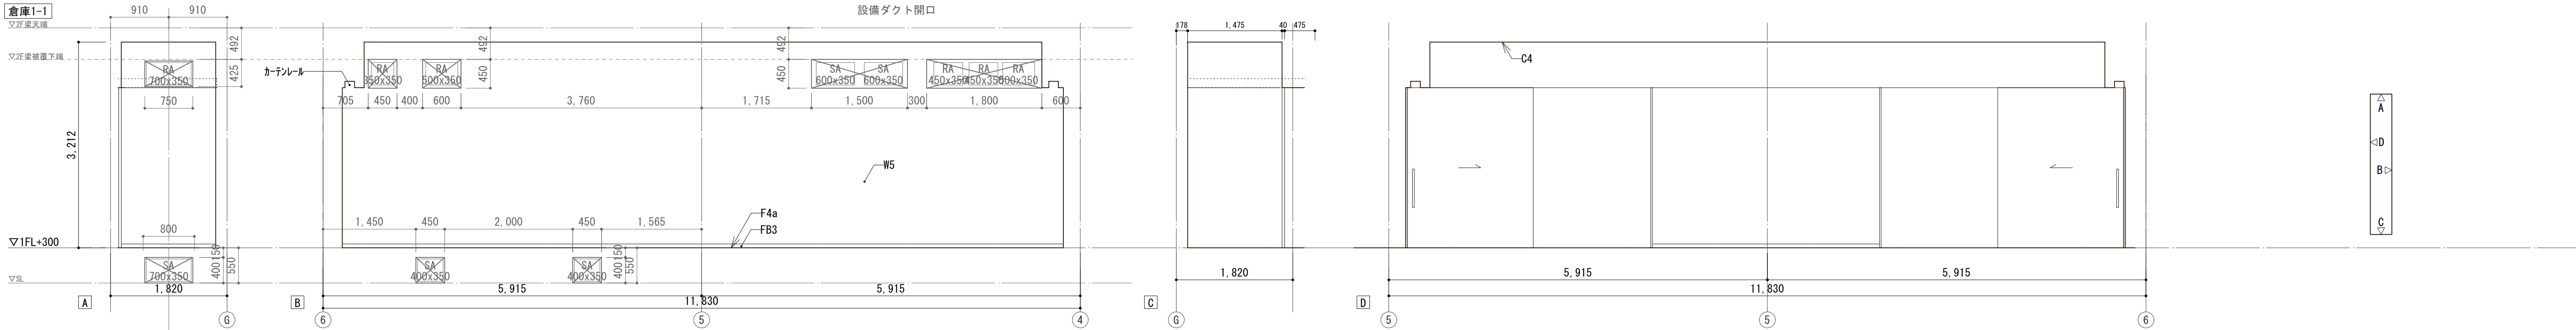


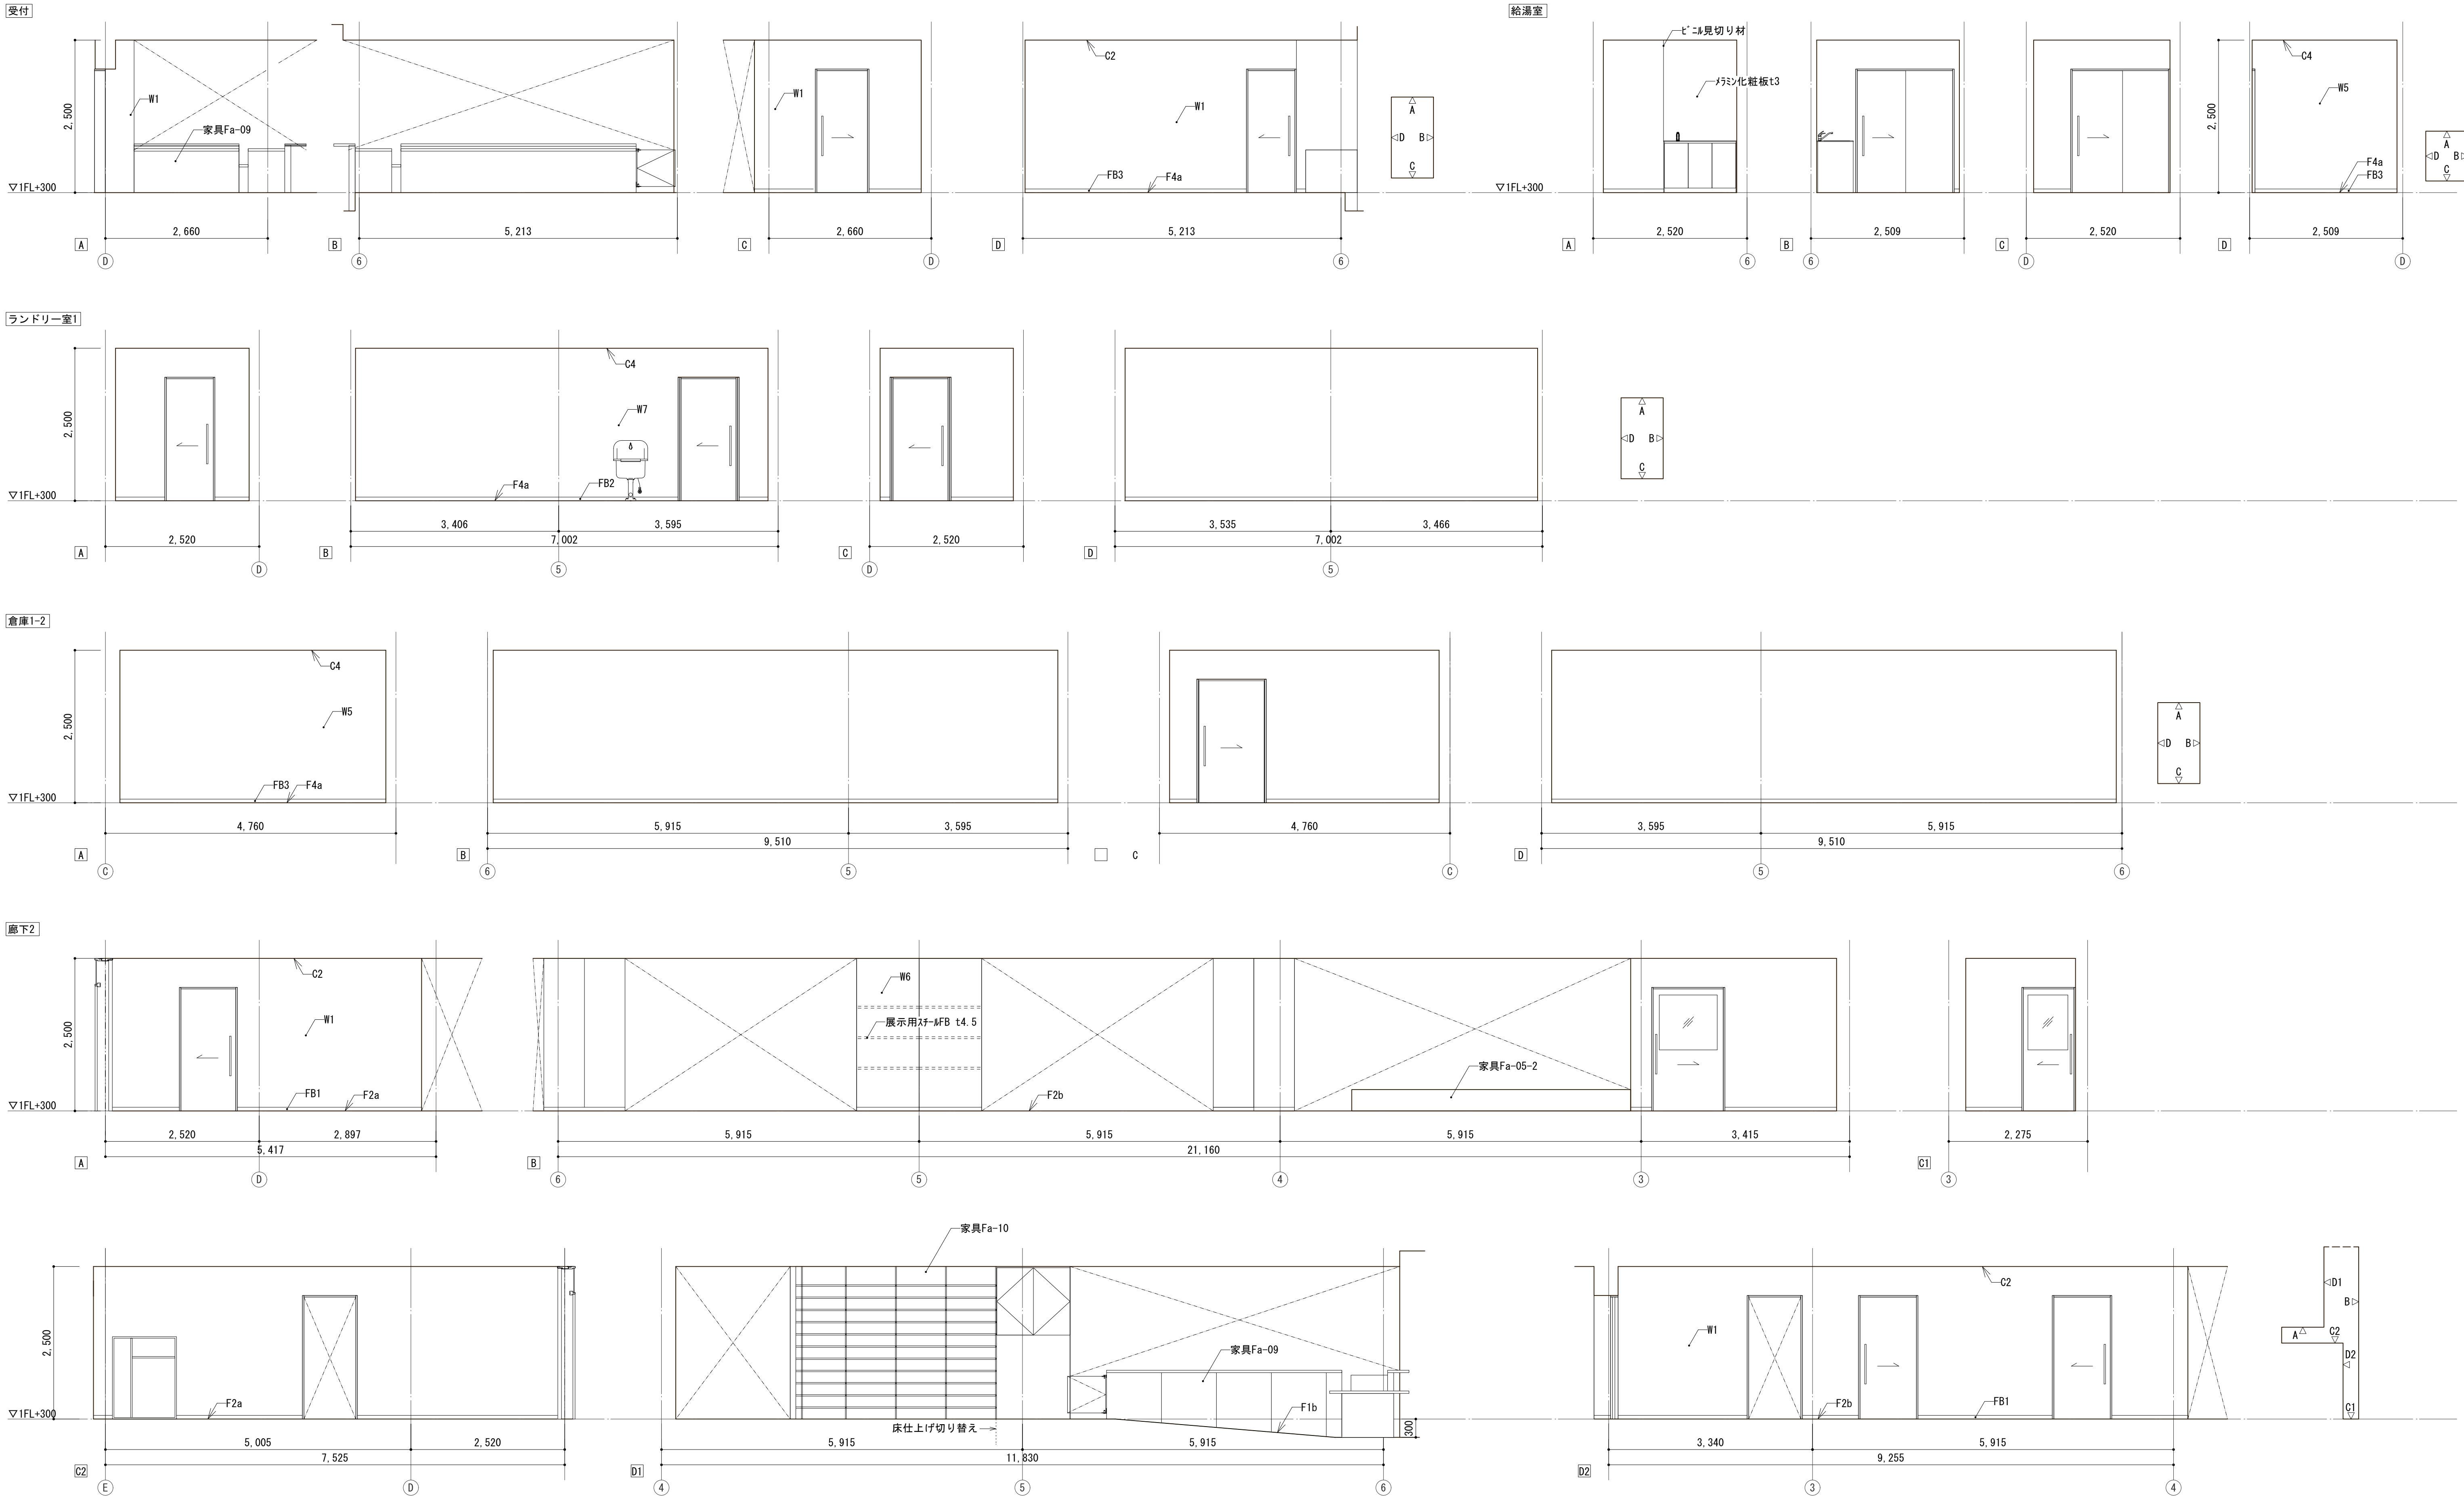

廊下3

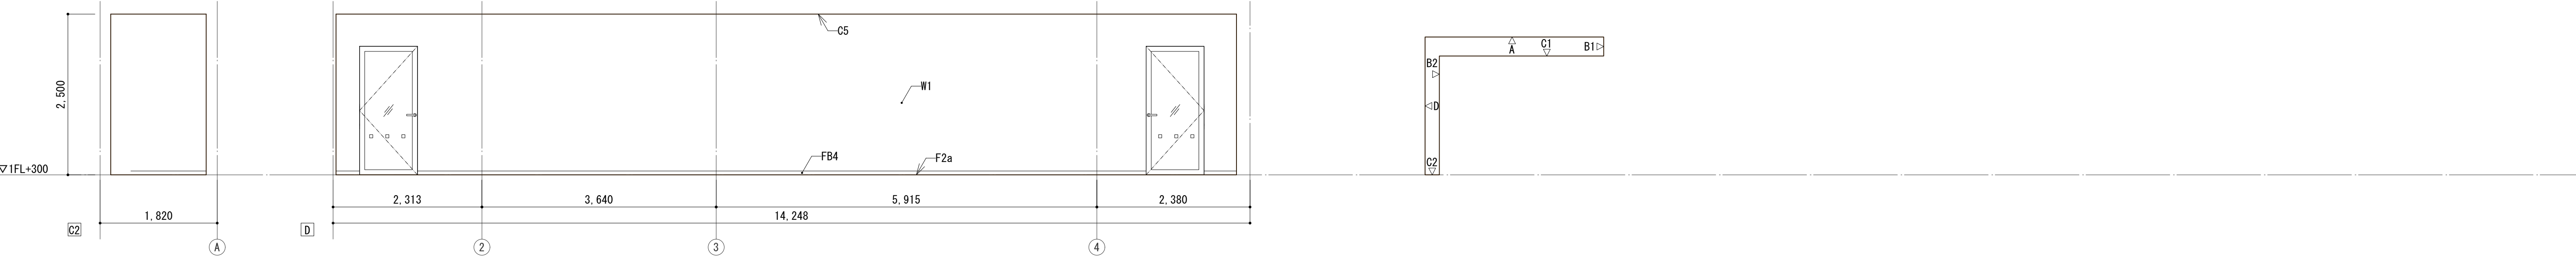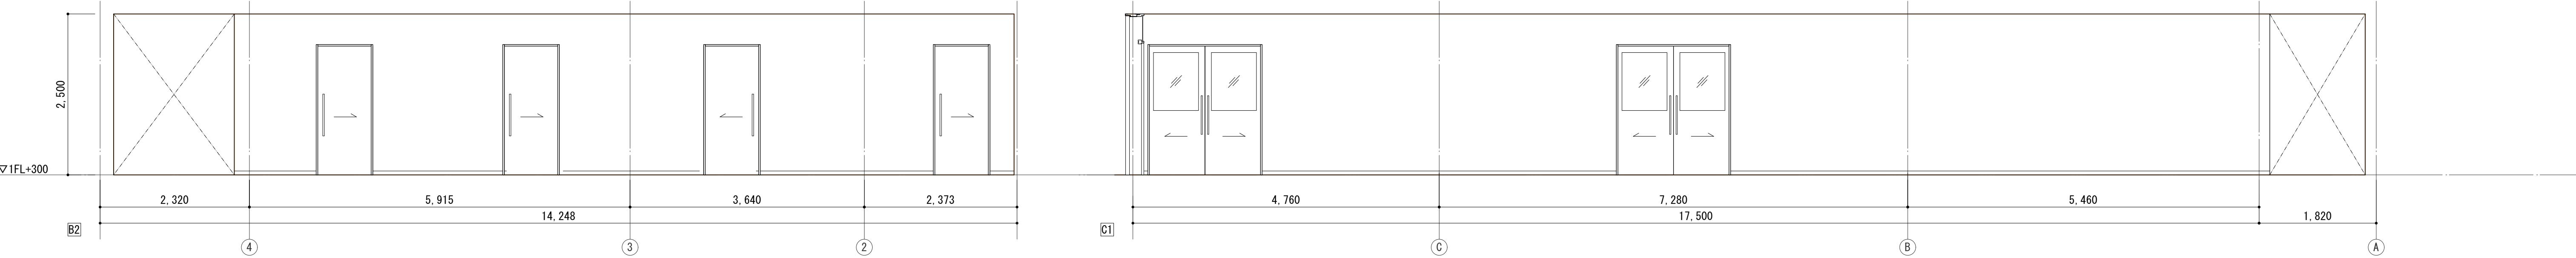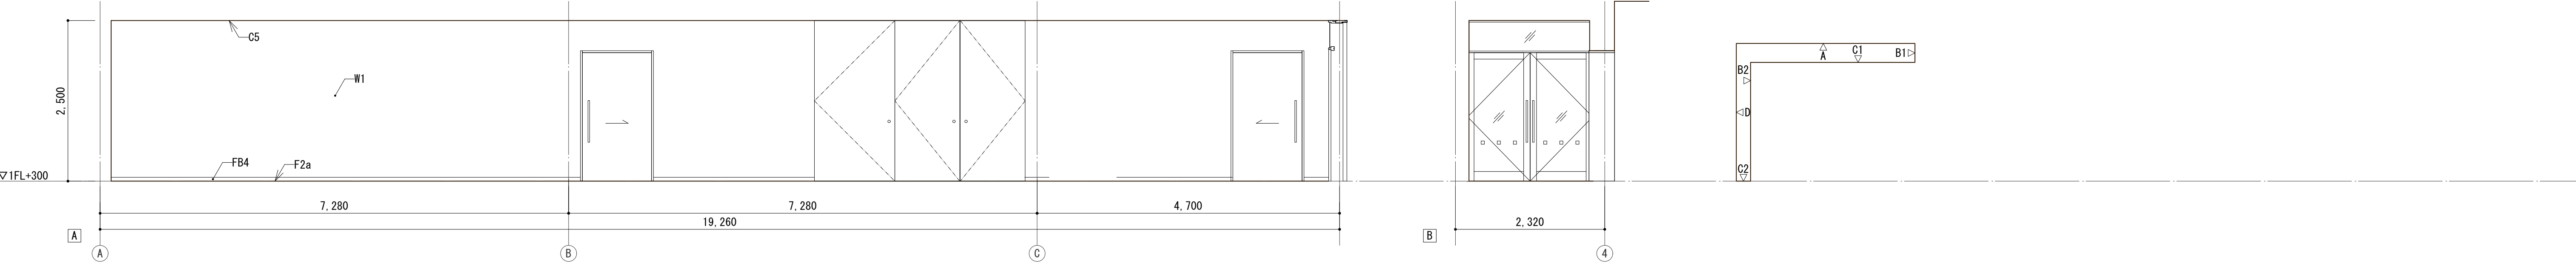

健診室1

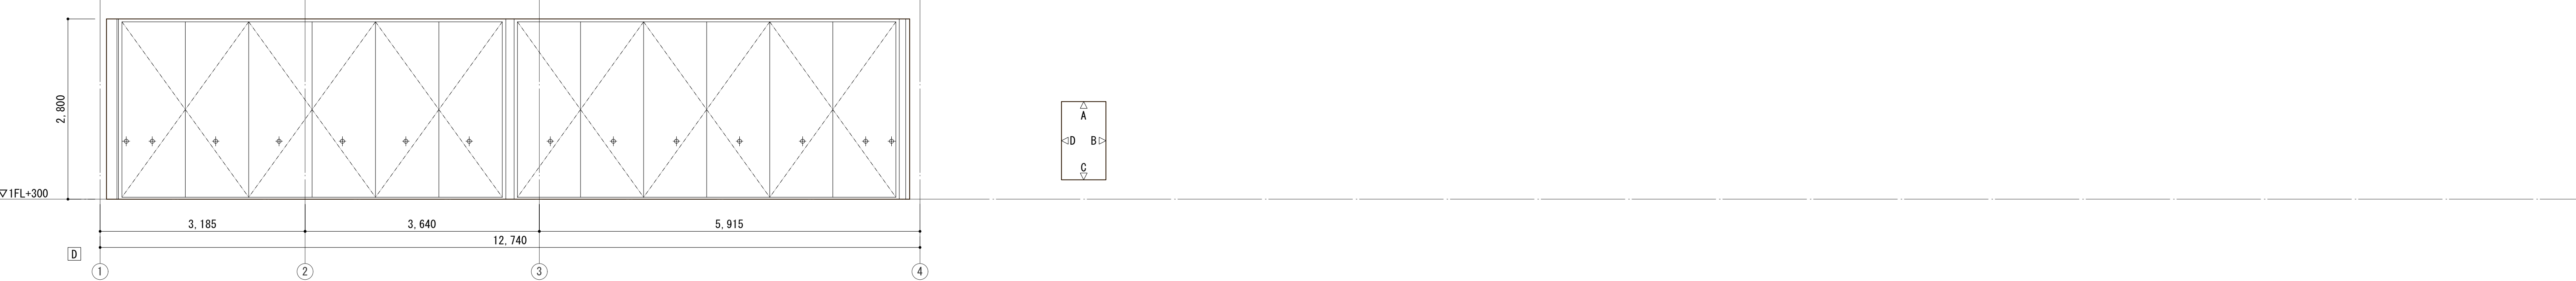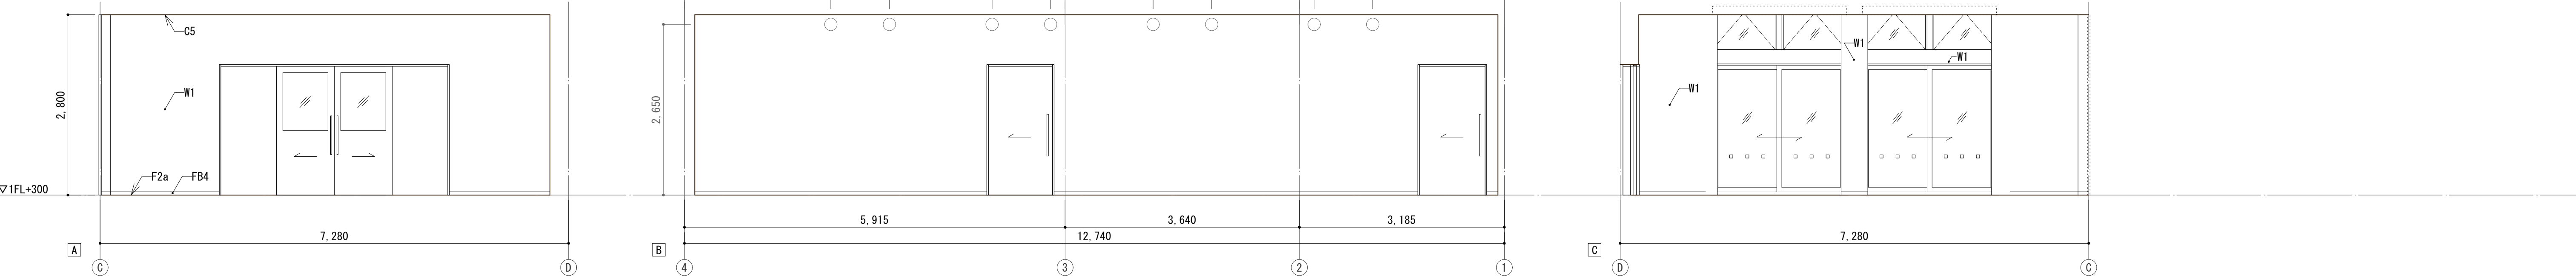

Note

Project title
長与町新図書館等複合施設建設工事
(建築)

STARPILOTS
株式会社 スターパイロット
一級建築士事務所 東京都知事登録 第57430号
一級建築士 第337956号 三浦文典

Drawn by H. OTA
Checked by T. MIURA
Date 2024.08.30

Name of Drawing 一階展開図07
Scale 1/50 (A1)
Drawing No. A-53



