


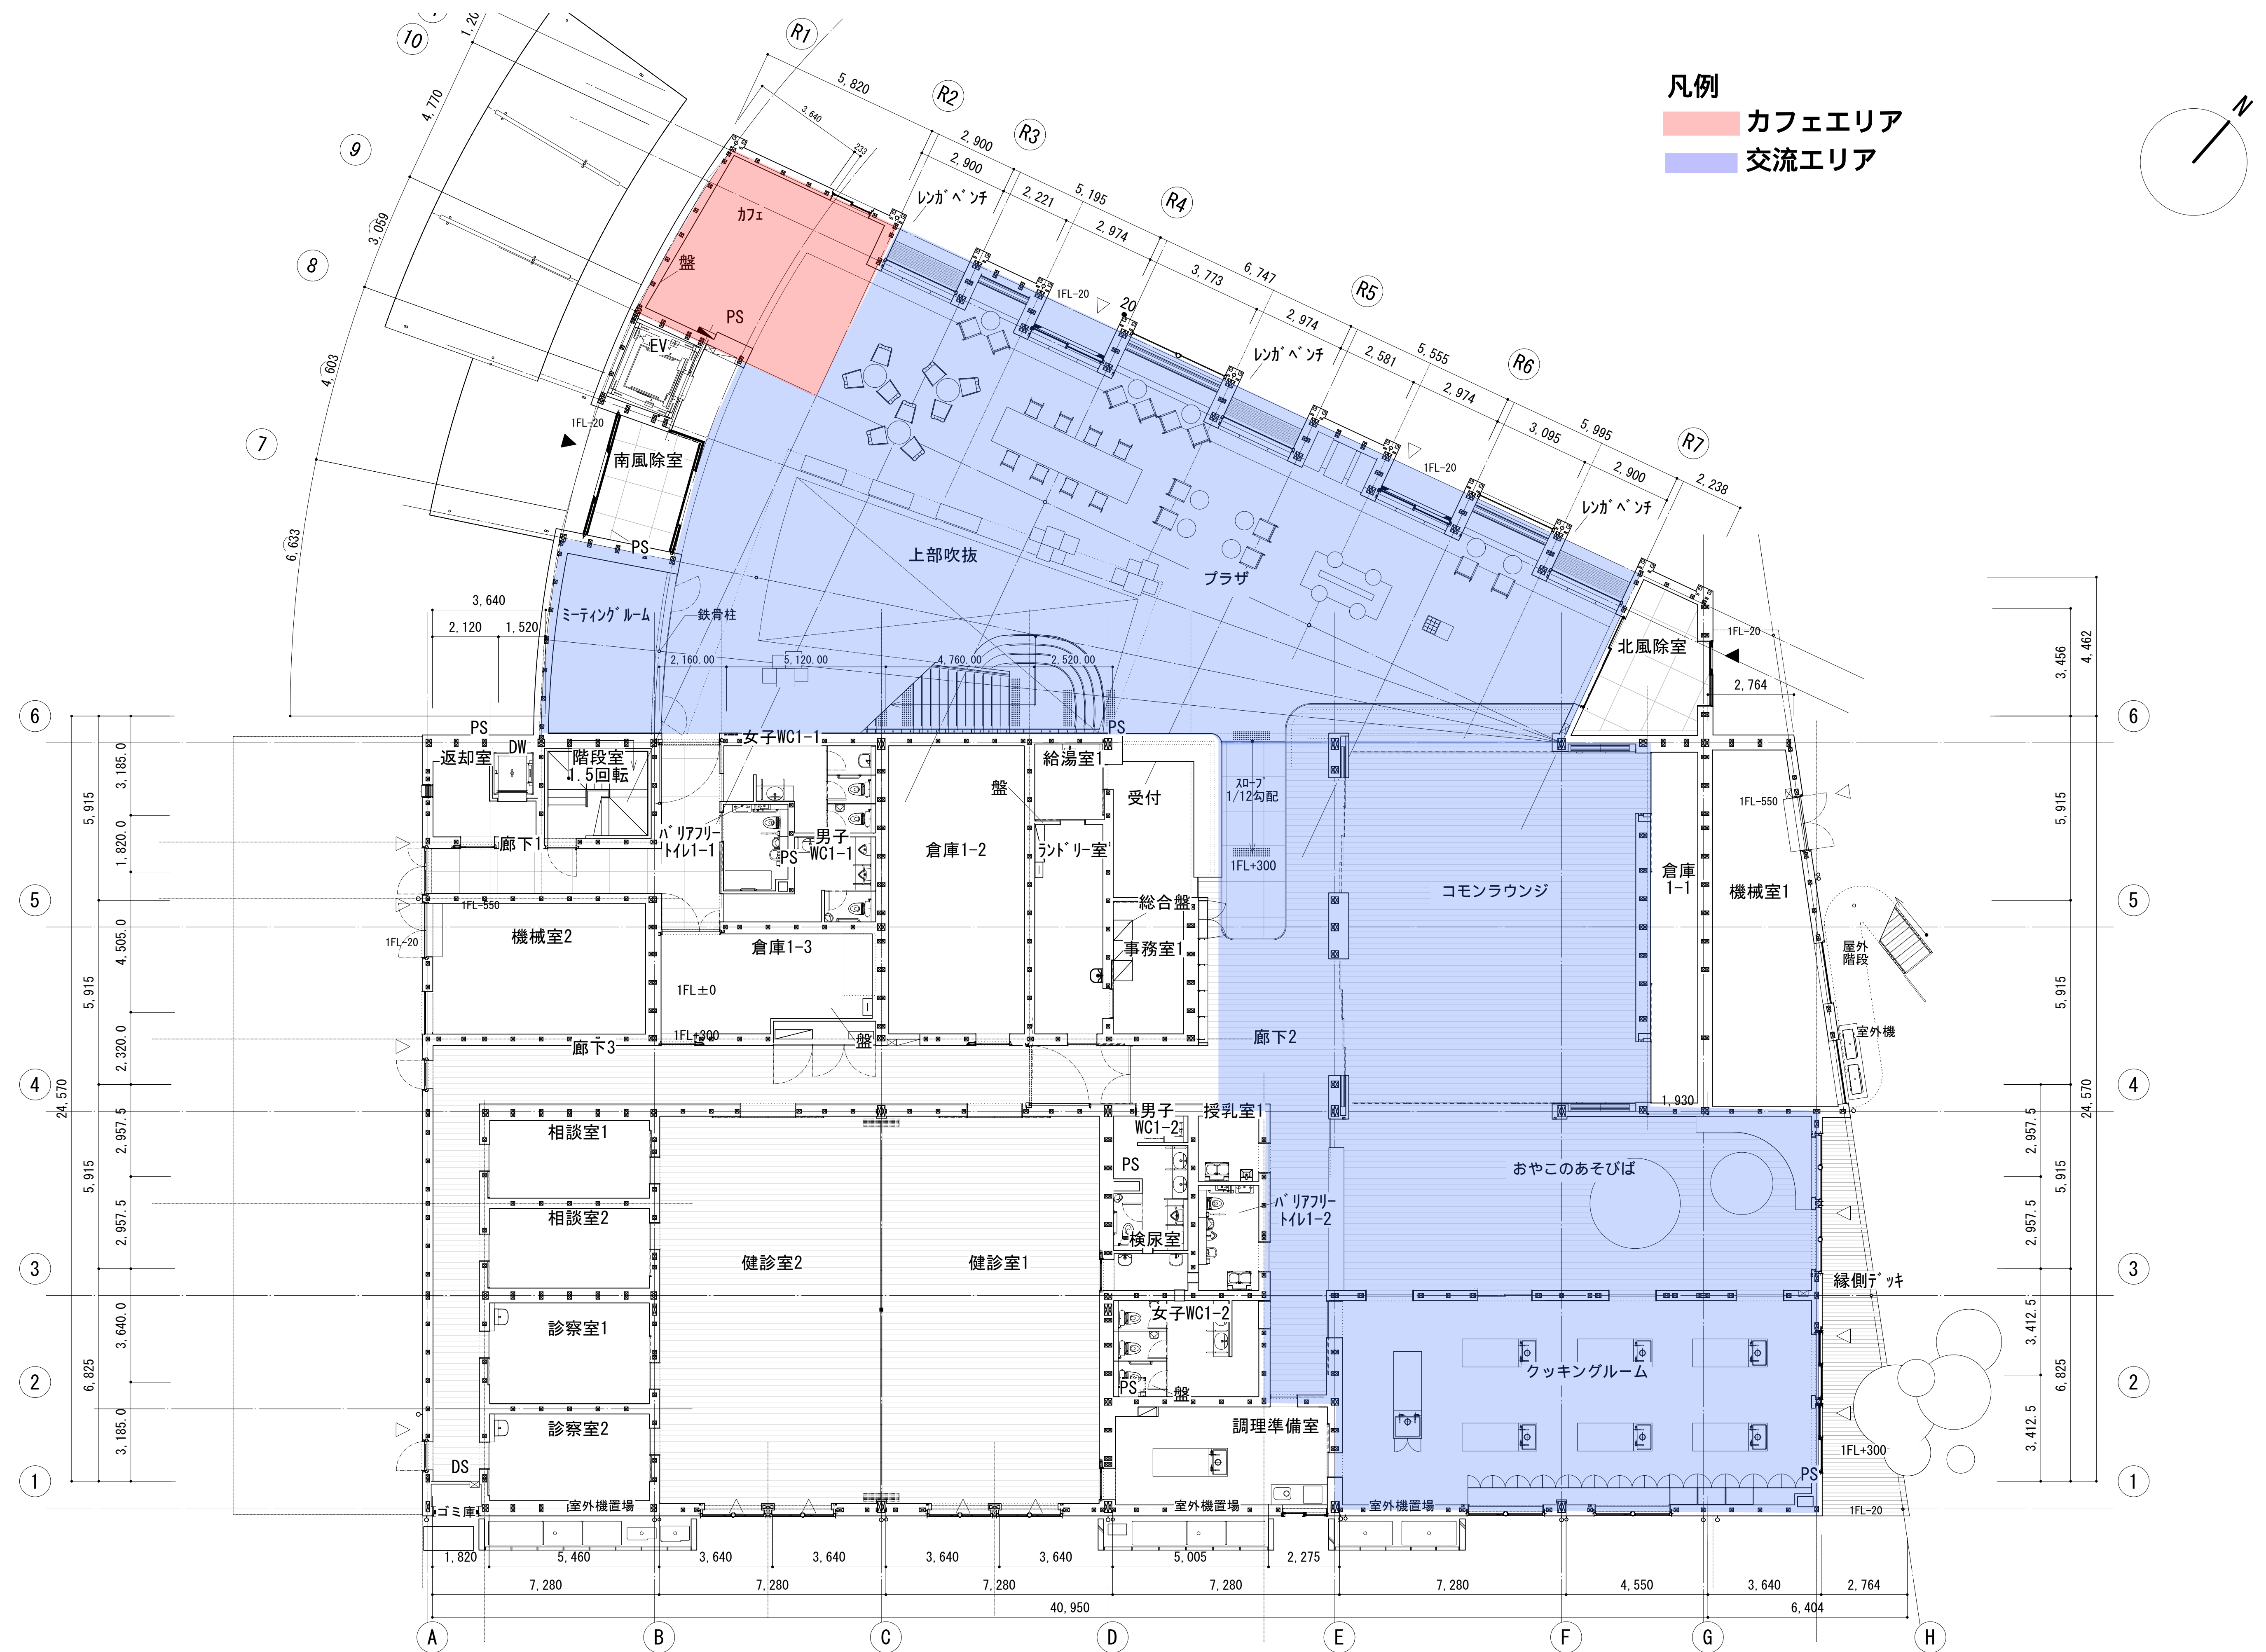

Note

$$1FL = GL+50$$

Project title



長与町新図書館等複合施設建設工事
(建築)

 **STARPILOTS**

株式会社 スターパイロッツ
一級建築士事務所 東京都知事登録 第57430号
一級建築士 第337956号 三浦文典

Drawn by T. OSONOE
Checked by T. MIURA
Date 2026.06.01

Name of Drawing	一階平面図
Scale	1/100 (A1)
Drawing No.	A-12

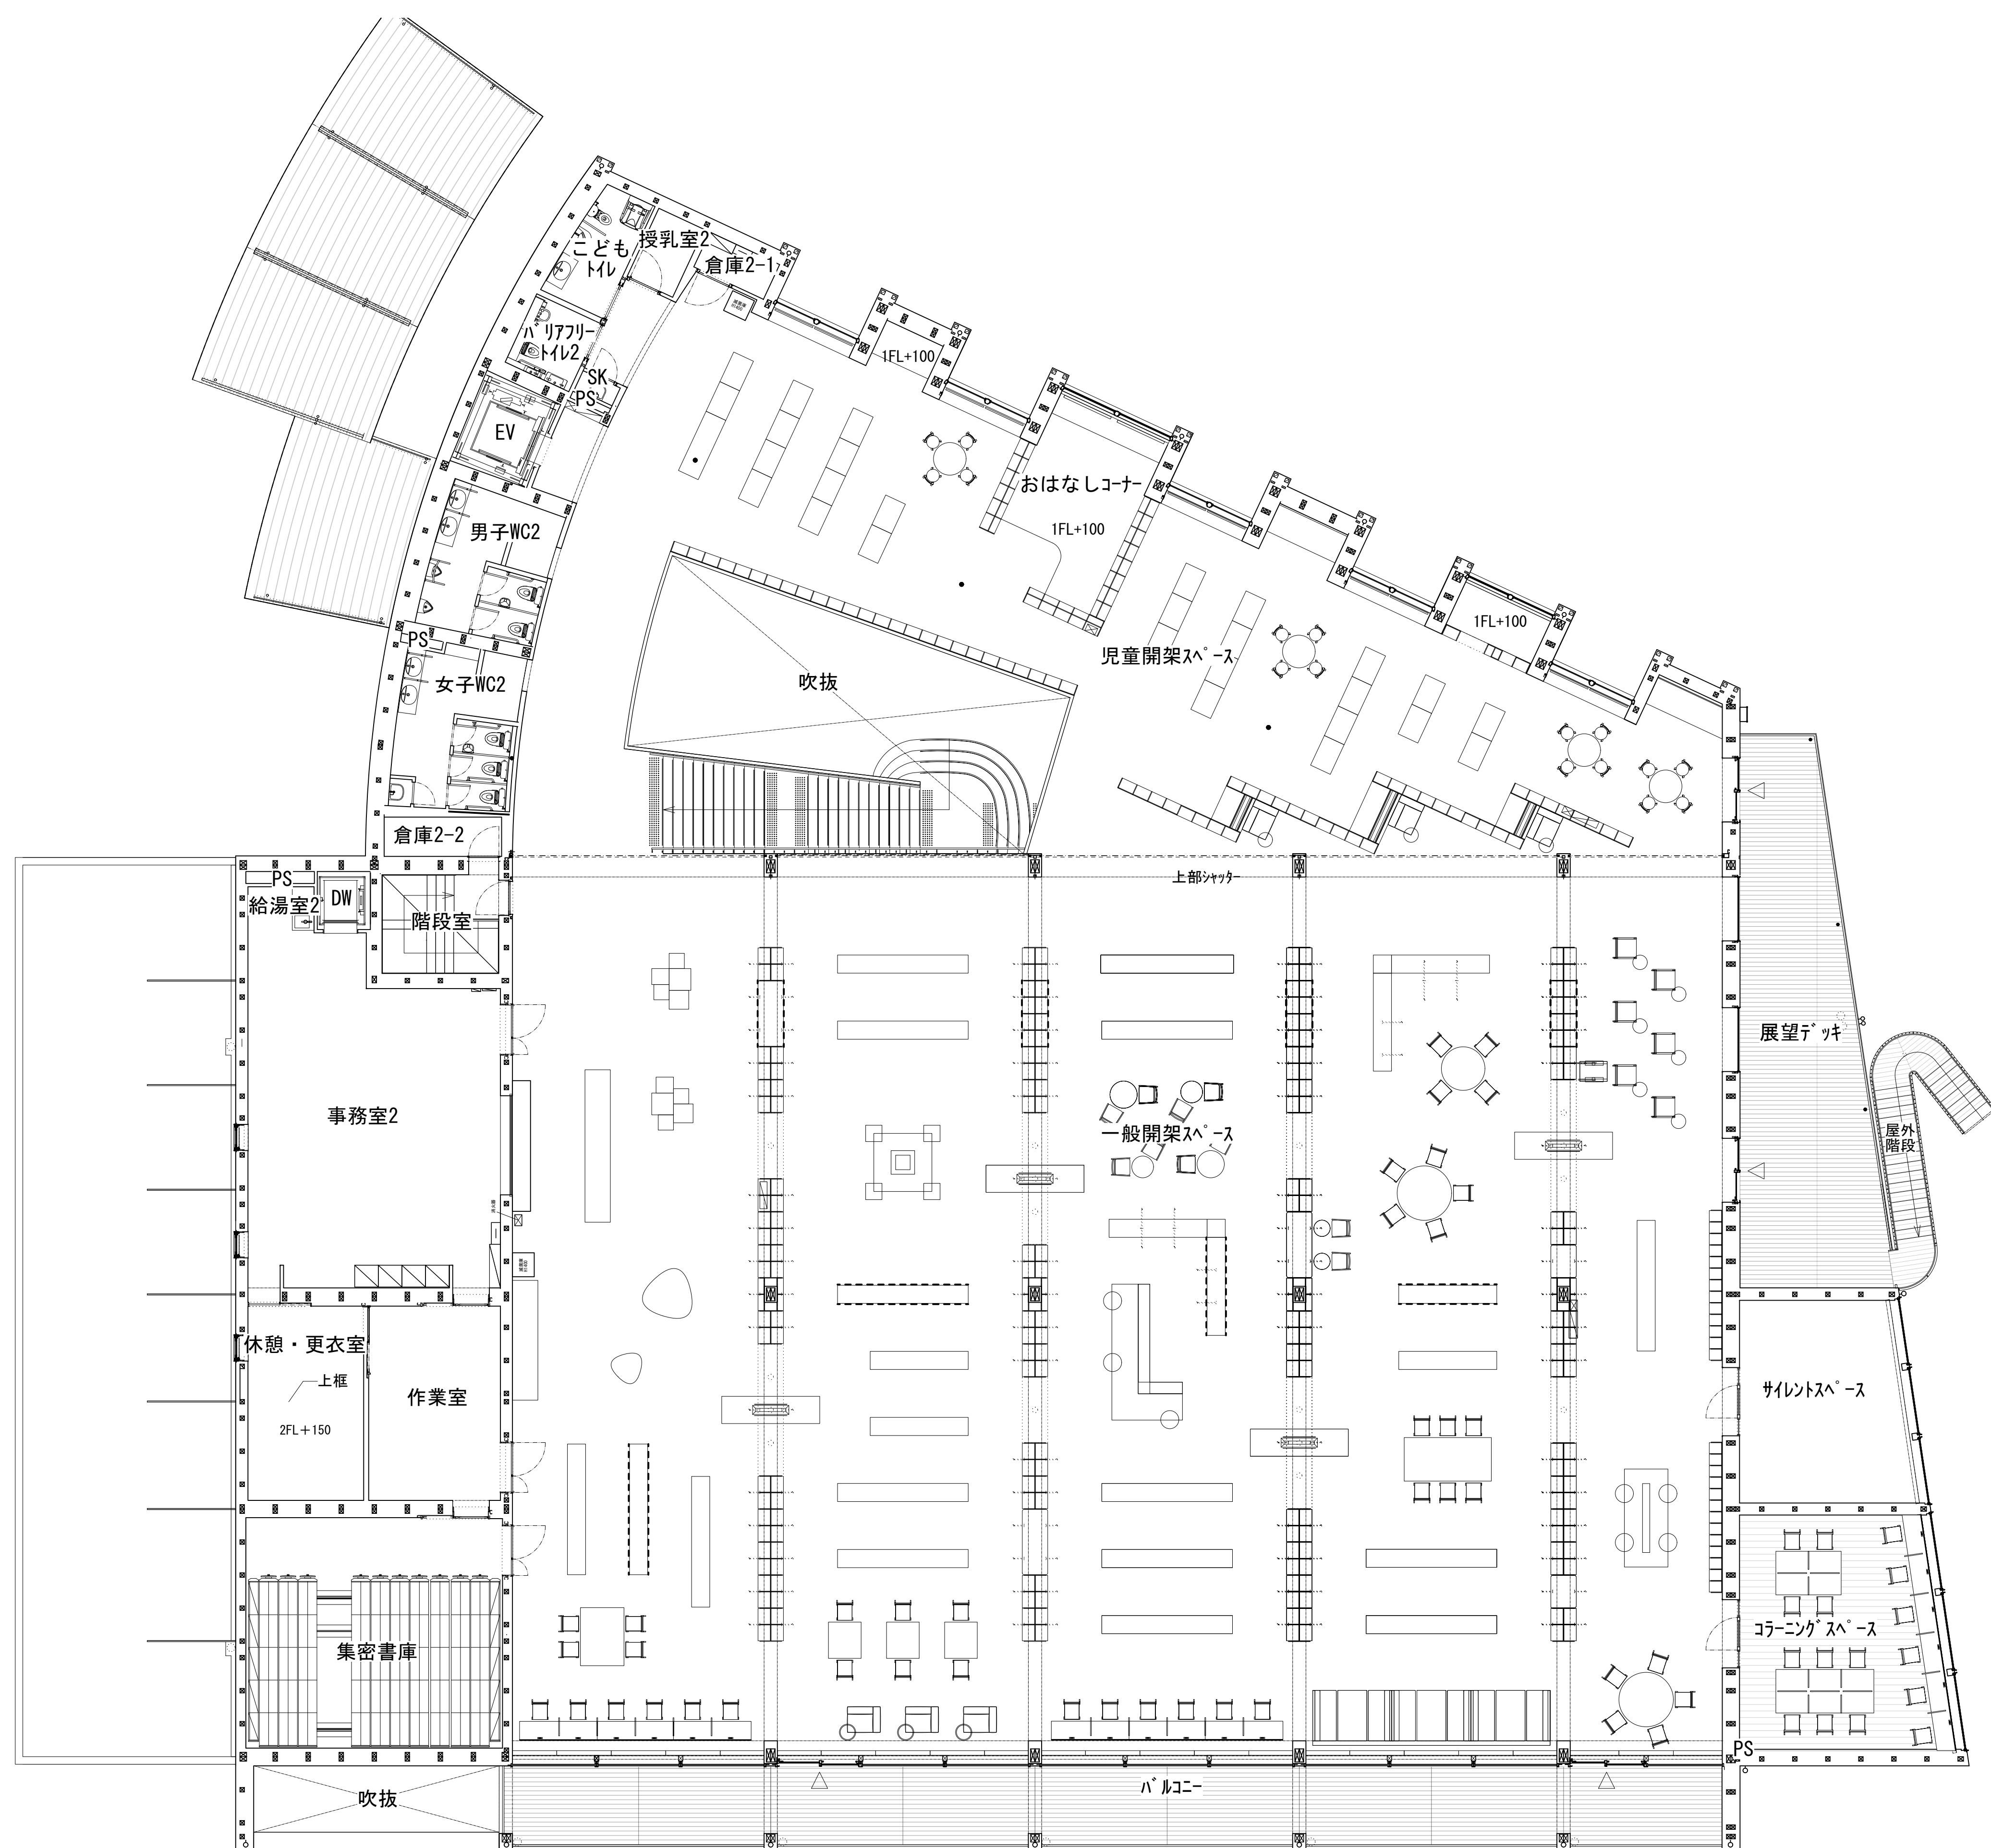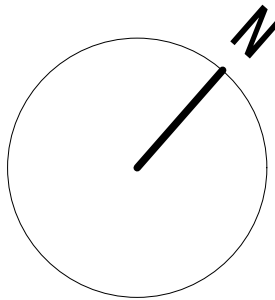

25. 11. 24 共有

長与町新図書館等複合施設建設工事
(建築)

STARPILOTS
株式会社 スターパイロット
一級建築士事務所 東京都知事登録 第57430号
一級建築士 第337956号 三浦文典

Drawn by T. OSONOE
Checked by T. MIURA
Date 2026. 06. 01

Name of Drawing 二階平面図
Scale 1/100 (A1)
Drawing No. A-13