



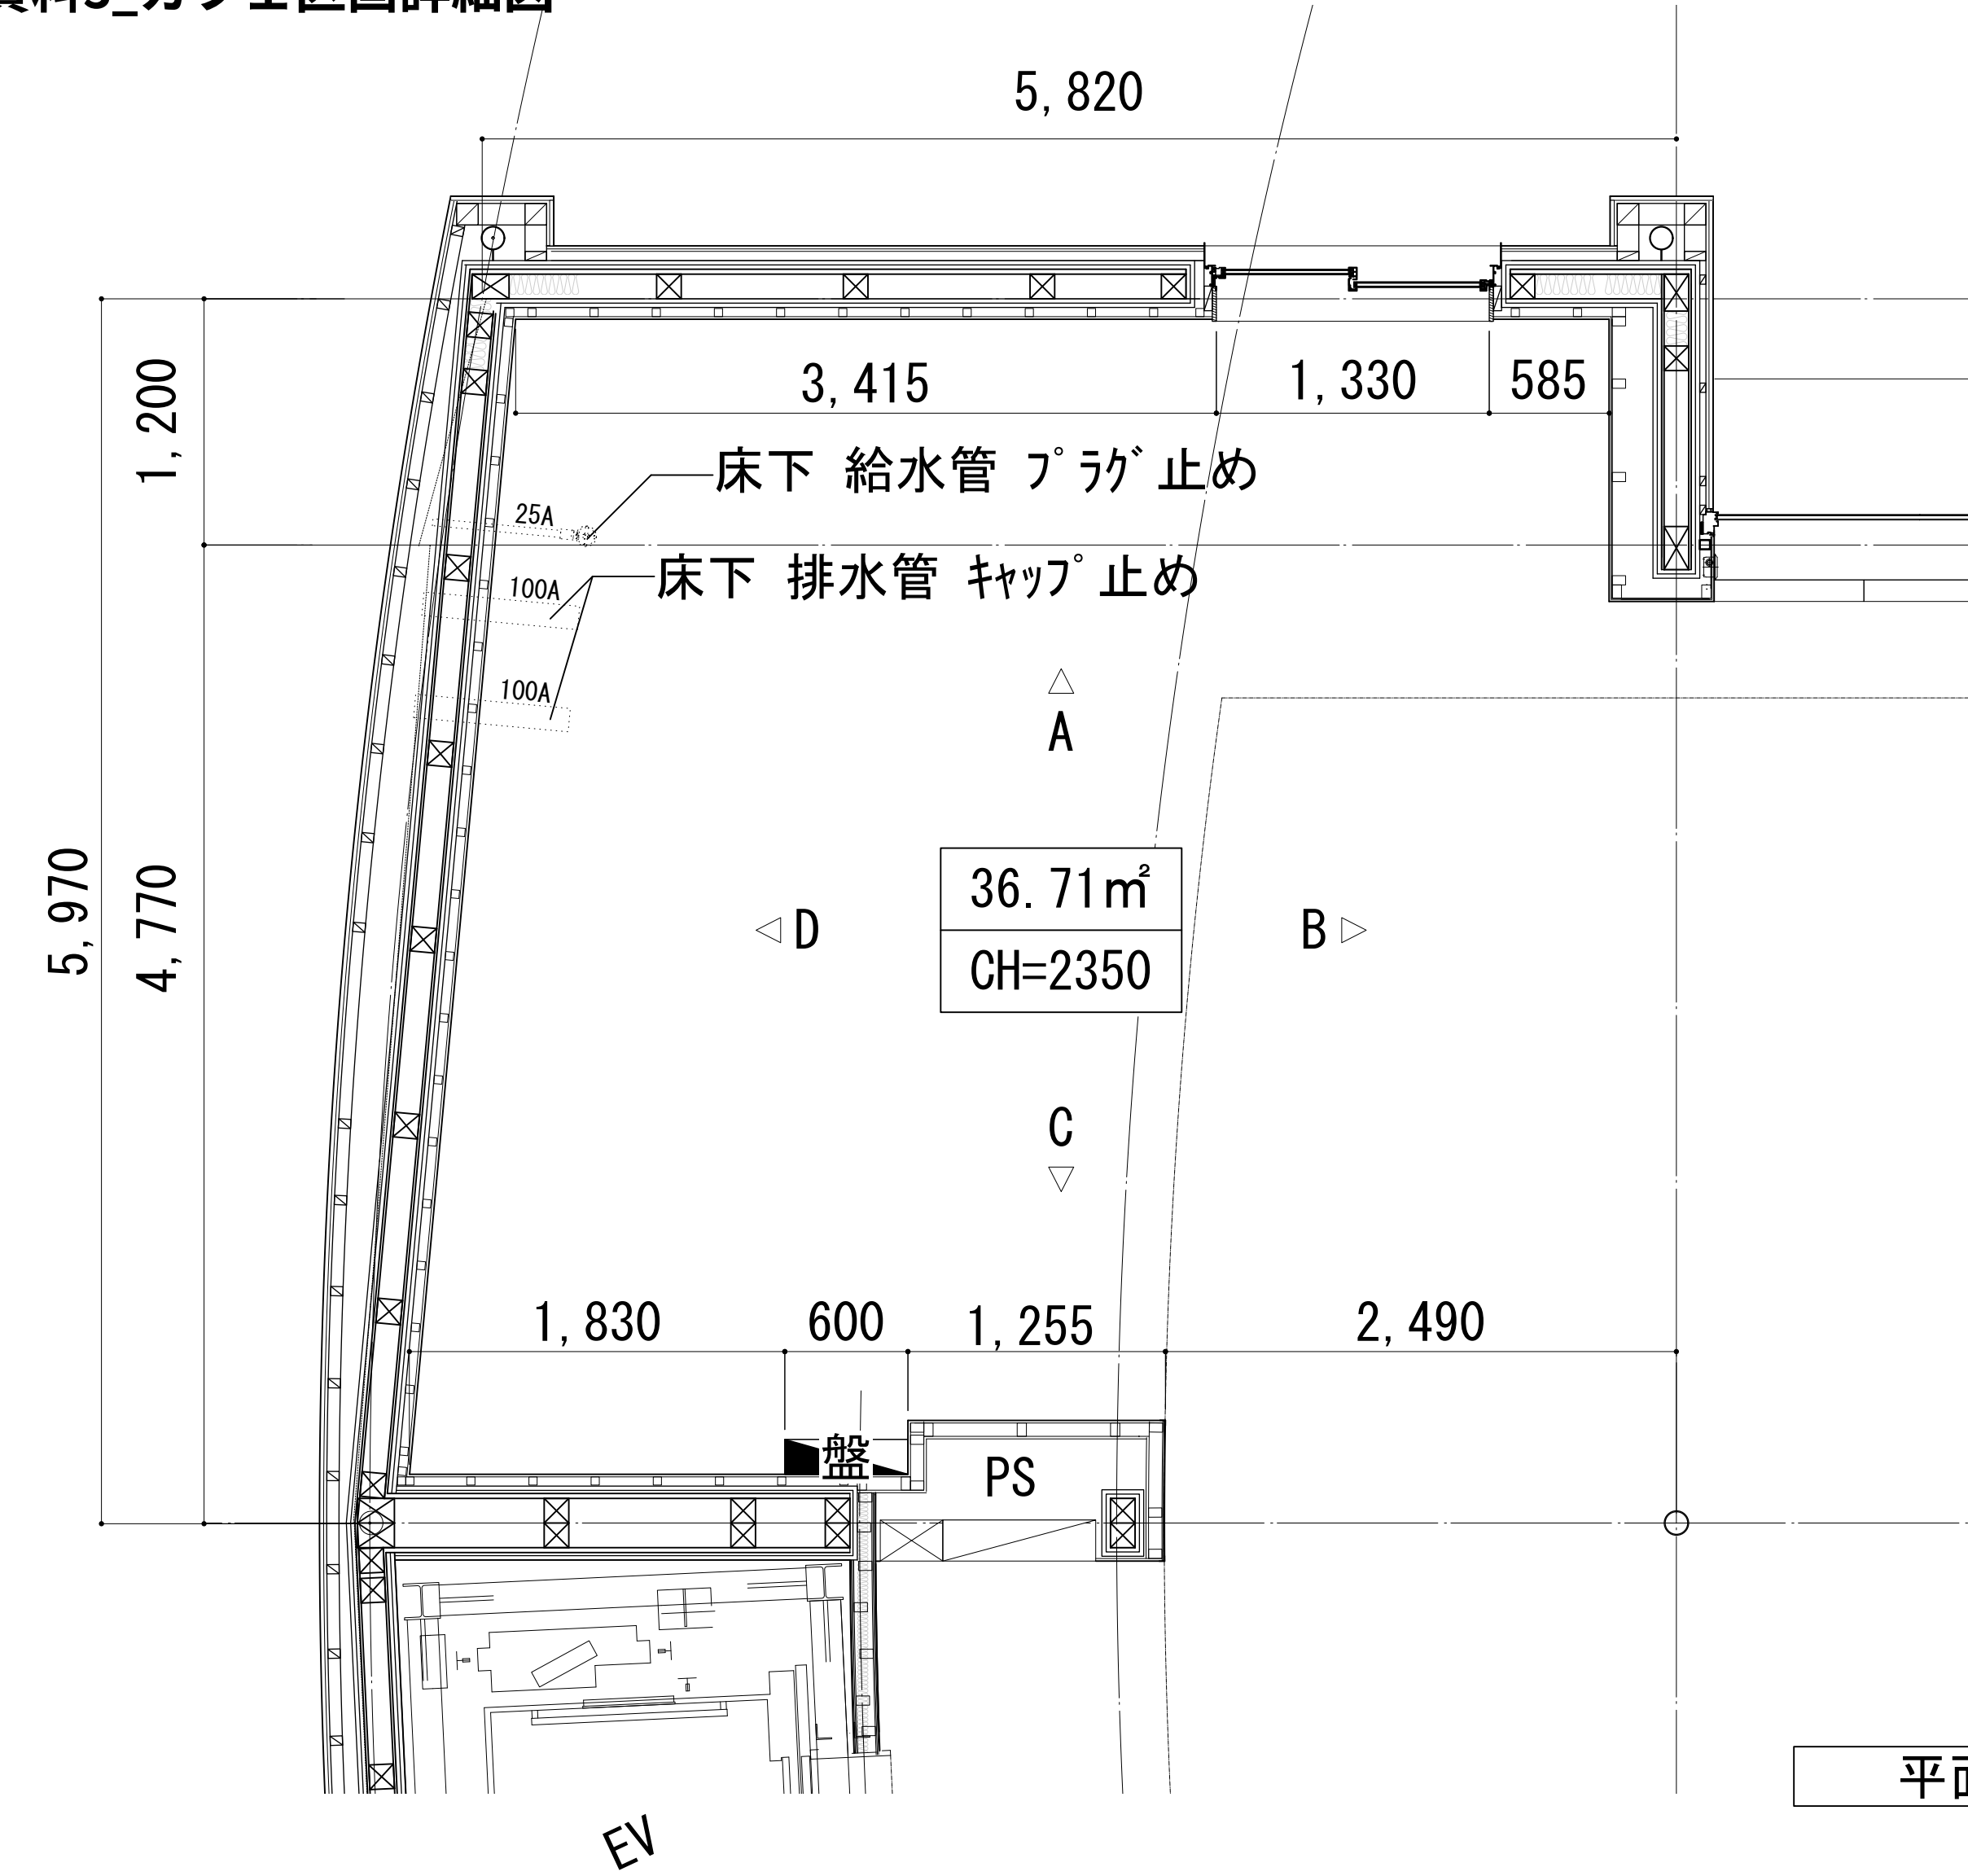


平面図

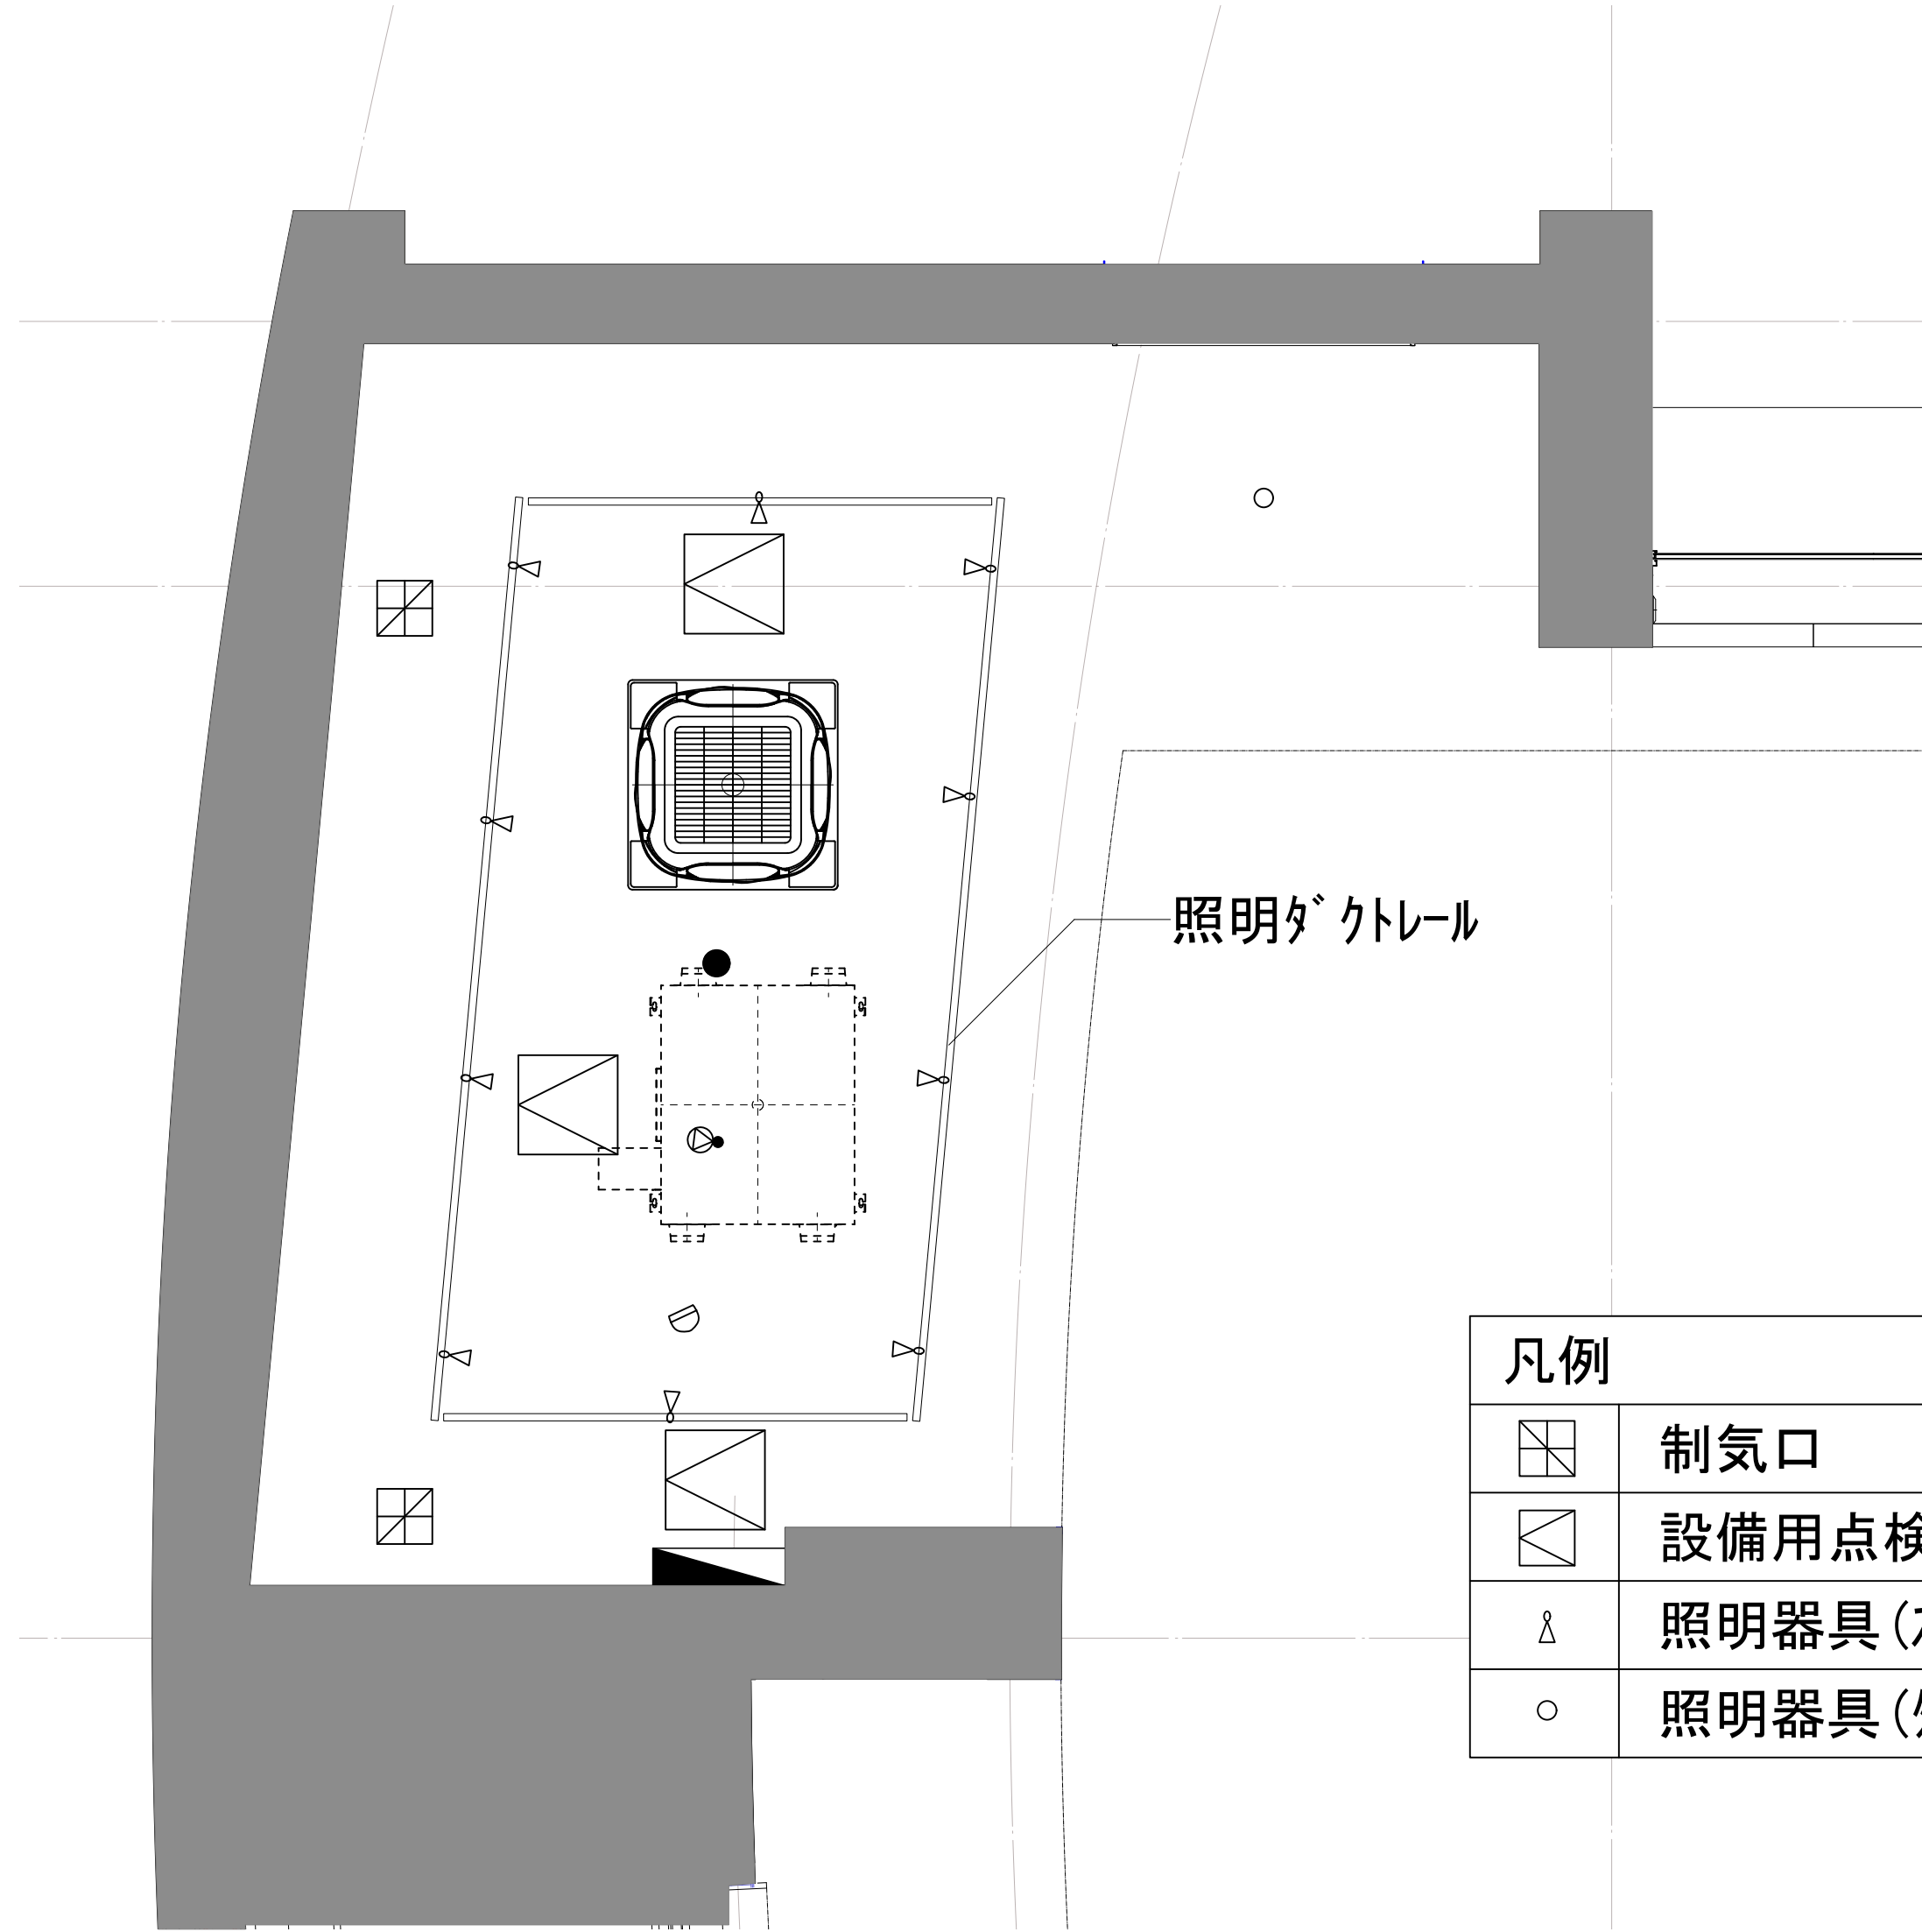

凡例	
	制気口
	設備用点検口
	照明器具 (スポットライト)
	照明器具 (ダウンライト)

天井伏図

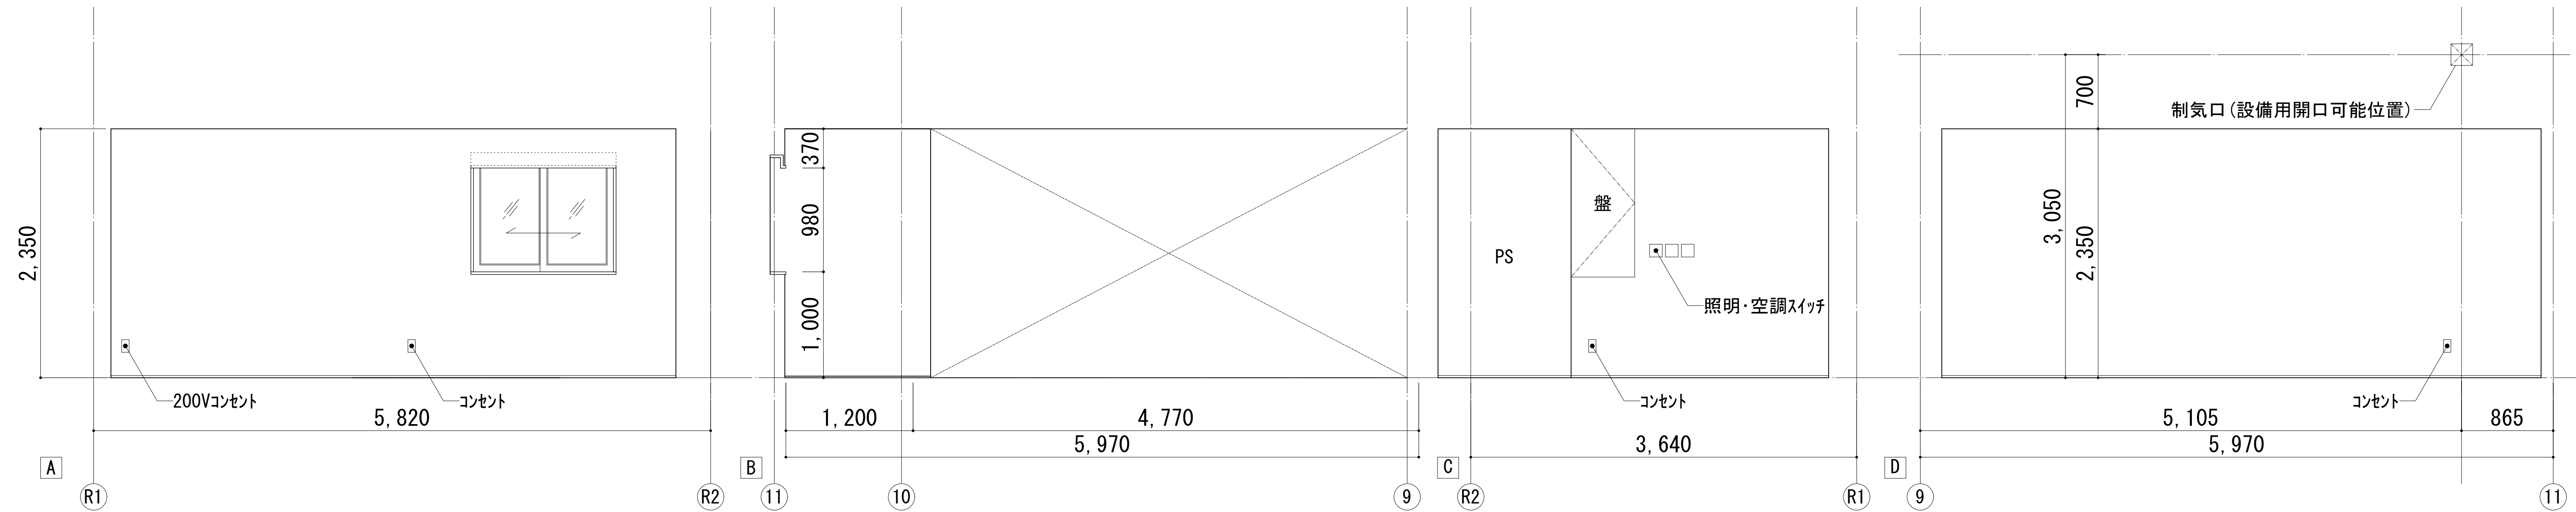

展開図

Note

Project title

長与町新図書館等複合施設建設工事
(建築)

STARPILOTS

株式会社 スターパイロット
一級建築士事務所 東京都知事登録 第57430号
一級建築士 第337956号 三浦文典

Drawn by T. OSONOE

Checked by T. MIURA

Date 2026.06.01

Name of Drawing カフェ参考図

Scale 1/30 (A1)

Drawing No. --