


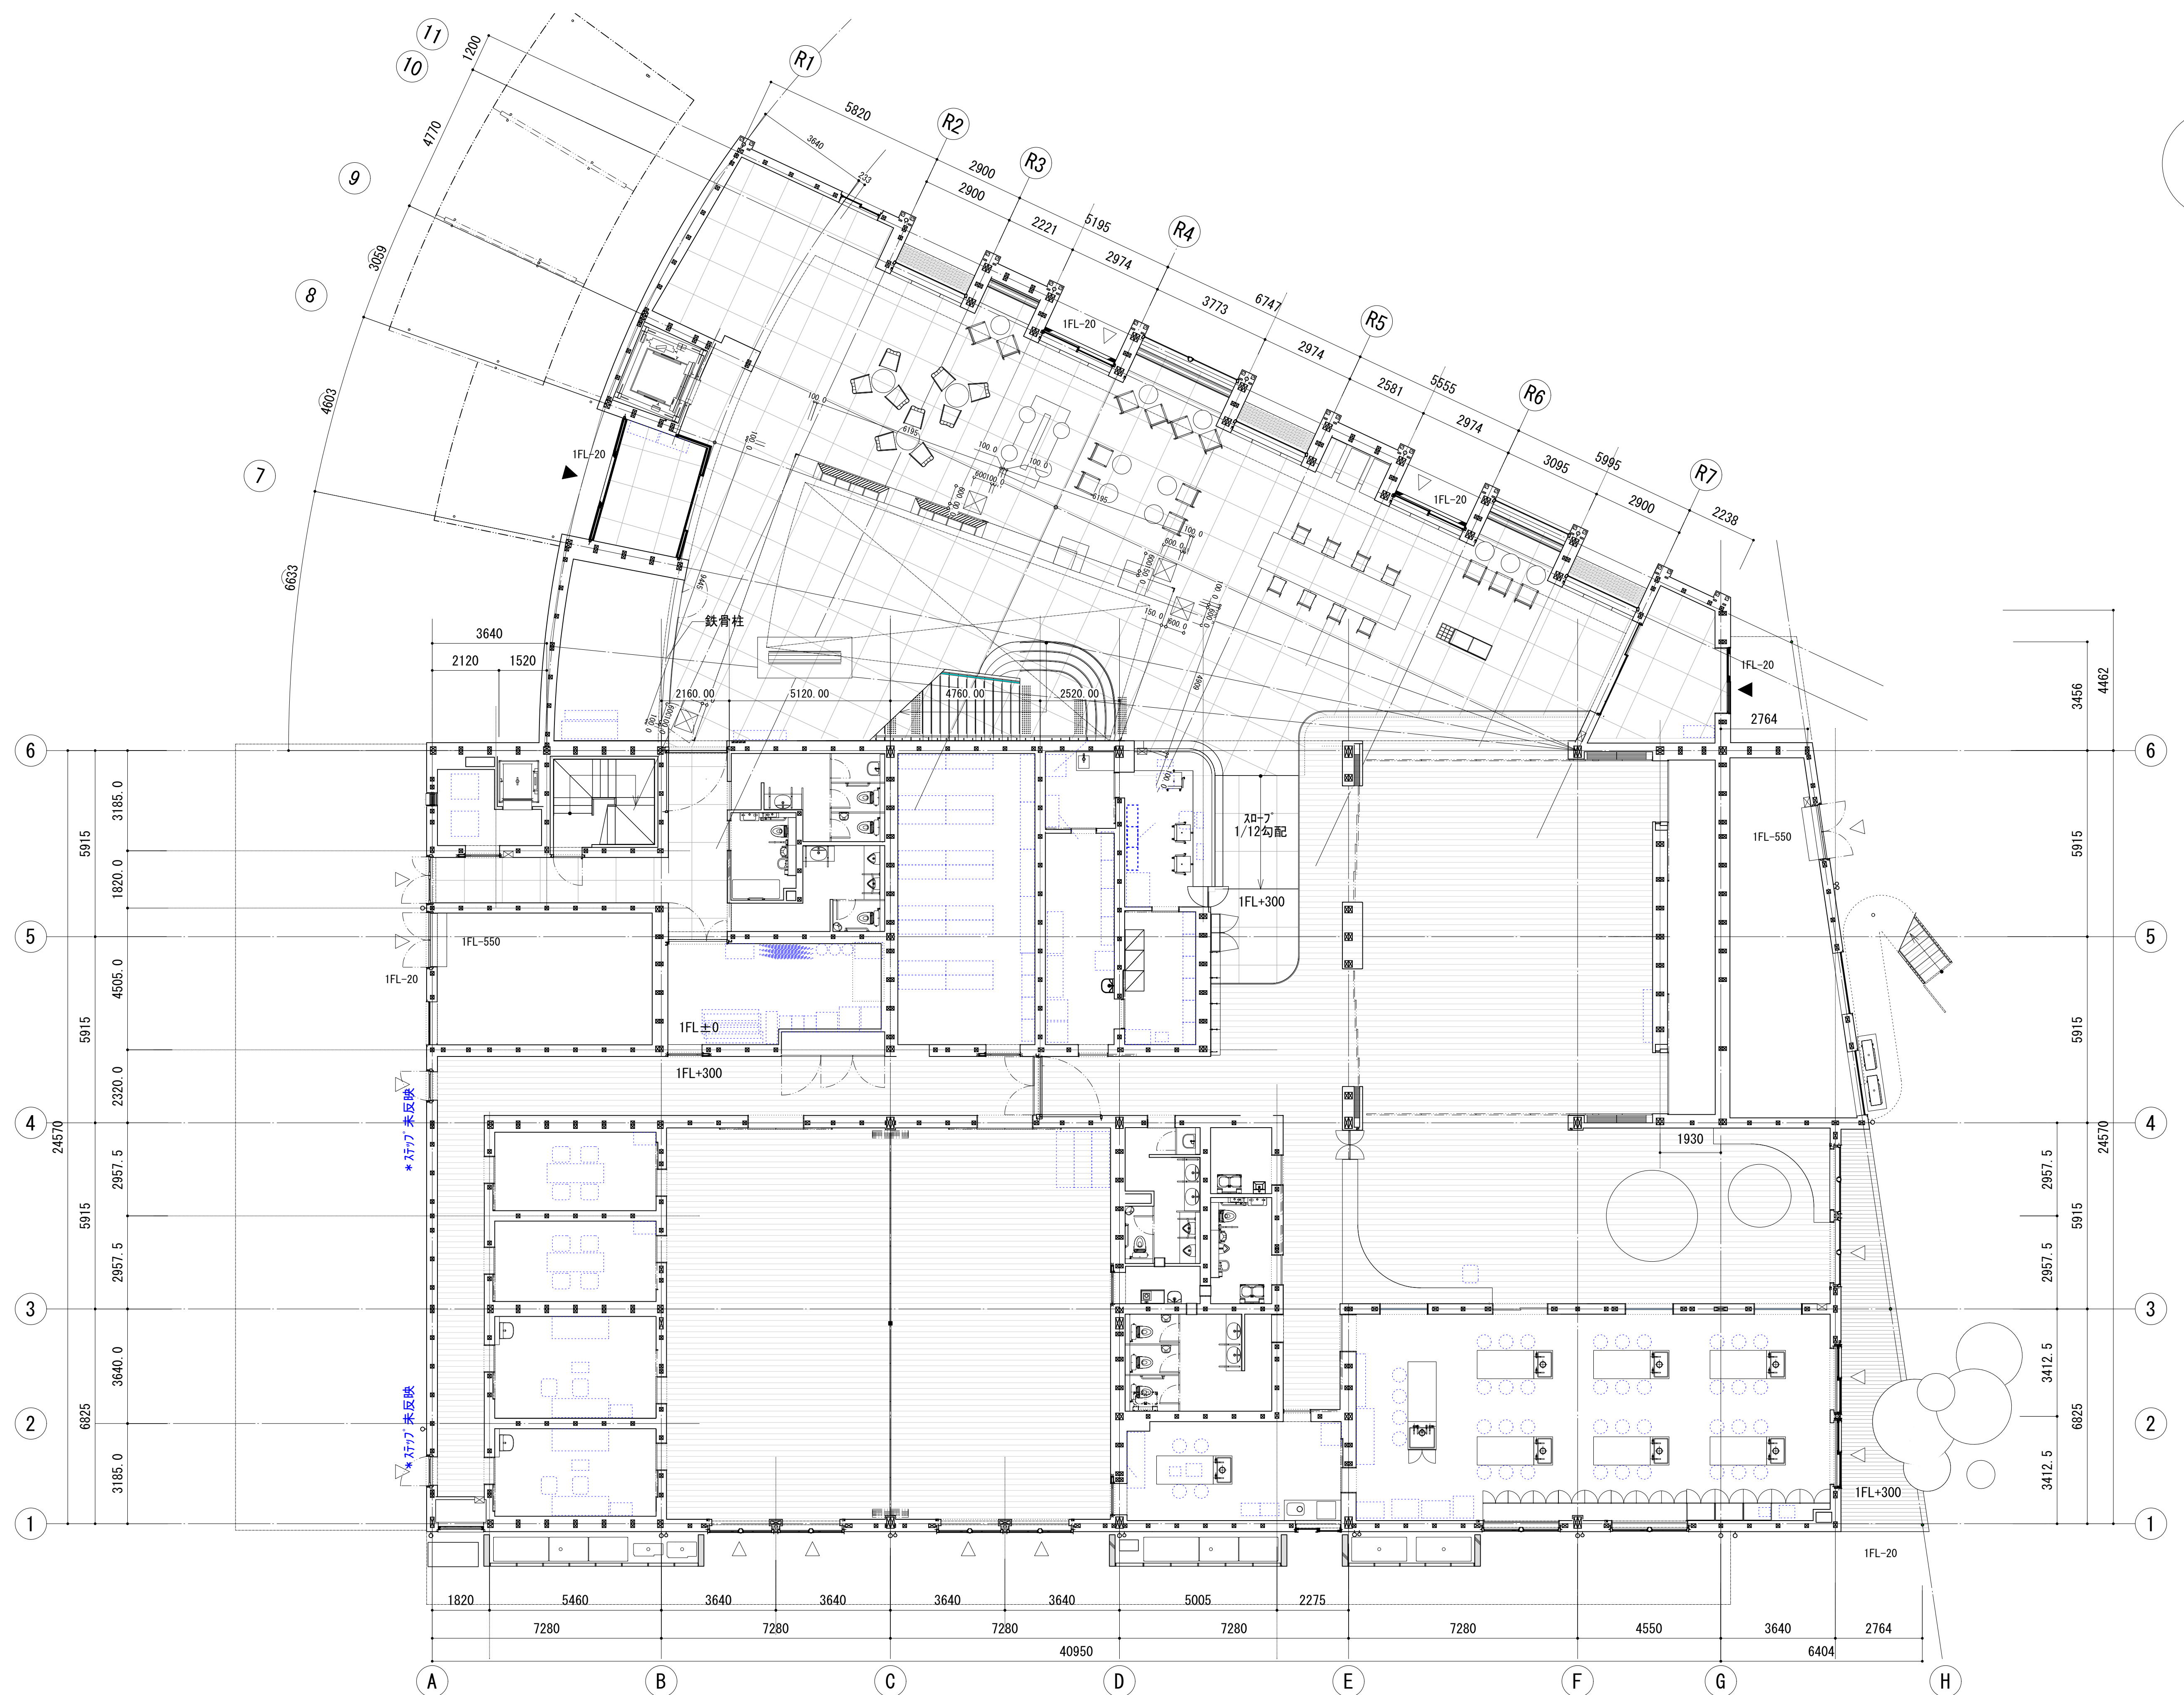

Note

1FL = GL+50

Project title

長与町新図書館等複合施設建設工事
(建築)

STARPILOTS

株式会社 スターパイロット
一級建築士事務所 東京都知事登録 第57430号
一級建築士 第337956号 三浦文典

Drawn by T. OSONOE

Checked by T. MIURA


Date 2024.08.30

Name of Drawing 一階平面図

Scale 1/100 (A1)

Drawing No.

A-12

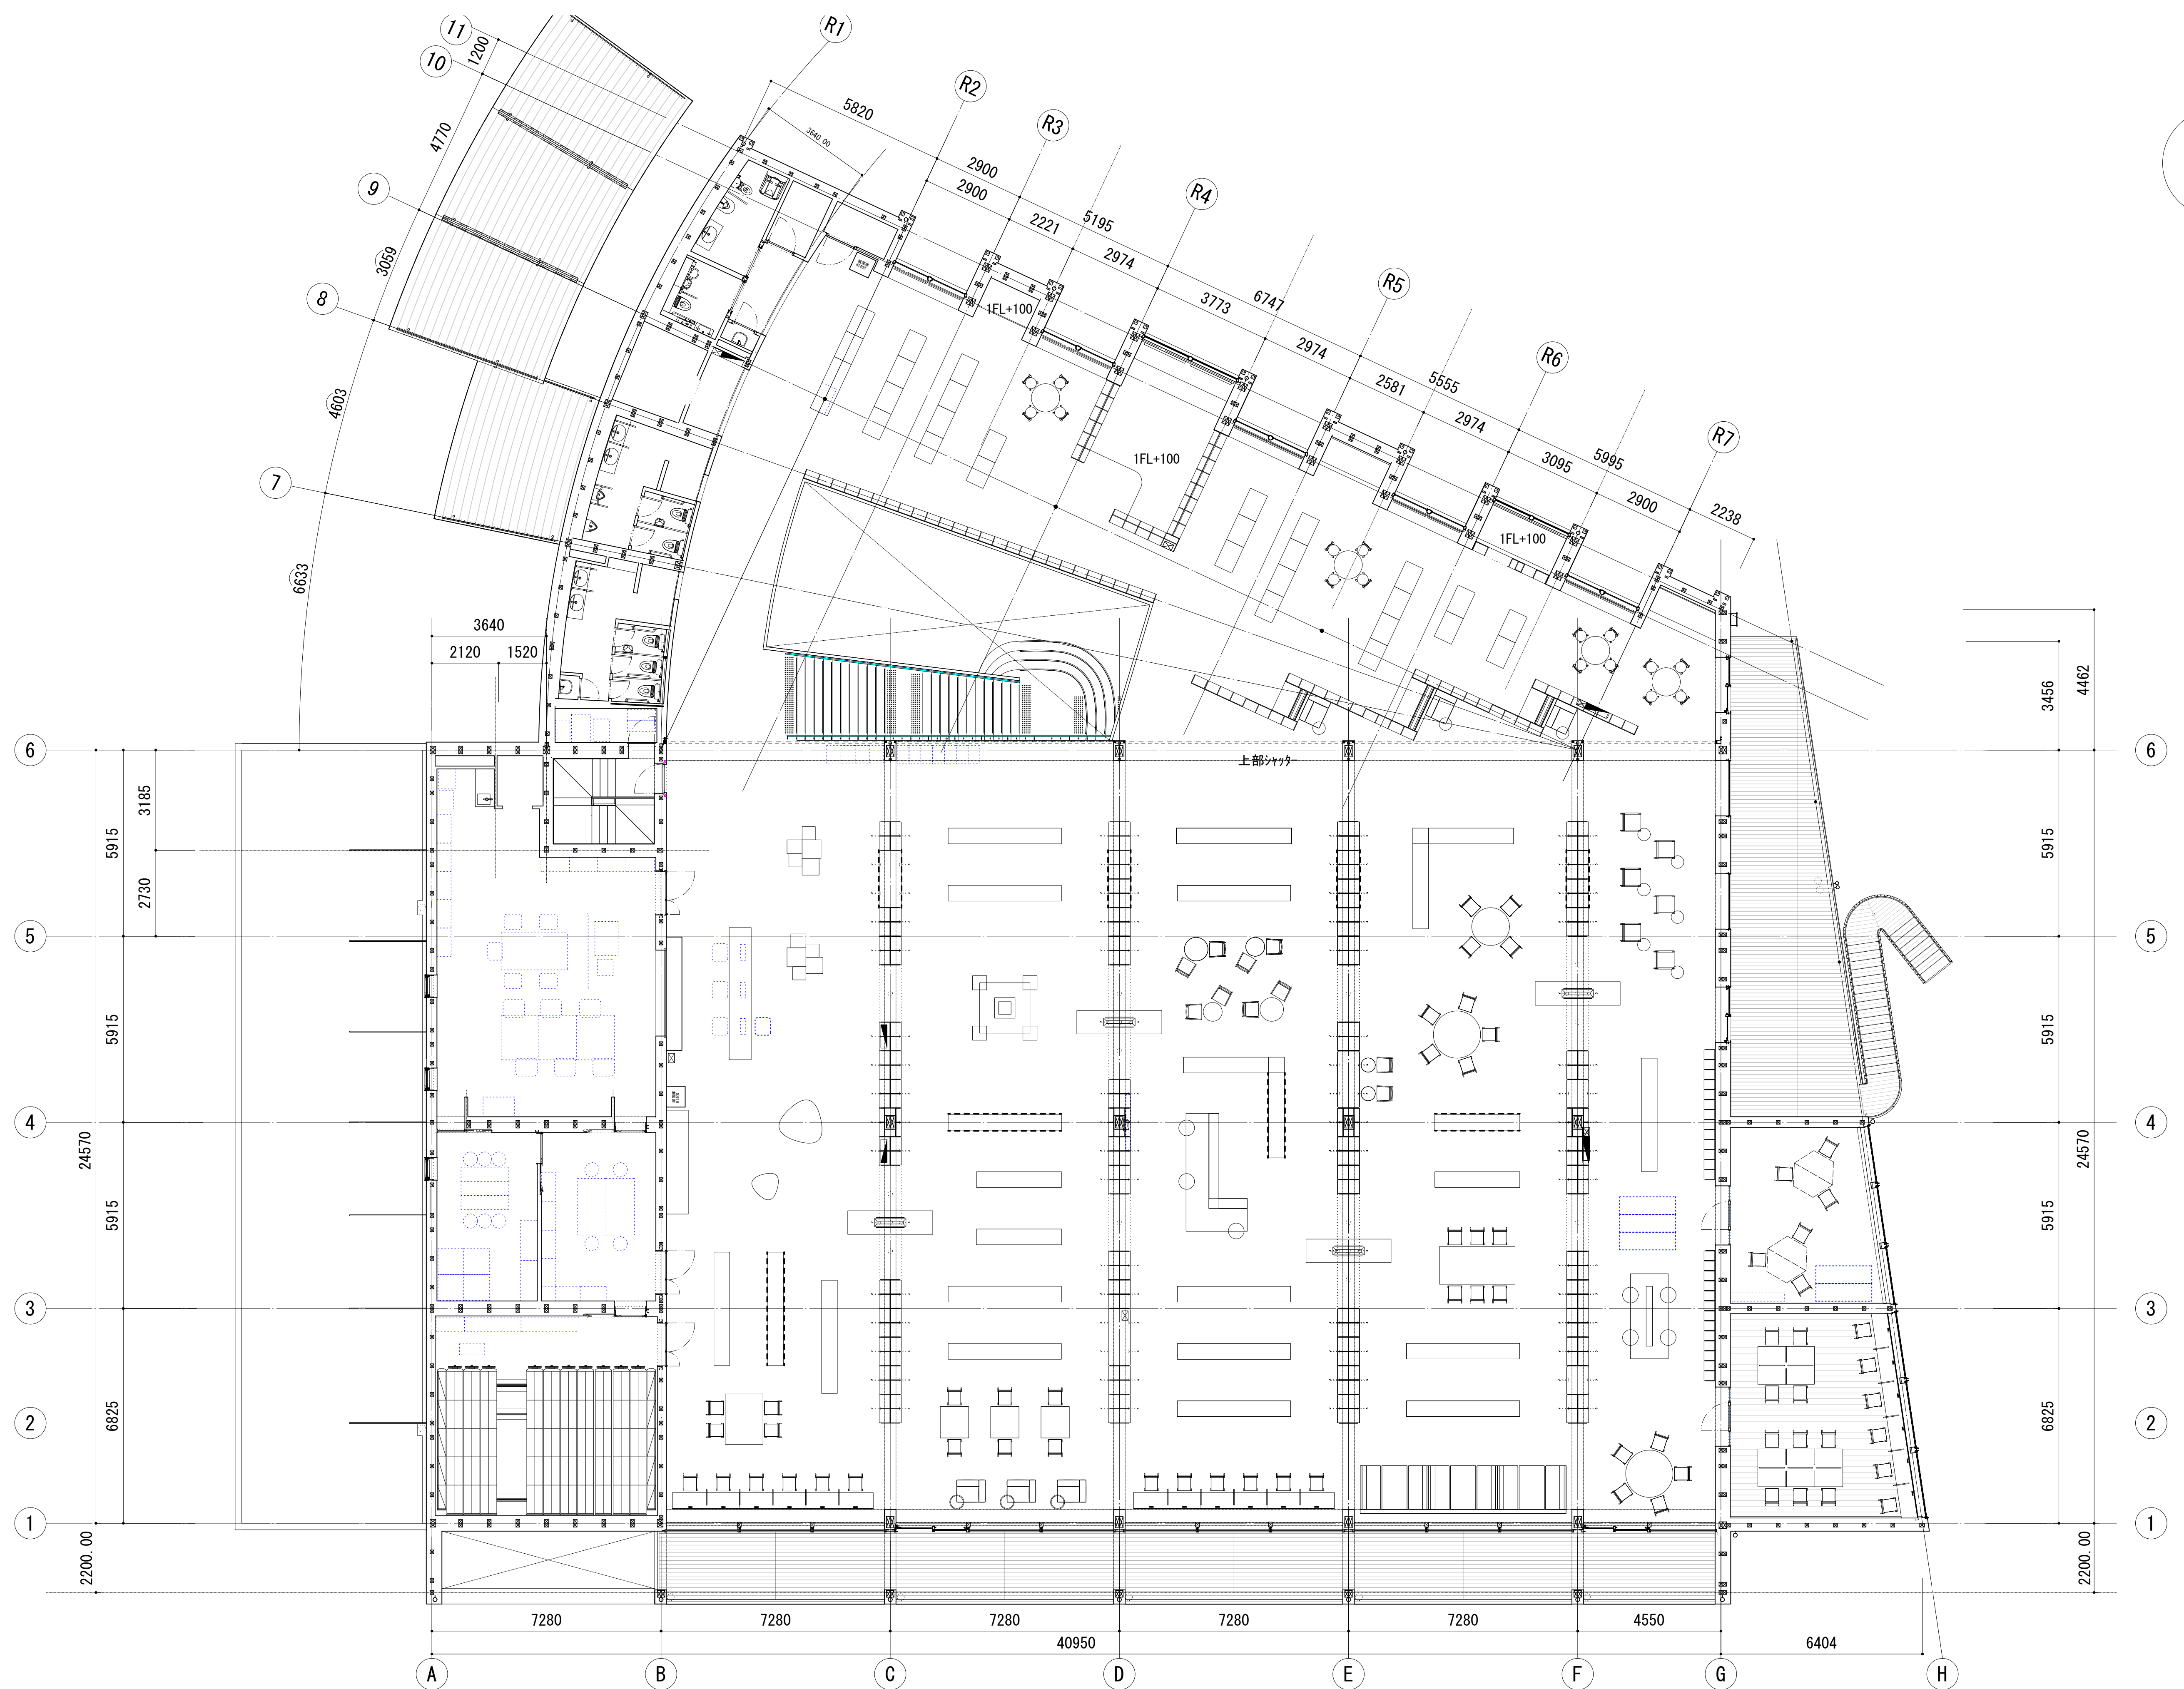

Note

25.11.24 共有

Project title

長与町新図書館等複合施設建設工事
(建築)

STARPILOTS

株式会社 スターパイロット
一級建築士事務所 東京都知事登録 第57430号
一級建築士 第337956号 三浦文典

Drawn by T. OSONOE



Checked by T. MIURA

Date 2026.07.13

Name of Drawing 二階平面図

Scale 1/100 (A1)

Drawing No. A-13

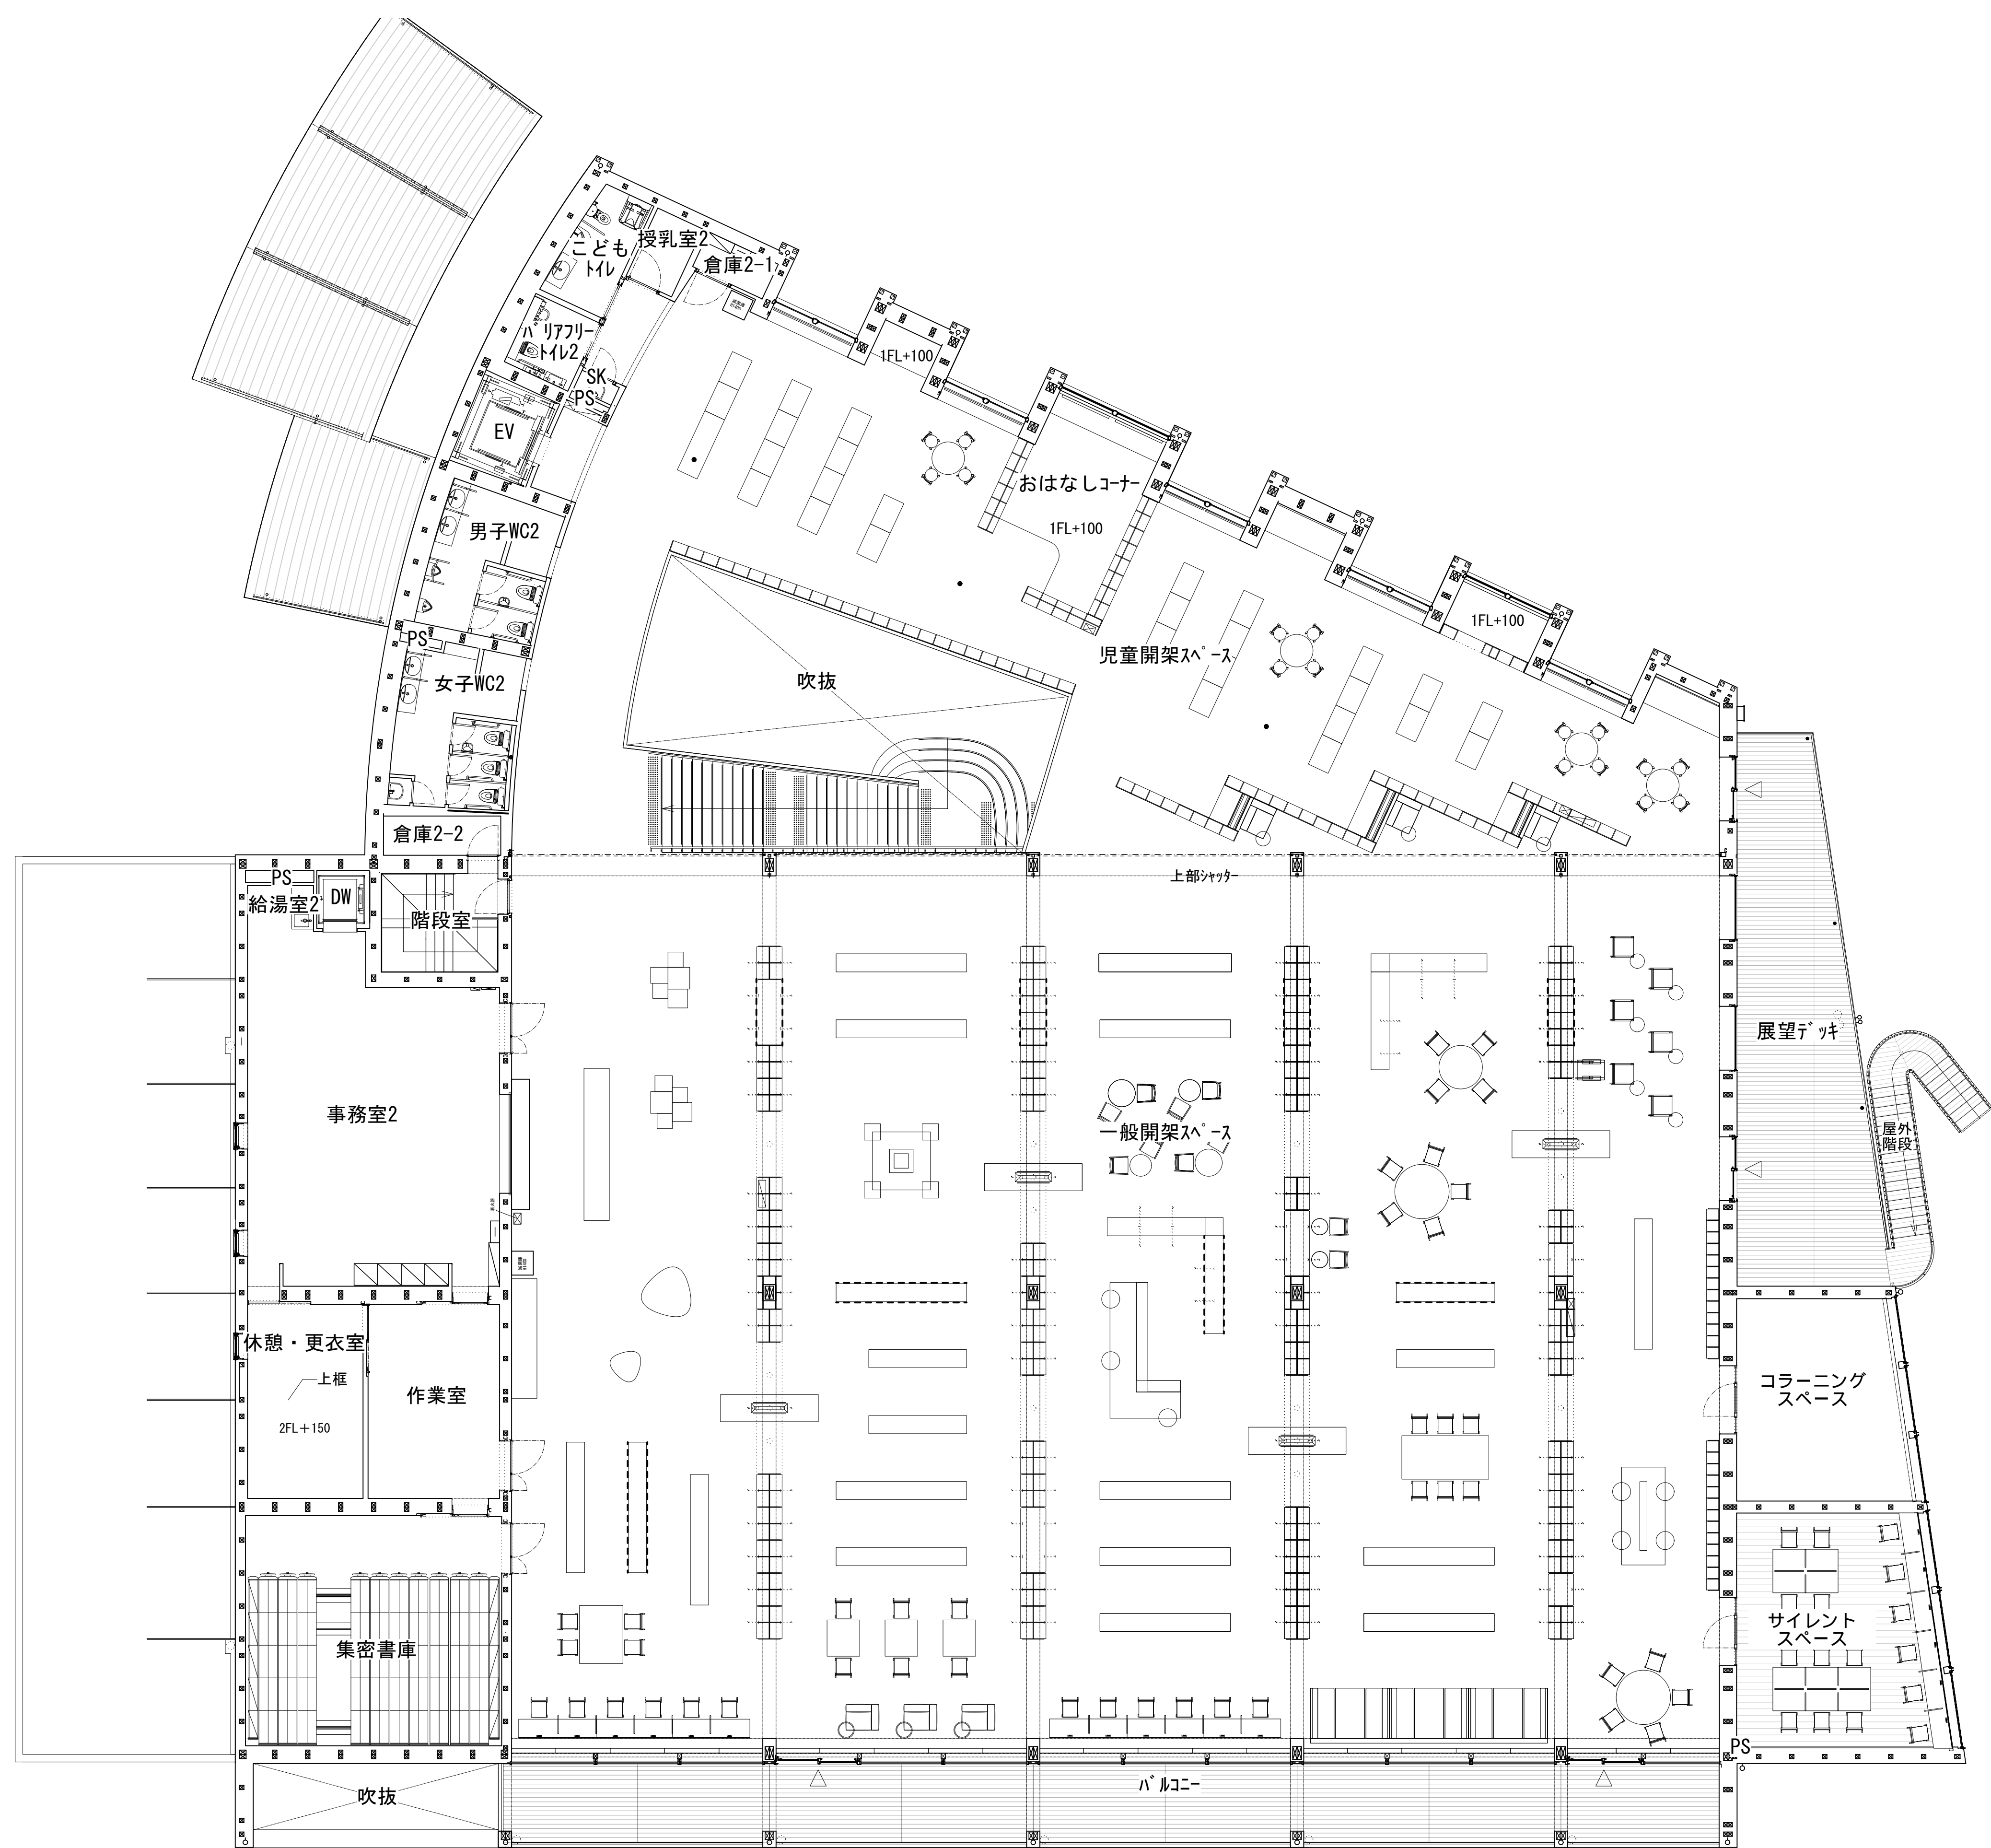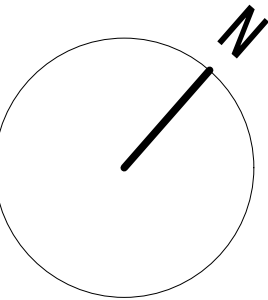

Note

25.11.24 共有

Project title

長与町新図書館等複合施設建設工事
(建築)

STARPILOTS

株式会社 スターパイロット
一級建築士事務所 東京都知事登録 第57430号
一級建築士 第337956号 三浦文典

Drawn by T. OSONOE

Checked by T. MIURA



Date 2026.06.01

Name of Drawing 二階平面図

Scale 1/100 (A1)

Drawing No. A-13

【施設情報の詳細（外観・全体図）】
下記二次元コードまたはURLよりご確認ください。
[二次元コード]

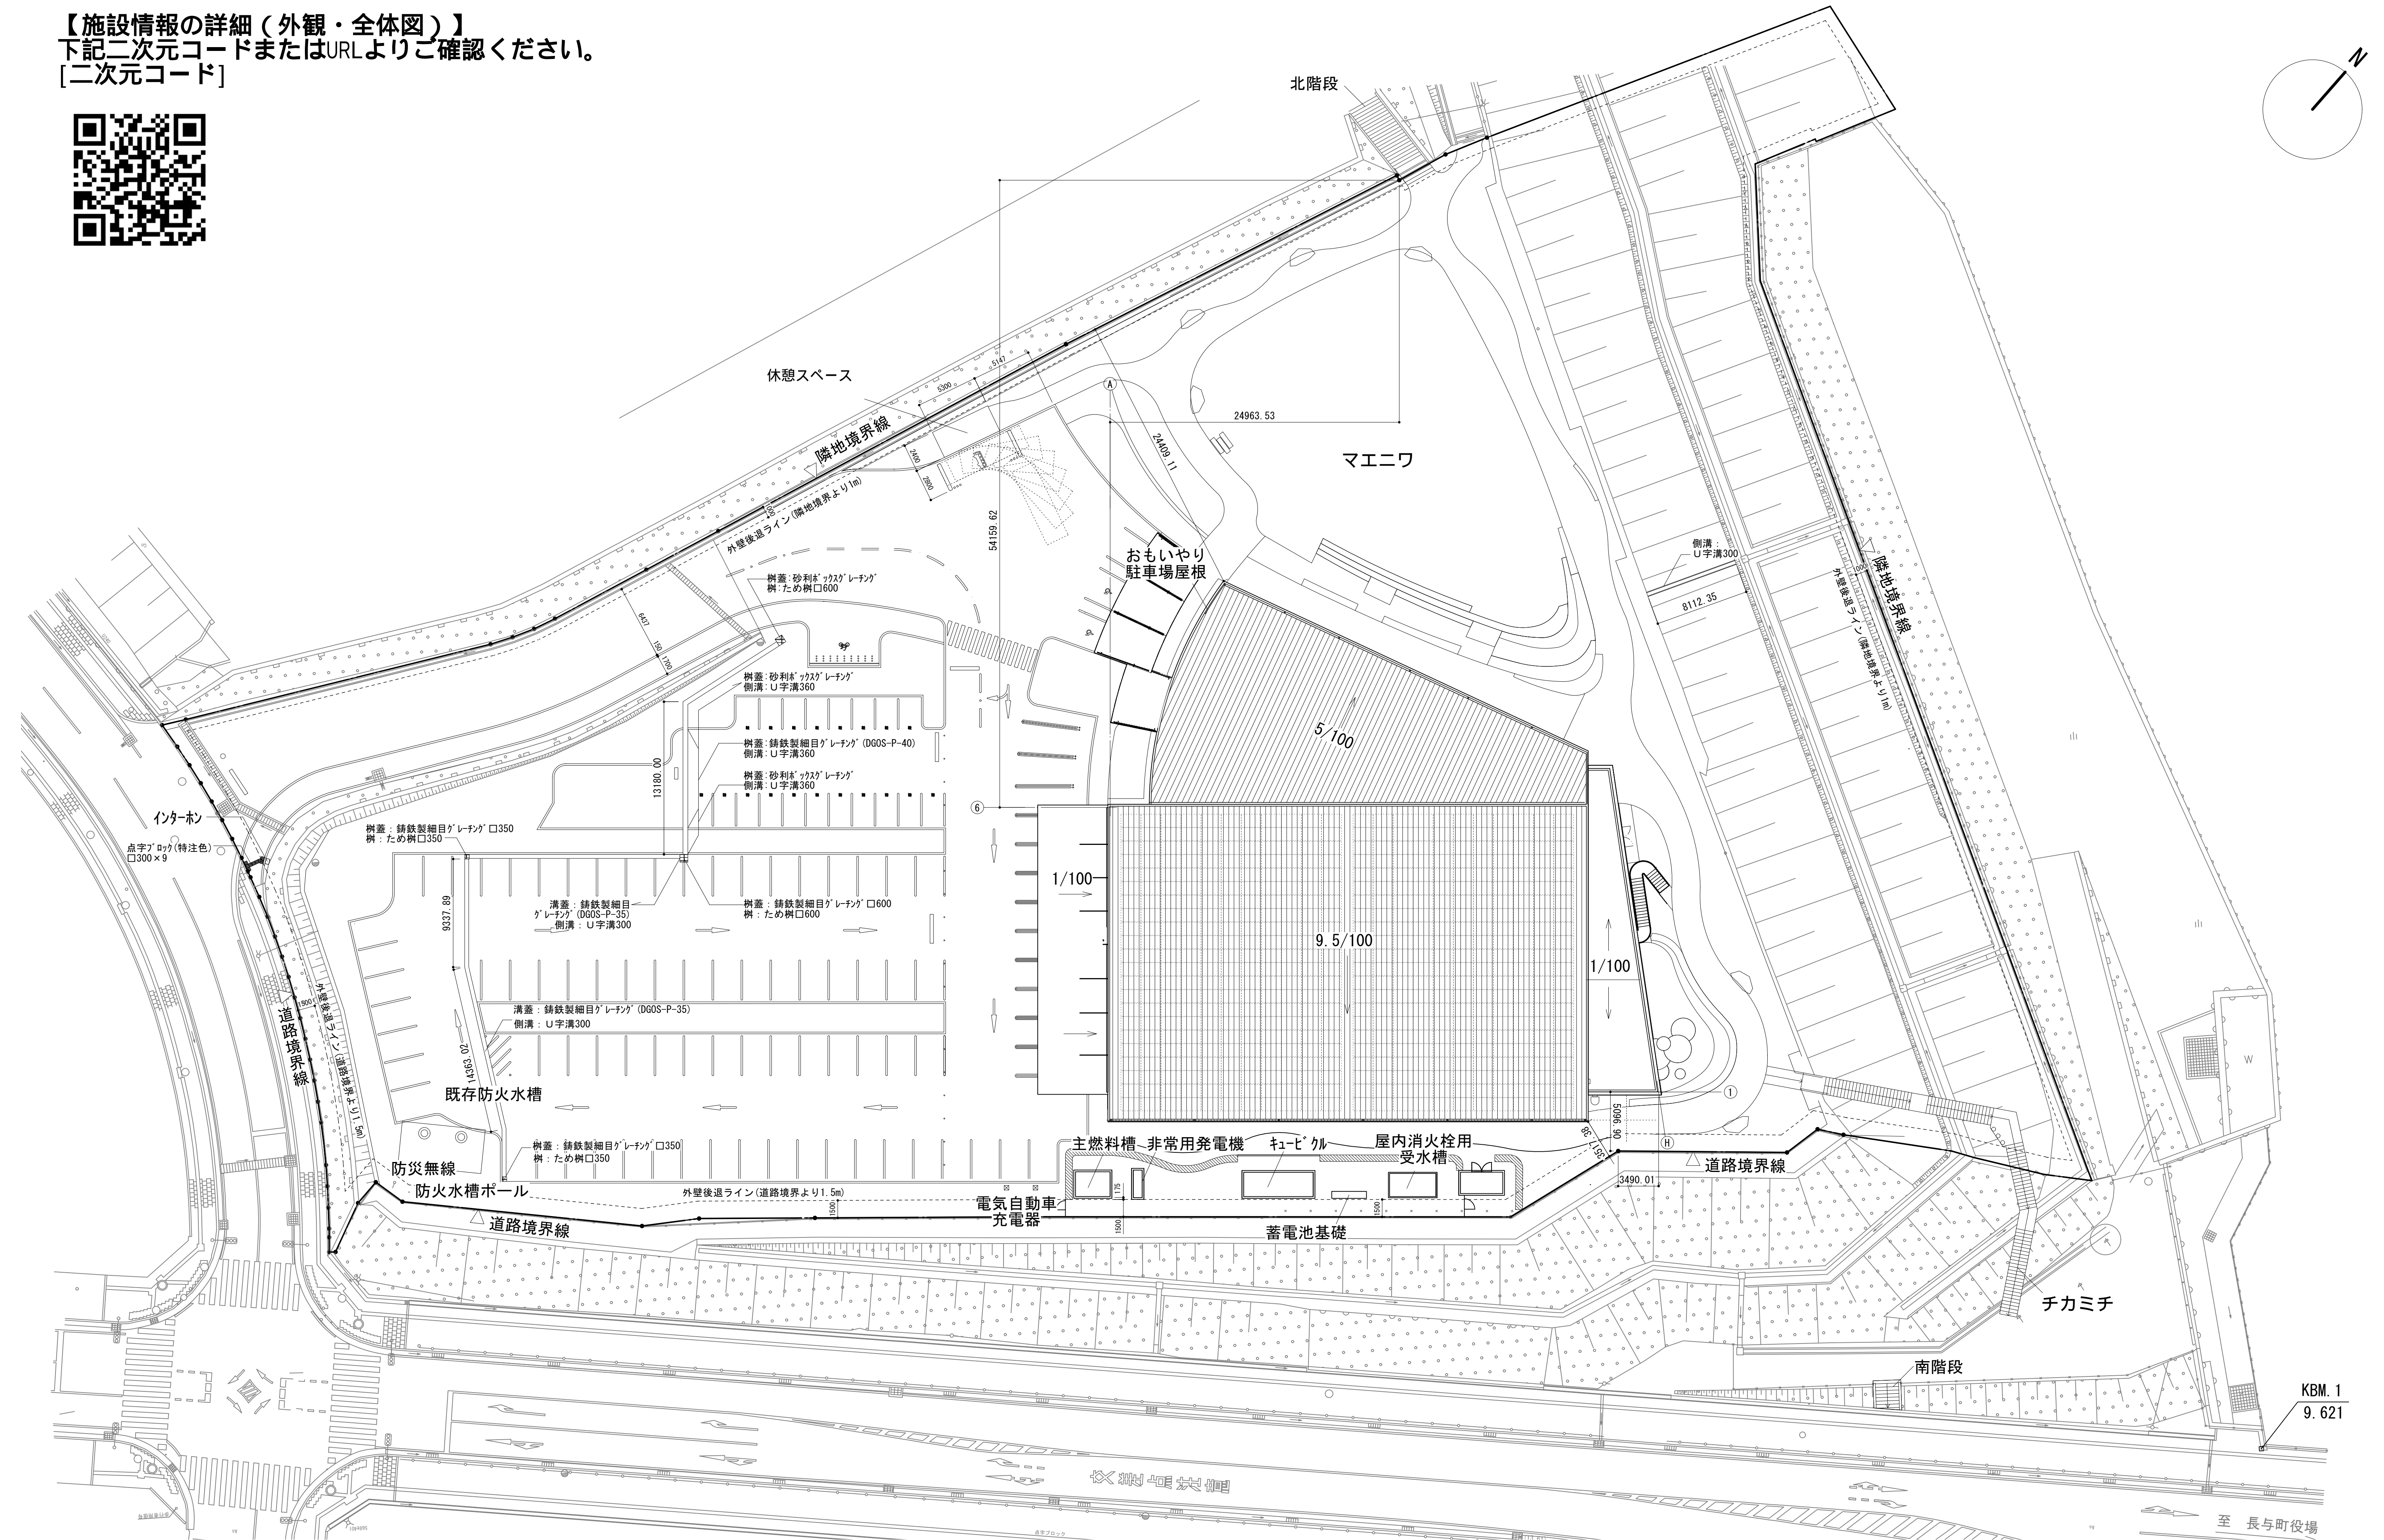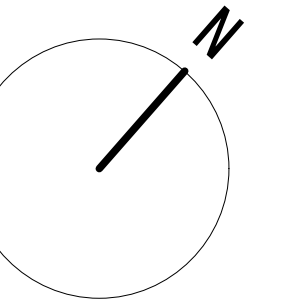

Note

KBM27.00 = GL±0

Project title

長与町新図書館等複合施設建設工事
(建築)





 **STARPILOTS**






株式会社 スターパイロッツ
一級建築士事務所 東京都知事登録 第57430号
一級建築士 第337956号 三浦文典


Drawn by T. OSONOE
Checked by T. MIURA

Date 2026.06.01


Name of Dawing	配置図
Scale	1/250 (A1)
Dawing No.	A-08

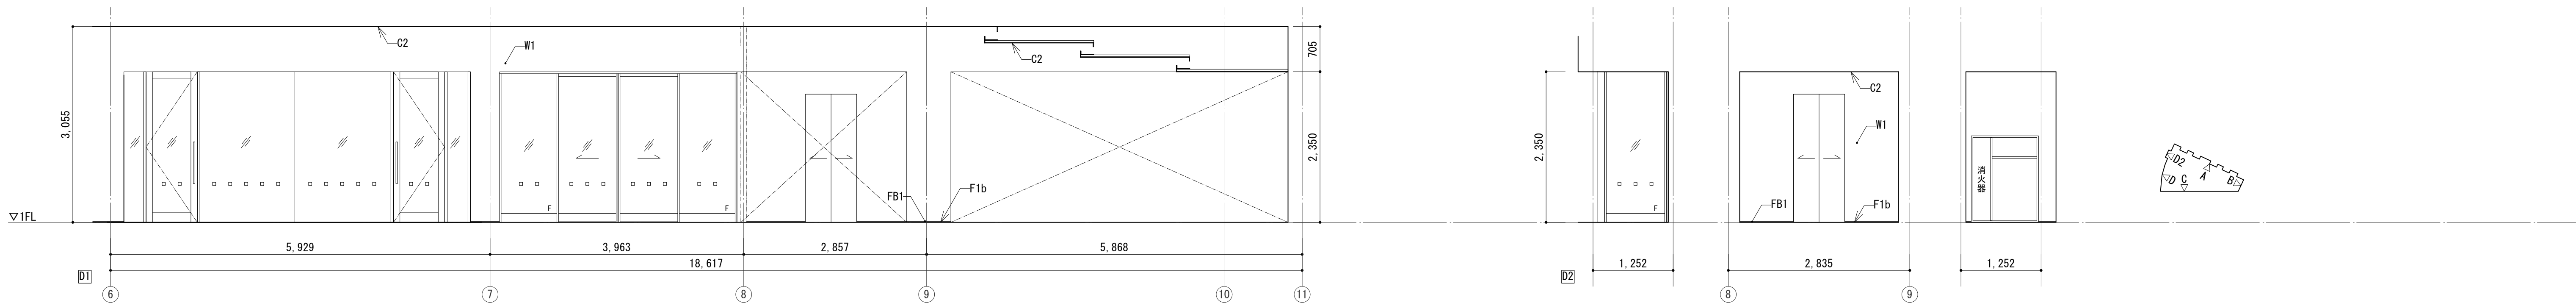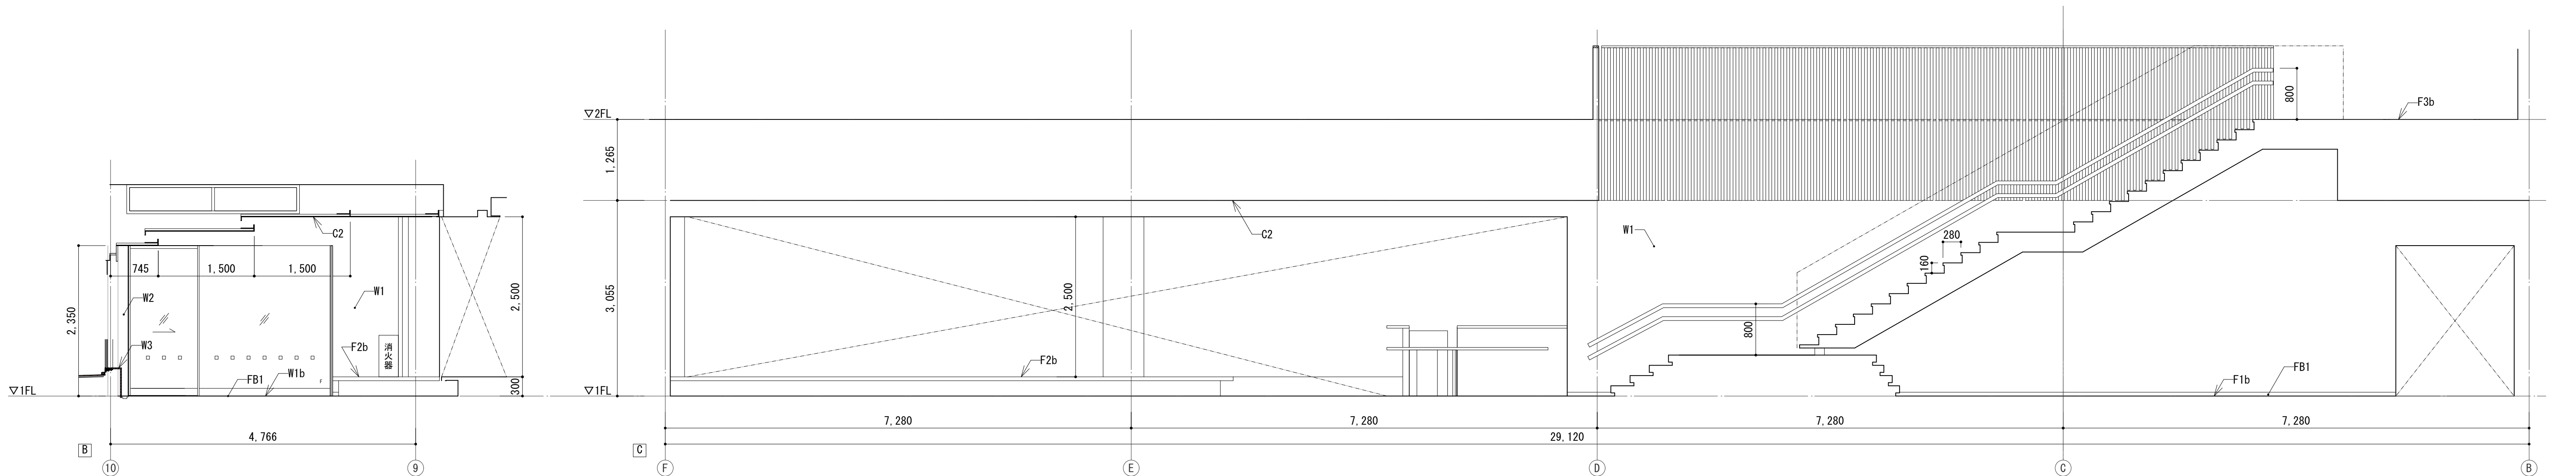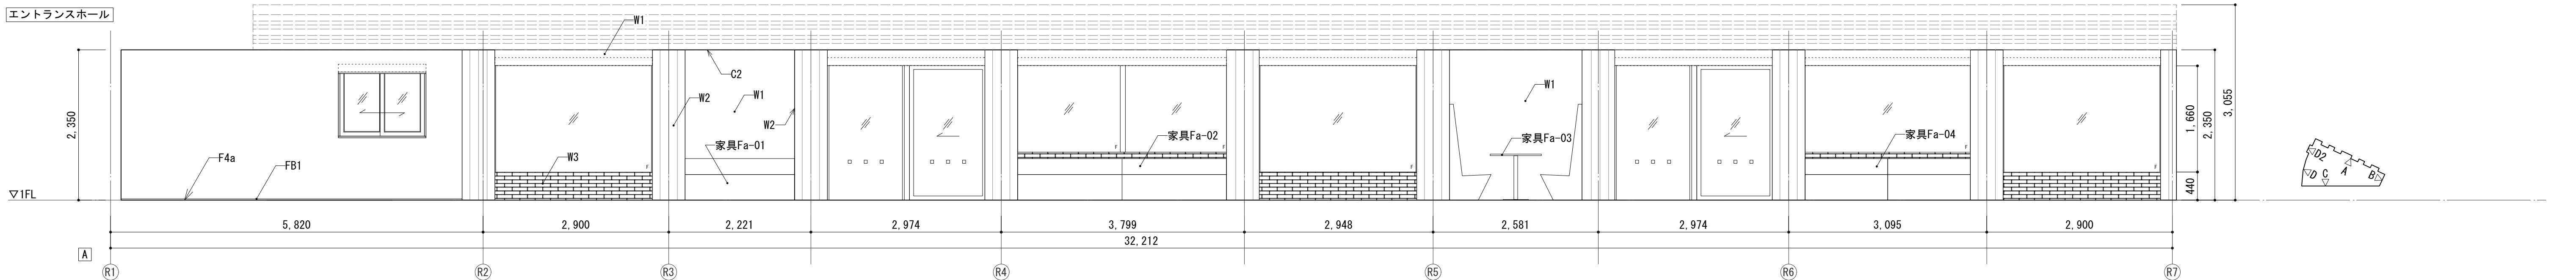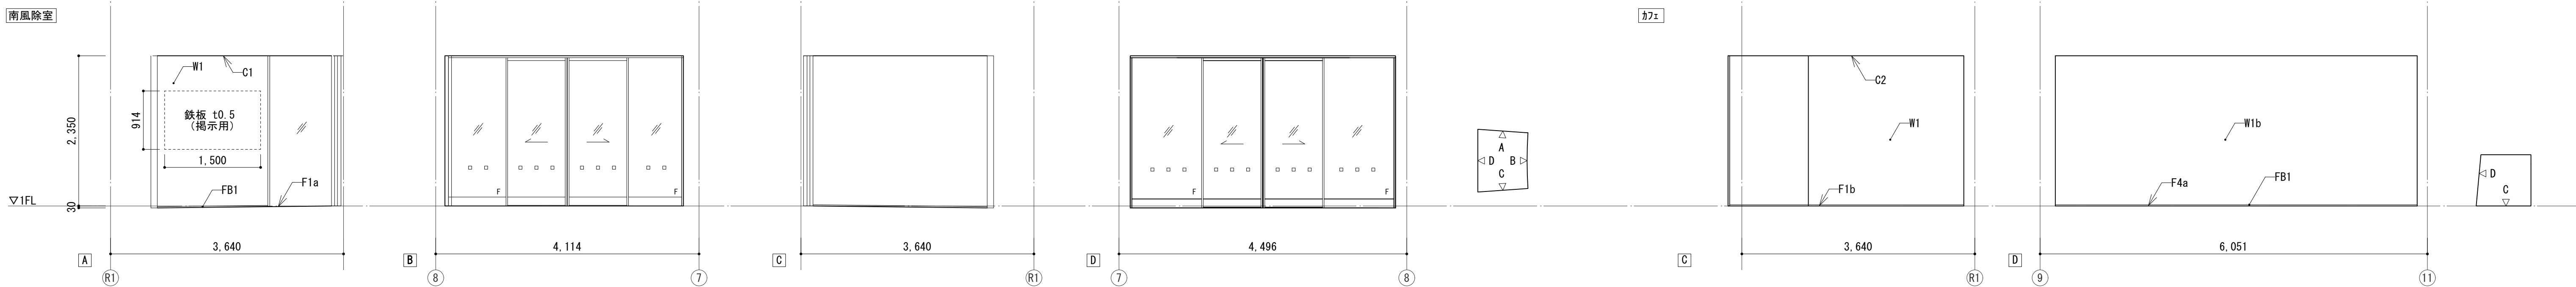

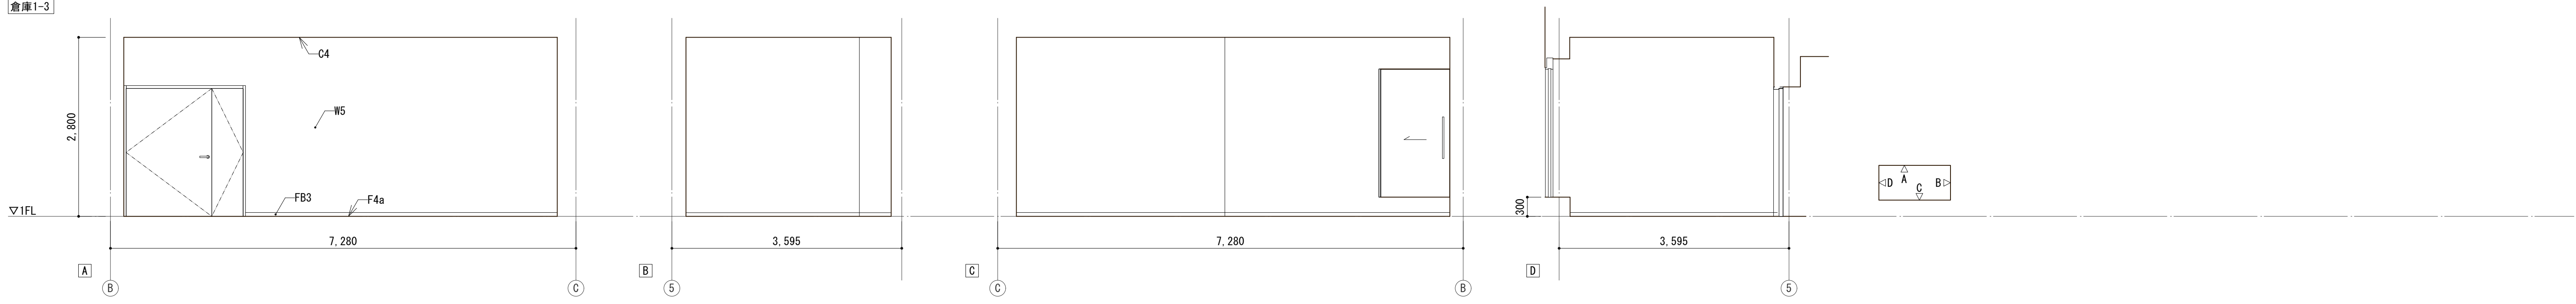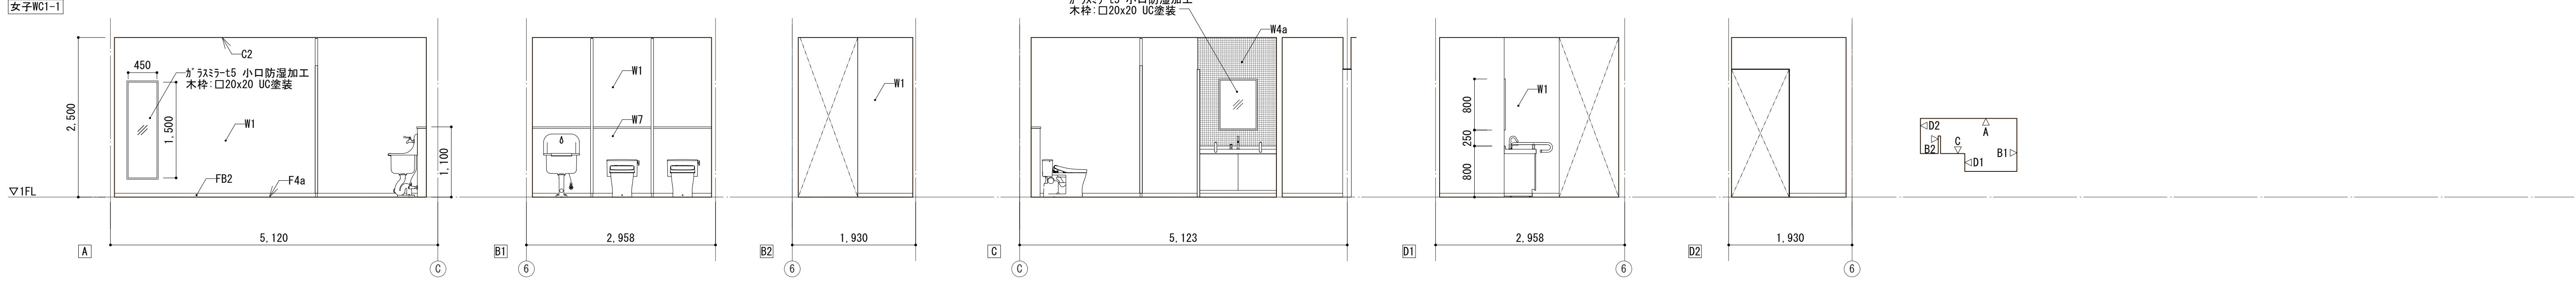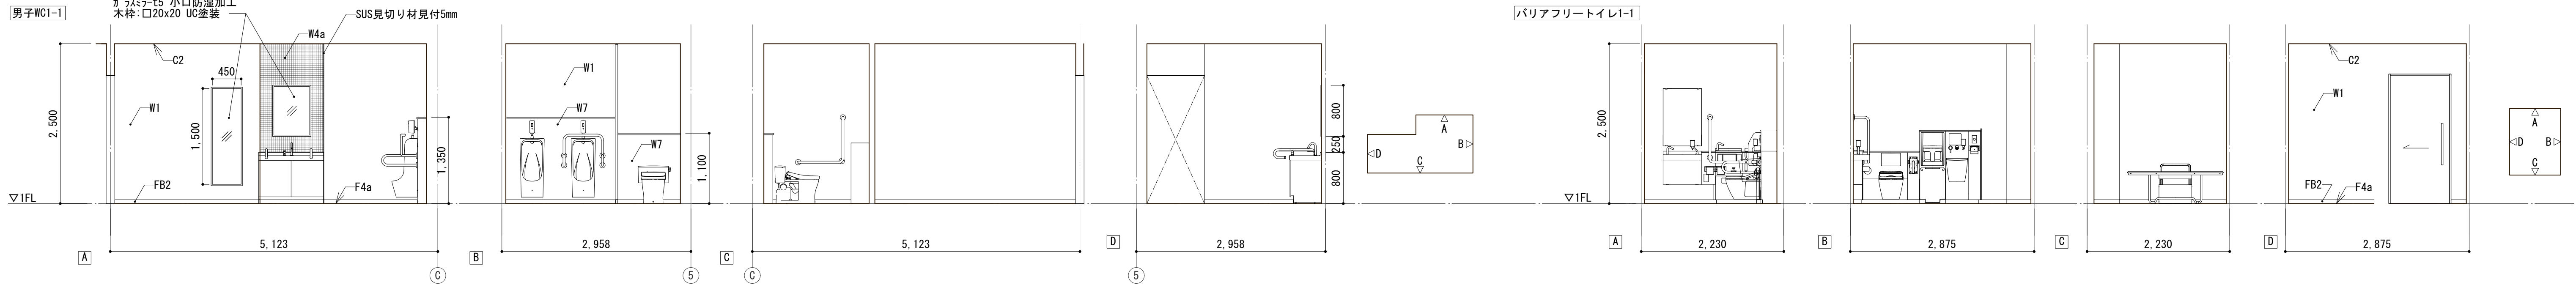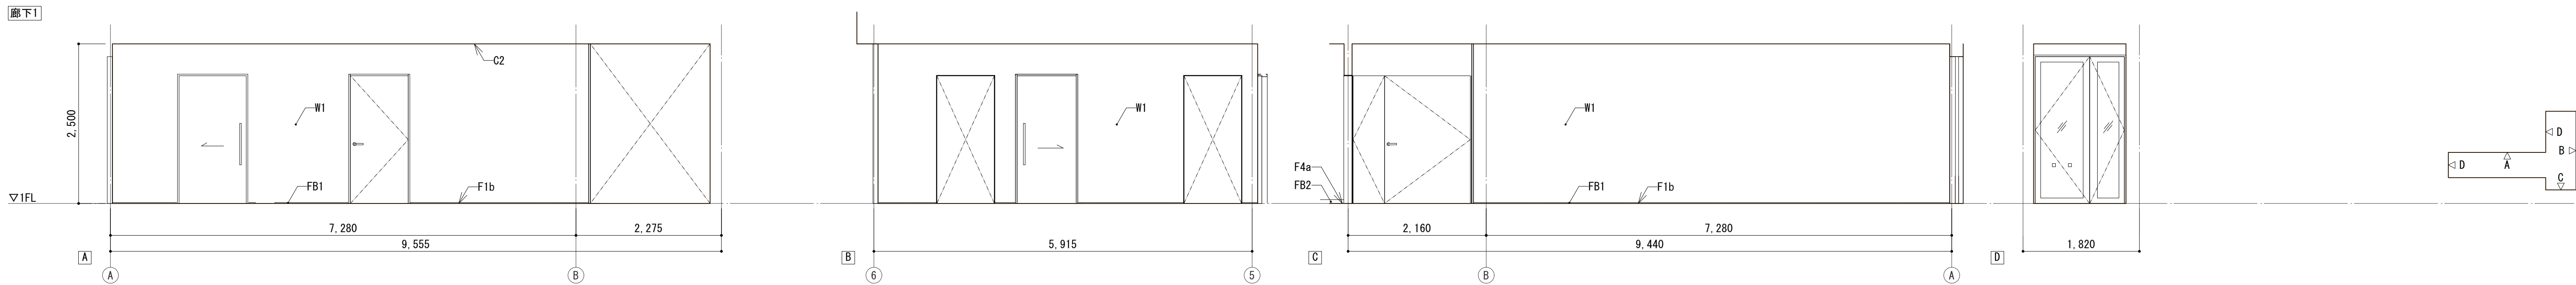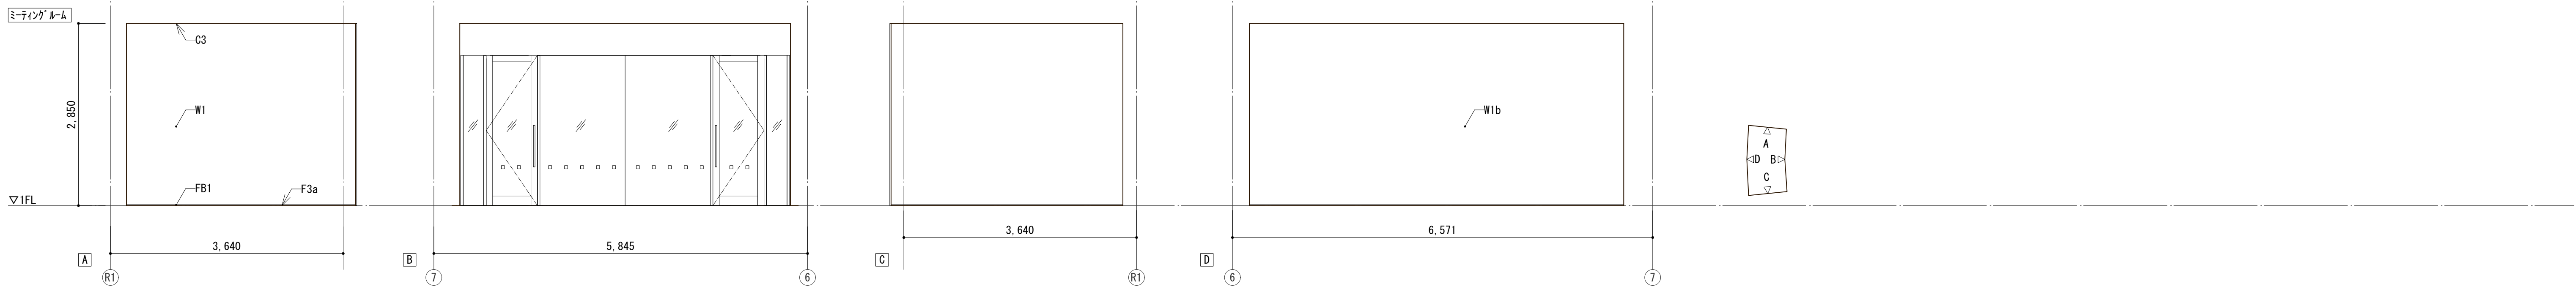


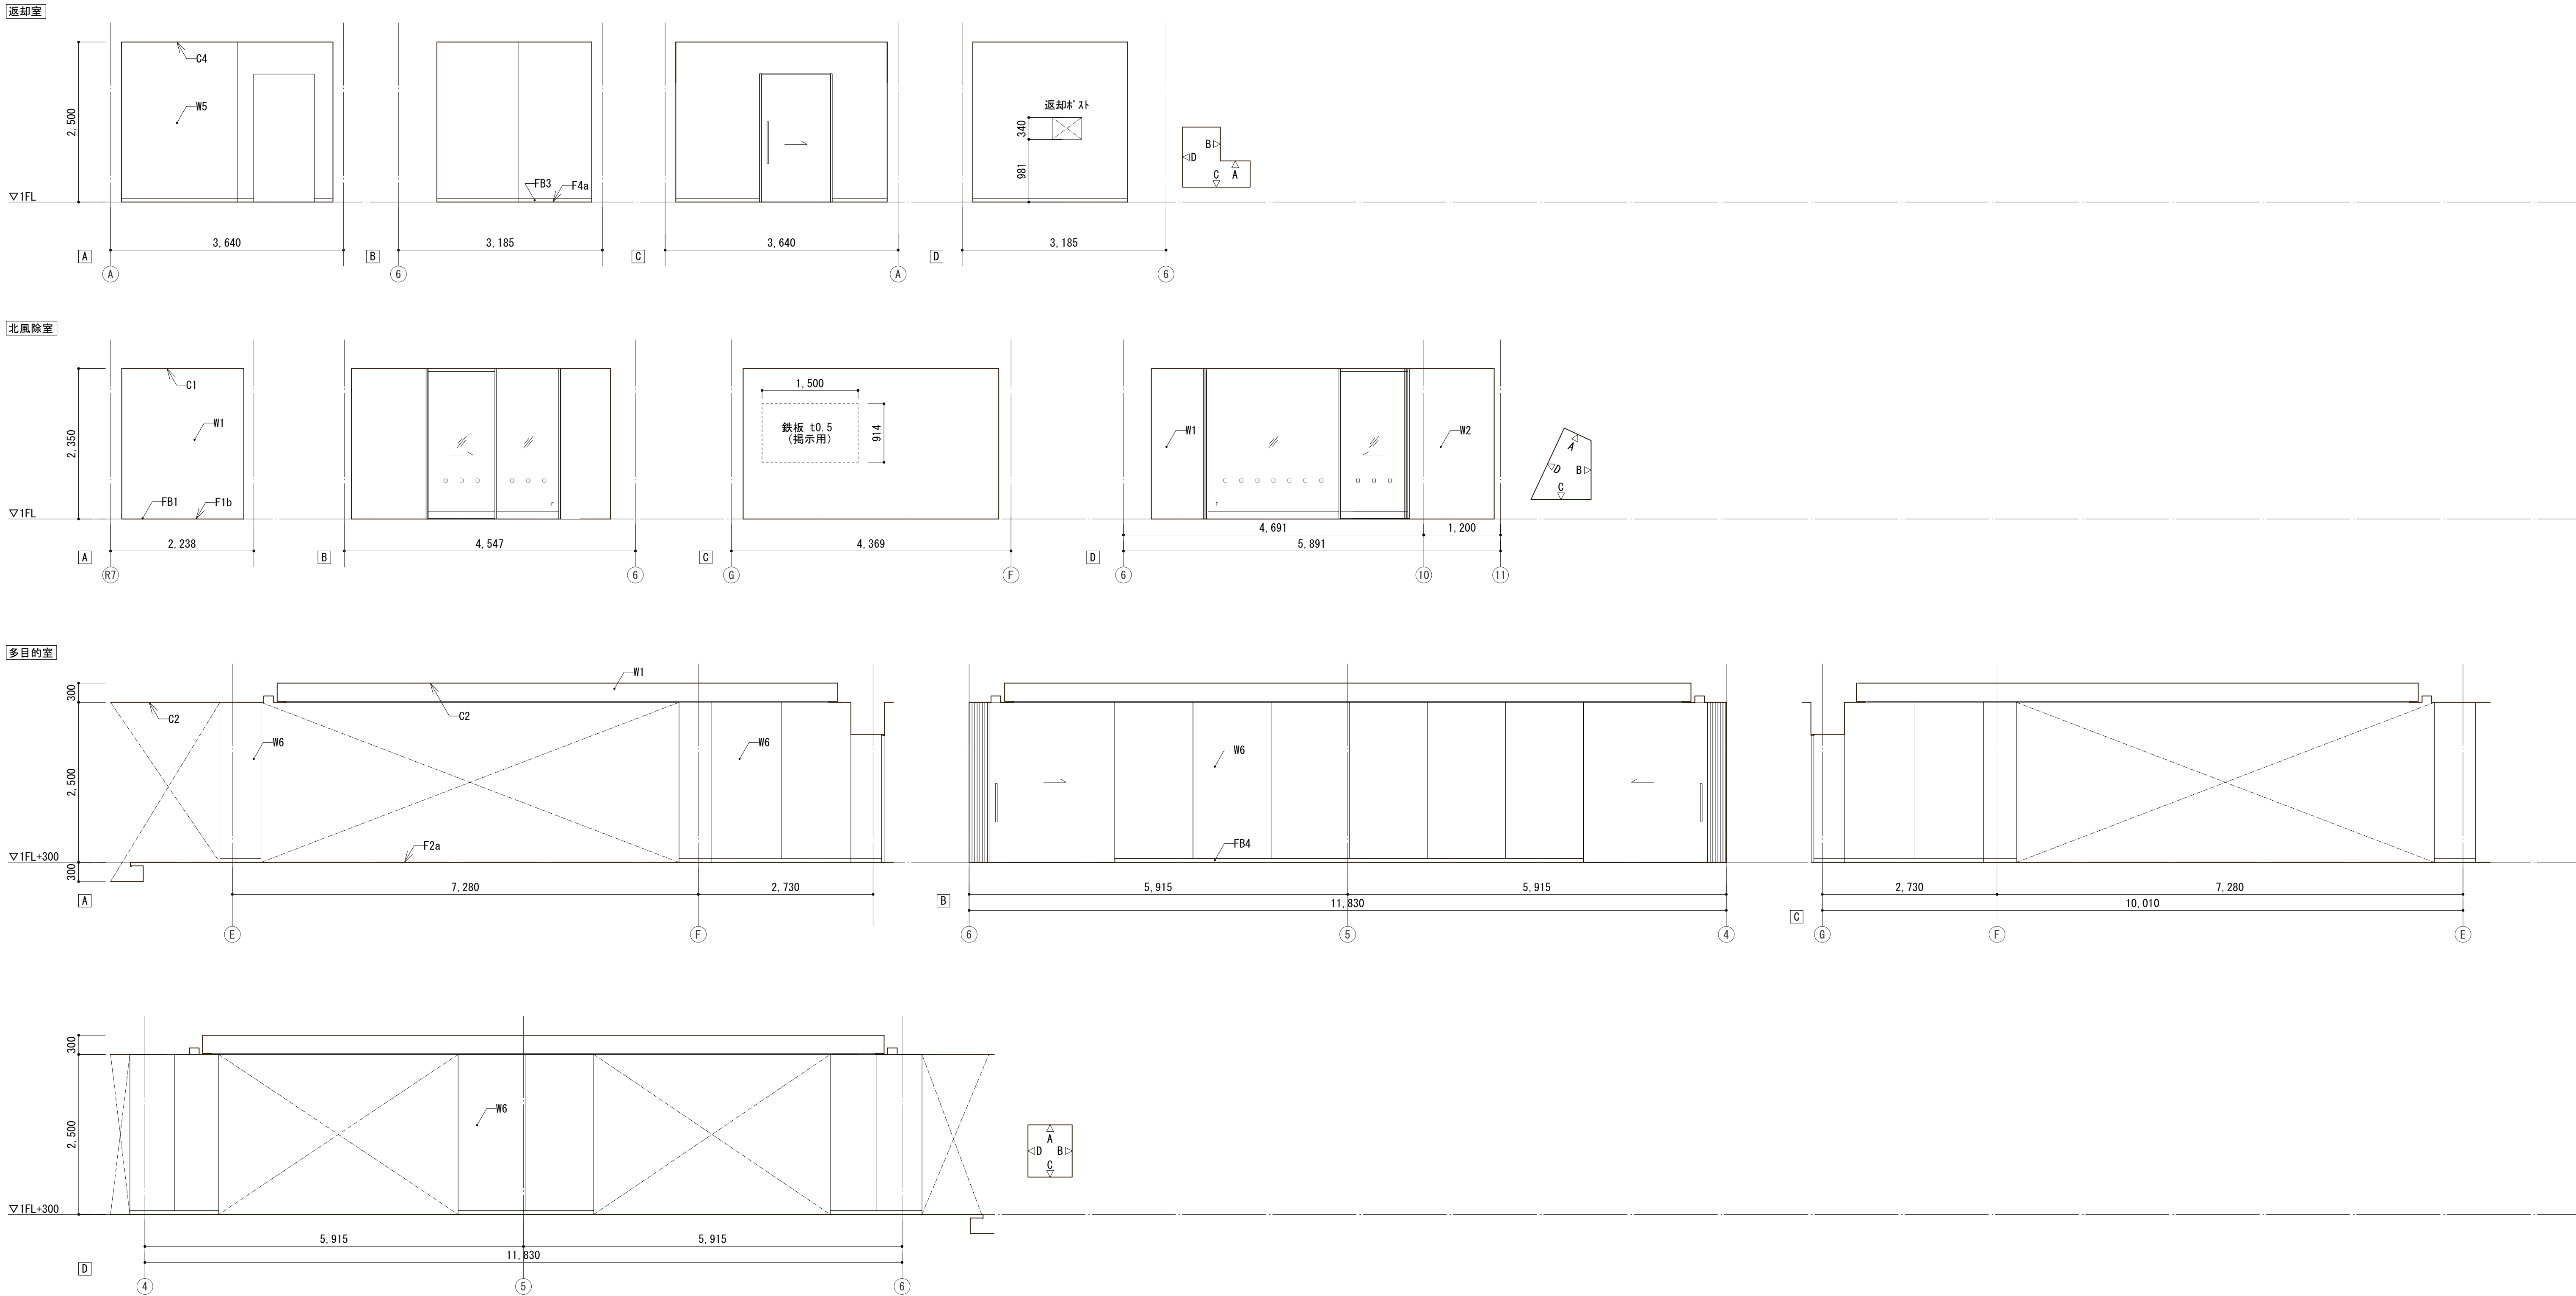


親子の遊び場





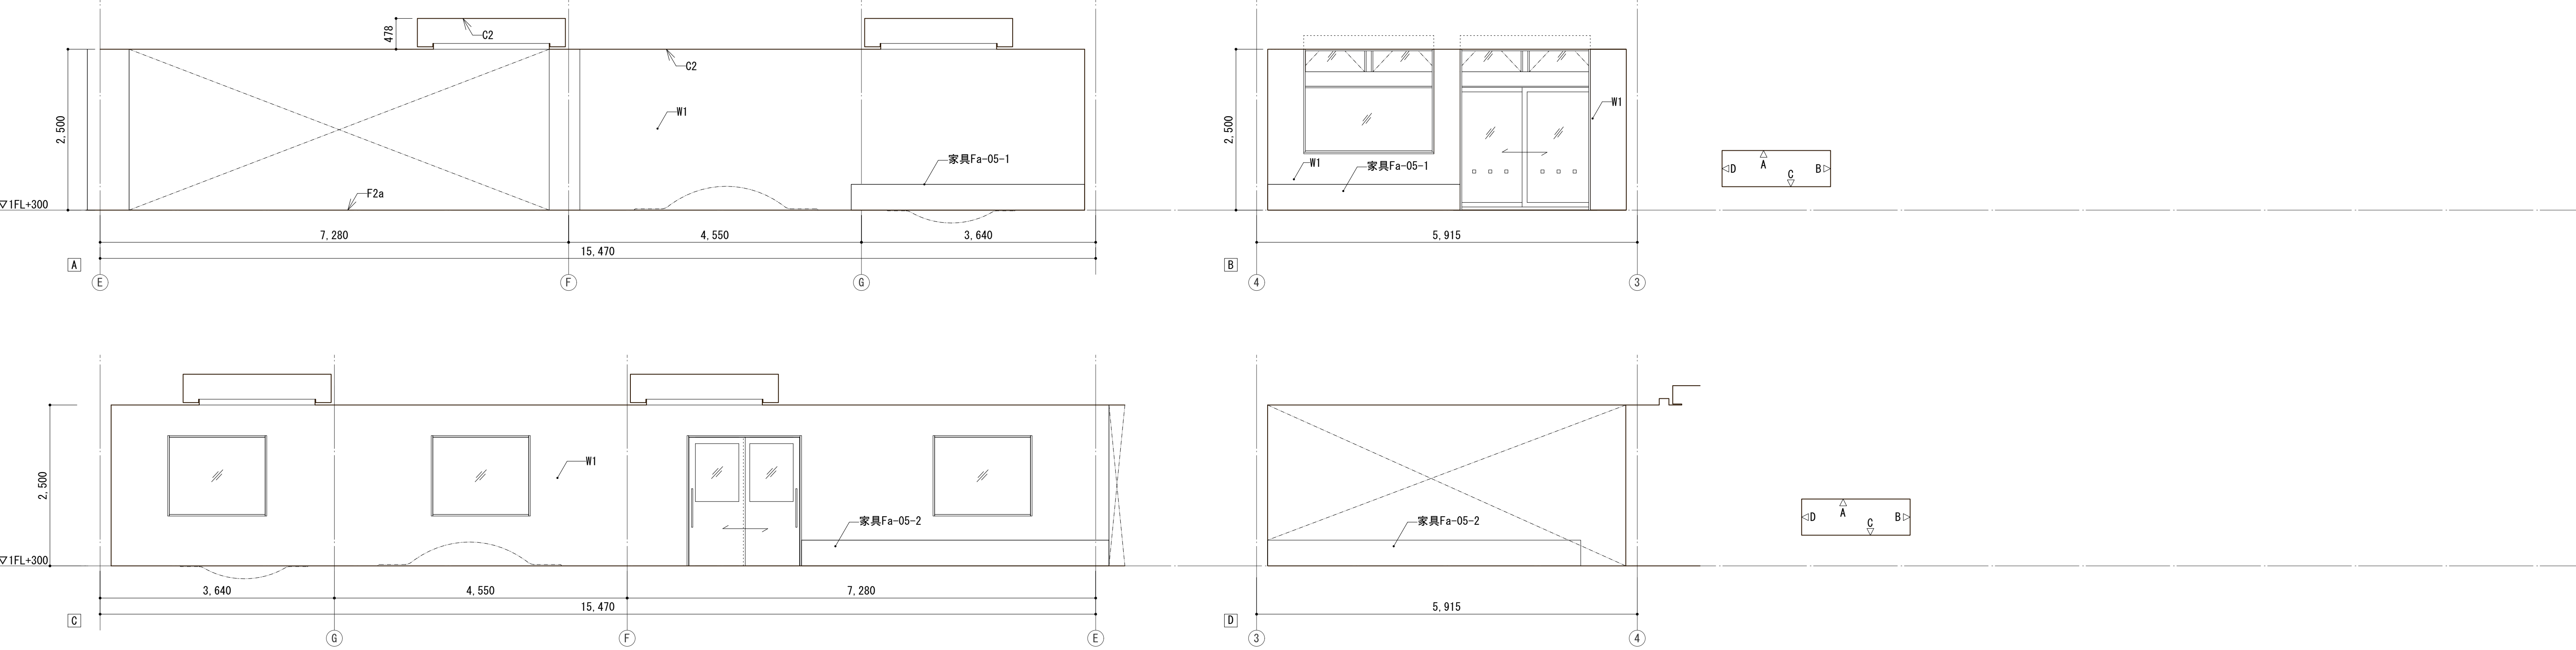



栄養指導室

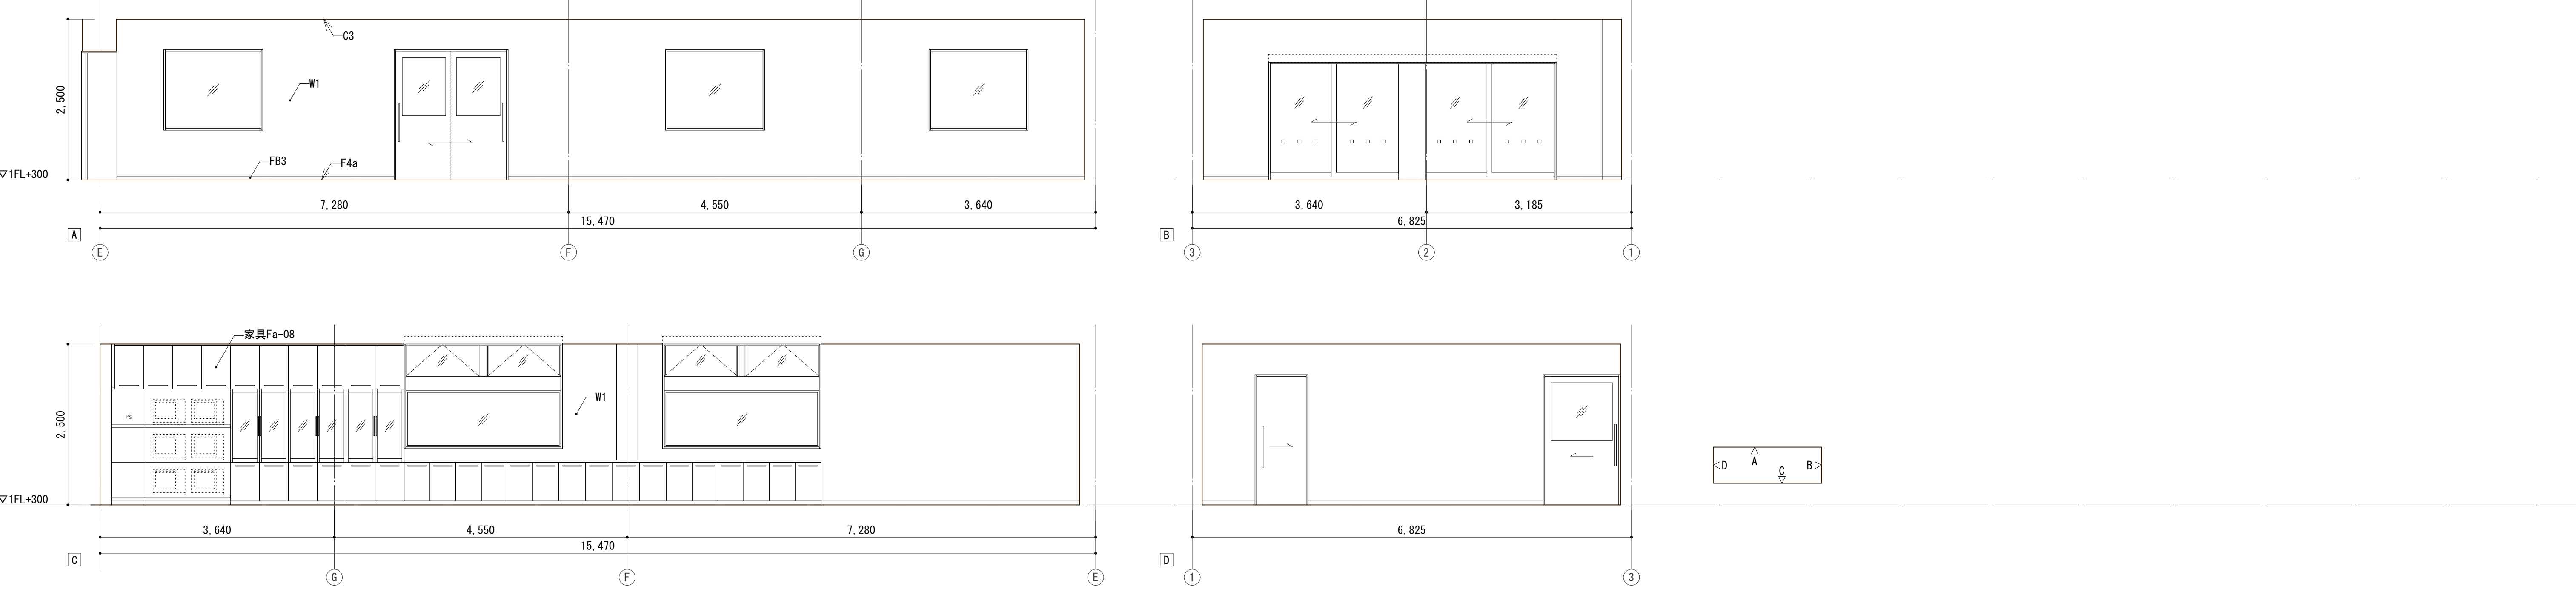




調理準備室

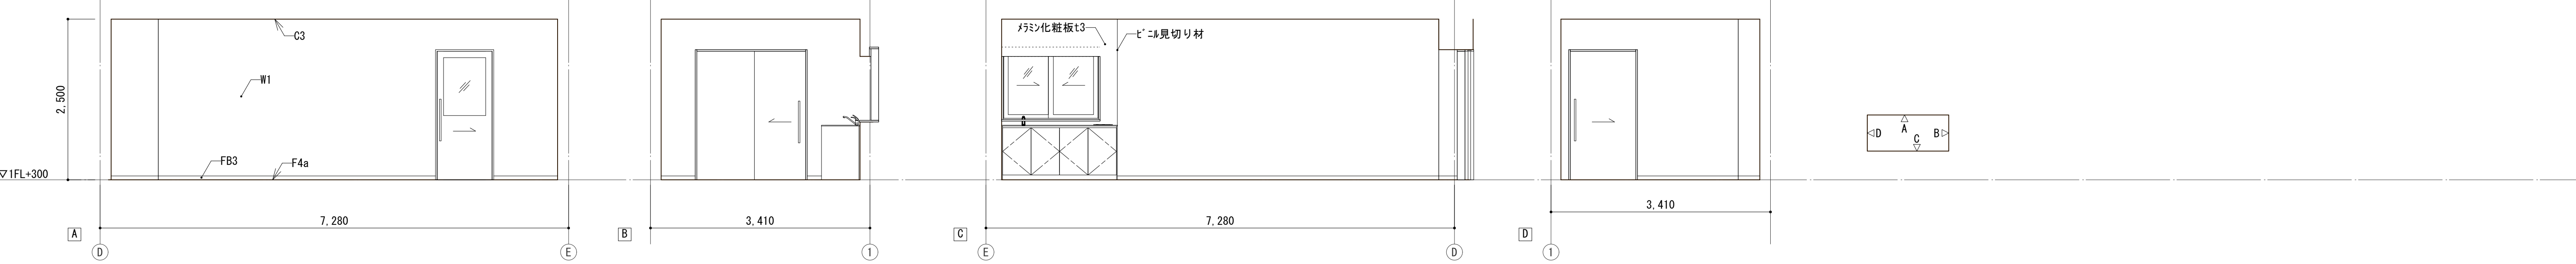

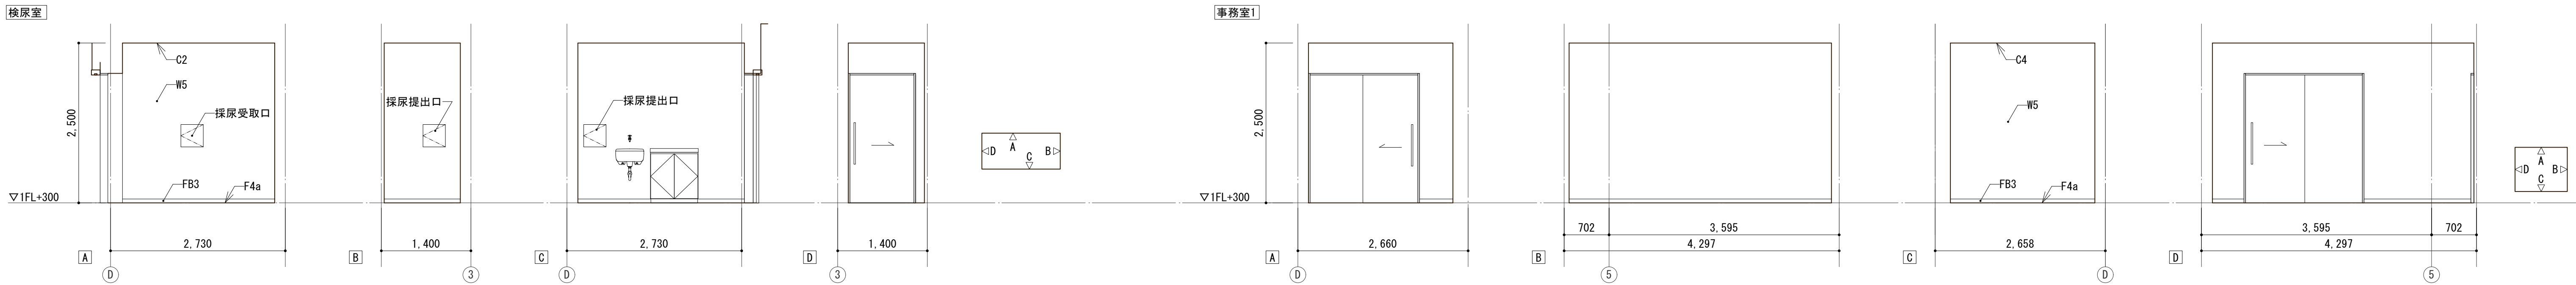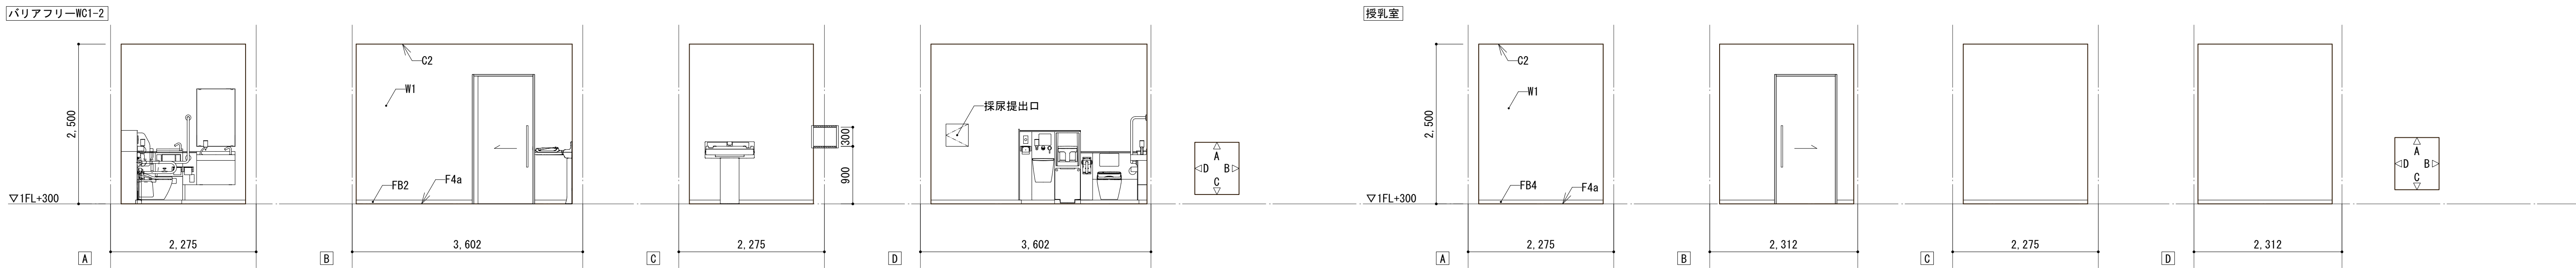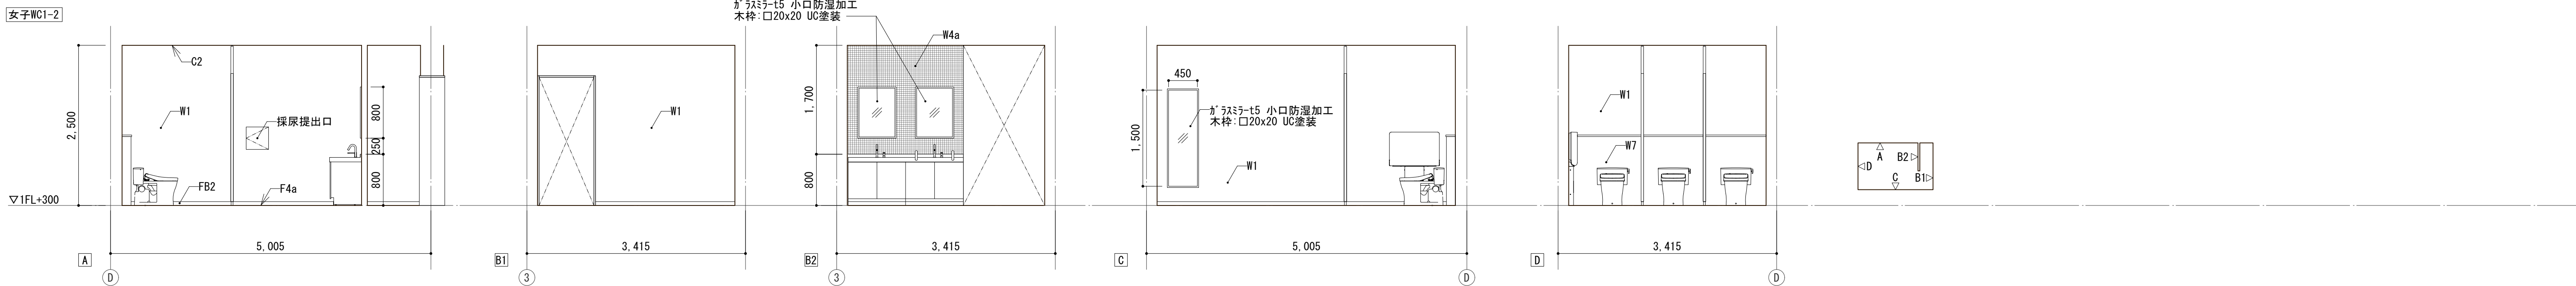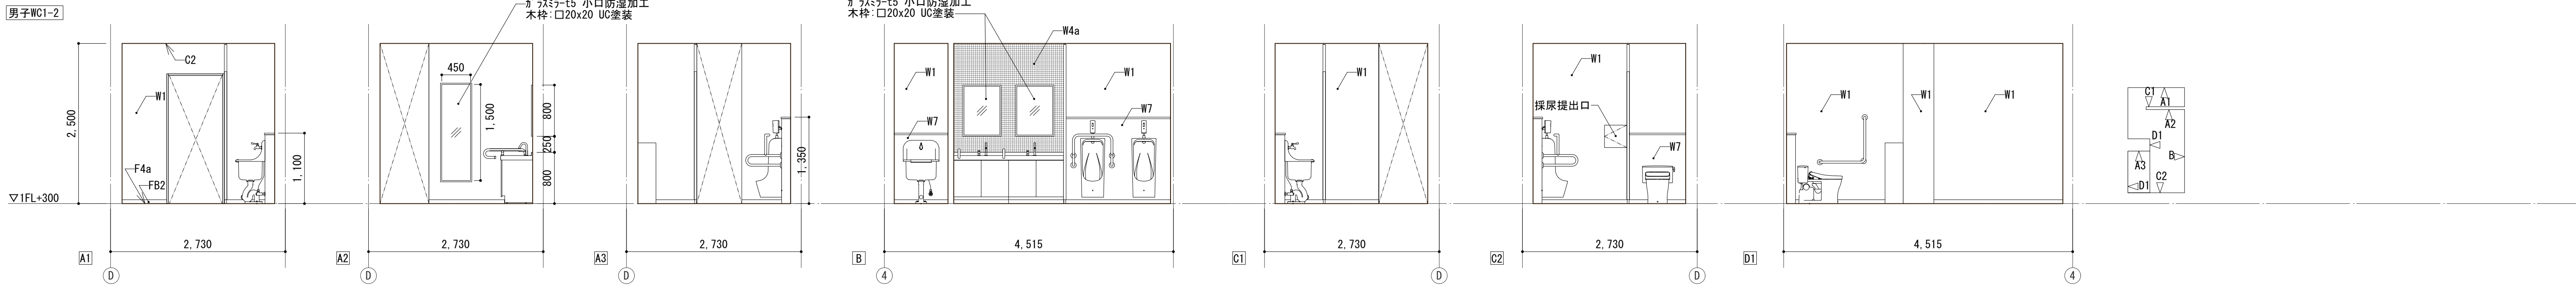
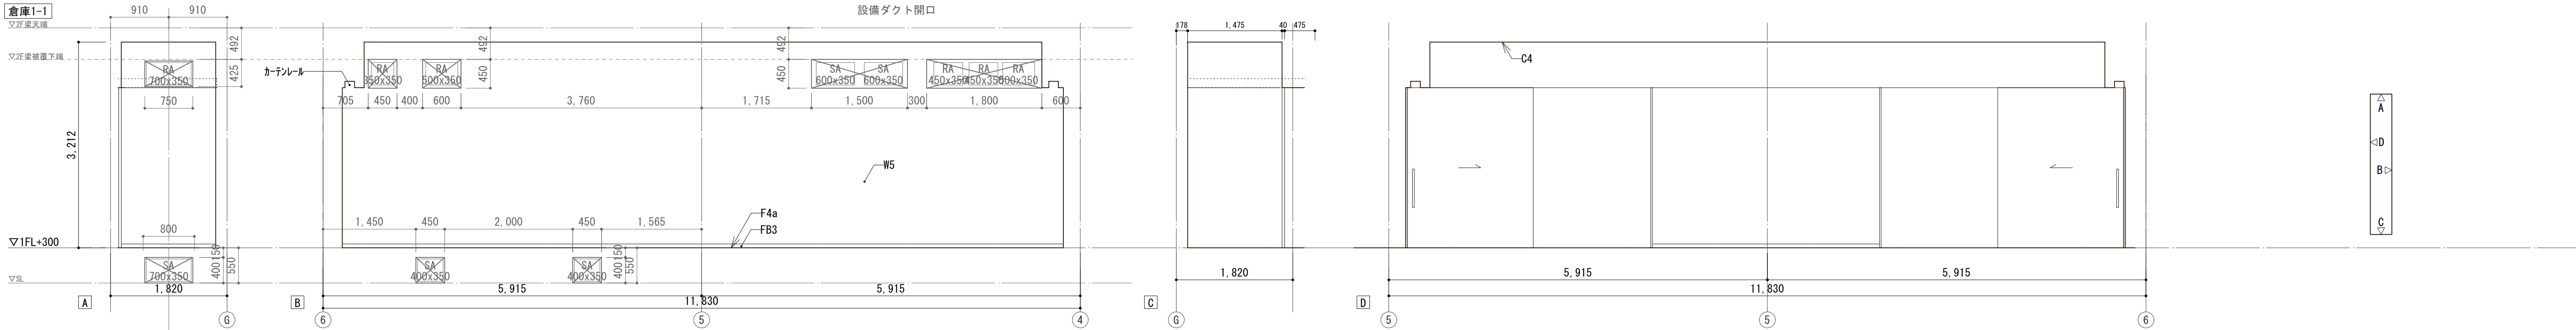


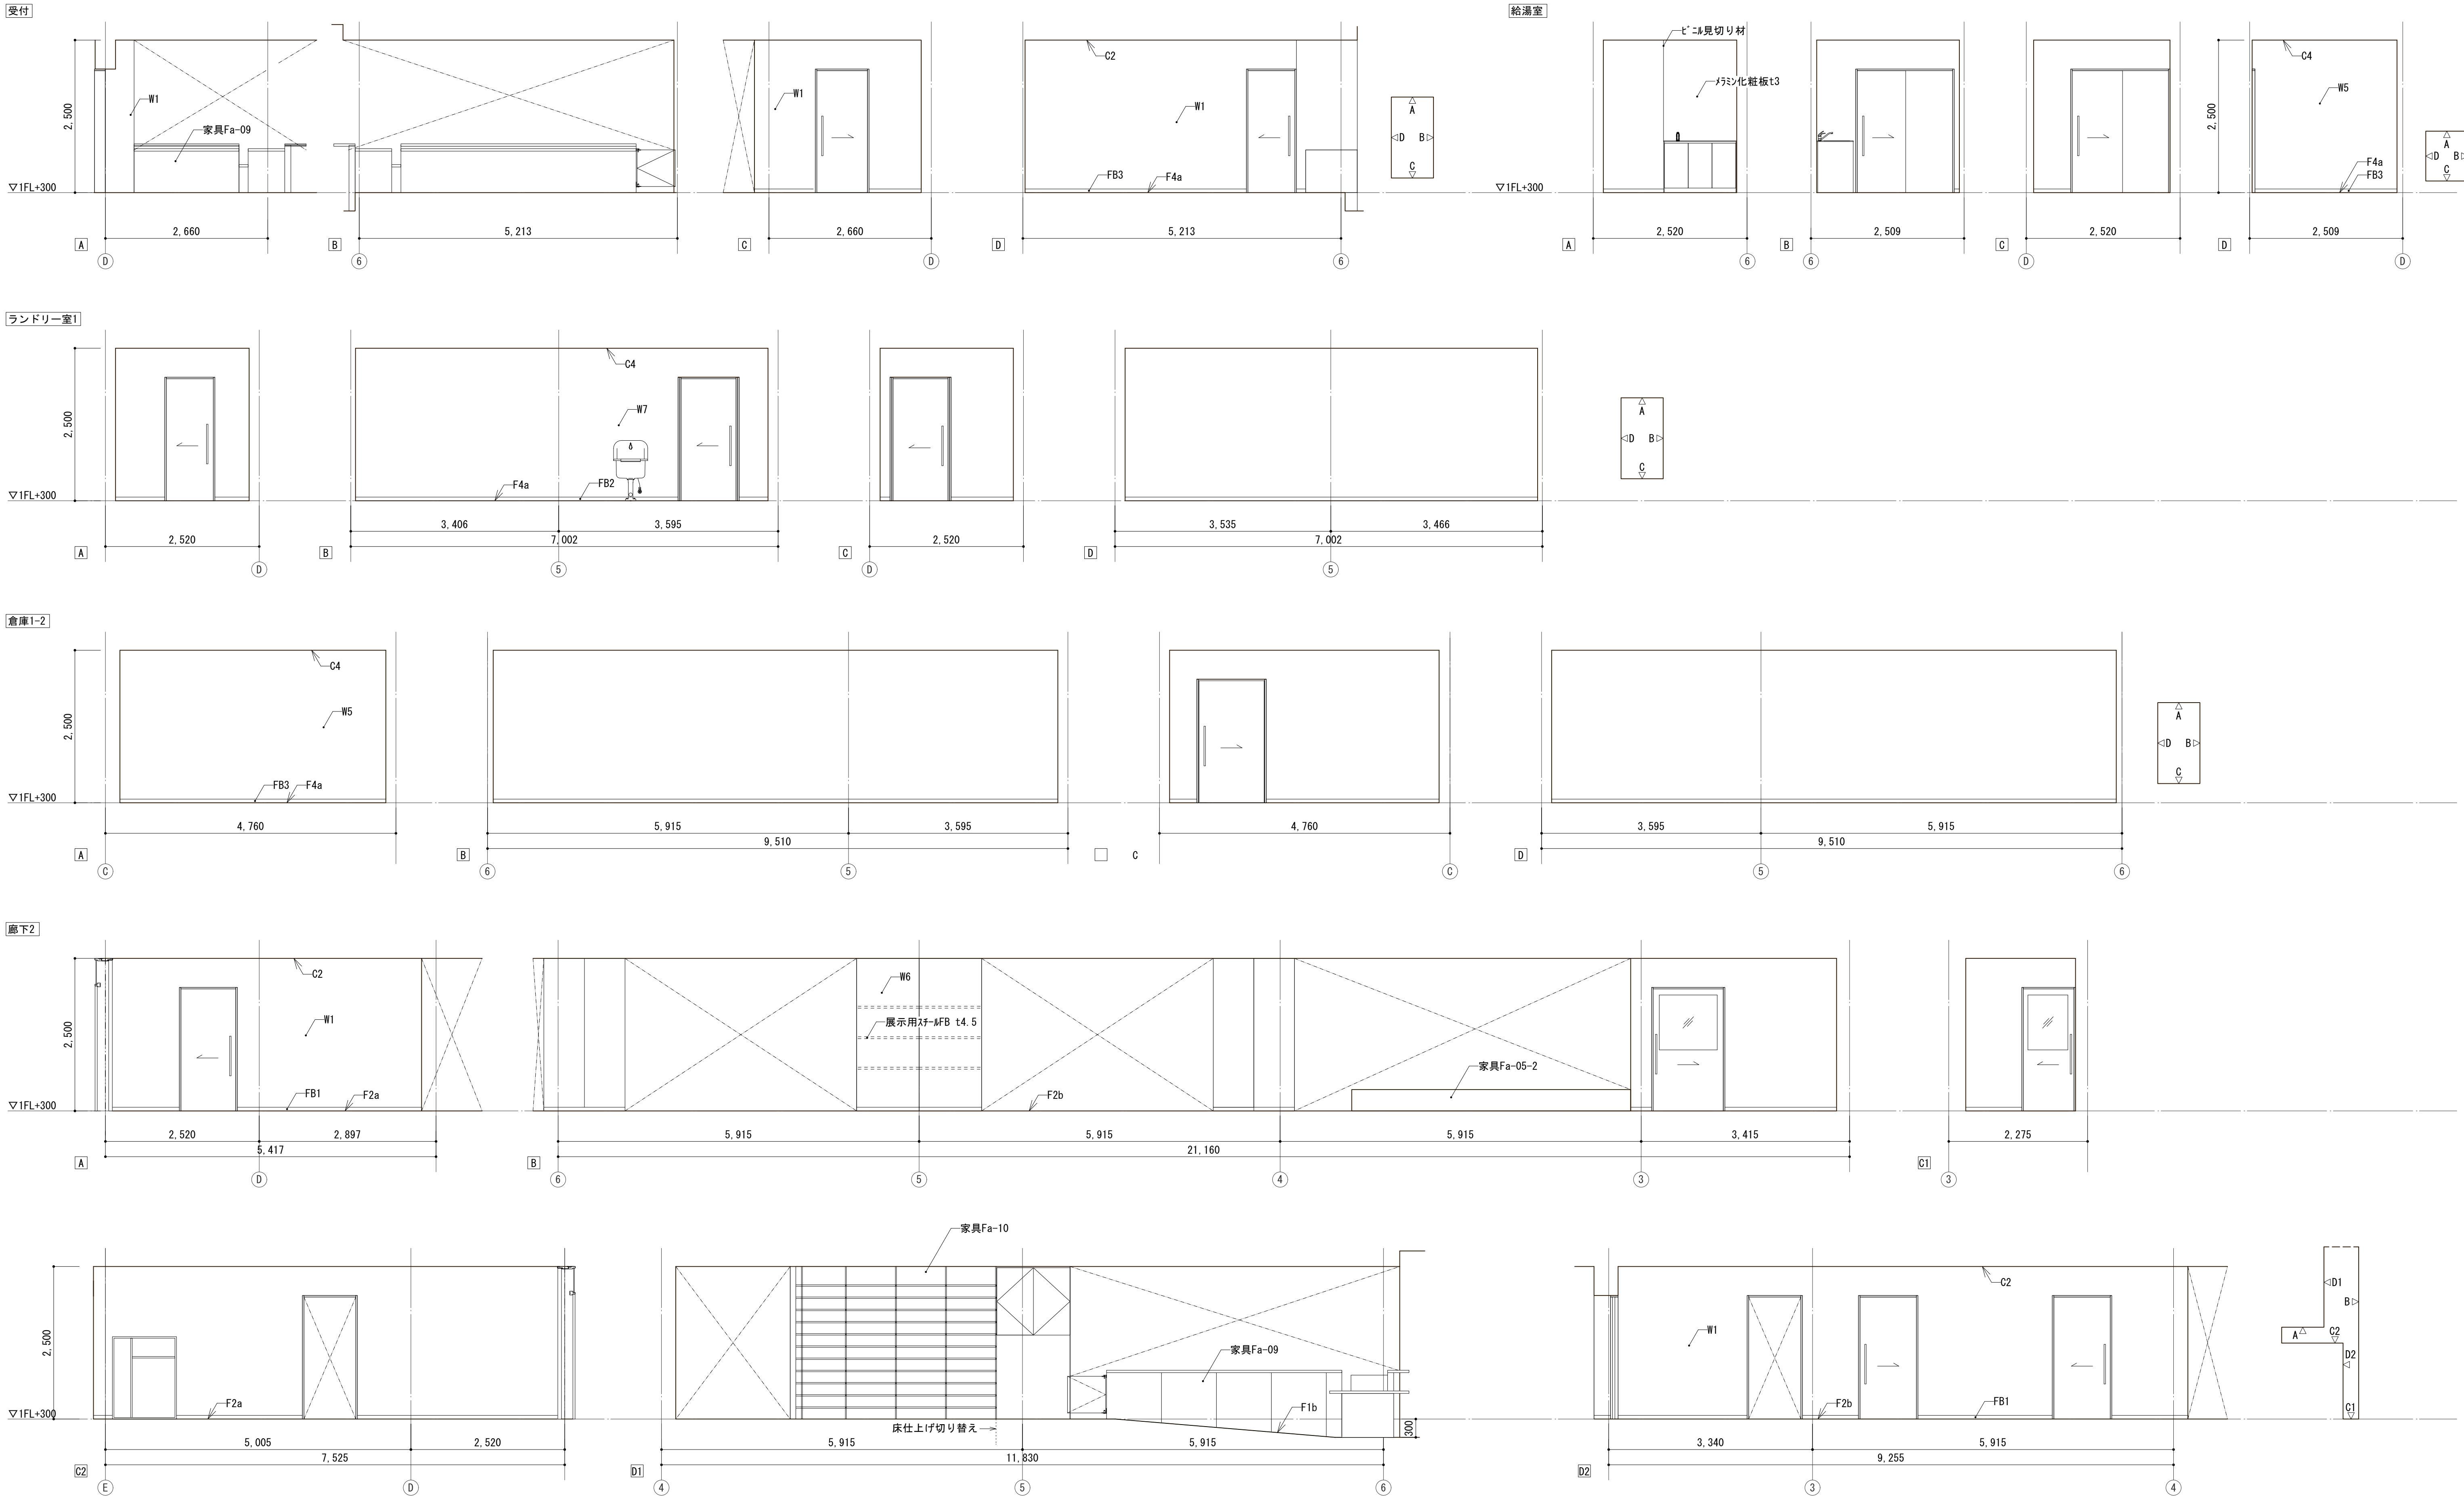

廊下3

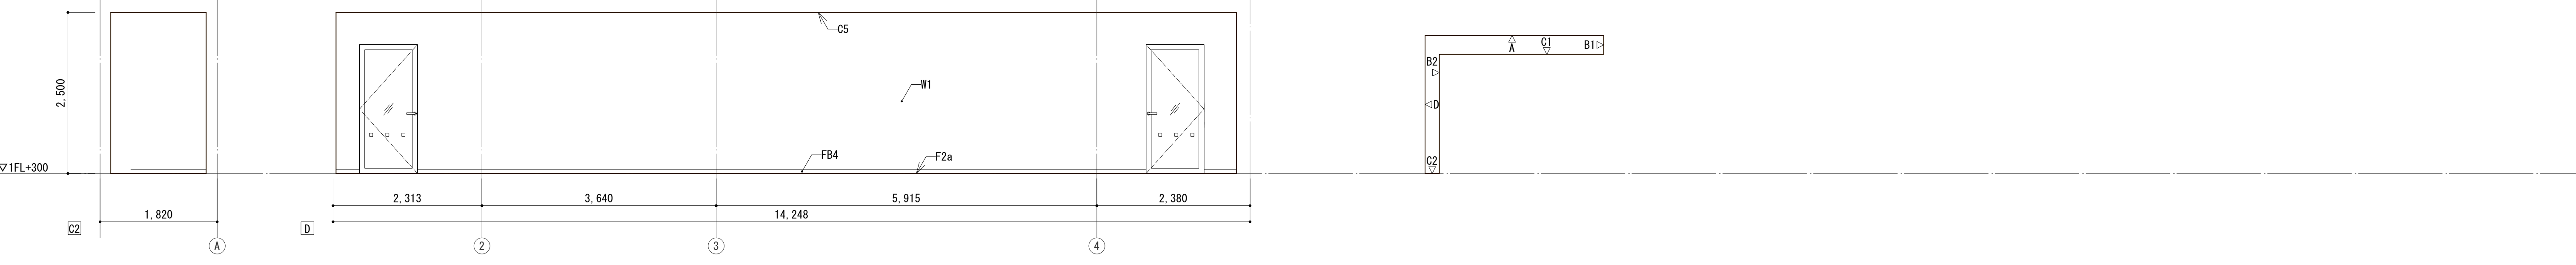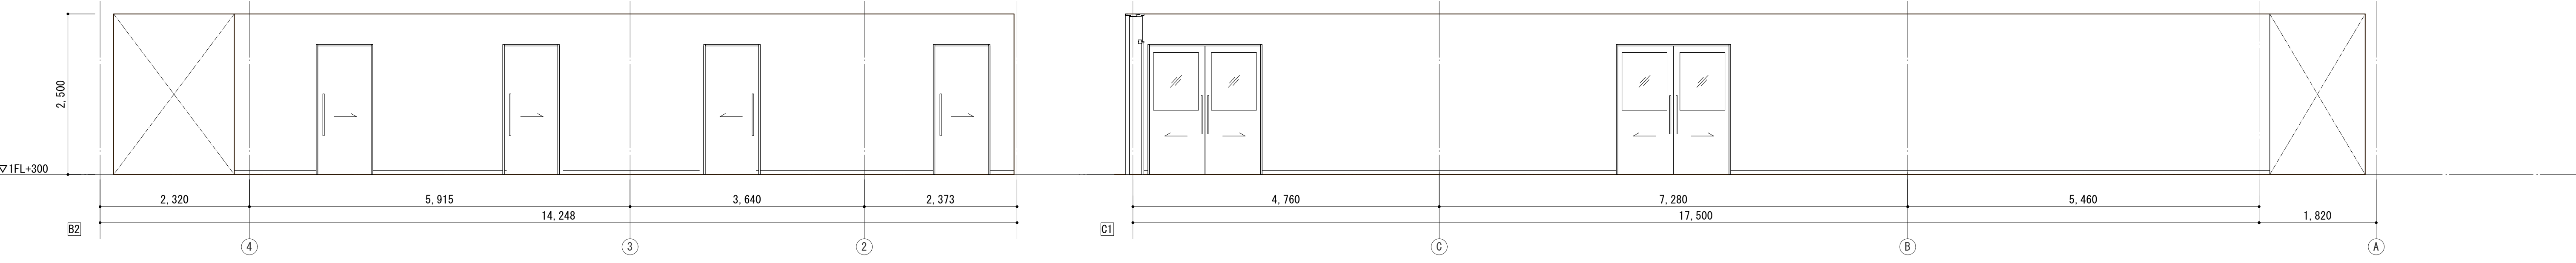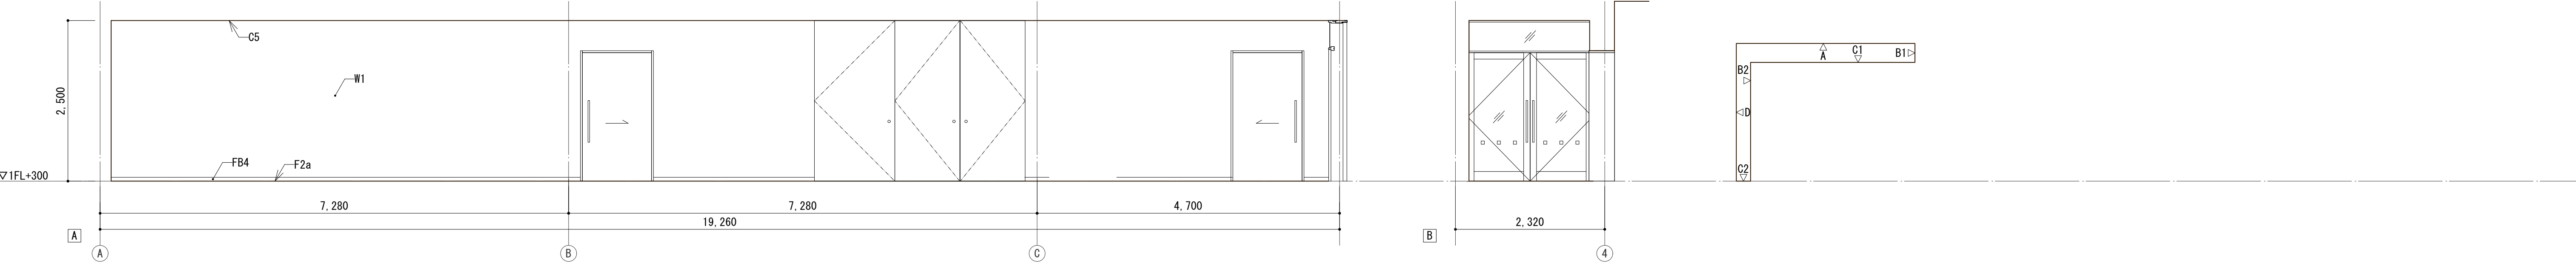

健診室1

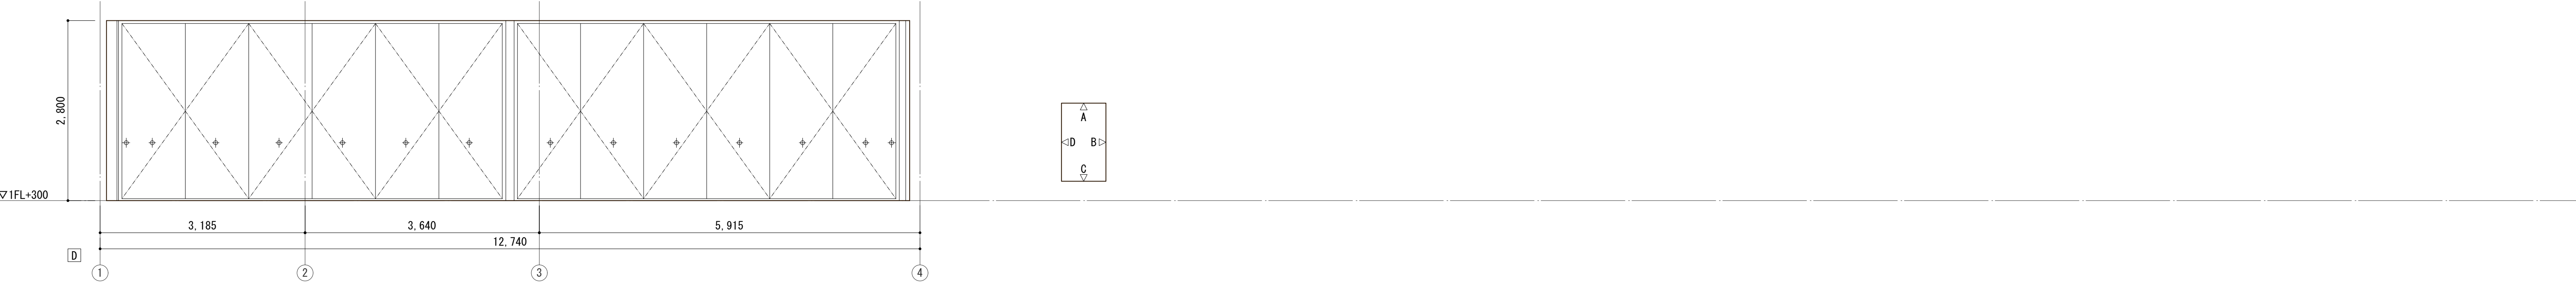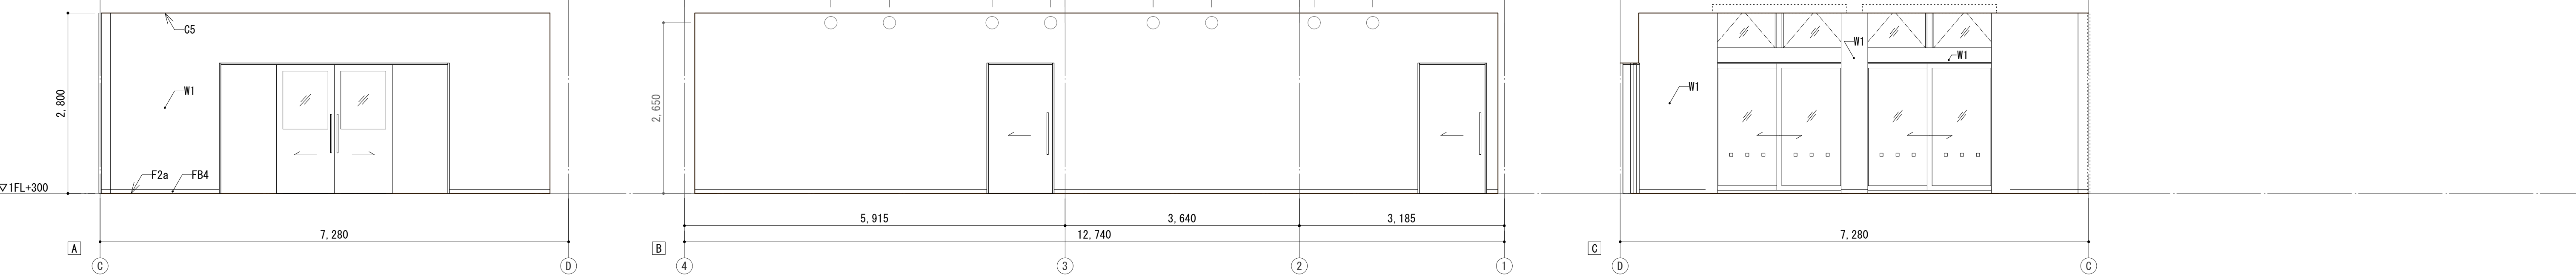

Note


Project title
長与町新図書館等複合施設建設工事
(建築)

STARPILOTS
株式会社 スターパイロット
一級建築士事務所 東京都知事登録 第57430号
一級建築士 第337956号 三浦文典


Drawn by H. OTA
Checked by T. MIURA
Date 2024.08.30

Name of Drawing 一階展開図07
Scale 1/50 (A1)
Drawing No. A-53


健診室2

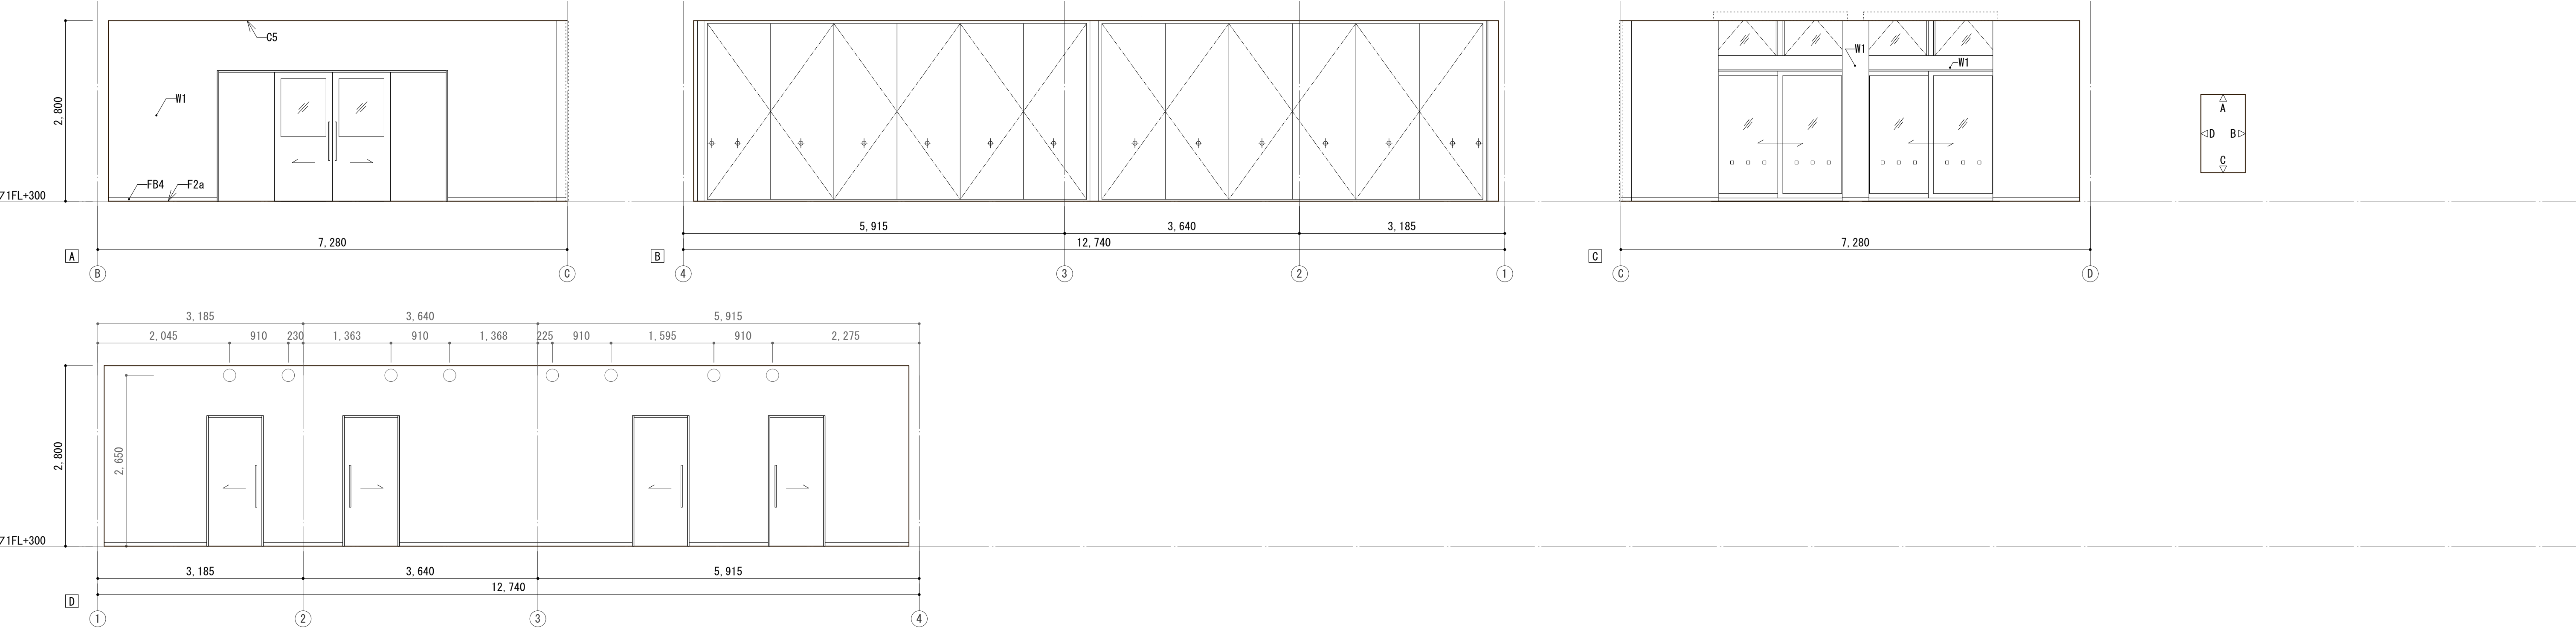


相談室1

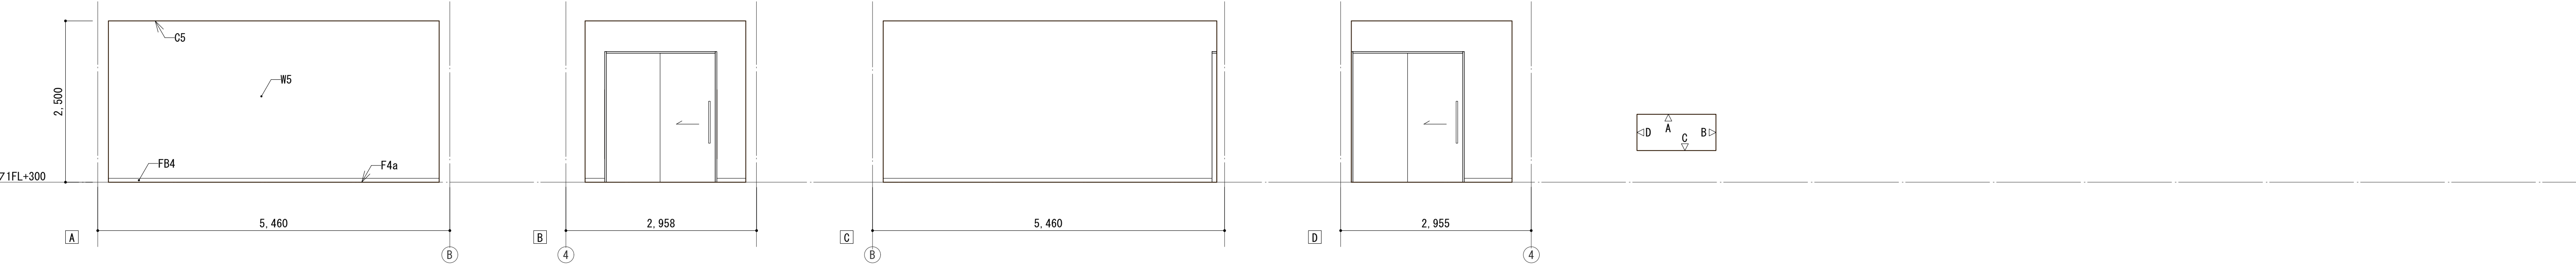

相談室2

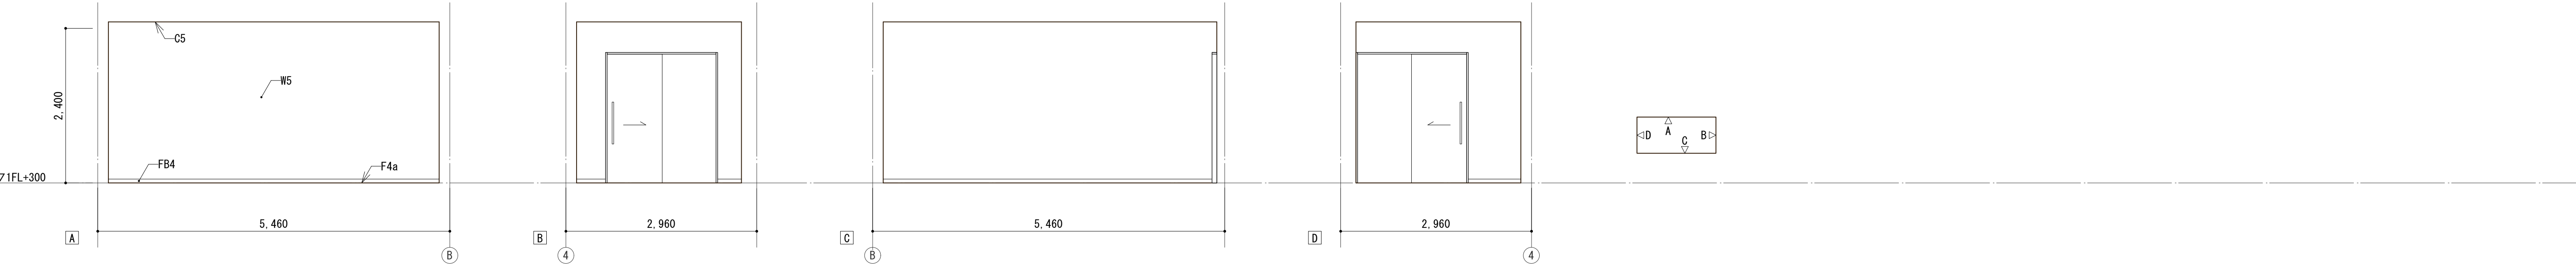

診察室1

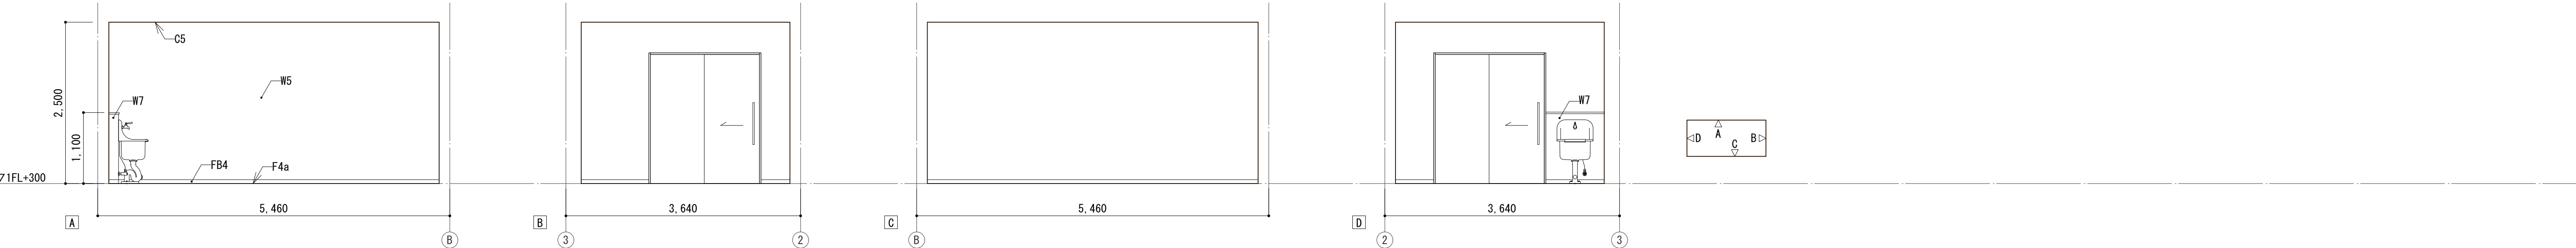

Note

Project title
長与町新図書館等複合施設建設工事
(建築)

STARPILOTS
株式会社 スターパイロット
一級建築士事務所 東京都知事登録 第57430号
一級建築士 第337956号 三浦文典

Drawn by H. OTA
Checked by T. MIURA
Date 2024.08.30

Name of Drawing 一階展開図08
Scale 1/50 (A1)
Drawing No. A-54

