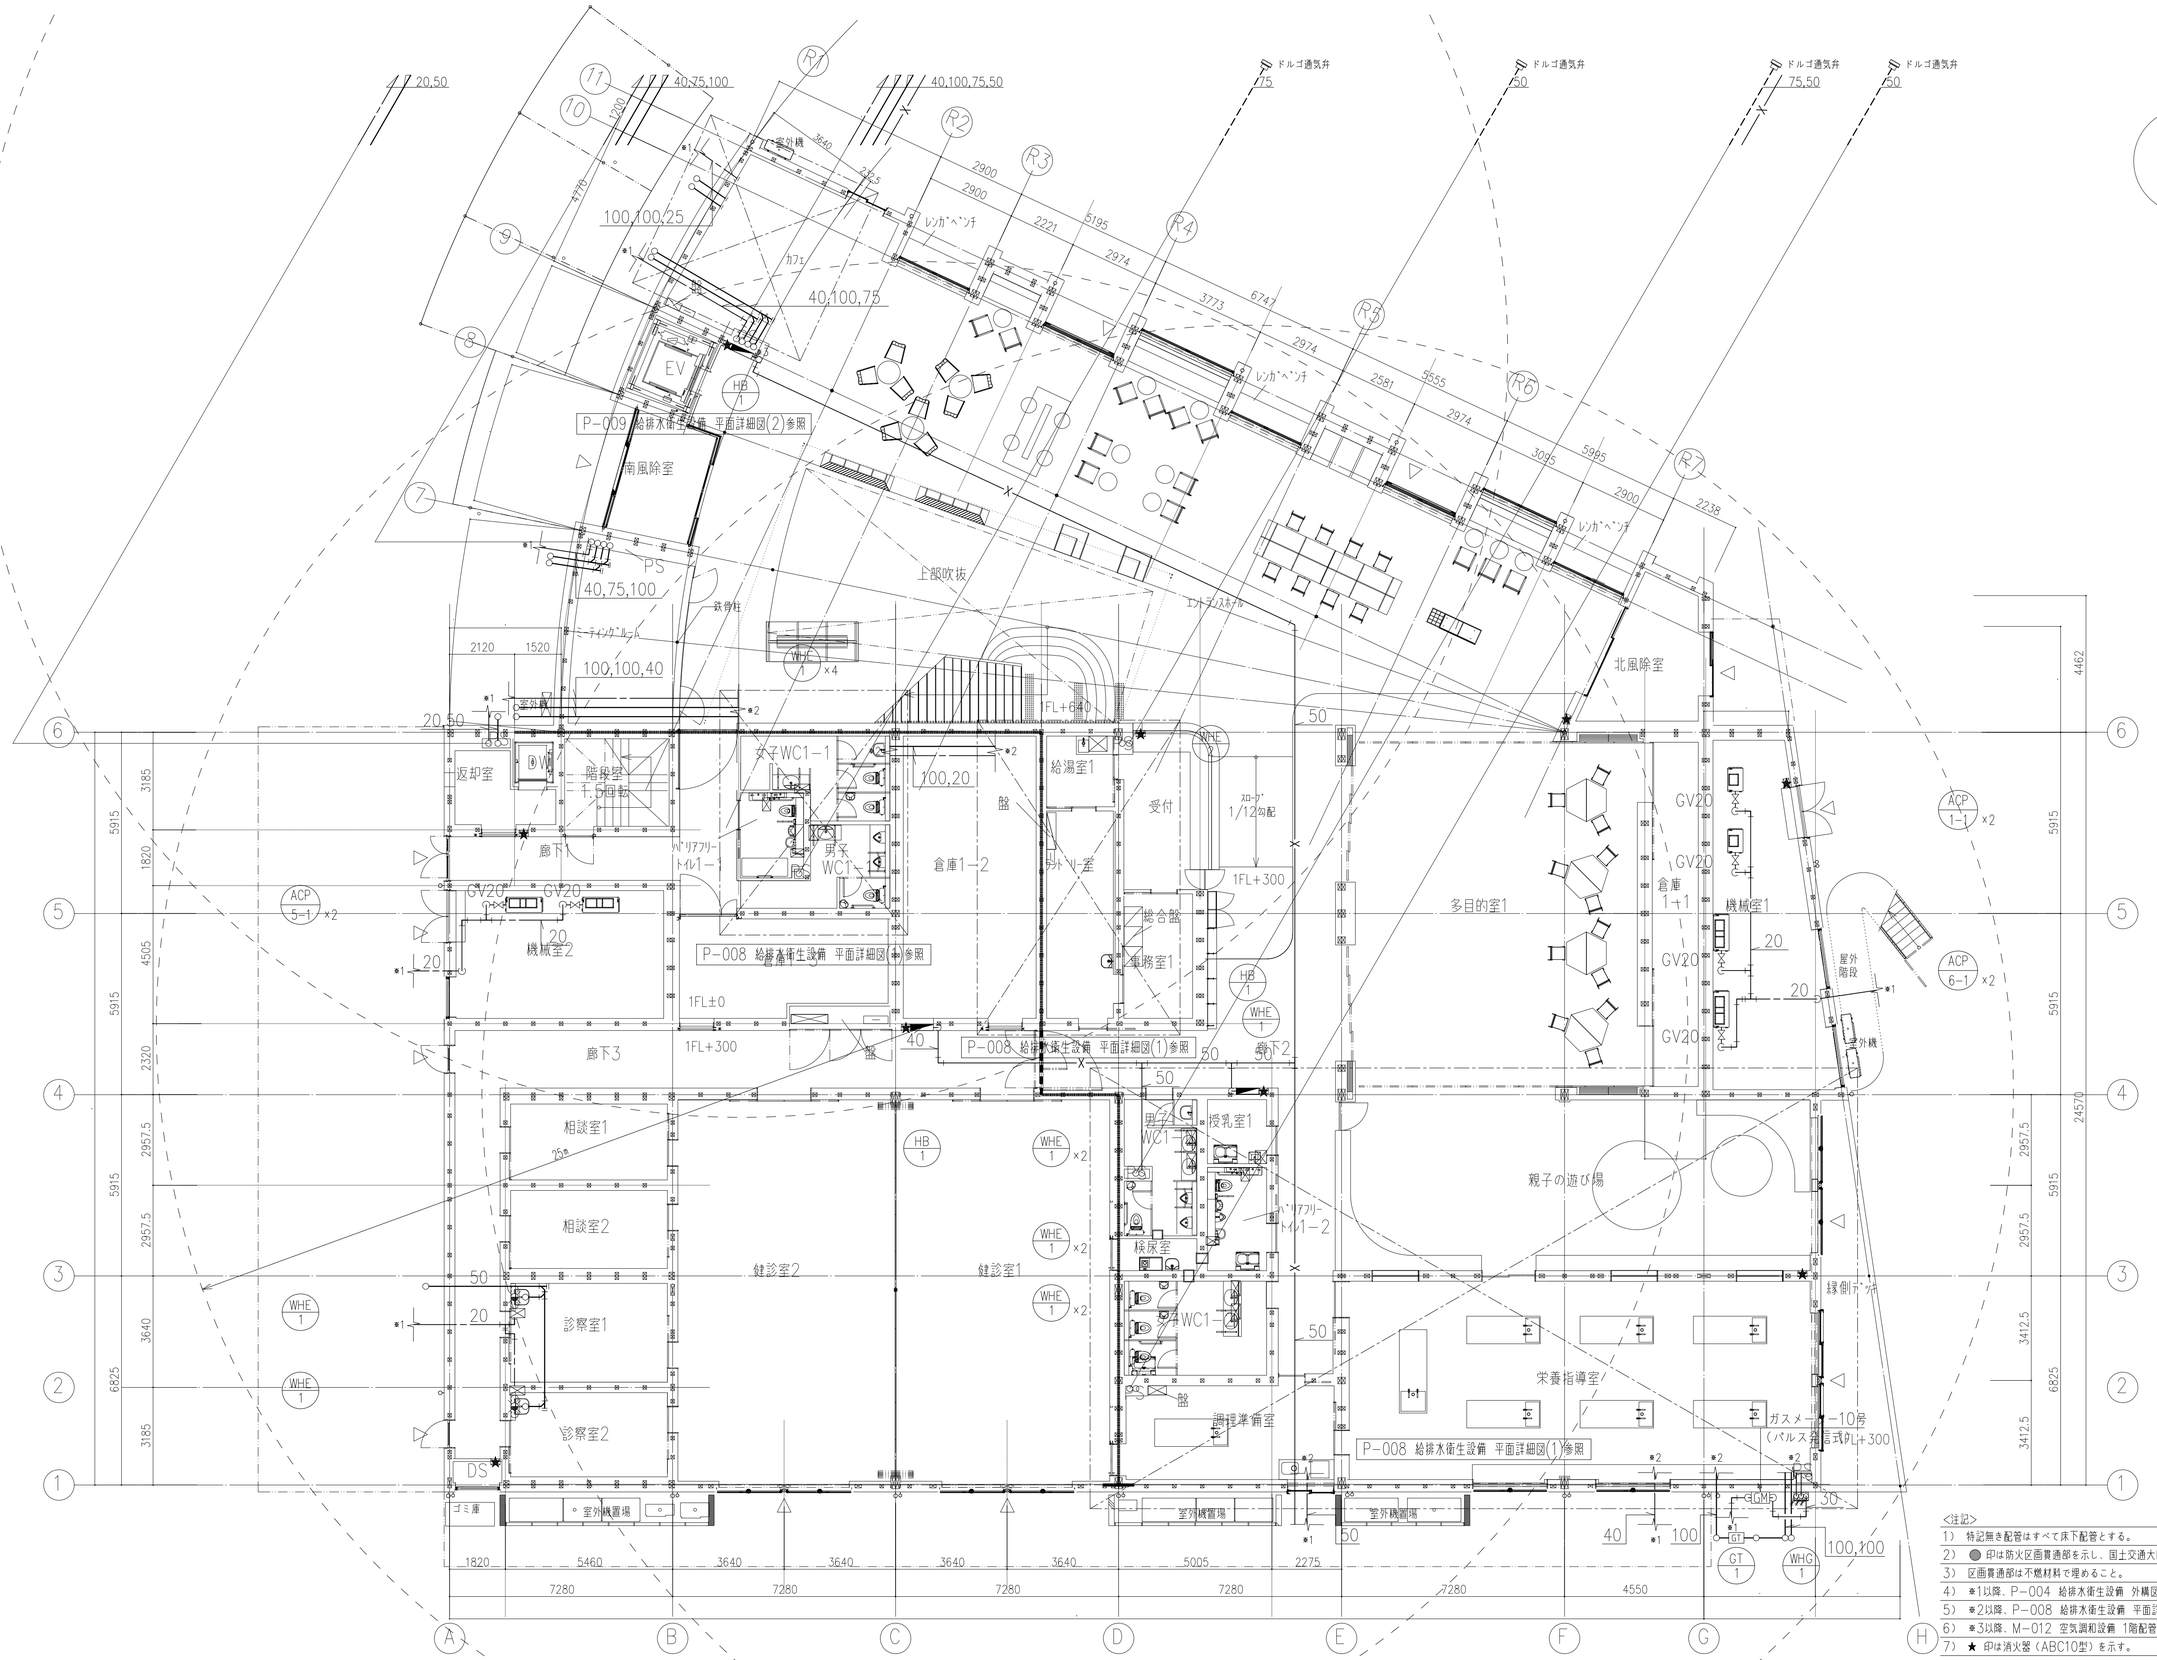


<注記>
1) 特記無き配管はすべて床下配管とする。
2) ● 印は防火区画貫通部を示し、国土交通大臣認定工法とする。
3) 区画貫通部は不燃材料で埋めること。
4) ※1以降、P-004 給排水衛生設備 外構図 参照
5) ※2以降、P-008 給排水衛生設備 平面詳細図(1) 参照
6) ※3以降、M-012 空気調和設備 1階配管平面図 参照
7) ★ 印は消火器(ABC10型)を示す。

Note

Project title
長与町新図書館等複合施設建設工事
(機械)

STARPILOTS
株式会社 スターパイロッツ
一級建築士事務所 東京都知事登録 第57430号
一級建築士 第337956号 三浦丈典

Drawn by H. OTA
Checked by T. MIURA
Date 2024. 12. 13

Name of Dawing
給排水衛生設備 1階平面図
Scale 1/200
Dawing No. P-006