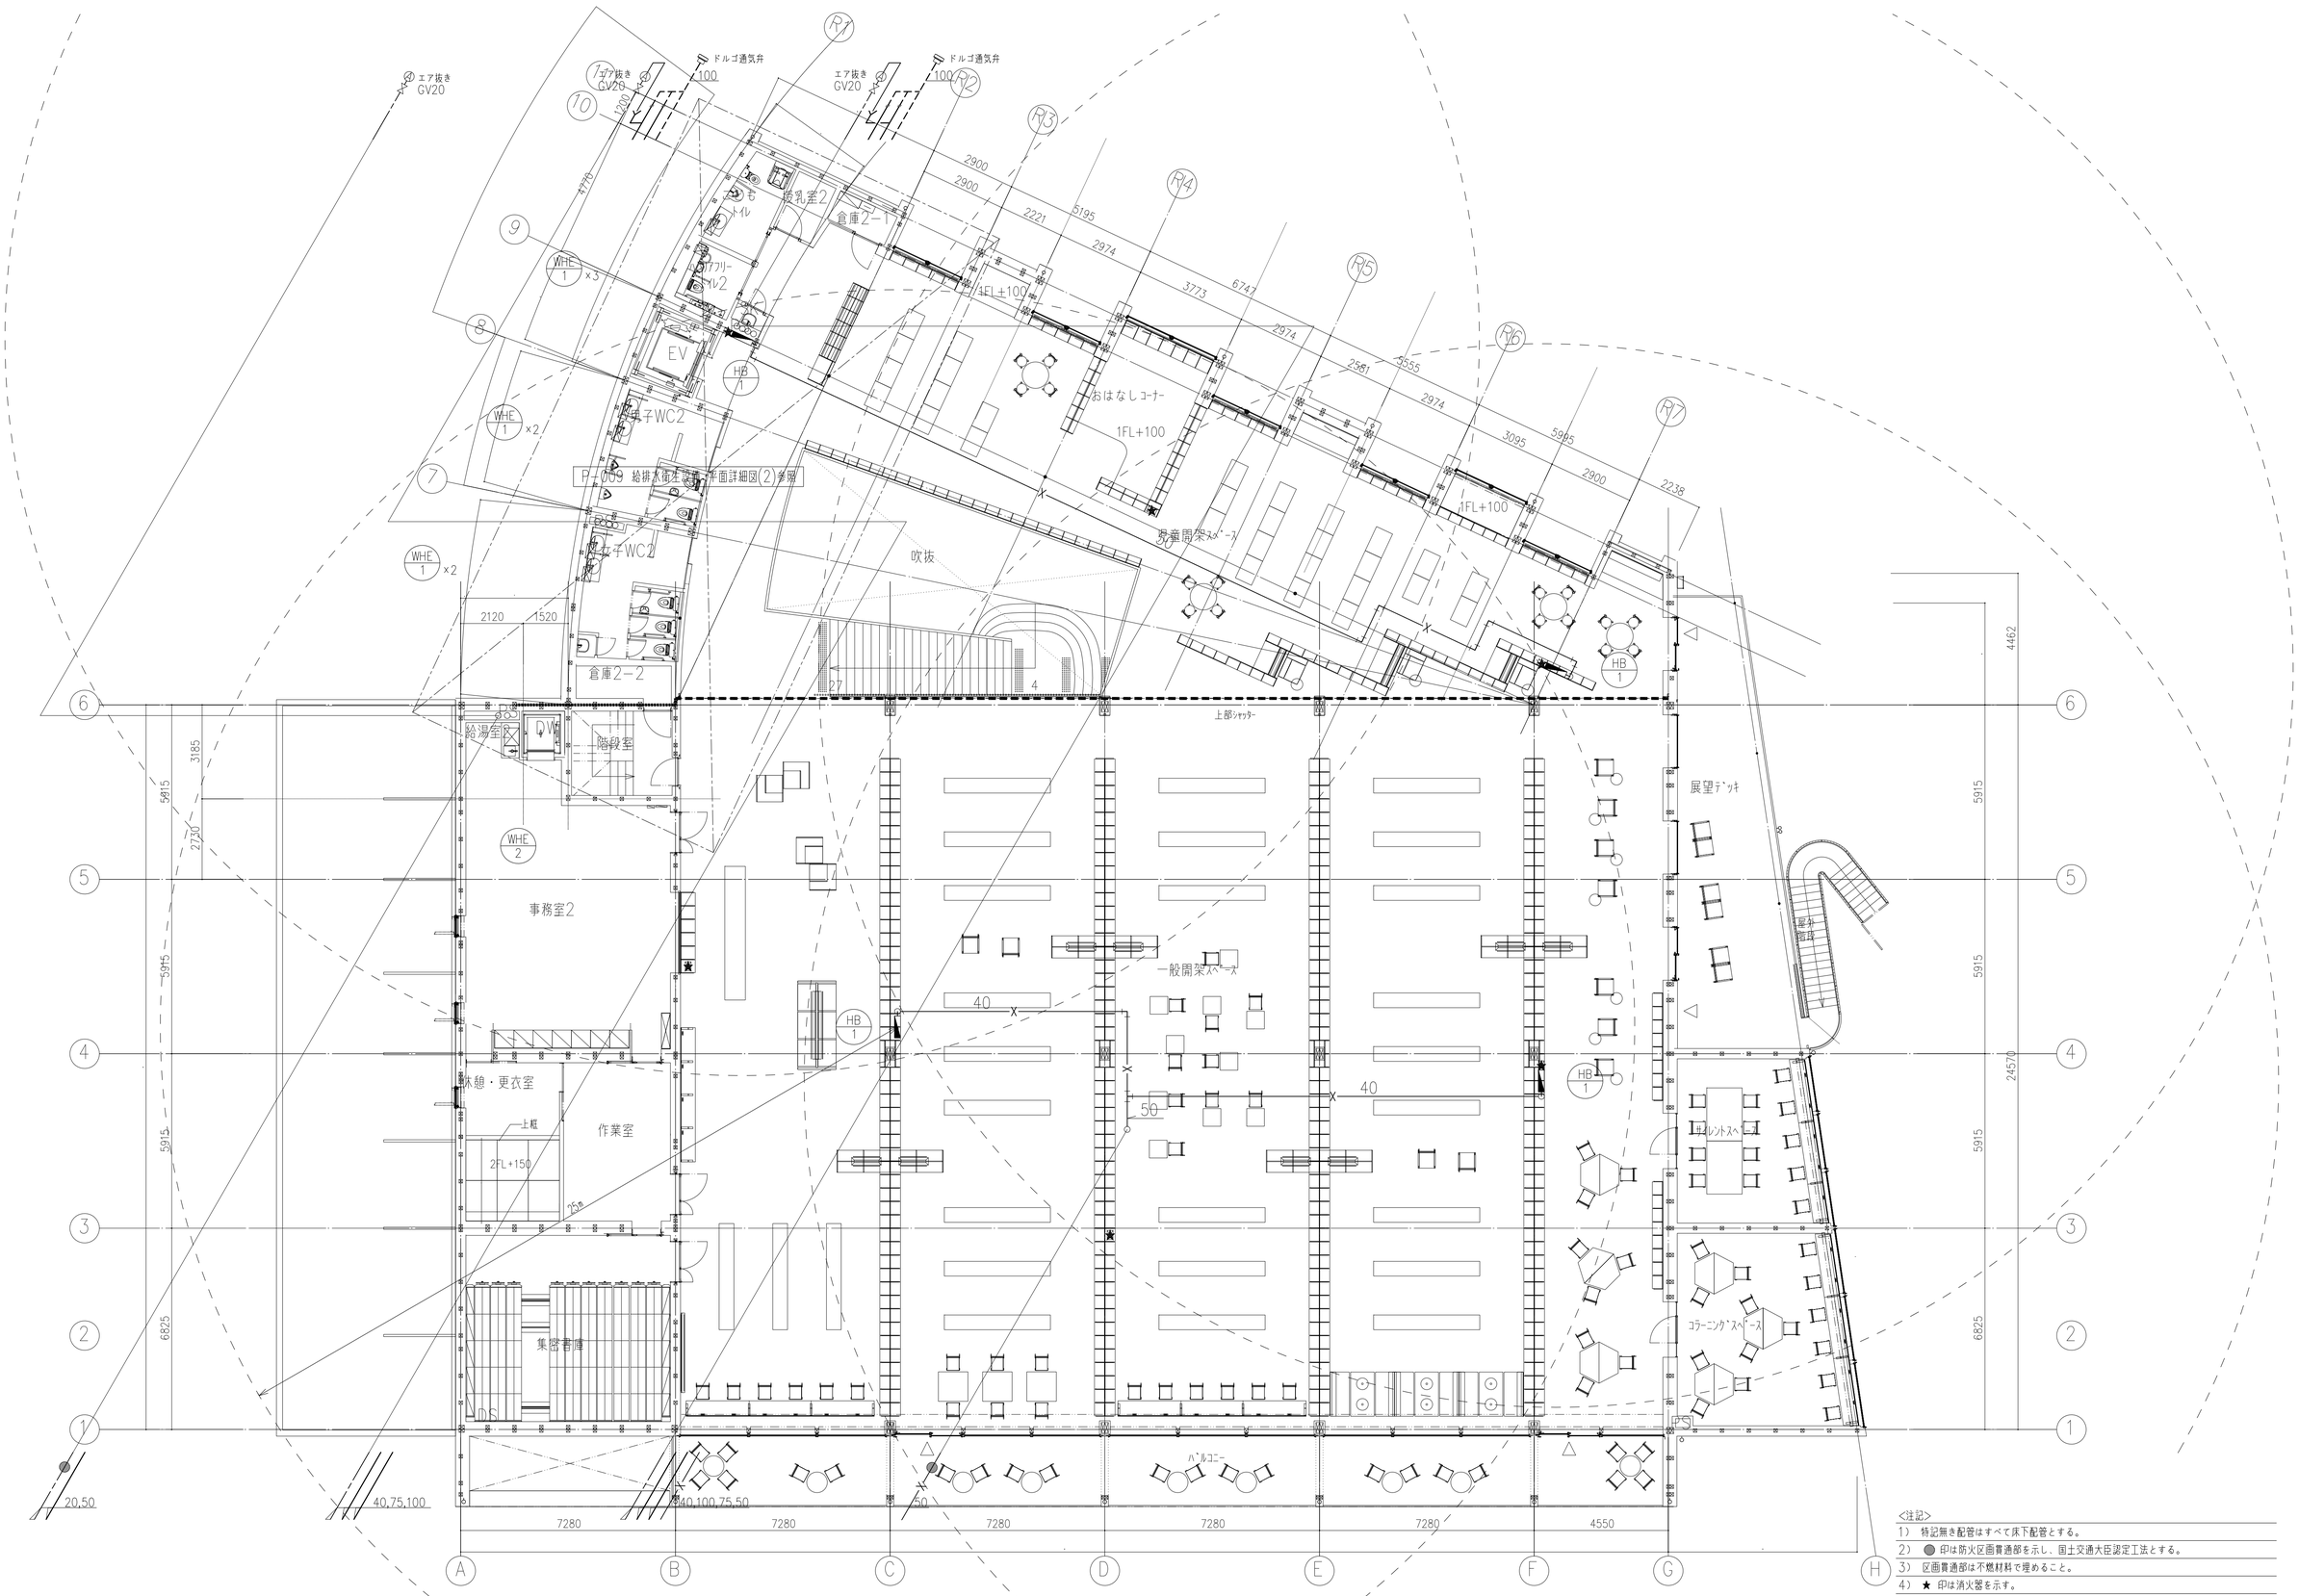



<注記>
1) 特記無き配管はすべて床下配管とする。
2) ● 印は防火区画貫通部を示し、国土交通大臣認定工法とする。
3) 区画貫通部は不燃材料で埋めること。
4) ★ 印は消火器を示す。

Note

Project title
長与町新図書館等複合施設建設工事
(機械)

STARPILOTS
株式会社 スターパイロッツ
一級建築士事務所 東京都知事登録 第57430号
一級建築士 第337956号 三浦丈典

Drawn by H. OTA
Checked by T. MIURA
Date 2024. 12. 13

Name of Dawing
給排水衛生設備 2階平面図
Scale 1/200
Dawing No. P-007