
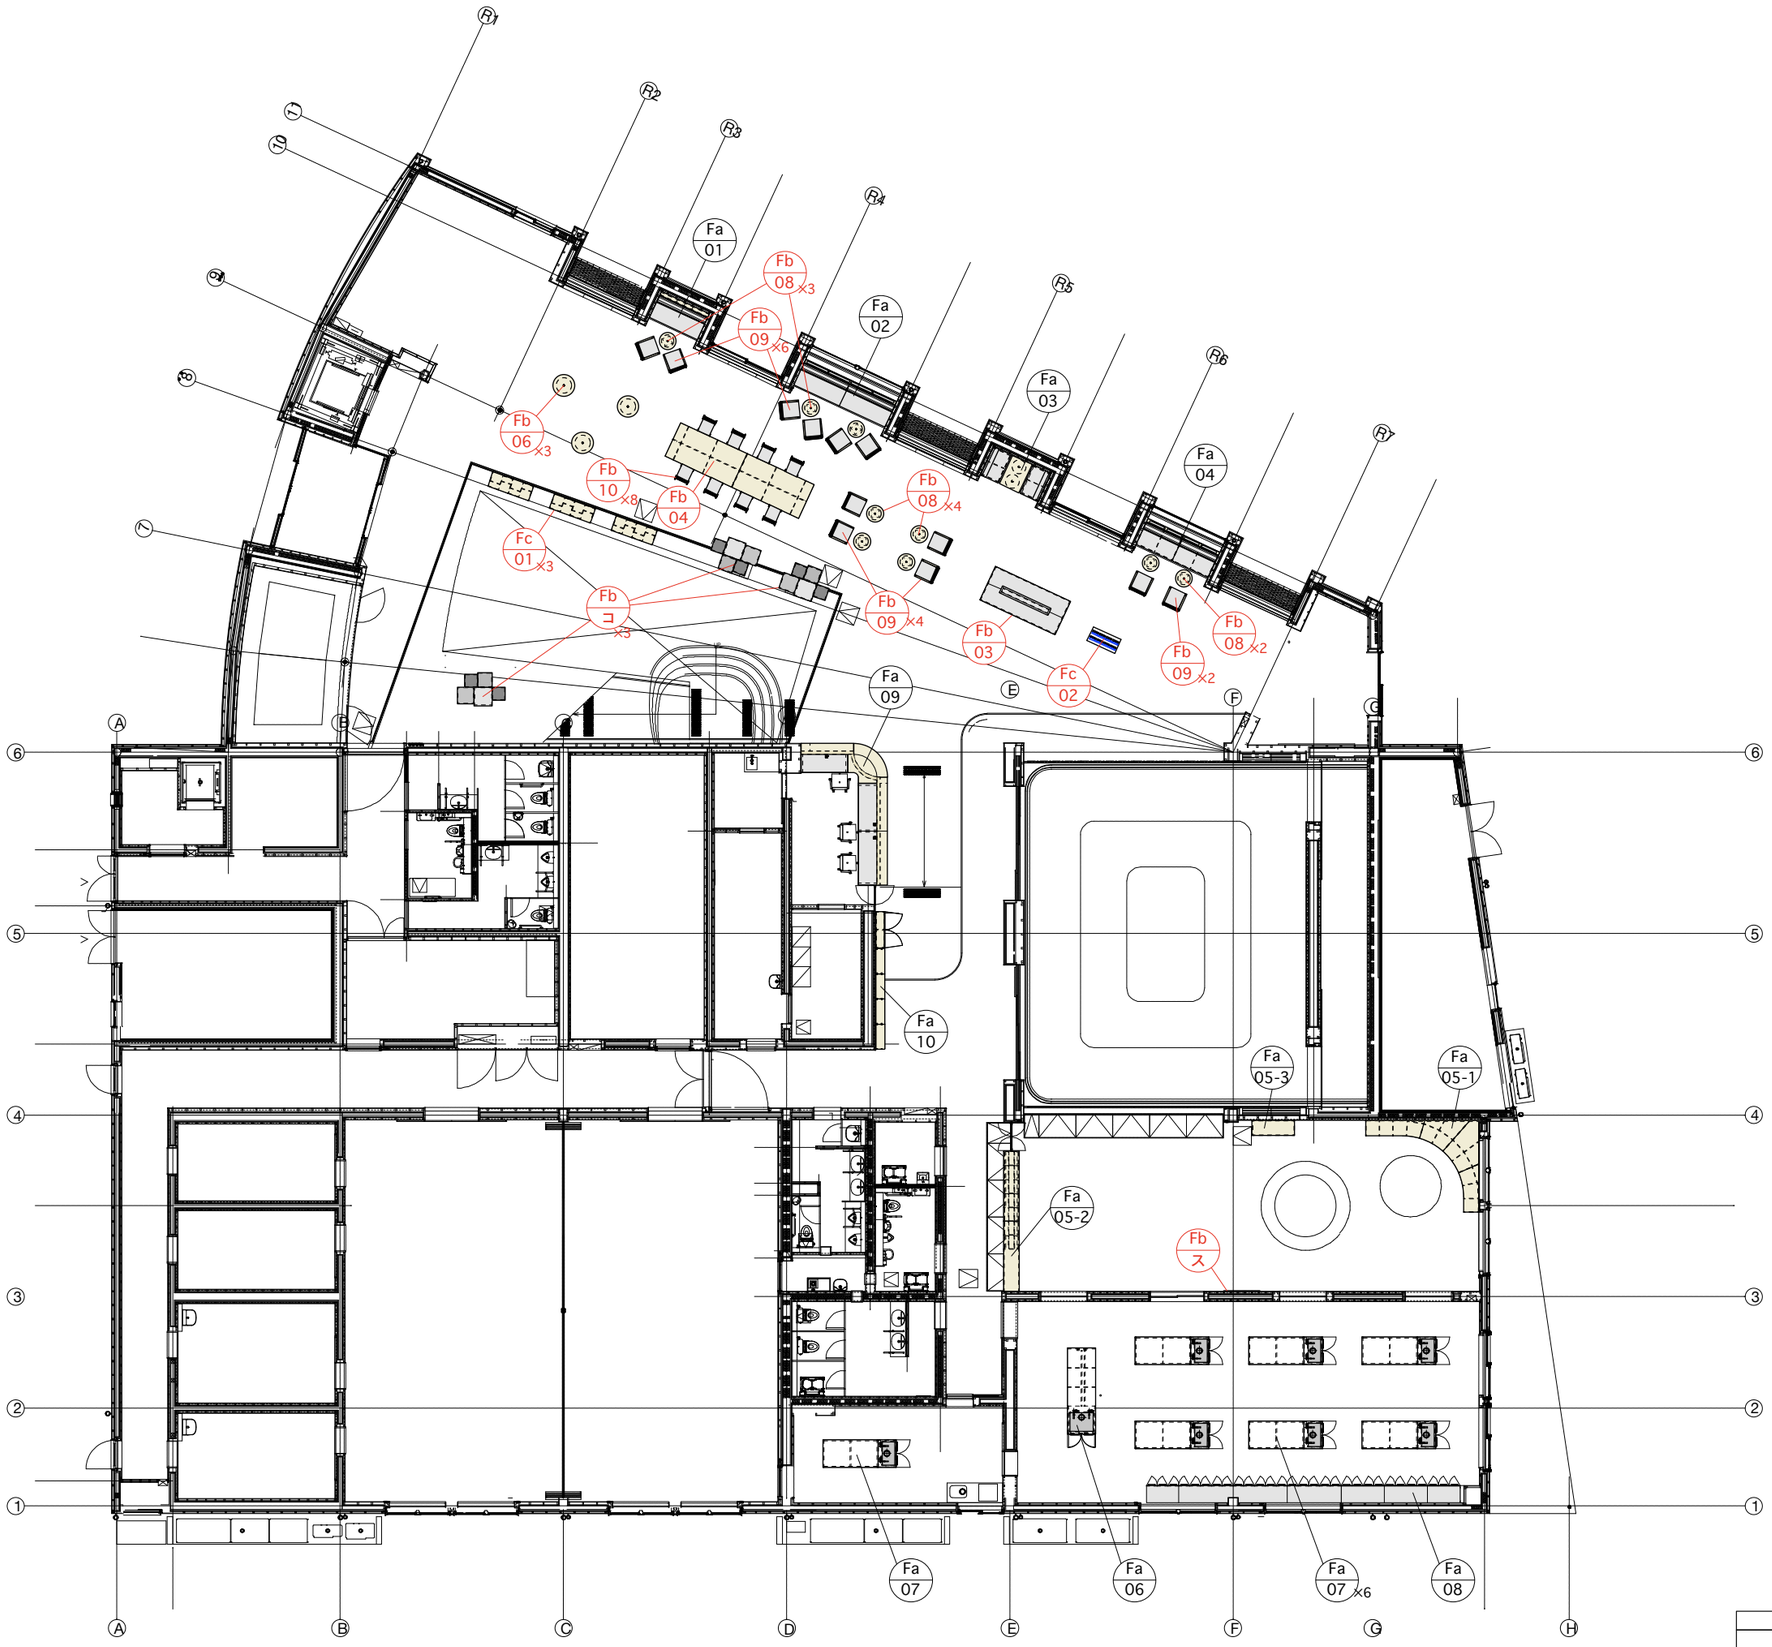


approval				

A561 Project no: 5492 Project Title: 長与町新図書館等複合施設 product no: *-*** product Title: 1階平面キープラン(家具) Count: 1式 Scale: 1/200 (A3) Date: 2026.02.03 2026.06.30 ozaki 2026.11.10 ozaki Drawn By: m.inoo Key no: F-01

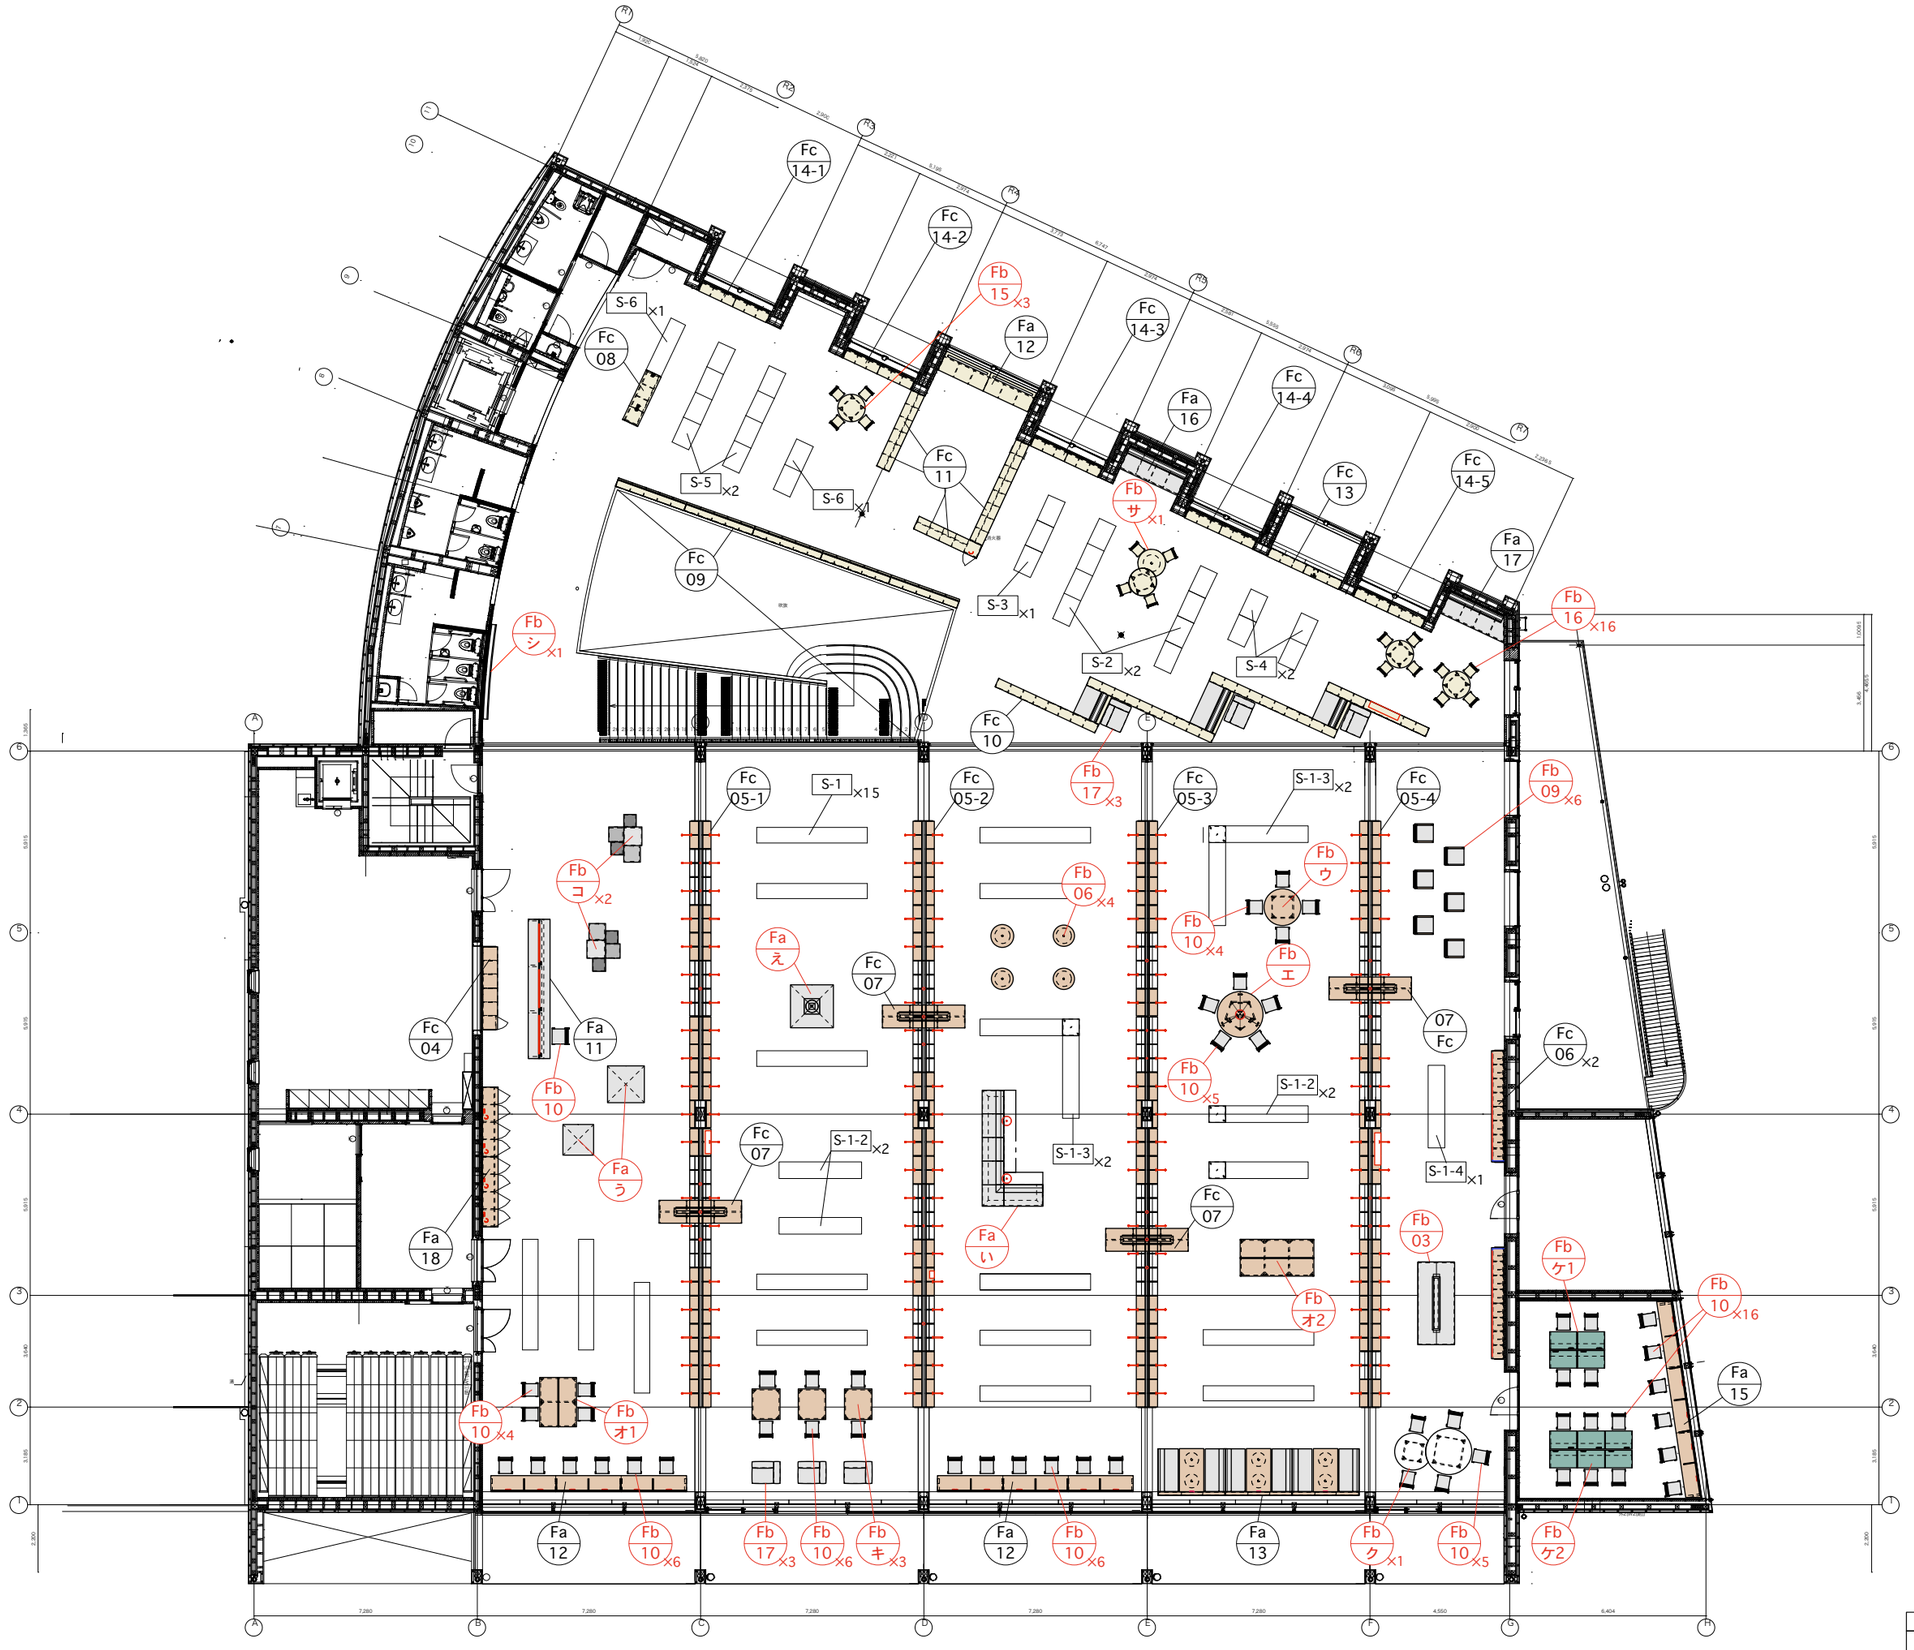


approval				

A561 Project no: 5492 Project Title: 長与町新図書館等複合施設 product no: *-*** product Title: 2階平面キープラン(家具) Count: 1式 Scale: 1/200 (A3) Date: 2026.06.30 ozaki 2026.08.27 ozaki 2026.02.03 Drawn By: m.inoo Key no: F-02

記号	Fb-03	名称	エントランス ソファ	縮尺	1/20	階	数量
						1	1
仕様	仕上：座面・ウレタン+ファブリック仕上 ウエーピング下地(bauman同等品) 腰・ラミネート合板9㎜積層プラネットオイル仕上						

記号	Fb-03	名称	一般開架 ソファ	縮尺	1/20	階	数量
						2	1
仕様	仕上：座面・ウレタン+ファブリック仕上 ウエーピング下地(bauman同等品) 腰・ラミネート合板9㎜積層プラネットオイル仕上						

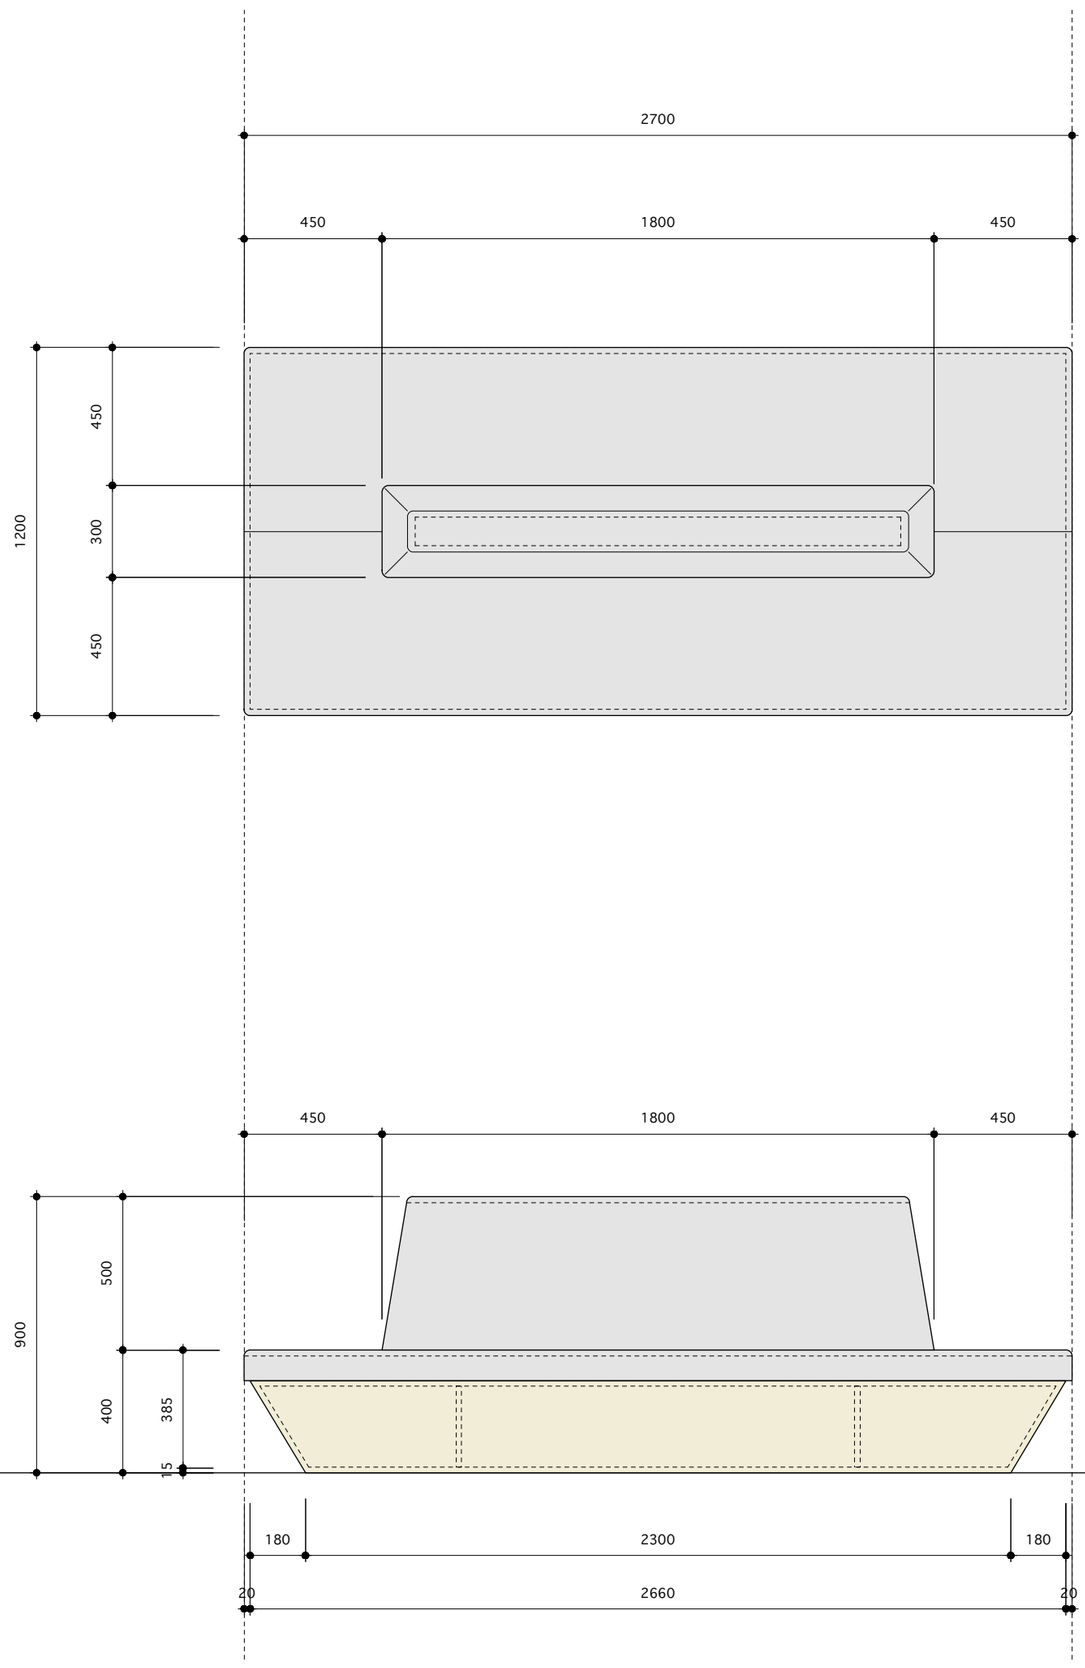

approval				


A561 Project no: 5492 Project Title: 長与町新図書館等複合施設

1Fエントランス/両面ソファ

product no: *-*** product Title: 2F一般開架/両面ソファ Count: 計2式 Scale: 1/20 (A3) Date: 2026.02.05 Drawn By: m.inoo Key no: Fb-03


2026.11.10 ozaki

記号	Fb-04	名称	エントランス 大テーブル	縮尺	1/20	階	数量
						1	1
仕様	仕上：天板・本体/ラミネート合板プラネットオイル仕上げ 天板トップ/メラミン化粧板 足元/フェルト貼り						

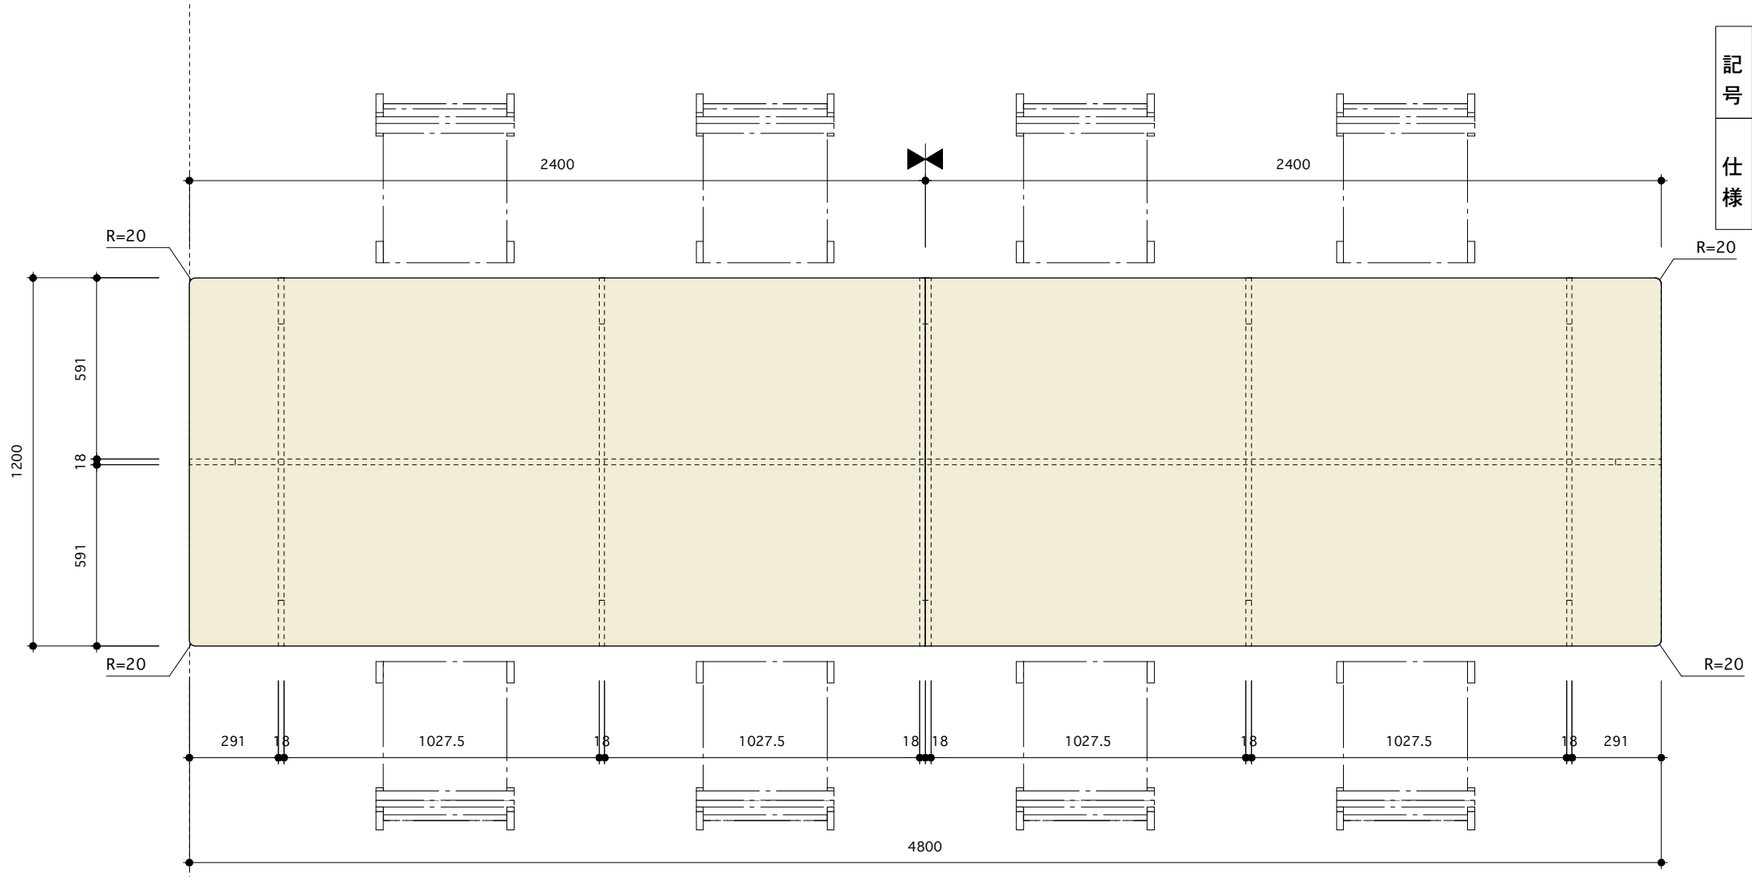



テーブルイメージ

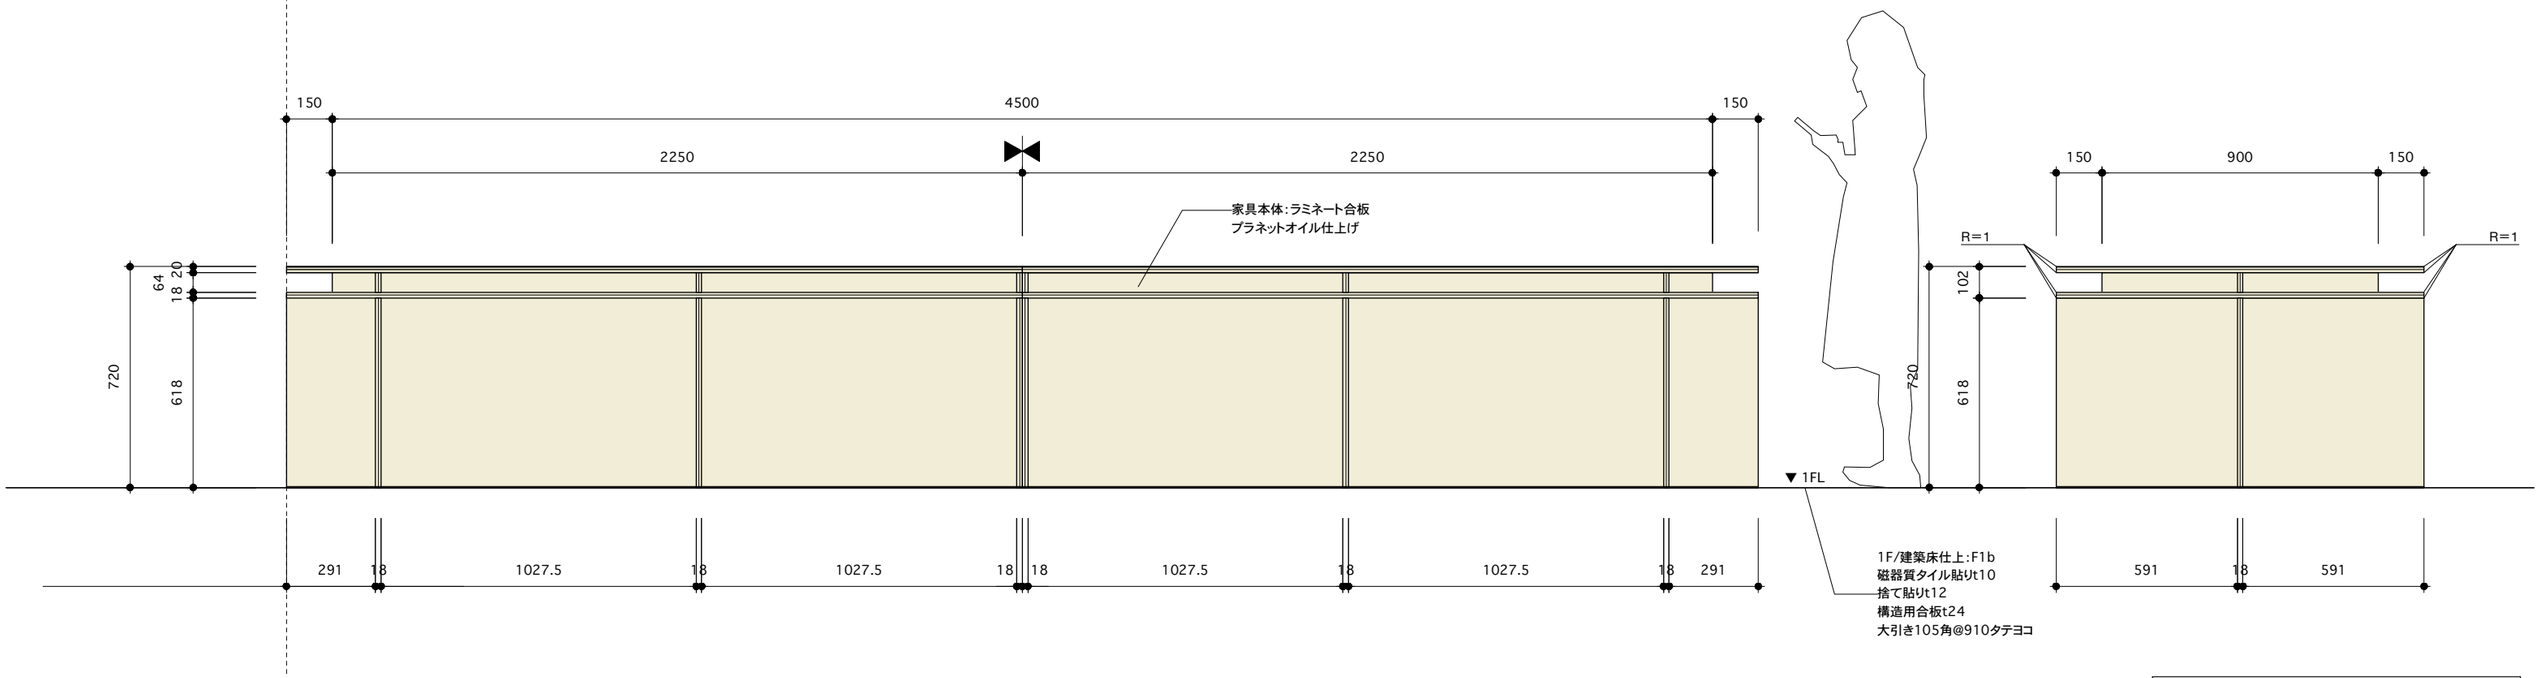


approval				


A561 Project no: 5492 Project Title: 長与町新図書館等複合施設 product no: *-*** product Title: 1Fエントランス/大テーブル Count: 1式 Scale: 1/20 (A3) Date: 2026.02.05 2026.11.10 ozaki Drawn By: m.inoo Key no: Fb-04

記号	Fb-06	名称	エントランス 丸テーブル	縮尺	1/10	階	数量
						1	3
仕様	仕上：天板・ラミネート合板プラネットオイル仕上げ トップ/メラミン化粧板K6441KN 脚/センターS 7500/シルバー粉体塗装						

記号	Fb-06	名称	一般開架 丸テーブル	縮尺	1/10	階	数量
						2	4
仕様	仕上：天板・ラミネート合板プラネットオイル仕上げ トップ/メラミン化粧板K6441KN 脚/センターS 7500/黒粉体塗装						

1Fエントナンス天板小口詳細 1/1
2F一般開架天板小口詳細 1/1

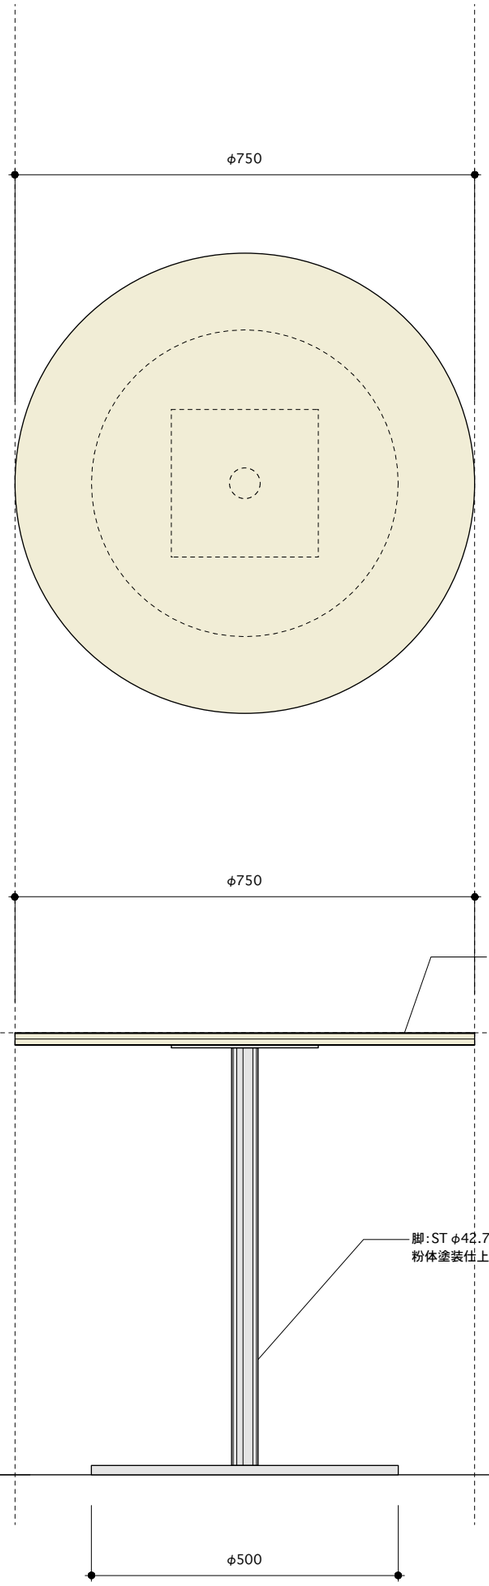


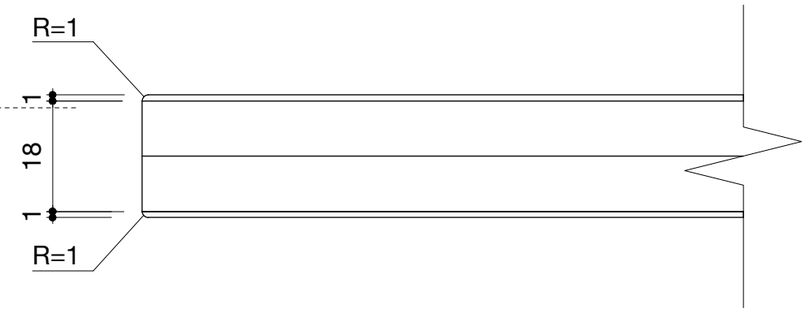


approval				

A561 Project no: 5492 Project Title: 長与町新図書館等複合施設 product no: *-*** product Title: 1Fエントランス/丸テーブル Count: 7式 Scale: 1/10 (A3) Date: 2026.11.10 ozaki 2026.02.05 Drawn By: m.inoo Key no: Fb-06

記号	Fb-08	名称	エントランス 丸テーブル	縮尺	1/10	階	数量
						1	9
仕様	仕上：天板・ラミネート合板ウレタン塗装仕上げ トップ/メラミン化粧板 脚/センターS 7500/シルバー粉体塗装						

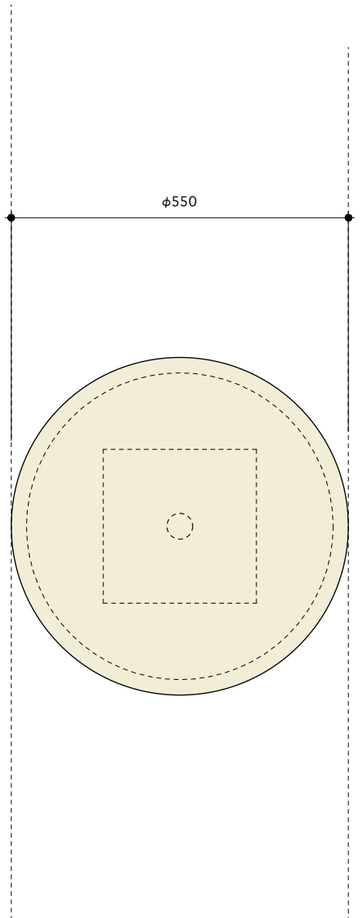


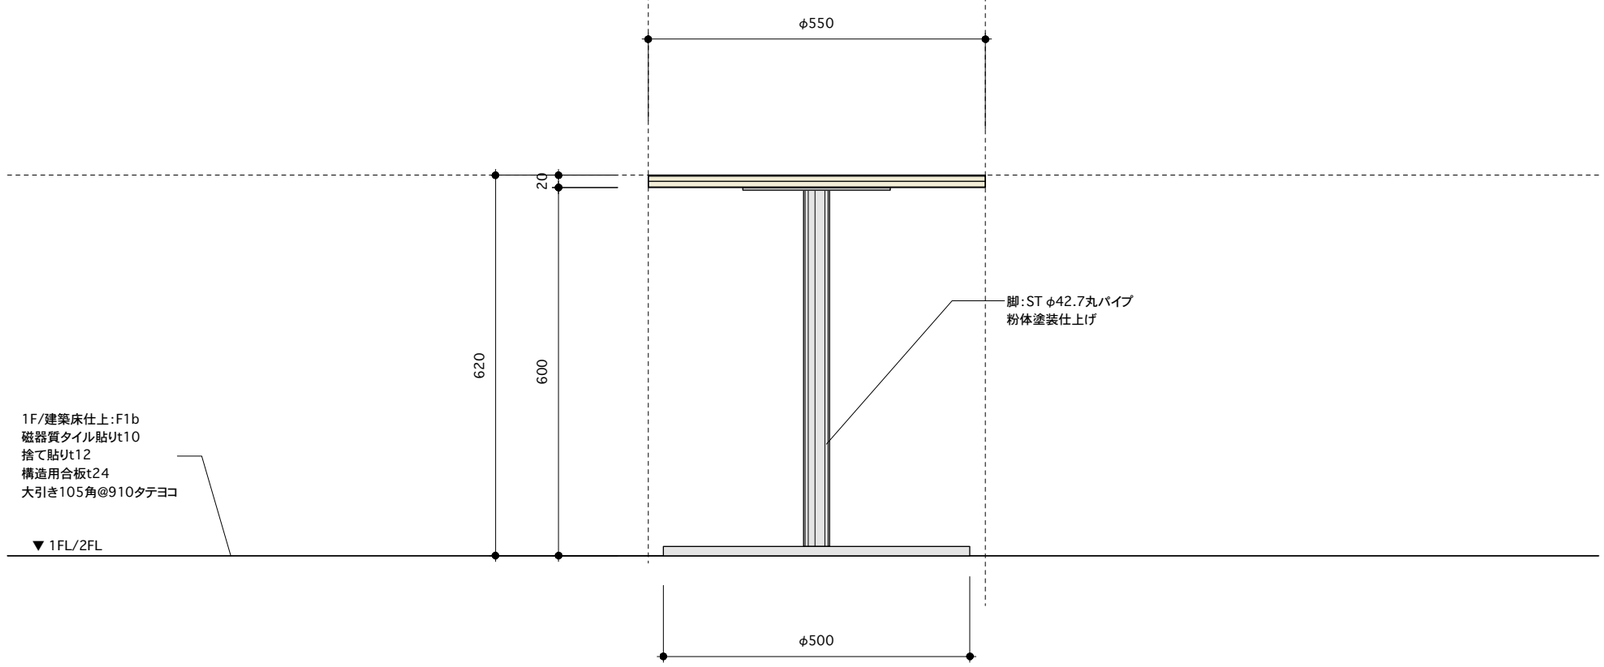

approval				

記号	Fb-09	名称	特注椅子	縮尺	1/10	階	数量
						1	12


仕様			
	仕上：ホワイトアッシュ材ウレタンクリアー塗装 背板＝曲木（座面・背bauman同等品ファブリック貼り）		
	仕上：ホワイトアッシュ材ウレタン着色塗装 背板＝曲木（座面・背bauman同等品ファブリック貼り）	階	数量
		2	6
	強度試験　JIS S 1203に適合した物 制作図面提出		

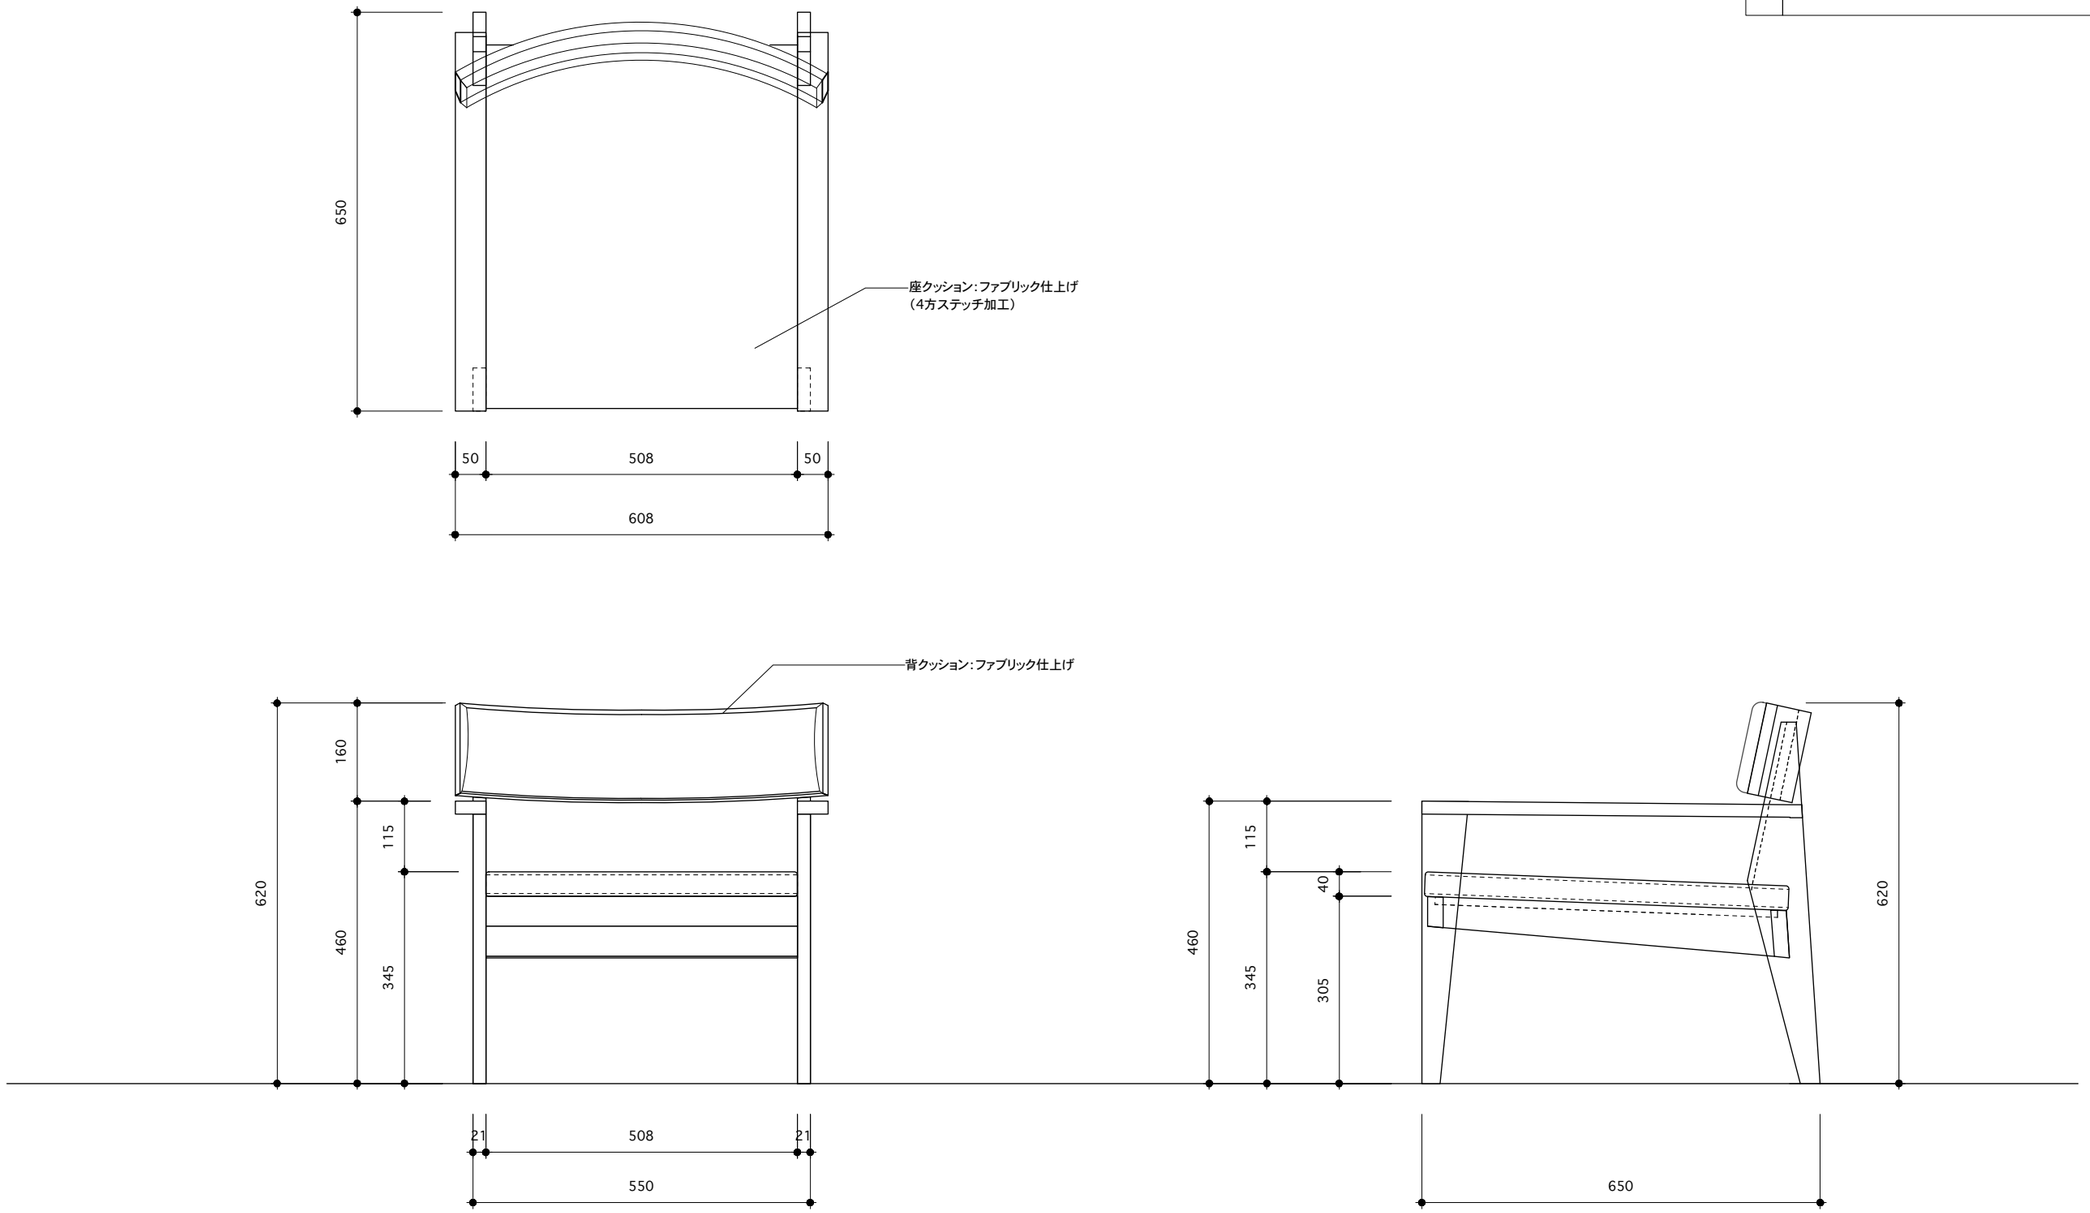

approval				

記号	Fb-10	名称	特注椅子	縮尺	1/10	階	数量
						1	8

仕様			
	仕上：ホワイトアッシュ材ウレタンクリアー塗装 背板＝曲木（座面bauman同等品ファブリック貼り）		
	仕上：ホワイトアッシュ材ウレタン着色塗装 背板＝曲木（座面bauman同等品ファブリック貼り）	階	数量
		2	53
	強度試験　JIS S 1203に適合した物 制作図面提出		

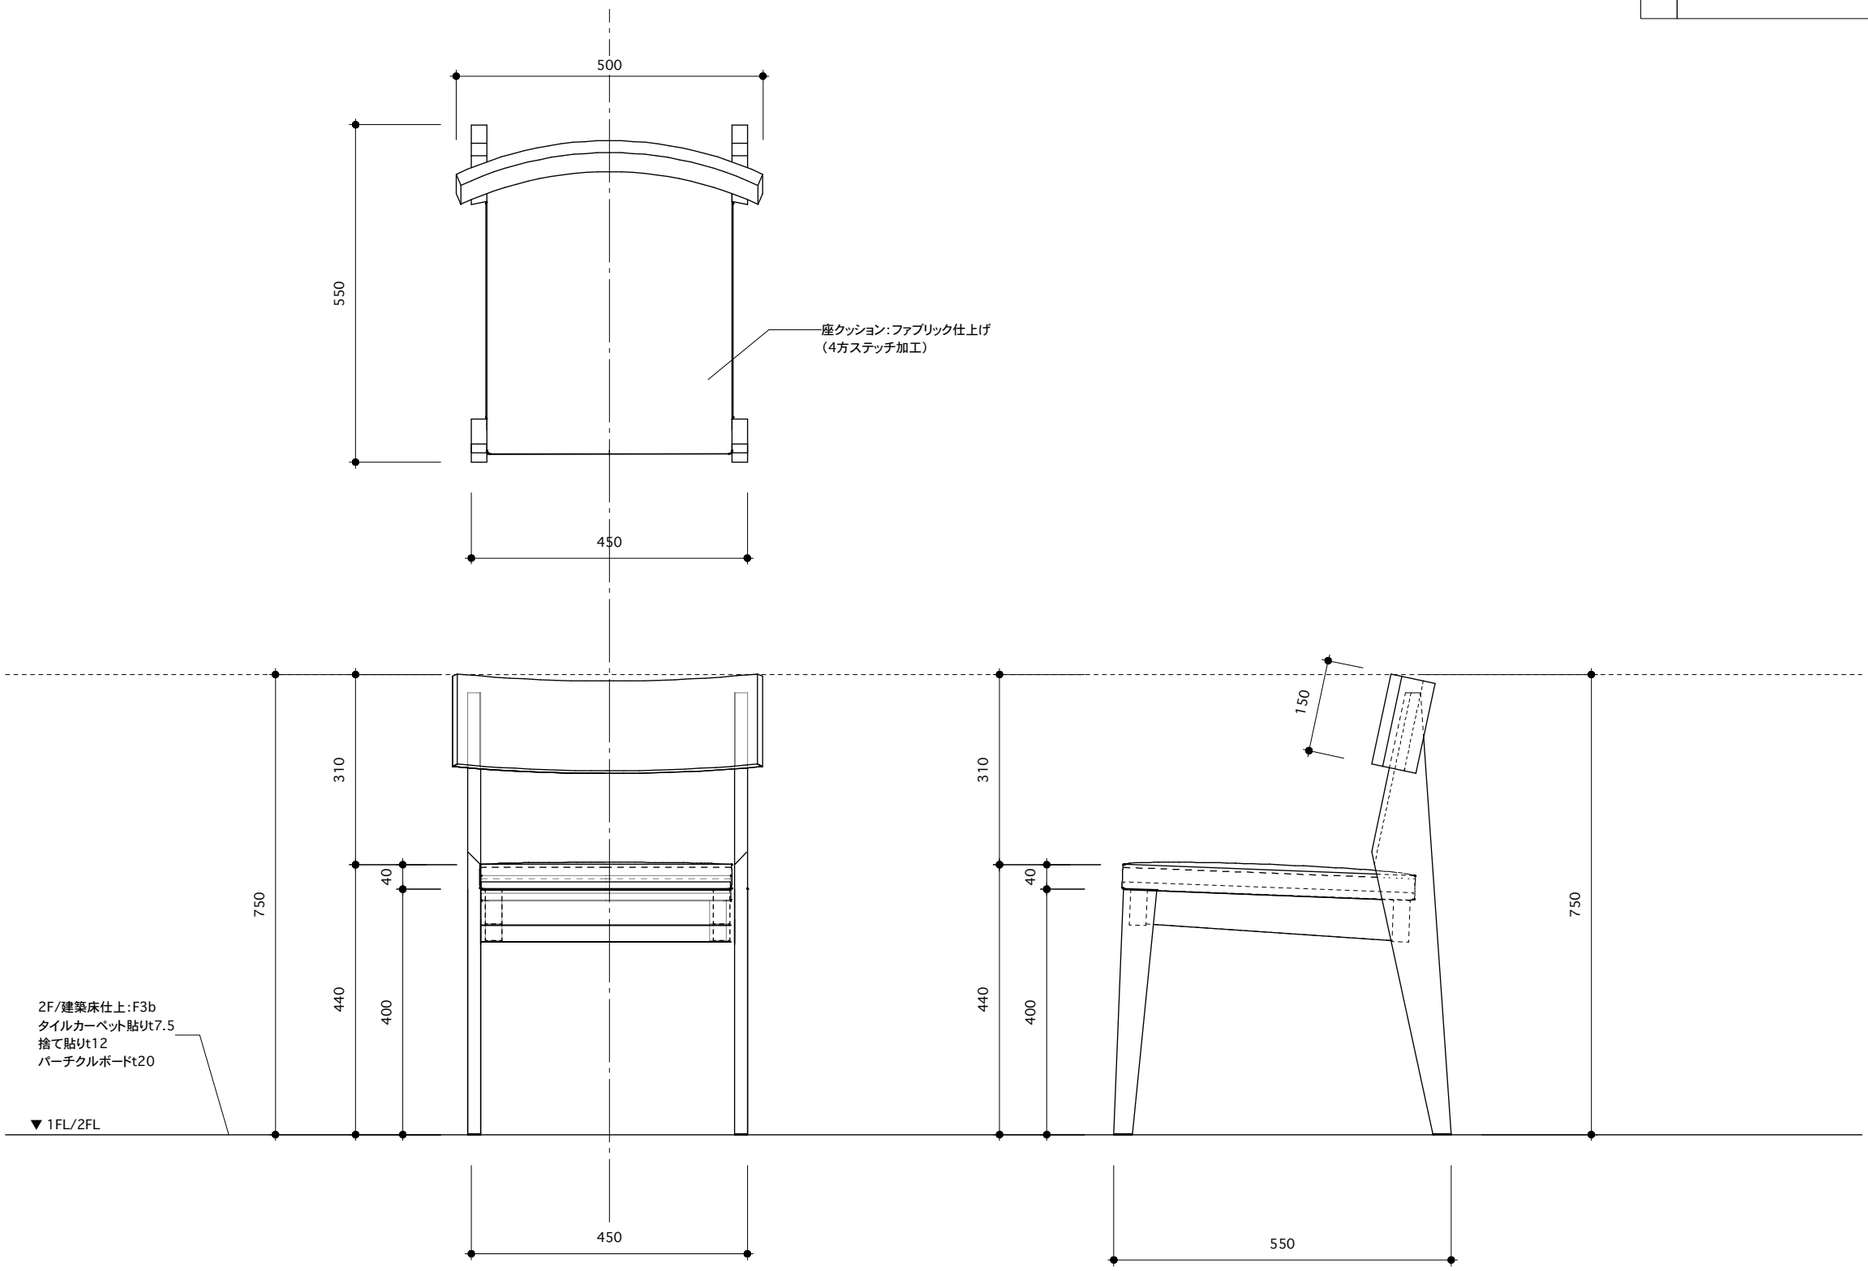



approval				

2026. 08.24 ozaki
2026. 07.13 ozaki

A561　Project no: 5492　Project Title: 長与町新図書館等複合施設　product no: *-***　product Title: 2F一般開架/特注椅子（アームレス）　Count: 49脚　Scale: 1/10 （A3）　Date: 2026.02.05　Drawn By: m.inoo　Key no: Fb-10

記号	Fb-15	名称	子供用テーブル	縮尺	1/10	階	数量
						2	3
仕様	仕上：天板・ラミネート合板9㎜積層プラネットオイル仕上げ トップ/メラミン化粧板TK-6634K 脚/スチールパイプ焼付塗装仕上						

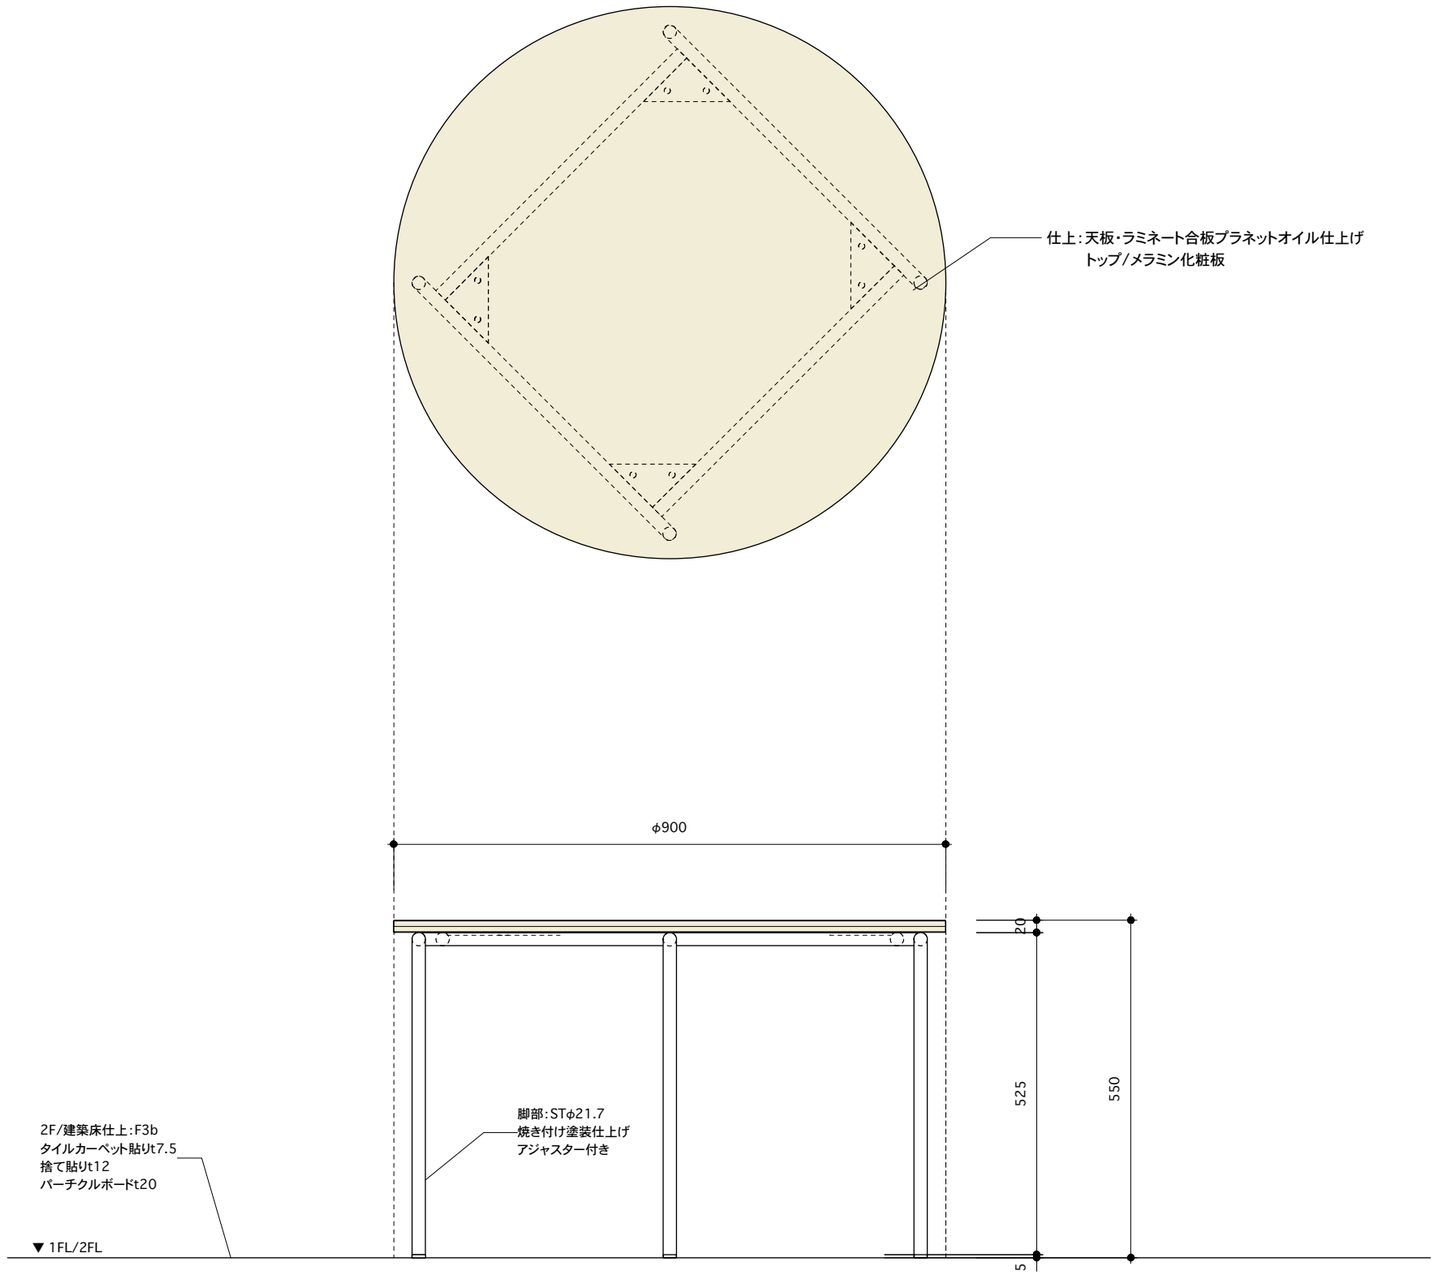

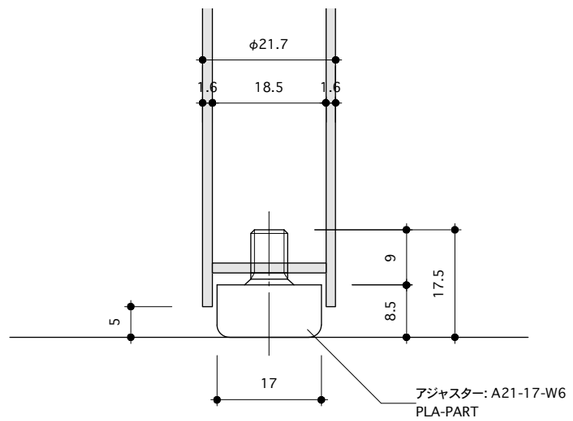



足下詳細図 1/1

approval				

A561 Project no: 5492 Project Title: 長与町新図書館等複合施設 product no: *-*** product Title: 2F児童開架/子供用テーブル Count: 4台 Scale: 1/10 (A3) Date: 2026.02.05 2026.06.12 ozaki Drawn By: m.inoo Key no: Fb-15

記号	Fb-16	名称	児童開架 子供用イス	縮尺	1/10	階	数量
						2	16
仕様	仕上:ホワイトアッシュ材ウレタン着色塗装 背板＝曲木						
	強度試験　JIS S 1203に適合した物 制作図面提出						

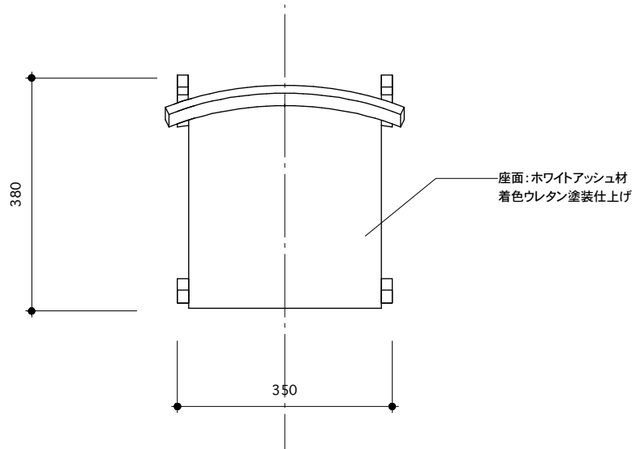


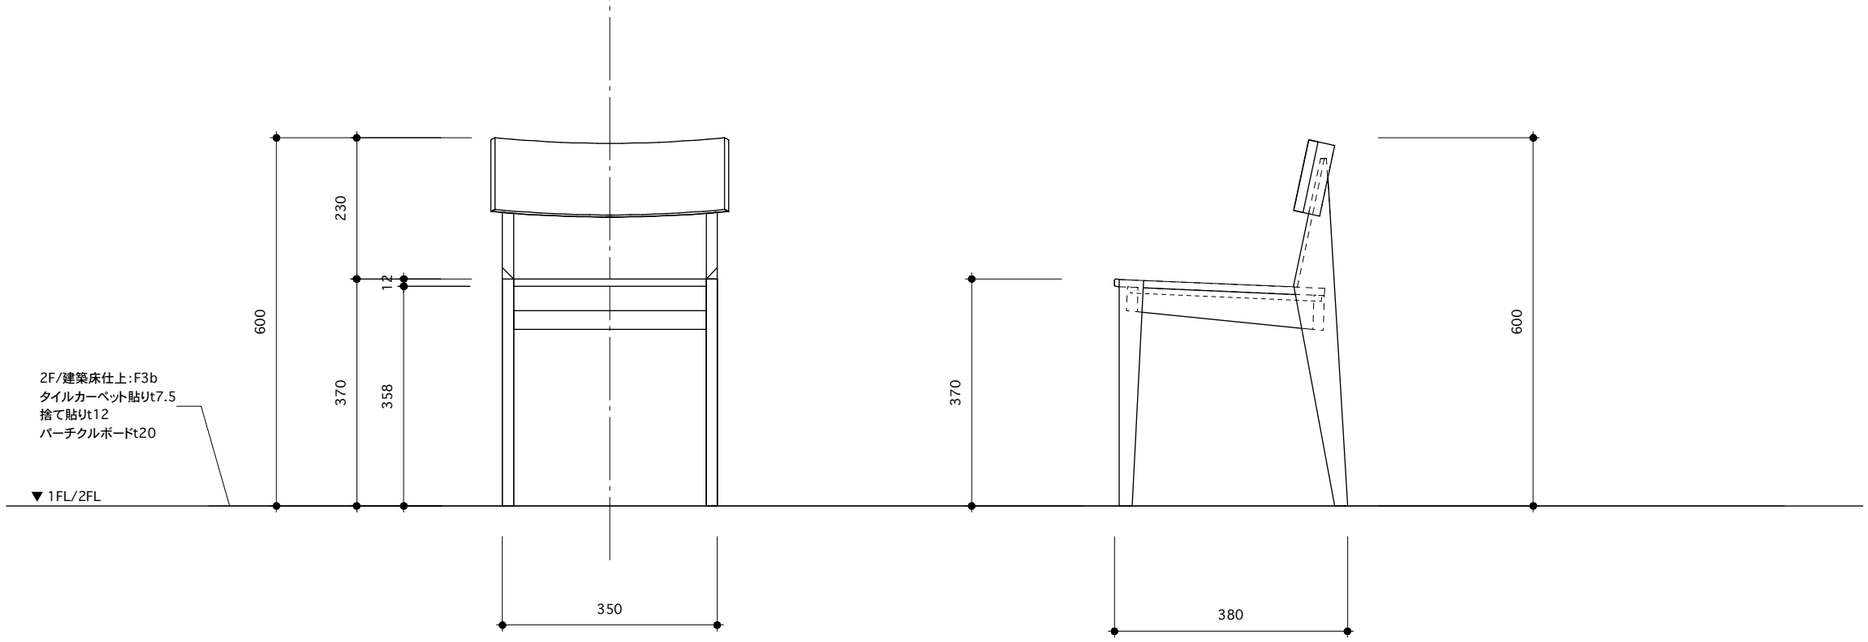

approval				

A561　Project no: 5492　Project Title: 長与町新図書館等複合施設　product no: *-***　product Title: 2F児童開架/子供用チェア　Count: 16台　Scale: 1/10 (A3)　Date: 2026.07.13 ozaki
2026.06.12 ozaki
2026.02.05　Drawn By: m.inoo　Key no: Fb-16

記号	Fb-17	名称	一般開架 1Pソファ	縮尺	1/20	階	数量
						2	6
仕様	仕上：(座面/背/bauman同等品ファブリック仕上げ) フレーム/Stパイプ32×32焼付塗装 (N-93 3脚 /N-19-20B 3脚)アジャスター共色 制作図面提出						

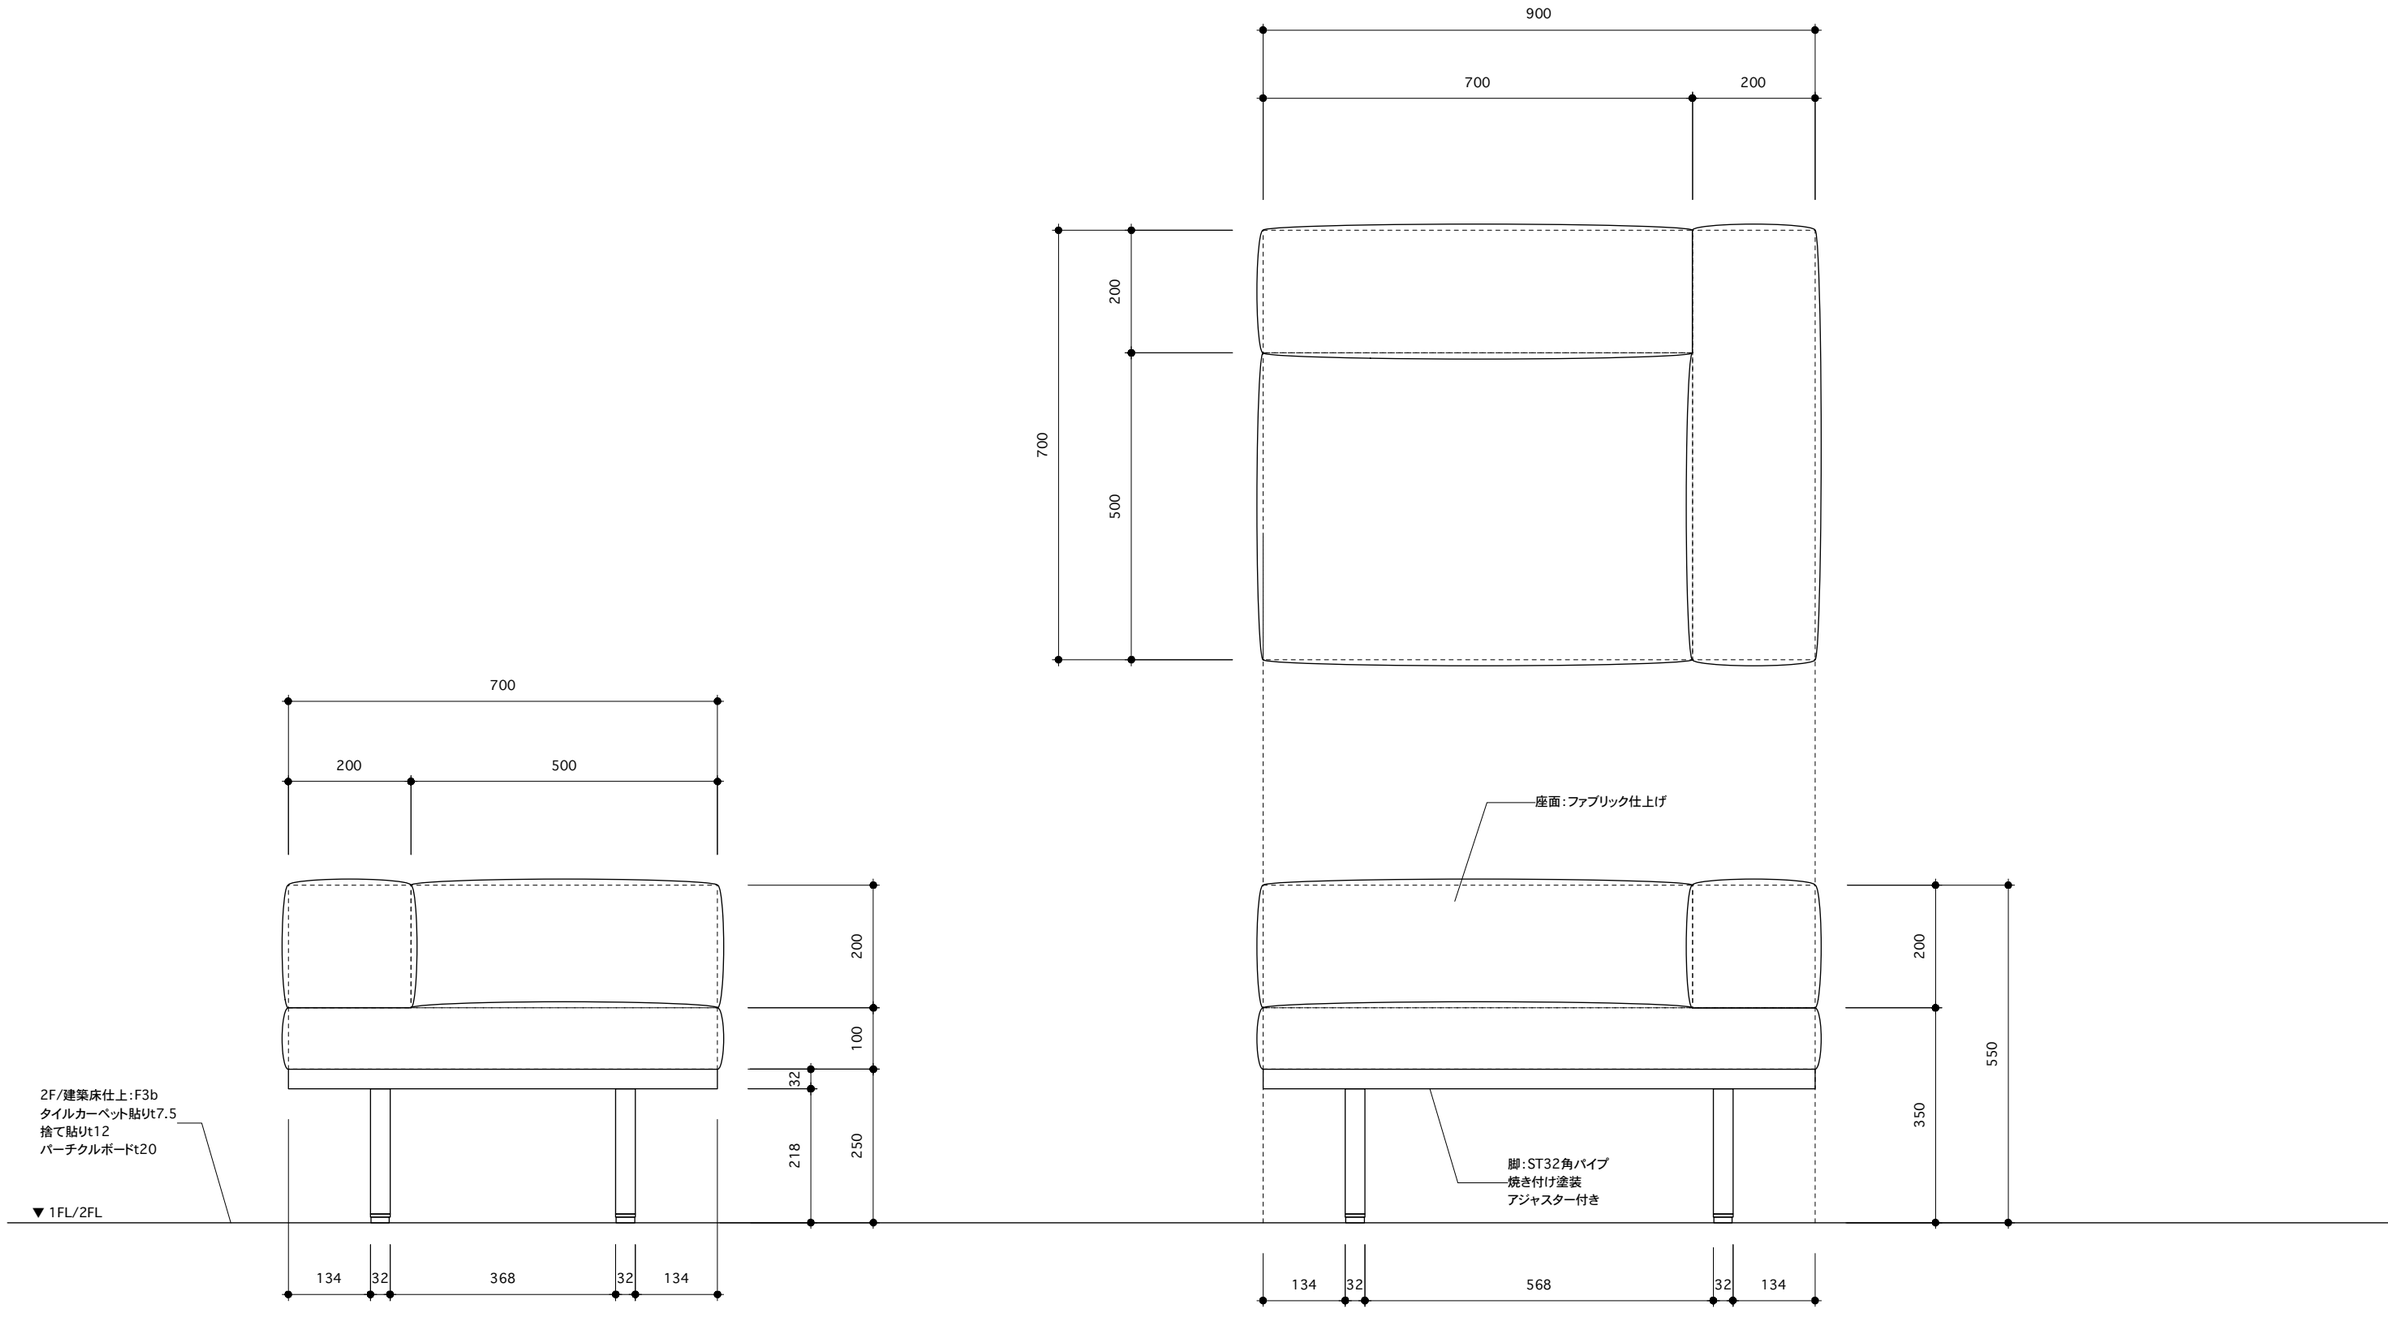


approval				


A561 Project no: 5492 Project Title: 長与町新図書館等複合施設 product no: *-*** product Title: 2Fー般開架/1Pソファ Count: 3台 Scale: 1/10 (A3) Date: 2026.02.05 Drawn By: m.inoo Key no: Fb-17

2026.08.24 ozaki


記号	Fc-01	名称	雑誌書架	縮尺	1/20	階	数量
						1	3
仕様	仕上:ラミネート合板9㎜積層プラネットオイル塗装 アルミ3㎜/キャスター付き						

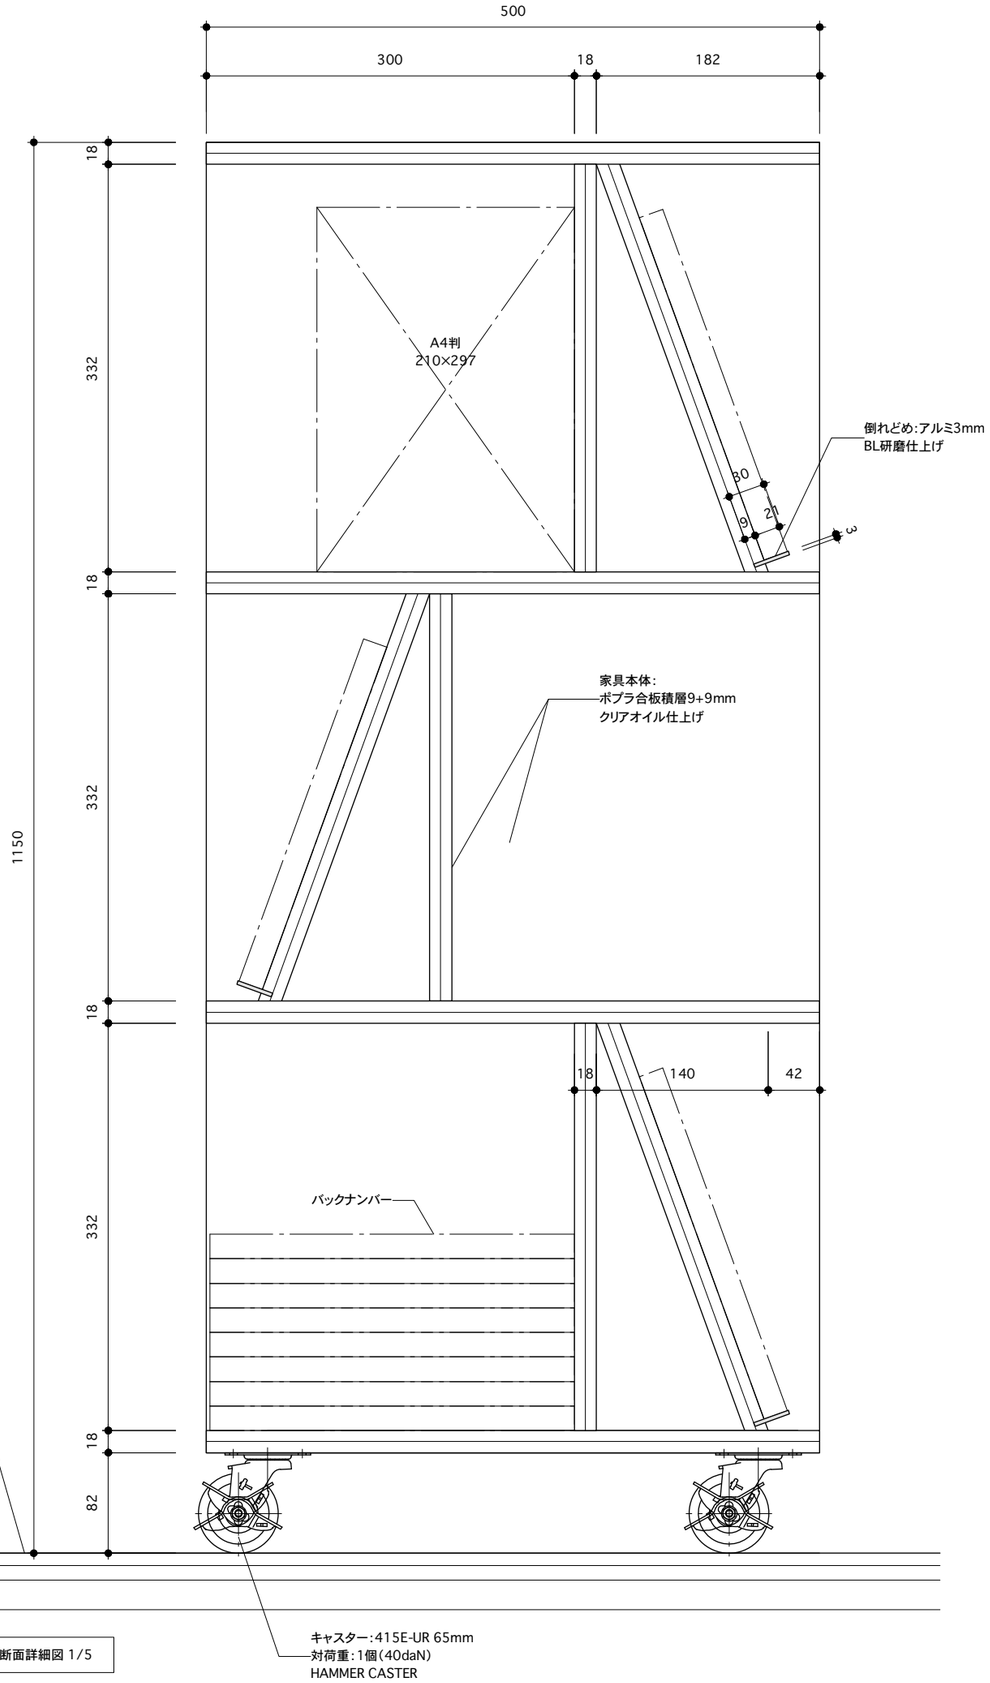


断面詳細図 1/5

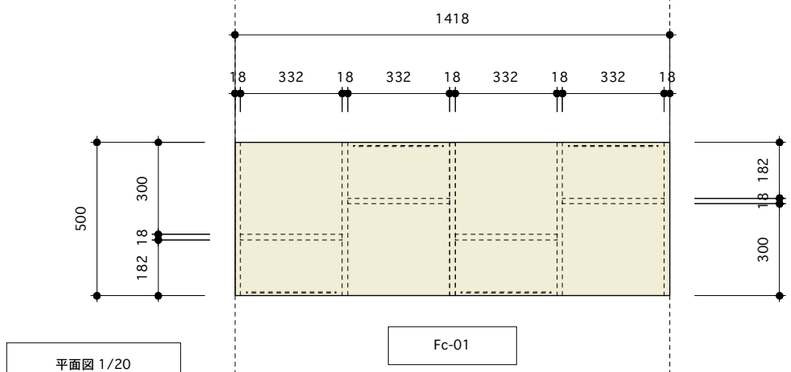

平面図 1/20

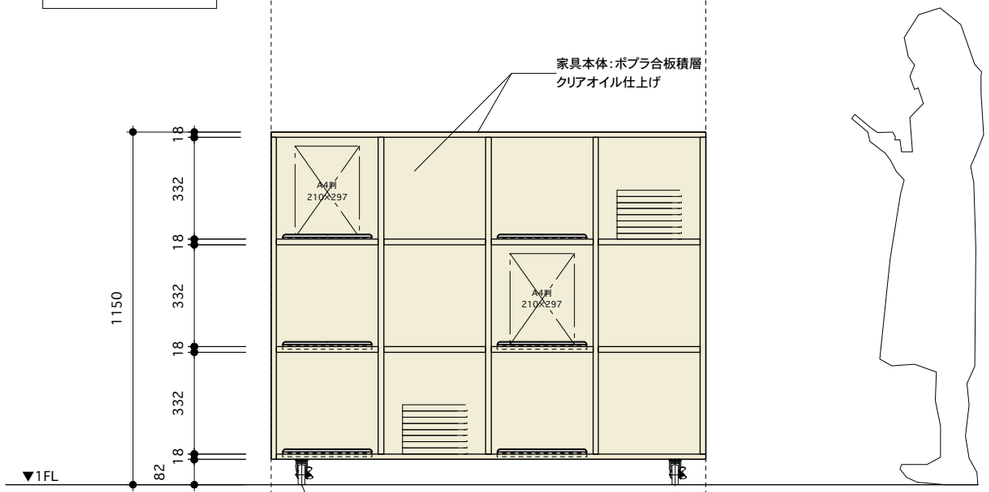


正面図 (外側)1/20

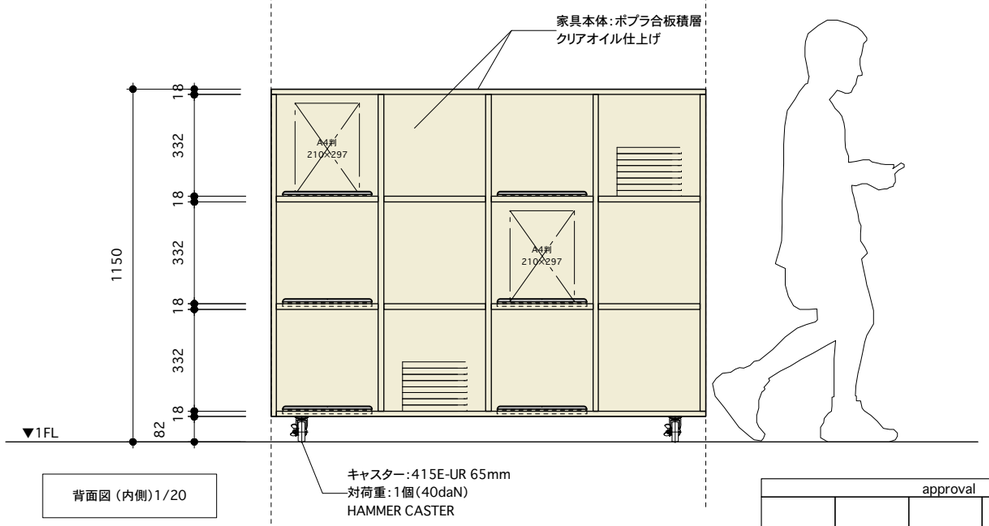



背面図 (内側)1/20


approval				

記号	Fc-02	名称	新聞書架	縮尺	1/10	階	数量
						1	1
仕様	仕上:ラミネート合板9㎜積層プラネットオイル塗装 スライドレール450㎜ キャスターφ60ストッパー付						

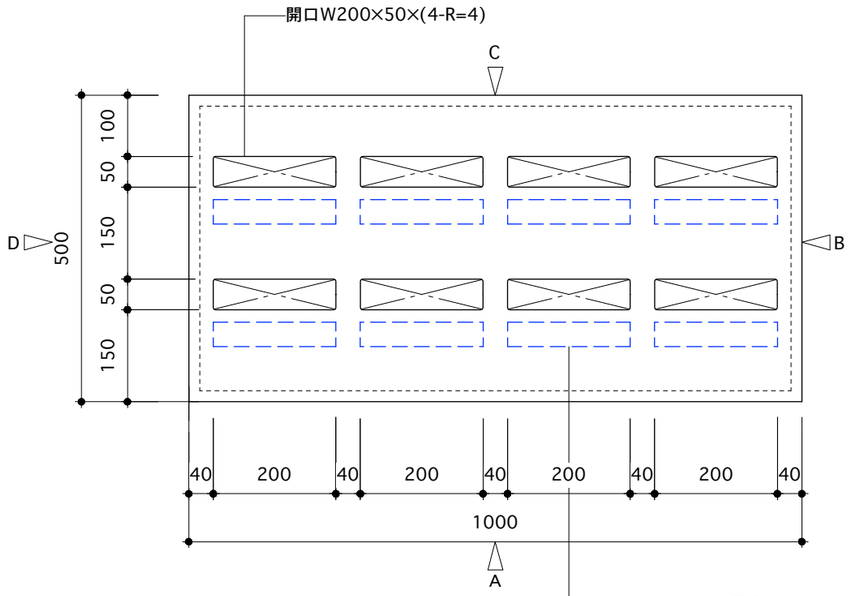

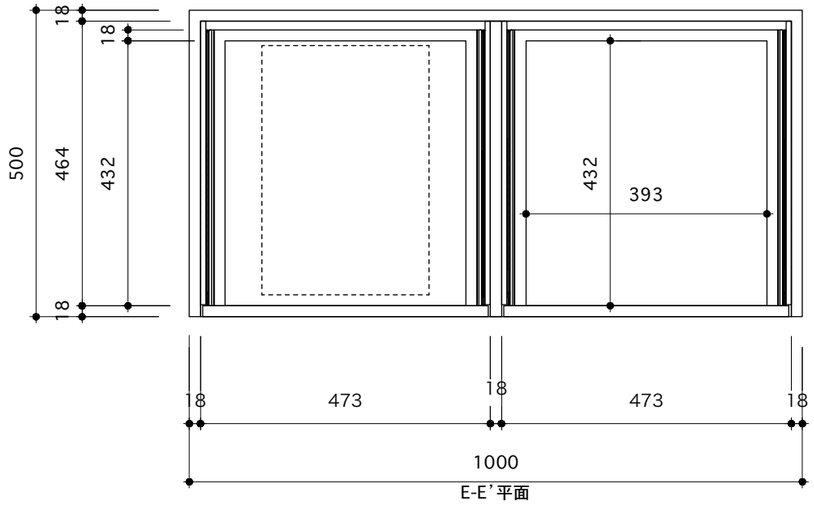


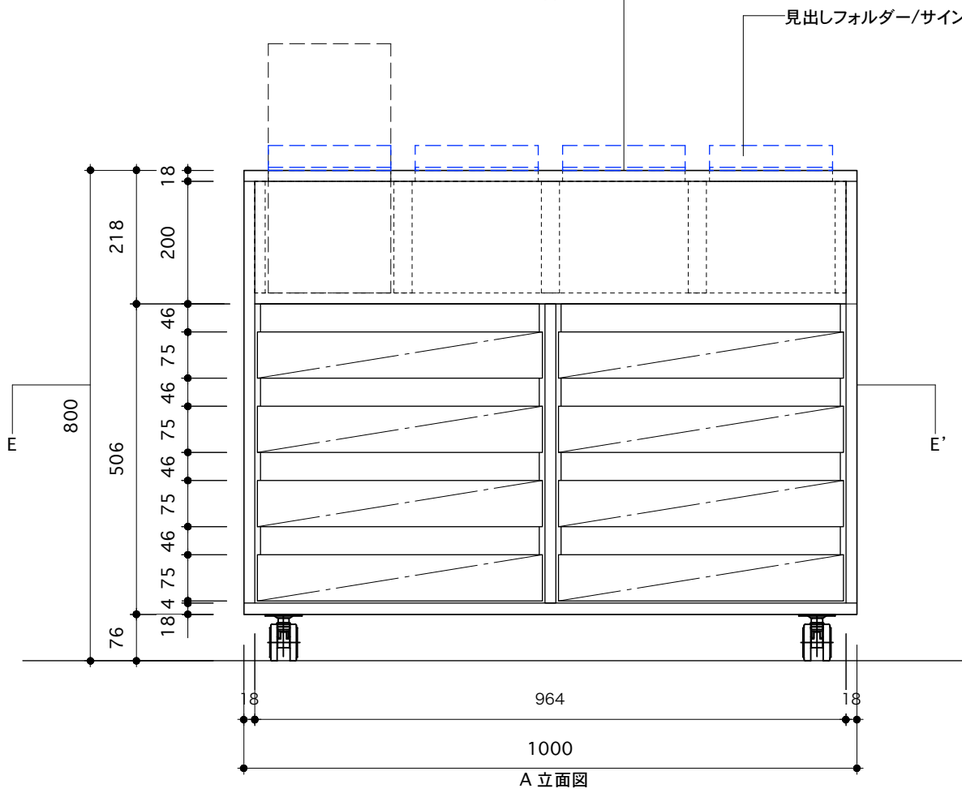


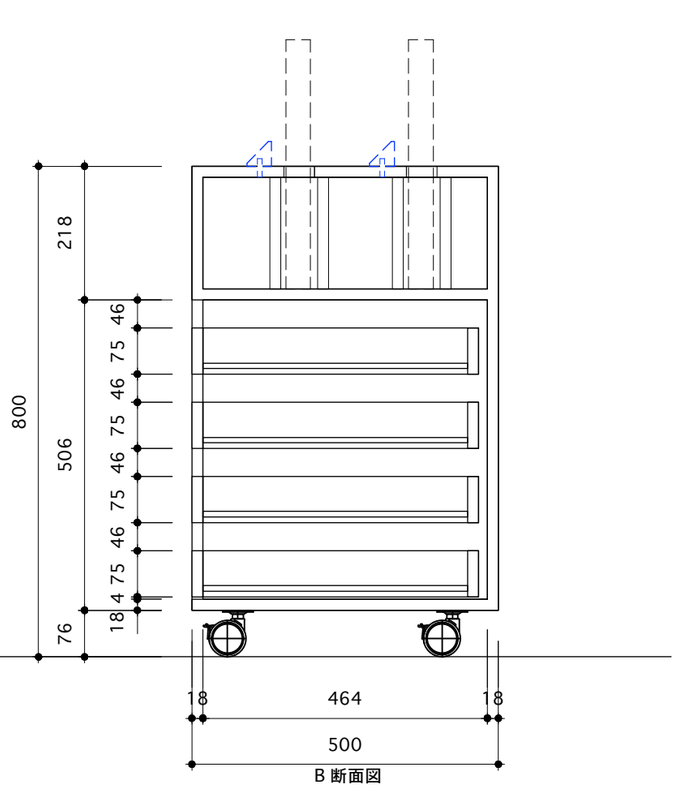


approval				

記号	Fa-い	名称	L型ソファ	縮尺	1/20	階	数量
						2	1
仕様	仕上：ラミネート合板9㎜積層プラネットオイル塗装 （座面・bauman同等品ファブリック貼り） 照明器具（別途工事）						

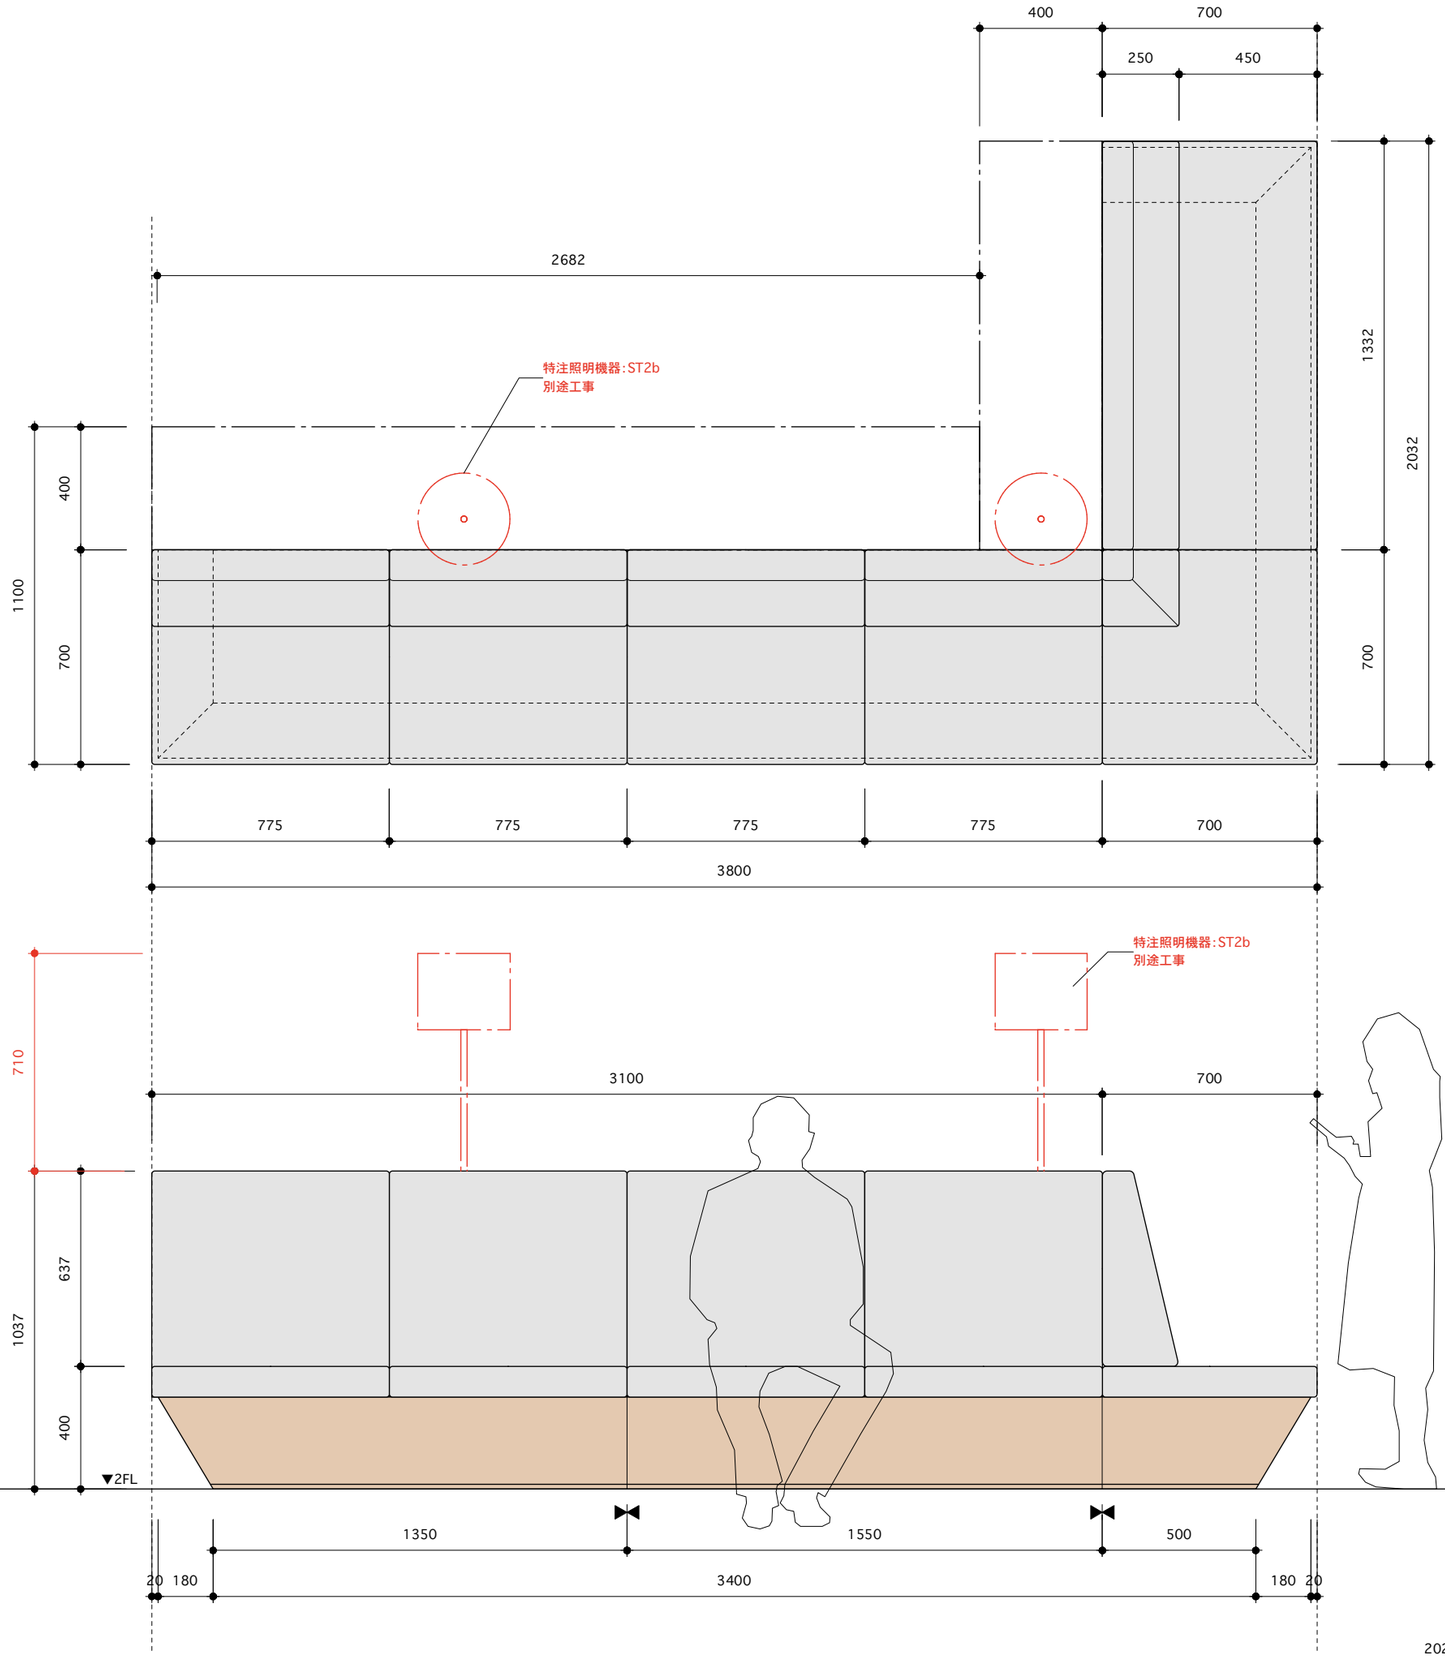

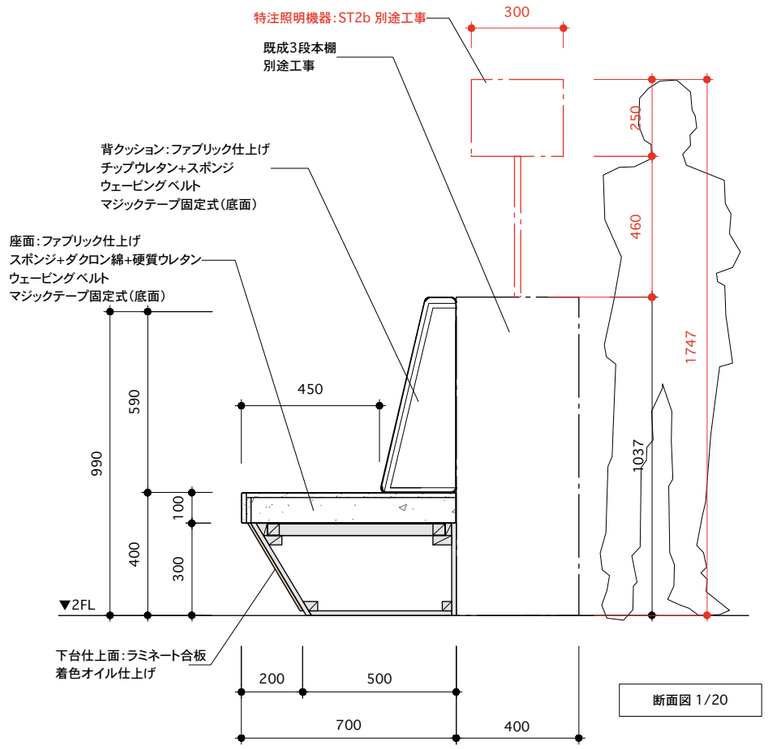

断面図 1/20

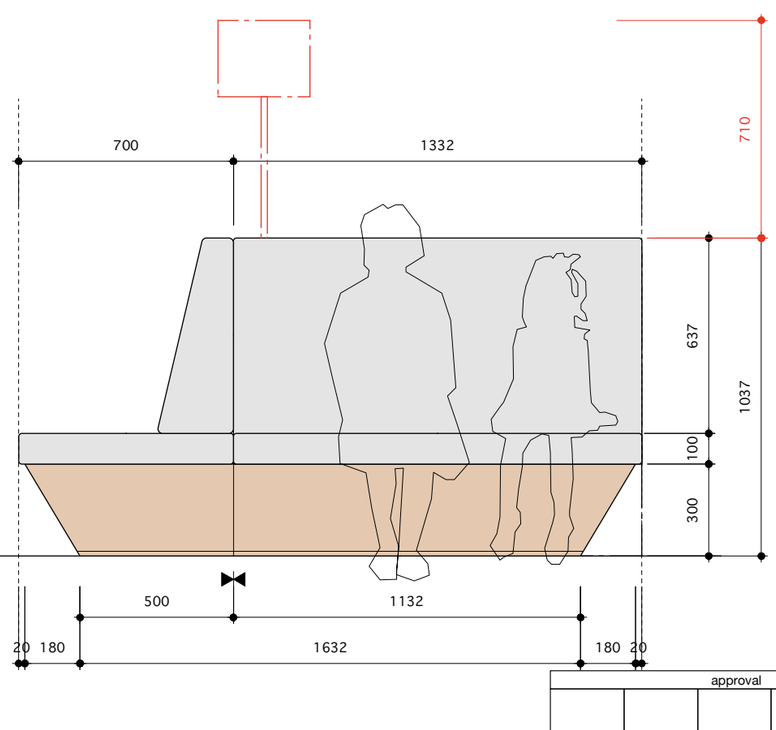



approval				


2026.08.24 ozaki
2026.06.11 ozaki


A561 Project no: 5492 Project Title: 長与町新図書館等複合施設 product no: *-*** product Title: 2F 開架スペース/L字型ソファ Count: 1式 Scale: 1/20（A3） Date: 2026.01.28 Drawn By: m.inoo Key no: Fa-い


記号	Fa-う	名称	開架スペース オットマン 大/小	縮尺	1/20	階	数量 大	数量 小
						2	1	1
仕様	仕上:ラミネート合板9㎜積層プラネットオイル塗装 （座面・bauman同等品ファブリック貼り）							

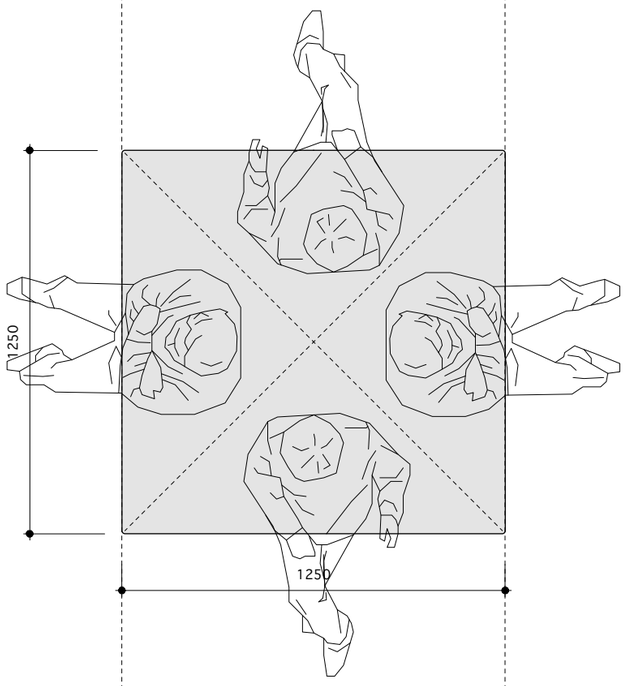

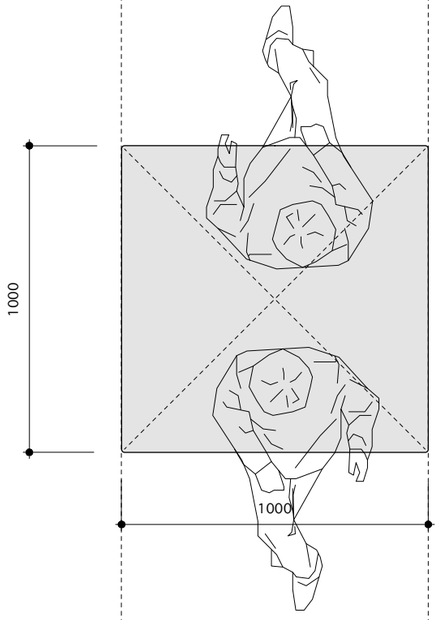

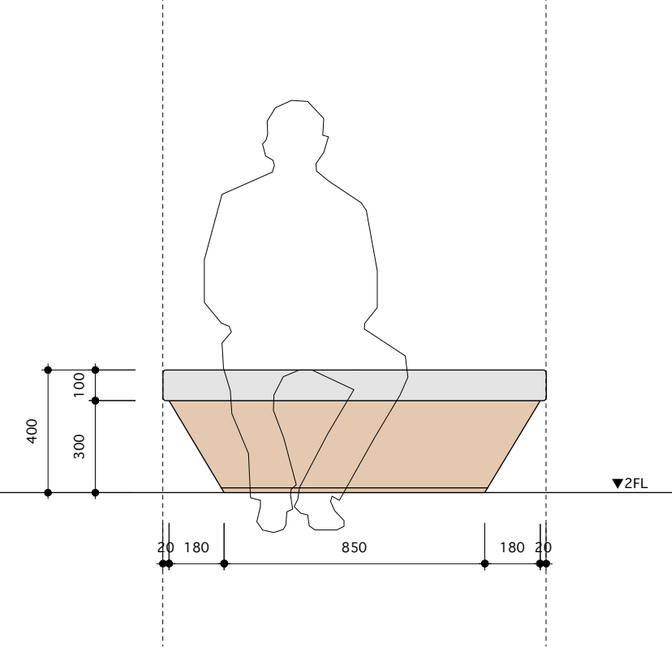

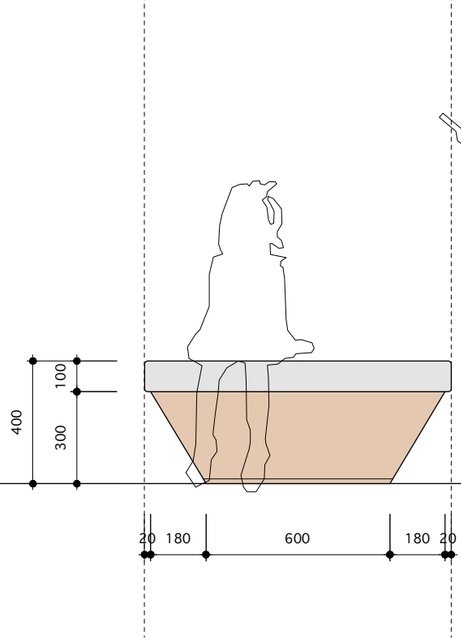

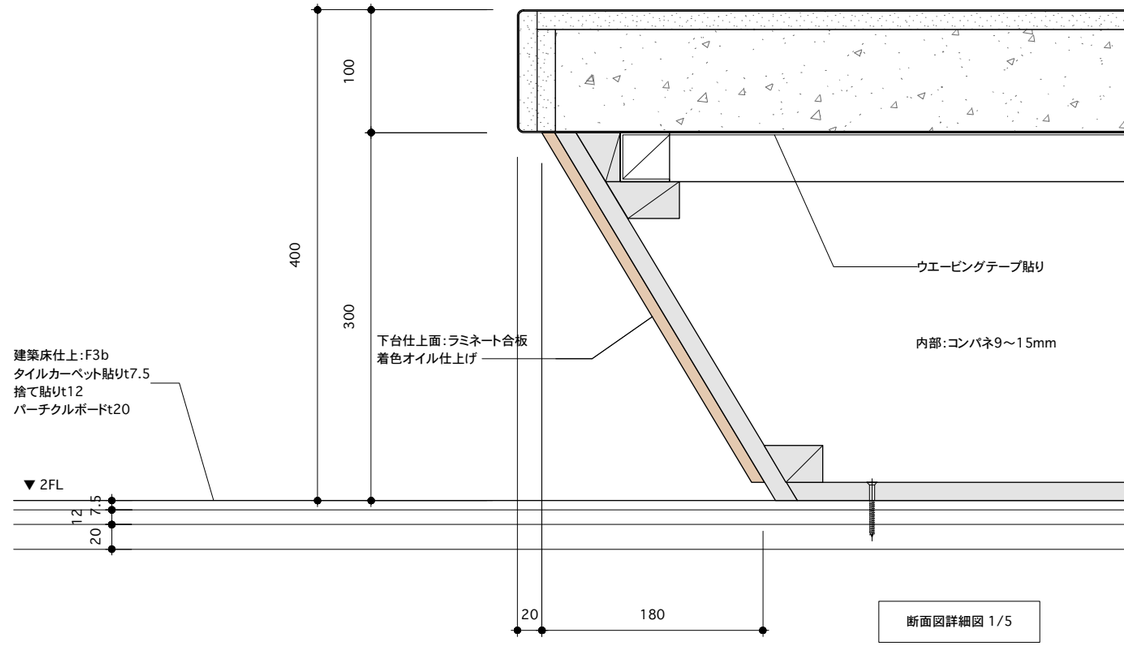


断面図詳細図 1/5


approval				

2026.06.11 ozaki

A561 Project no: 5492 Project Title: 長与町新図書館等複合施設 product no: *-*** product Title: 2F 開架スペース/オットマンソファ Count: 各1式 Scale: 1/20 1/5 (A3) Date: 2026.01.28 Drawn By: m.inoo Key no: Fa-う

記号	Fa-え	名称	4面ソファ	縮尺	1/20	階	数量
						2	1
仕様	仕上:ラミネート合板9㎜積層プラネットオイル塗装 (座面・bauman同等品ファブリック貼り) 照明器具(別途工事)						

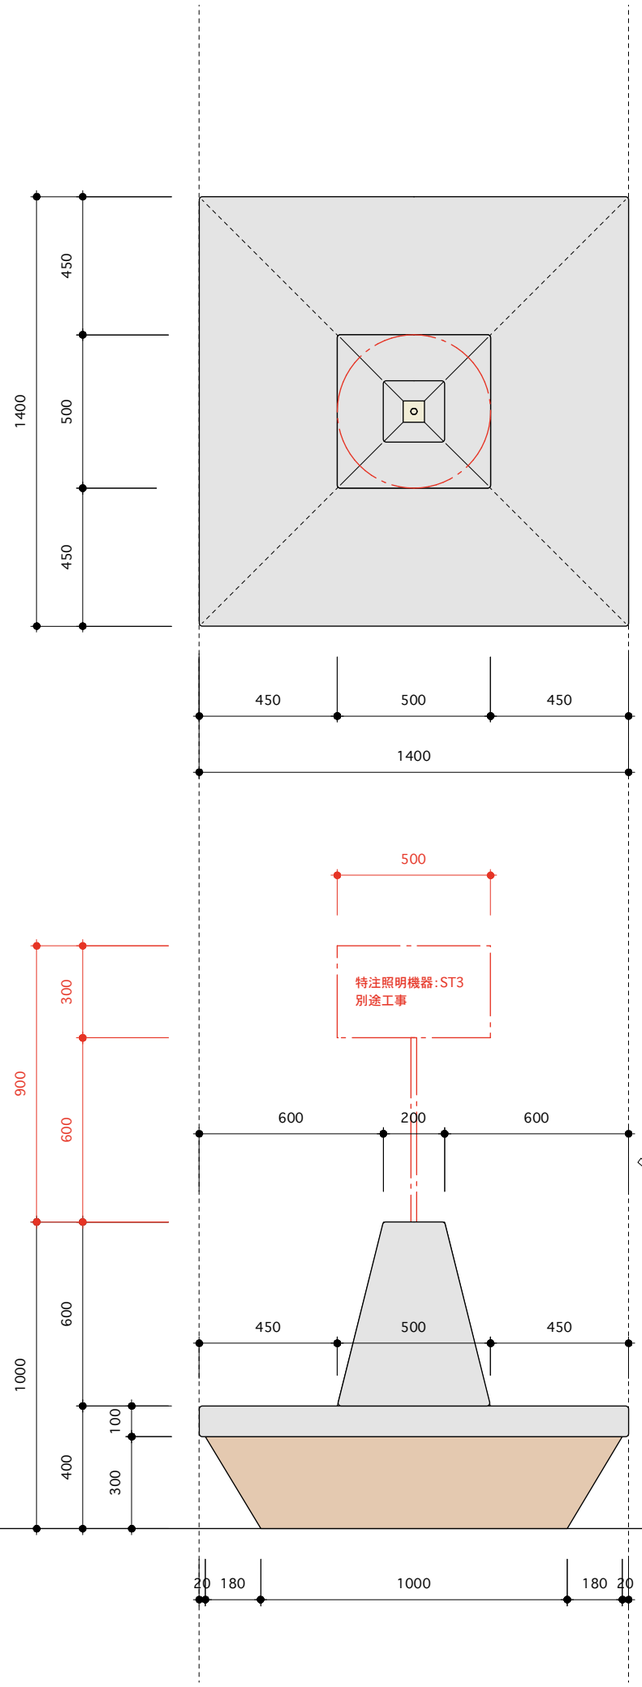

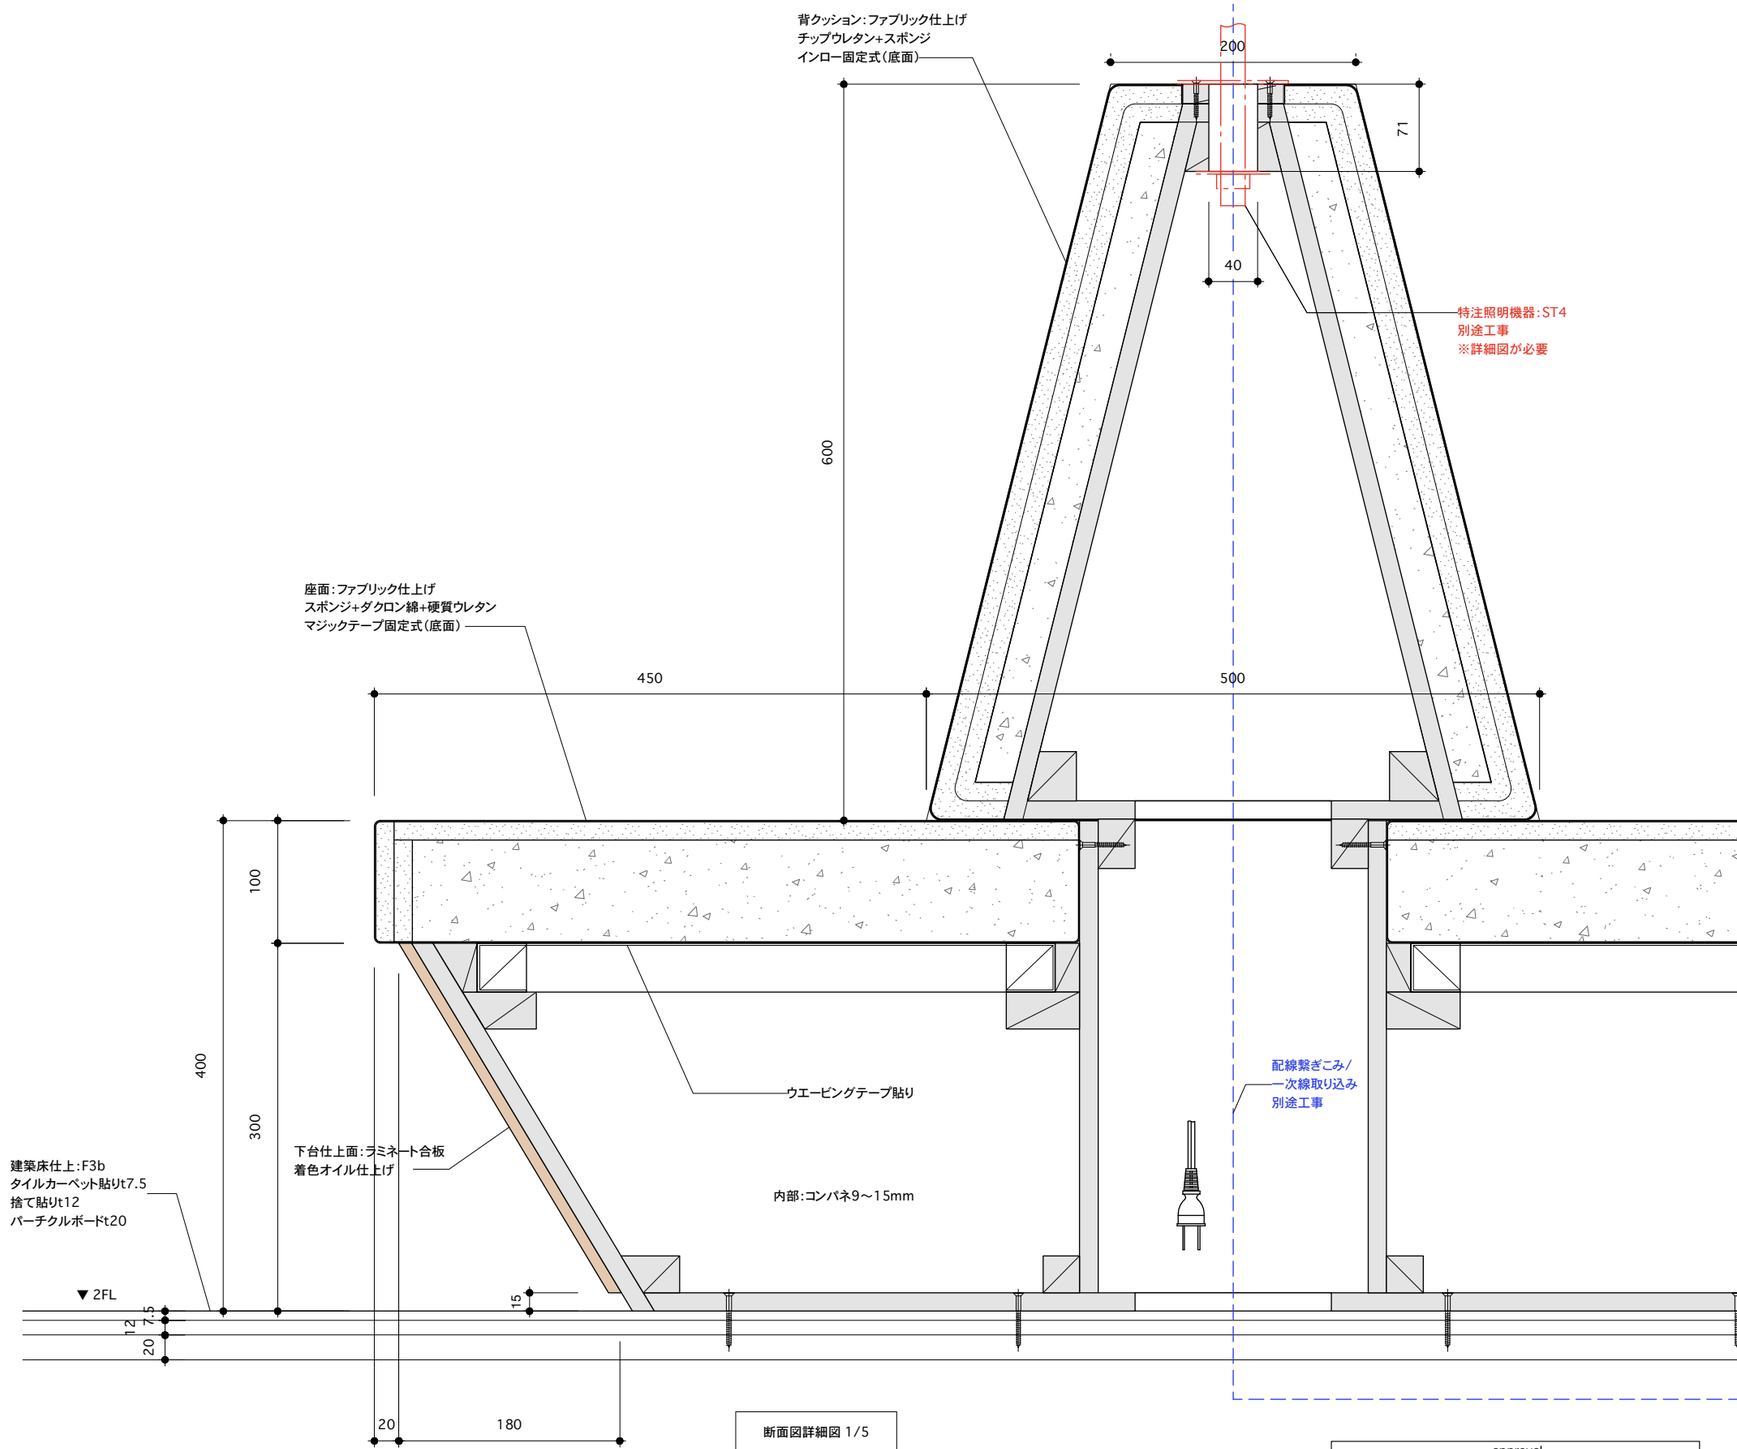


断面図詳細図 1/5


approval				


記号	Fb-ウ Fb-エ	名称	照明丸デスク	縮尺	1/20	階	数量 -ウ	数量 -エ
						2	1	1
仕様	仕上：天板：ポプラ合板9㎜積層プラネットオイル塗装 トップ/メラミン化粧板TK-6634K 脚：Stφ31.8丸パイプ焼付塗装/ 照明器具（別途工事）							


Fb-ウ 平面図 1/20

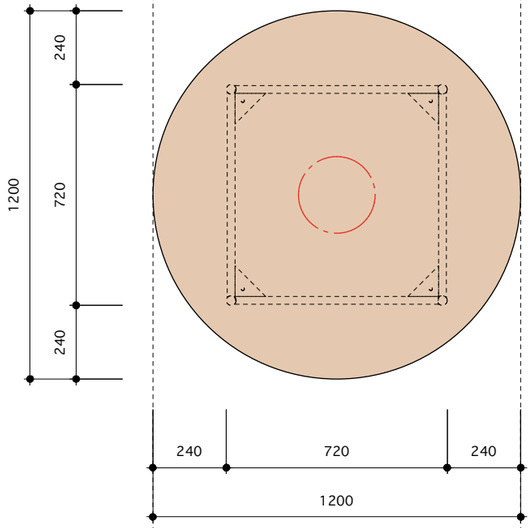

Fb-エ 平面図 1/20

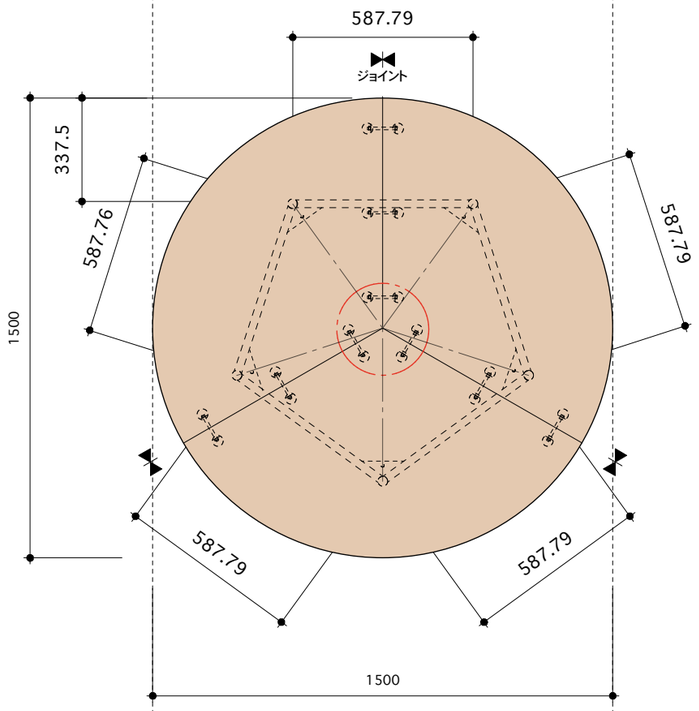

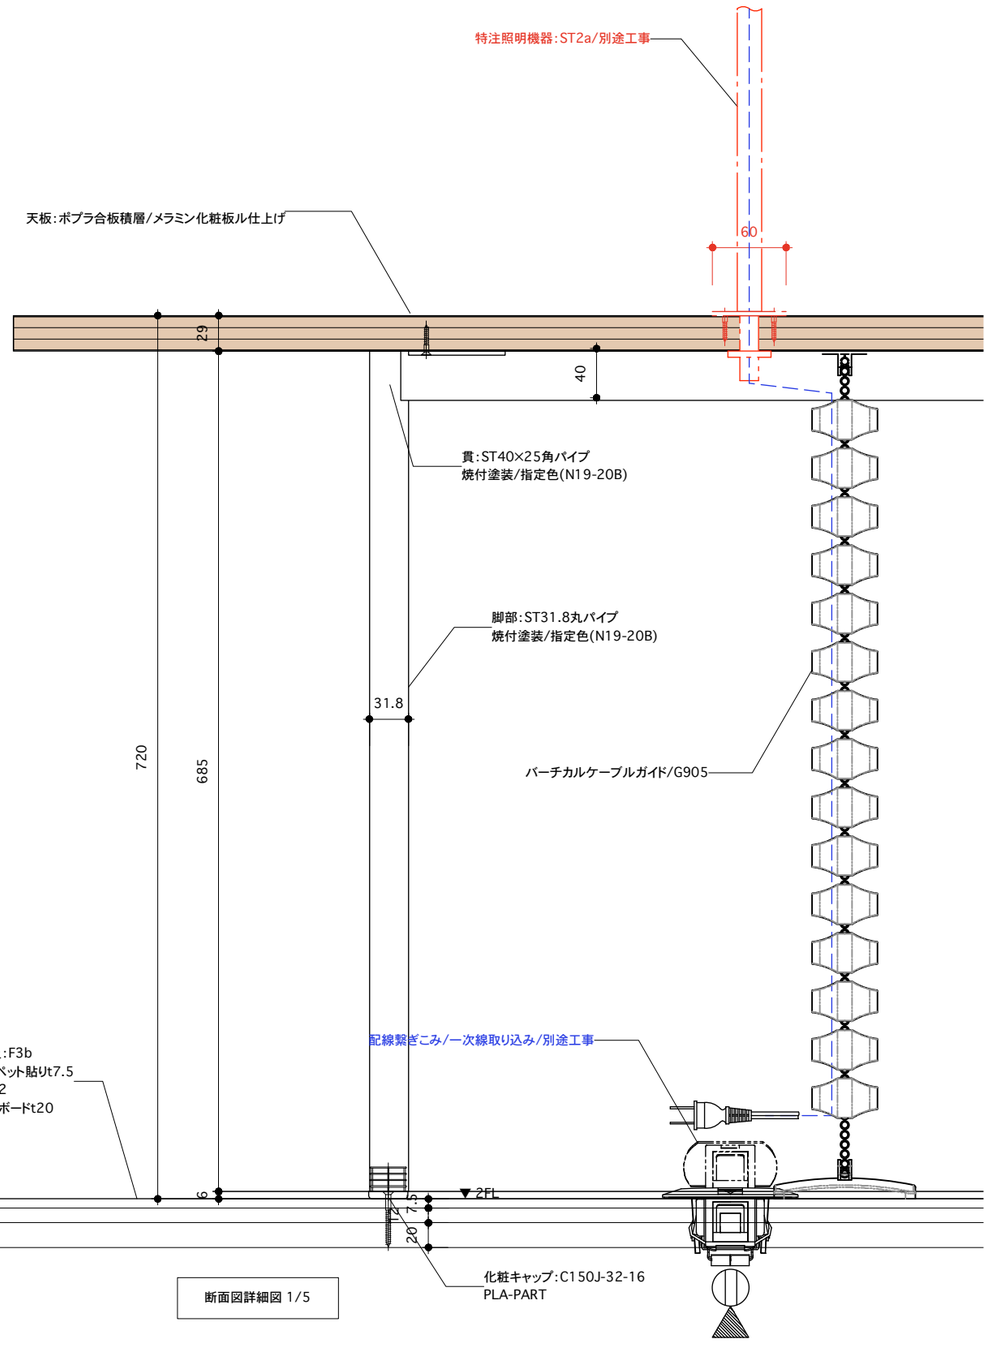


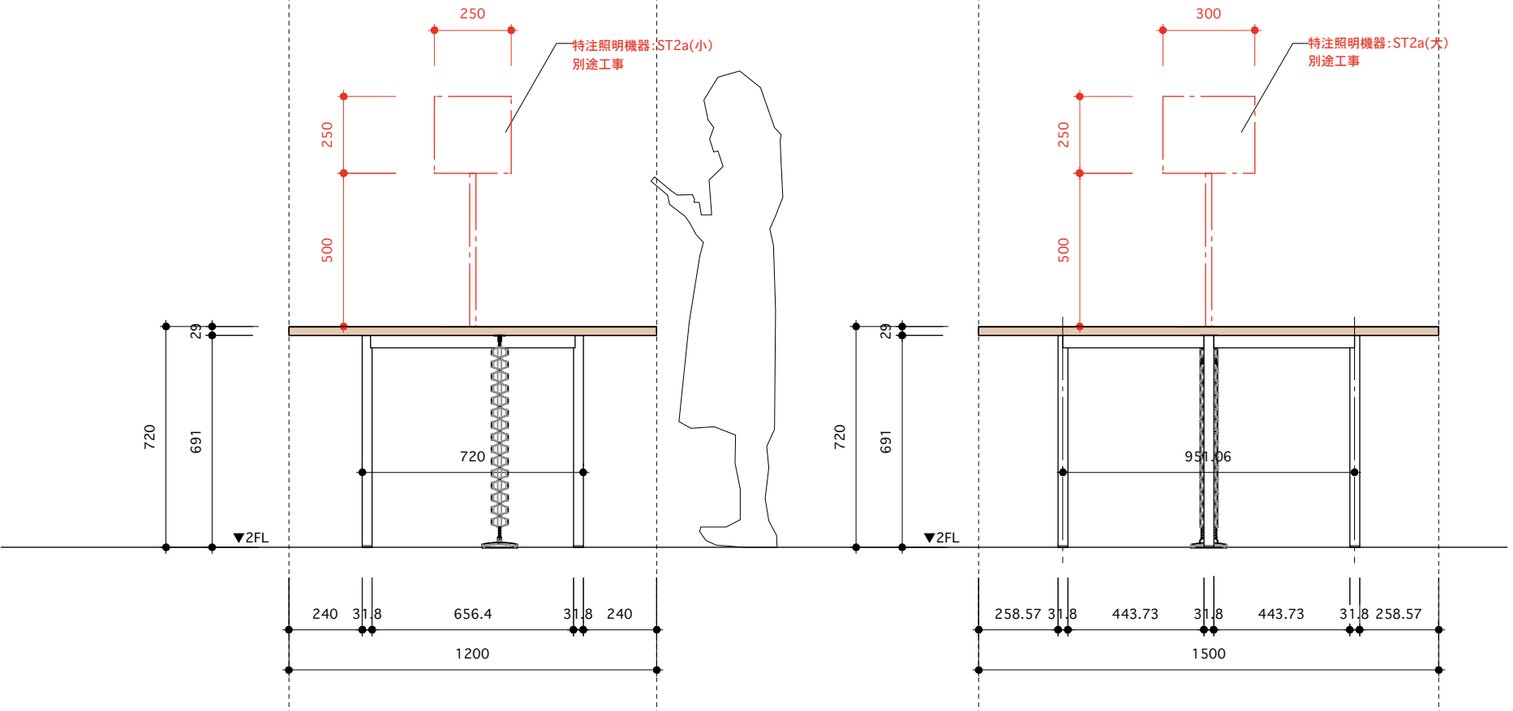


断面図詳細図 1/5

approval				

記号	Fb-オ1	名称	照明デスク	縮尺	1/20	階	数量
						2	1
仕様	仕上：天板：ラミネート合板9㎜積層プラネットオイル塗装 トップ/メラミン化粧板 脚：St32×32角パイプ焼付塗装 照明器具（別途工事）						

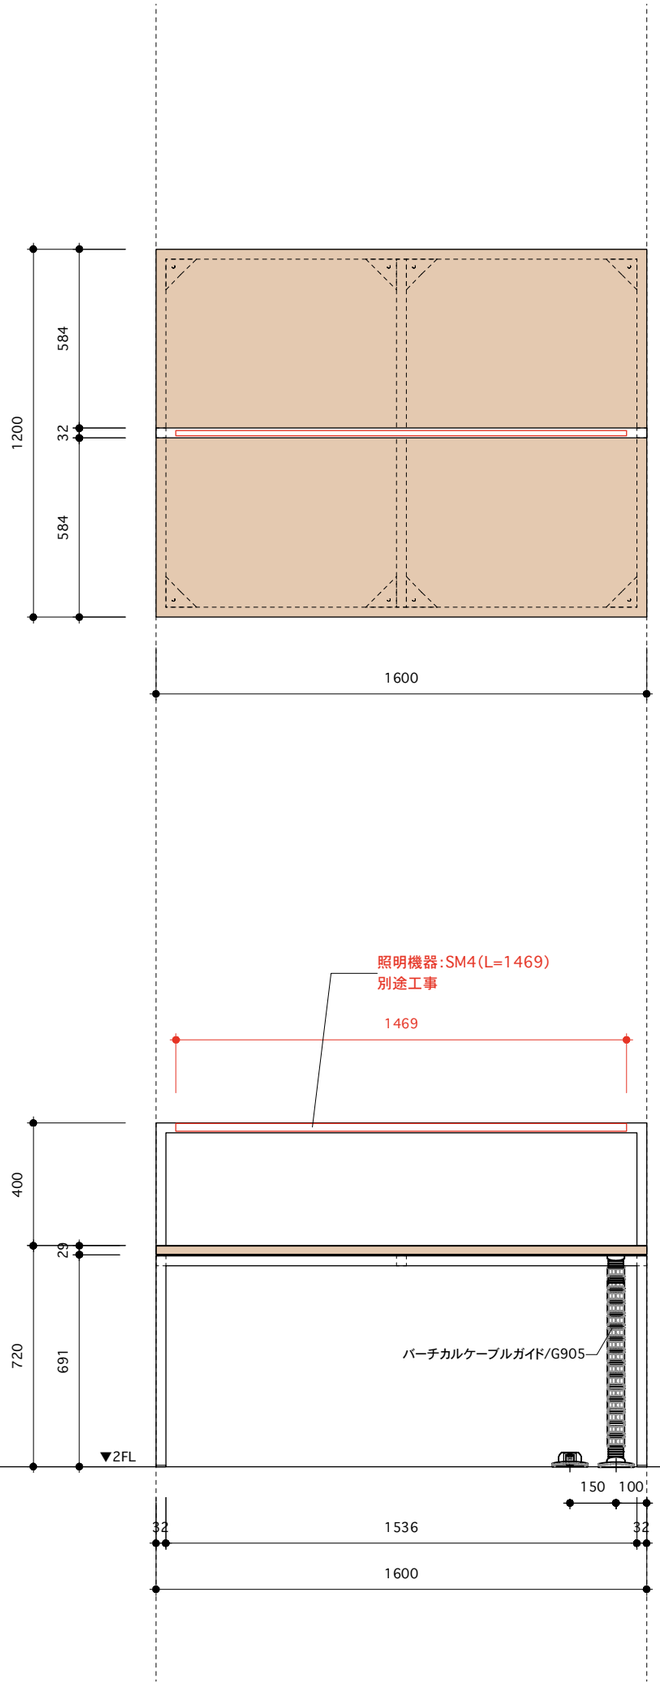

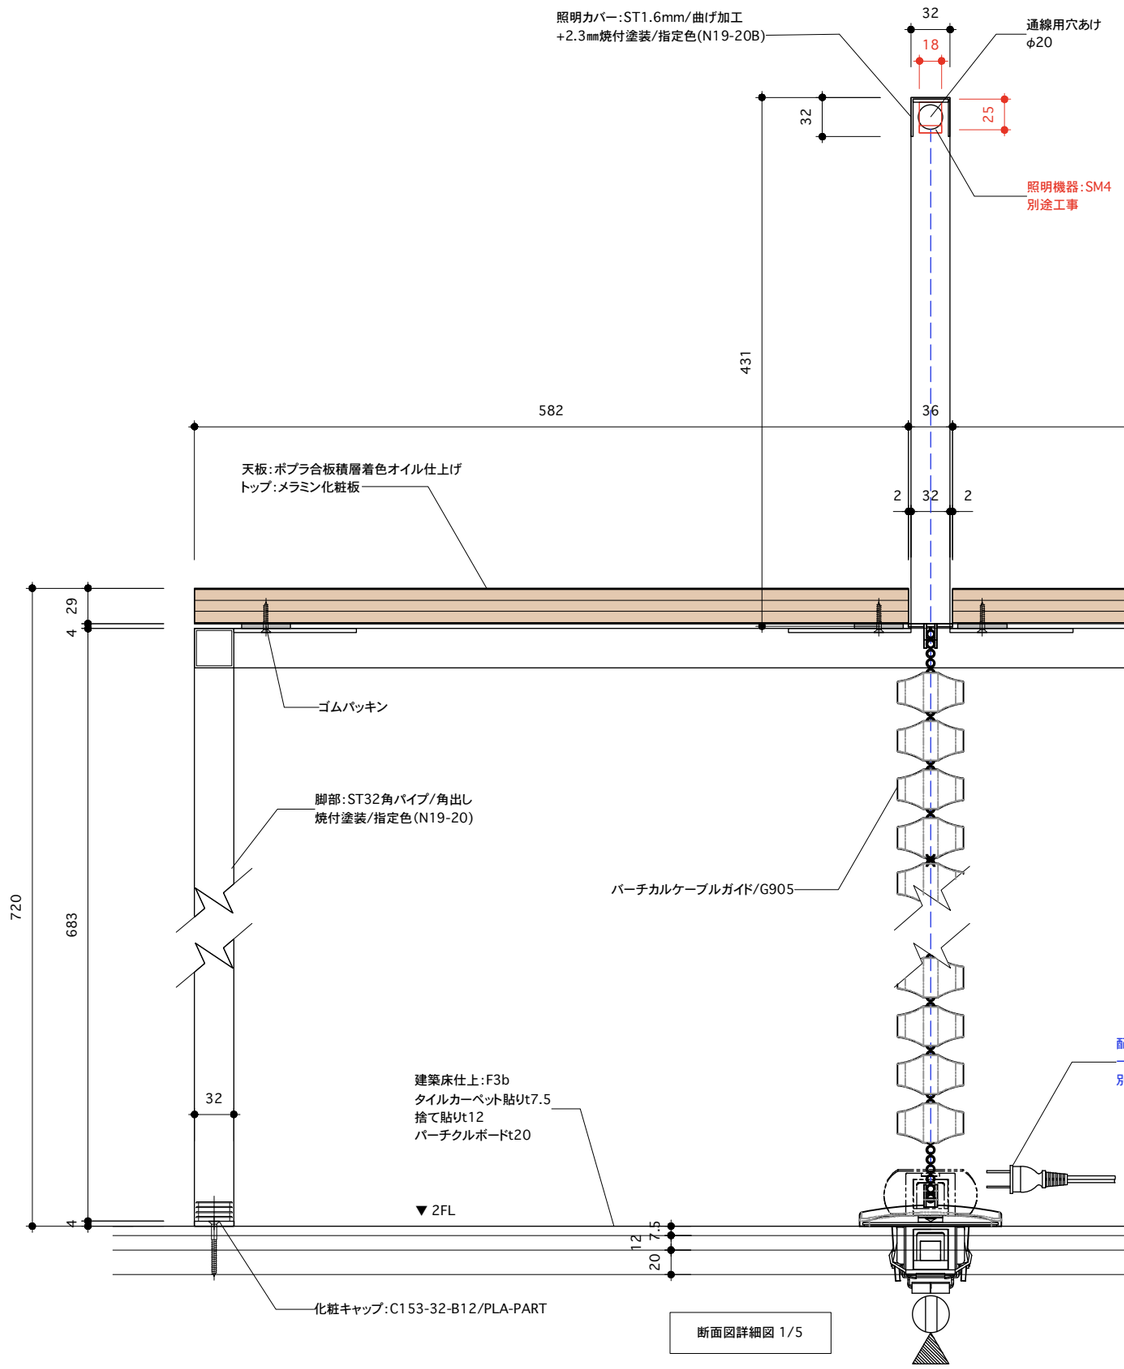



断面図詳細図 1/5

approval				


記号	Fb-オ2	名称	照明デスク	縮尺	1/20	階	数量
						2	1


仕様
仕上：天板：ラミネート合板9㎜積層プラネットオイル塗装
トップ/メラミン化粧板
脚：St32×32角パイプ焼付塗装
照明器具（別途工事）

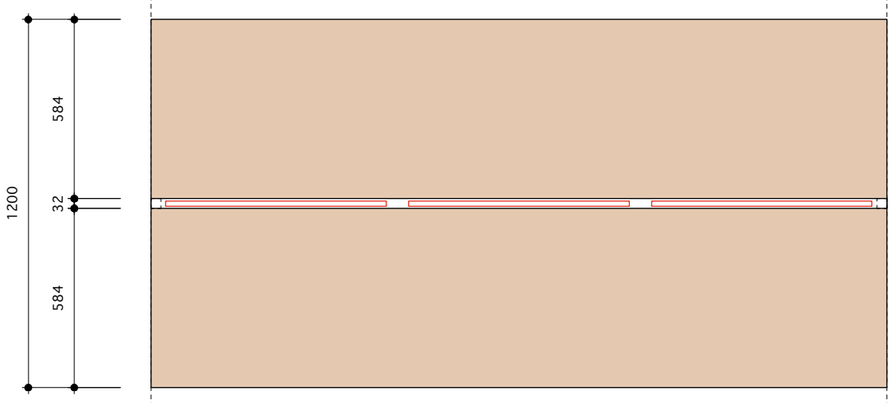

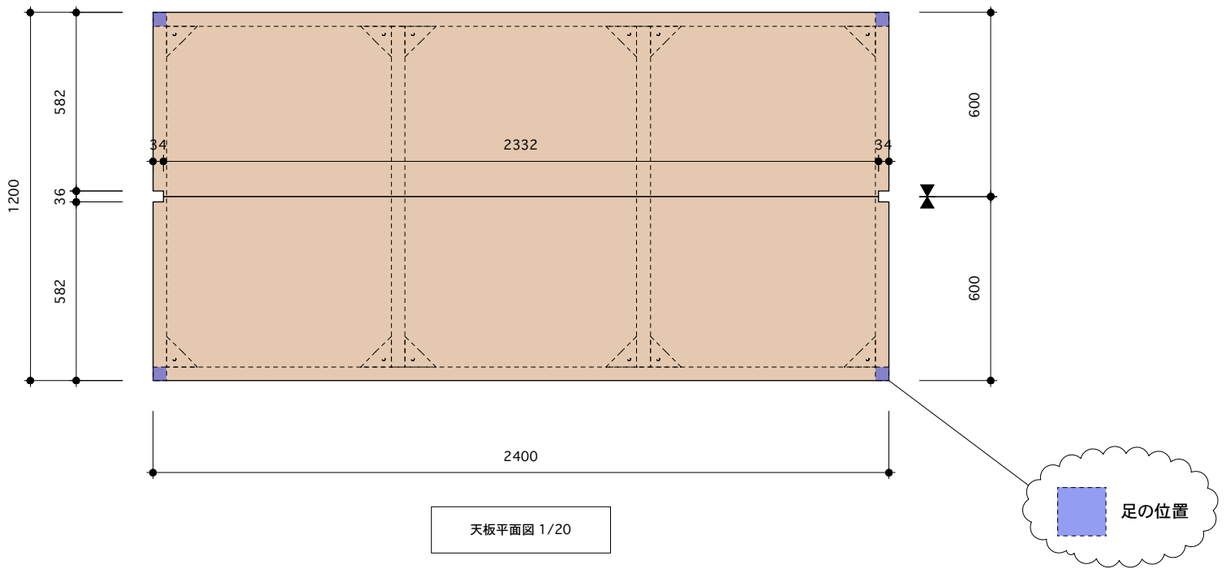


天板平面図 1/20

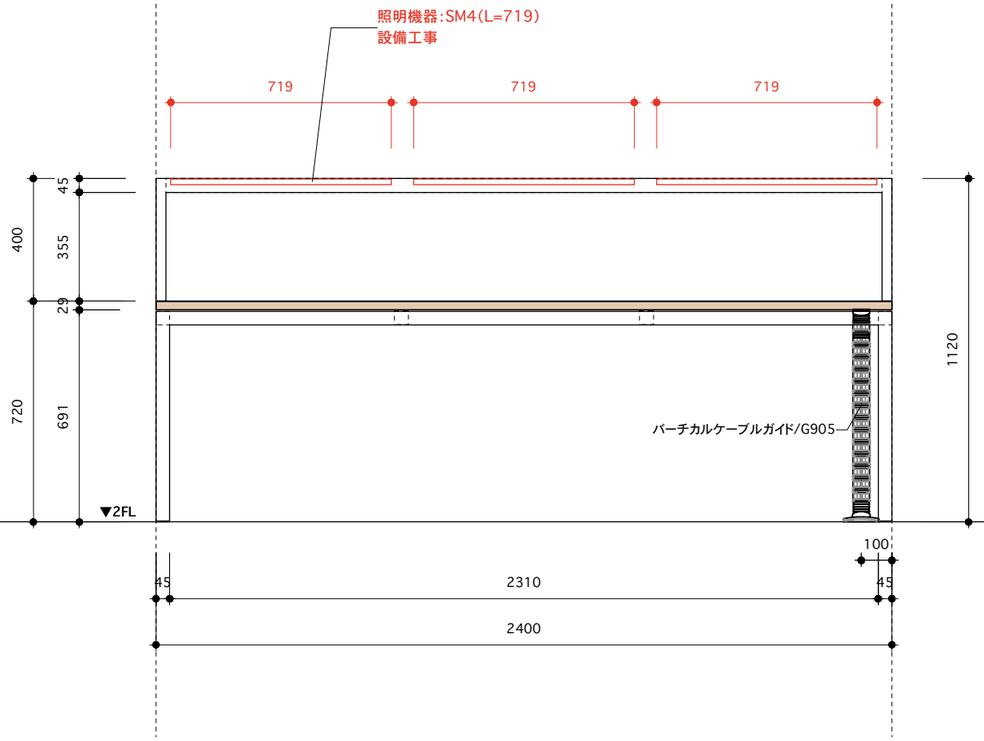

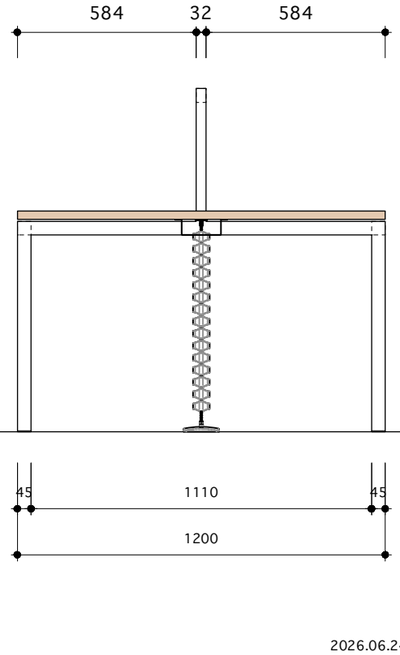



※詳細図：Fb-オ1と同じ

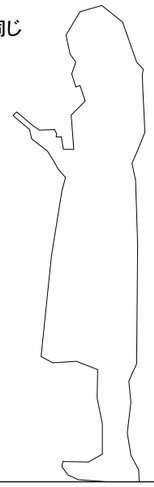


approval				

記号	Fb-キ	名称	四角デスク	縮尺	1/20	階	数量
						2	3
仕様	仕上：天板：ラミネート合板9㎜積層プラネットオイル塗装 トップ/メラミン化粧板TK-6634K 脚：St32×32角パイプ焼付塗装						

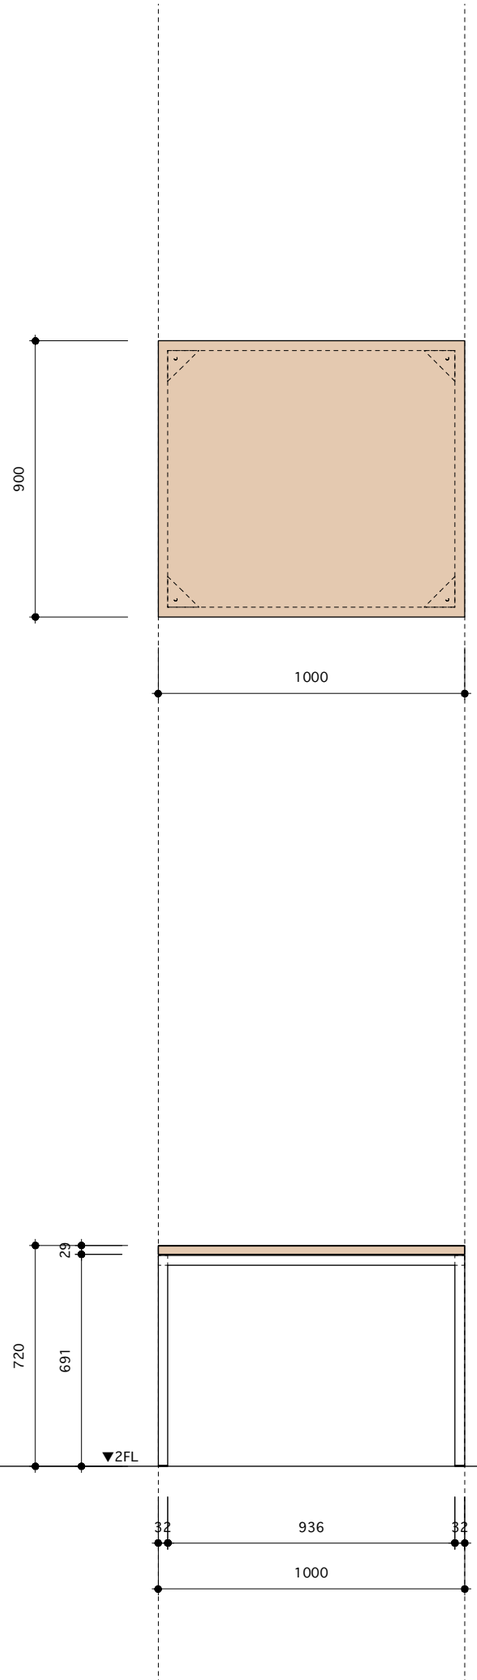

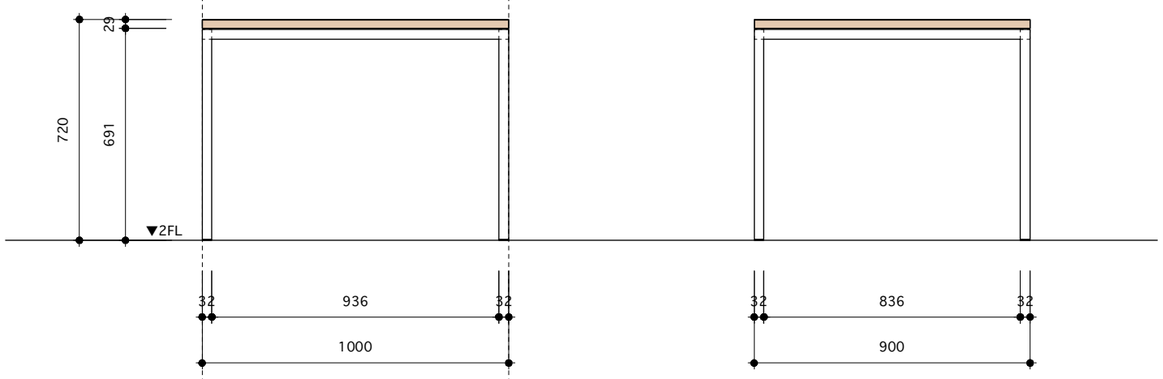


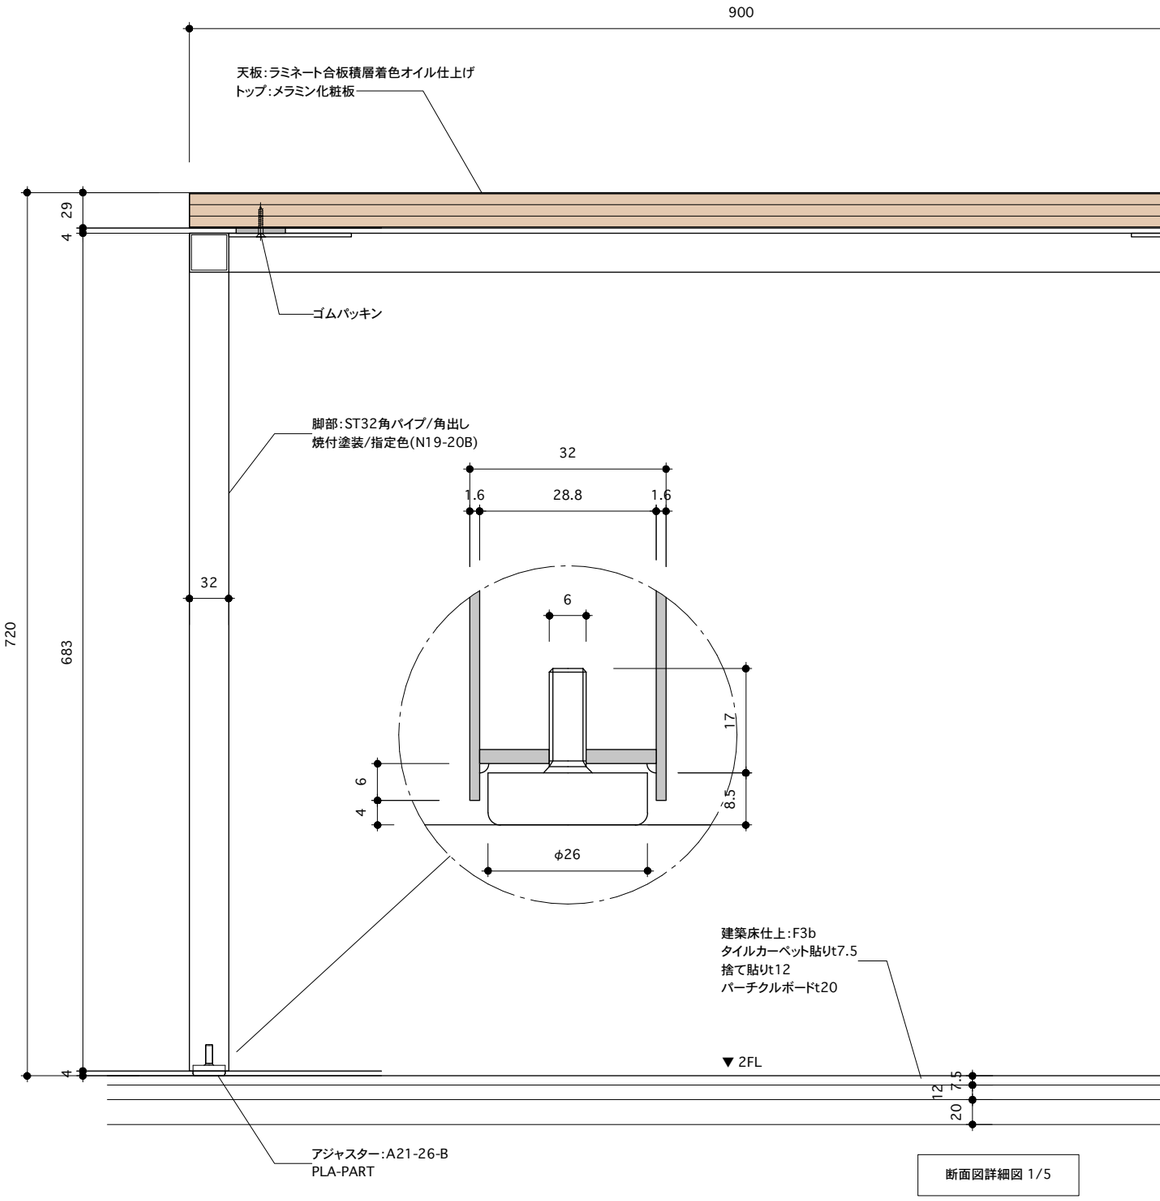



断面図詳細図 1/5


approval				

記号	Fb-ケ1	名称	照明デスク	縮尺	1/20	階	数量
						2	1
仕様	仕上：ラミネート合板9㎜積層プラネットオイル塗装 トップ/メラミン化粧板 コンセント・スイッチ別途工事						

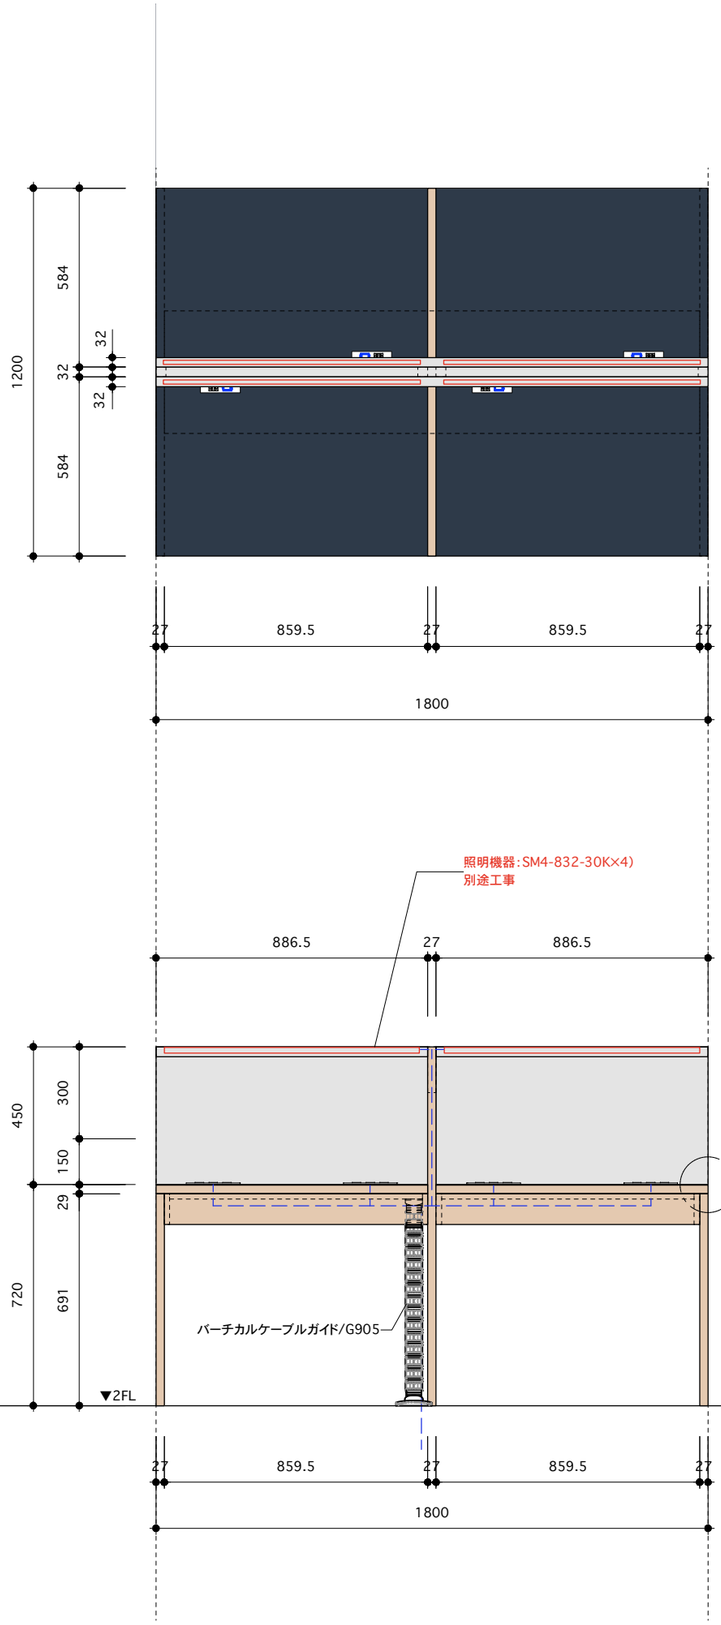

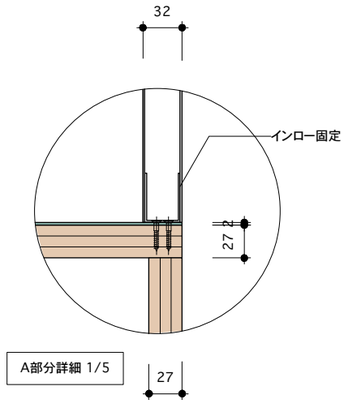

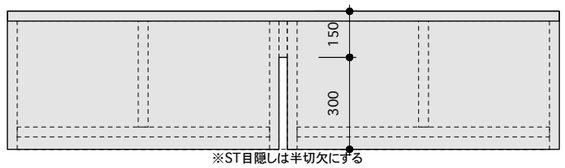


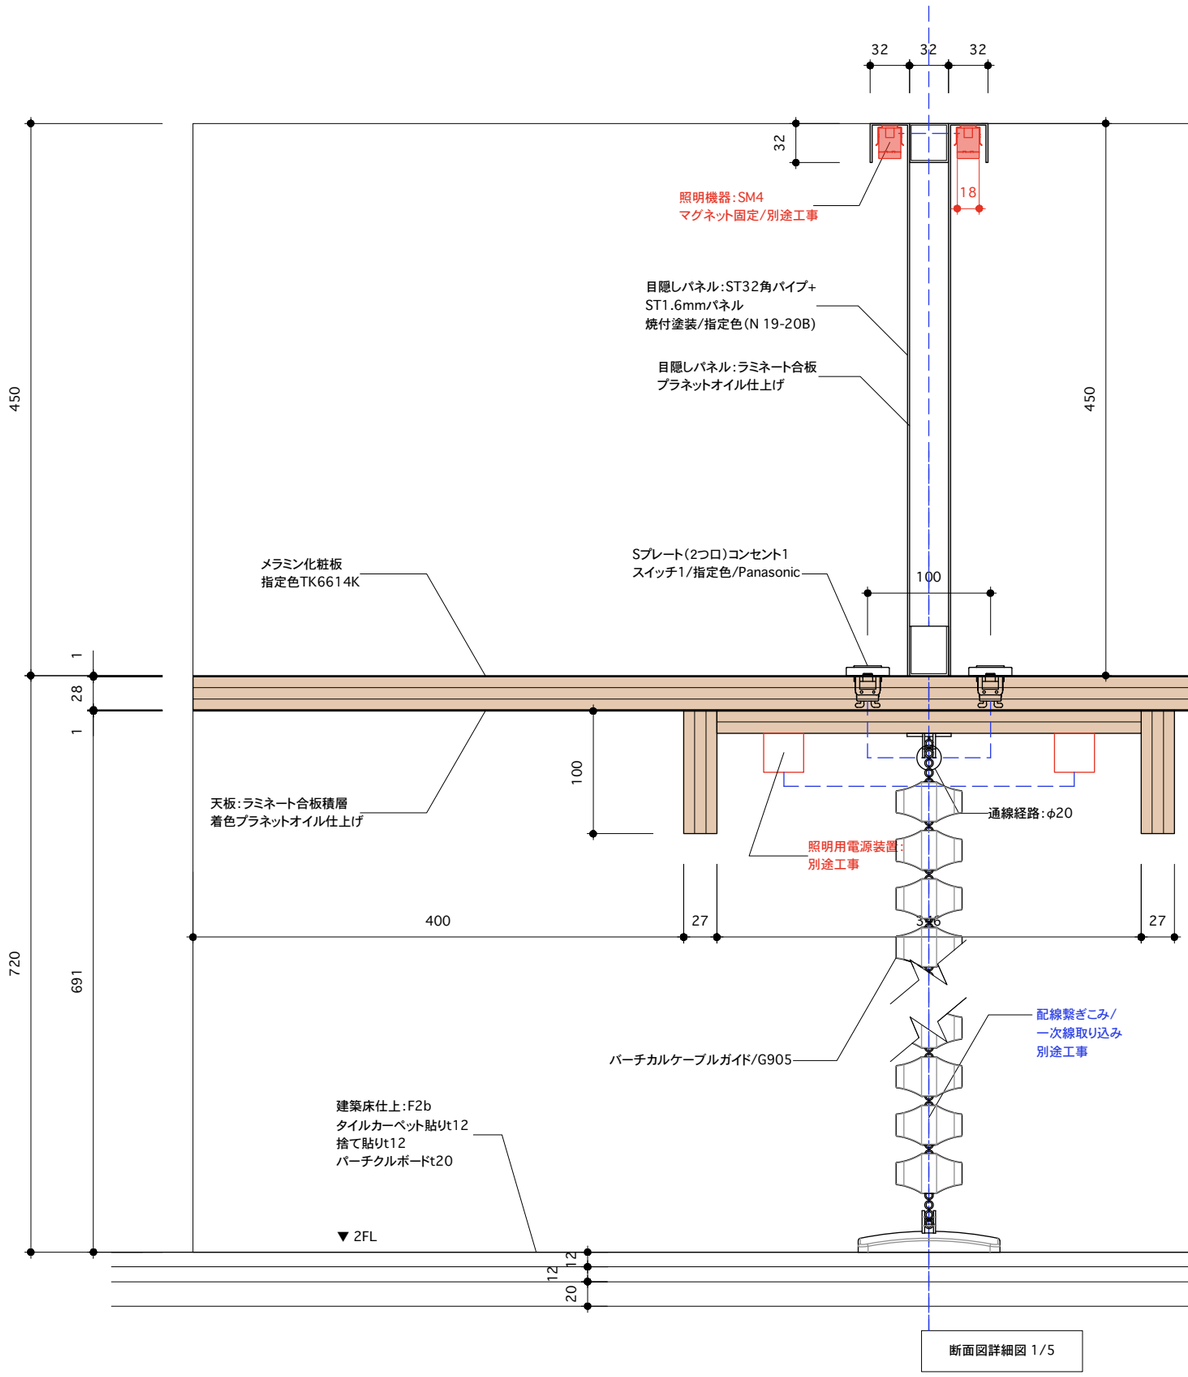


断面図詳細図 1/5

approval				

記号	Fb-ケ2	名称	照明デスク	縮尺	1/20	階	数量
						2	1
仕様	仕上:ラミネート合板9㎜積層プラネットオイル塗装 トップ/メラミン化粧板TK6614K						

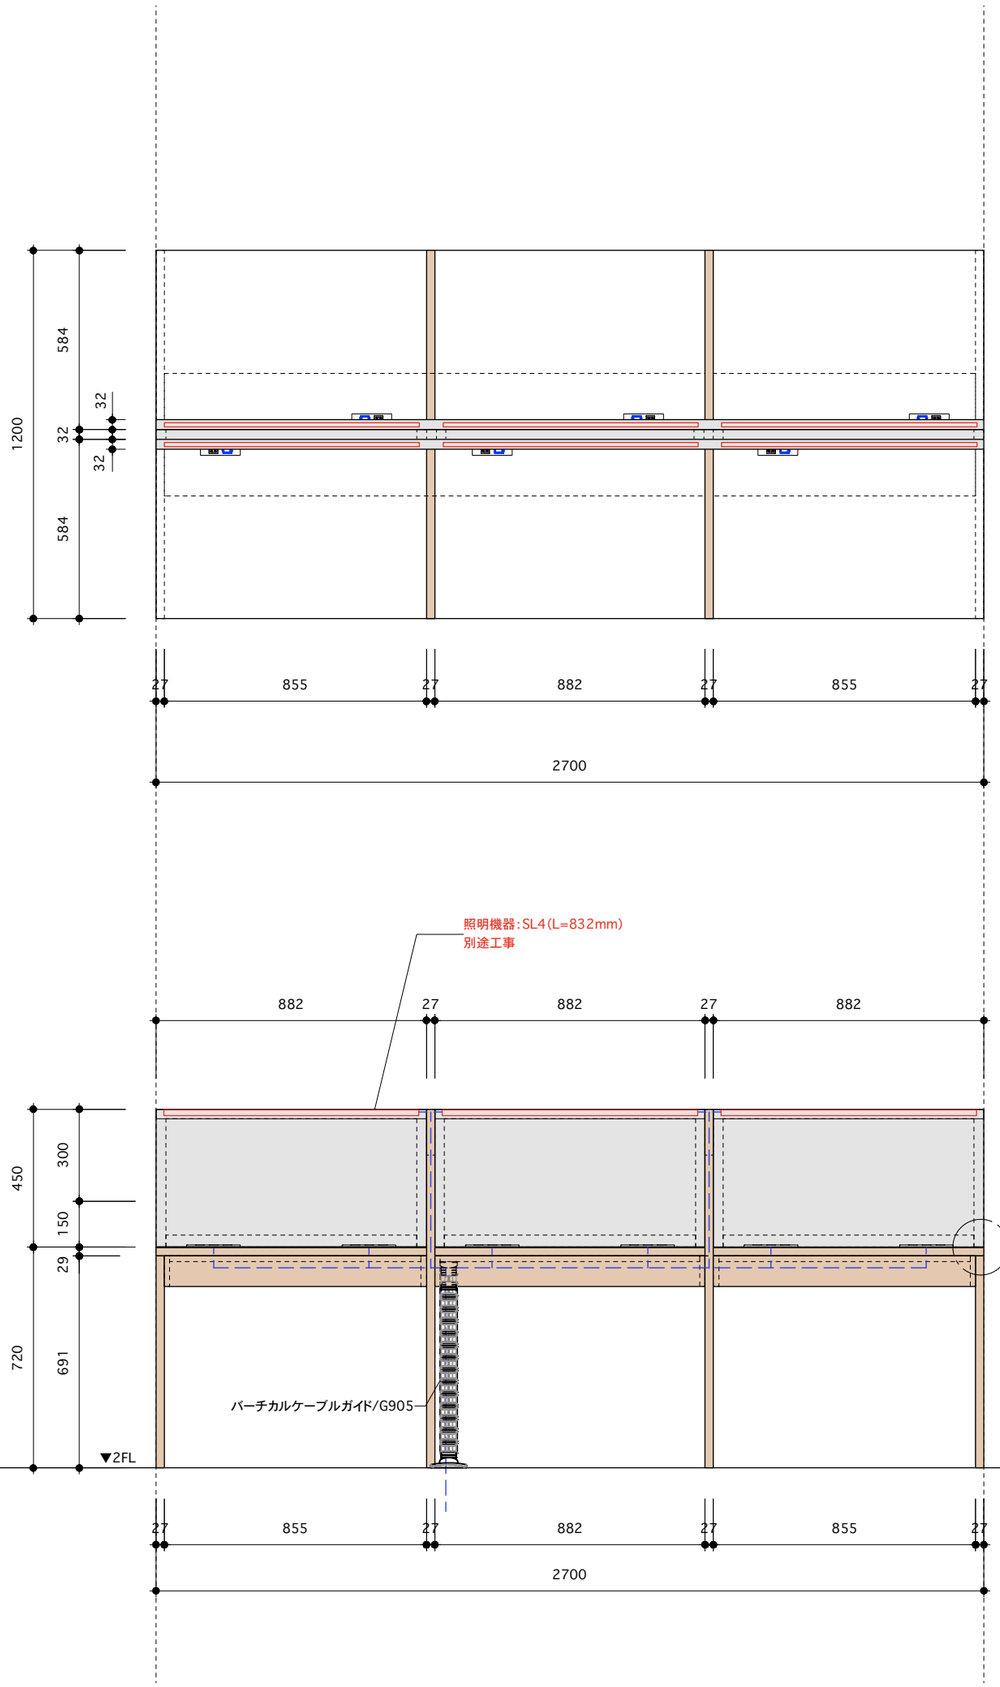

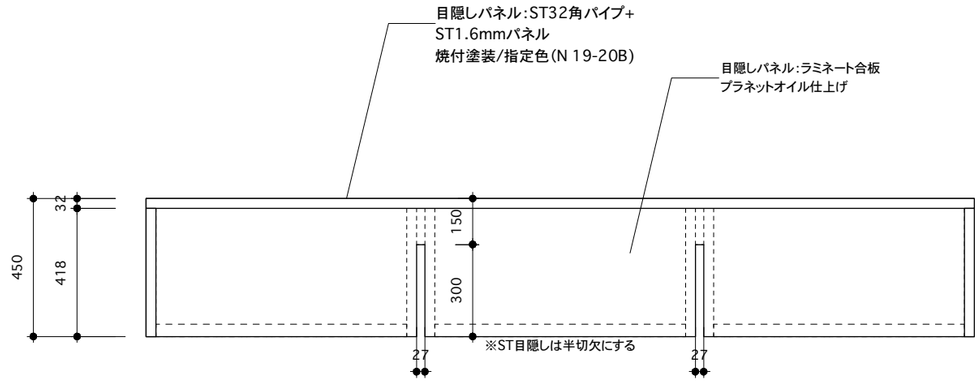



approval				


記号	Fb-コ	名称	展示台	縮尺	1/10	階	数量
						1	3
仕様	仕上:1F/ラミネート合板9㎜積層 プラネットオイル塗装/アジャスターW 仕上:2F/ラミネート合板9㎜積層 プラネット着色オイル塗装/アジャスターBL					階	数量
						2	2


※4サイズ(5個)=1セット

Lサイズ :w600×d600×h600---1台
Mサイズ :w540×d540×h520---1台
Sサイズ :w480×d480×h440---1台
SSサイズ:w420×d420×h175---2台

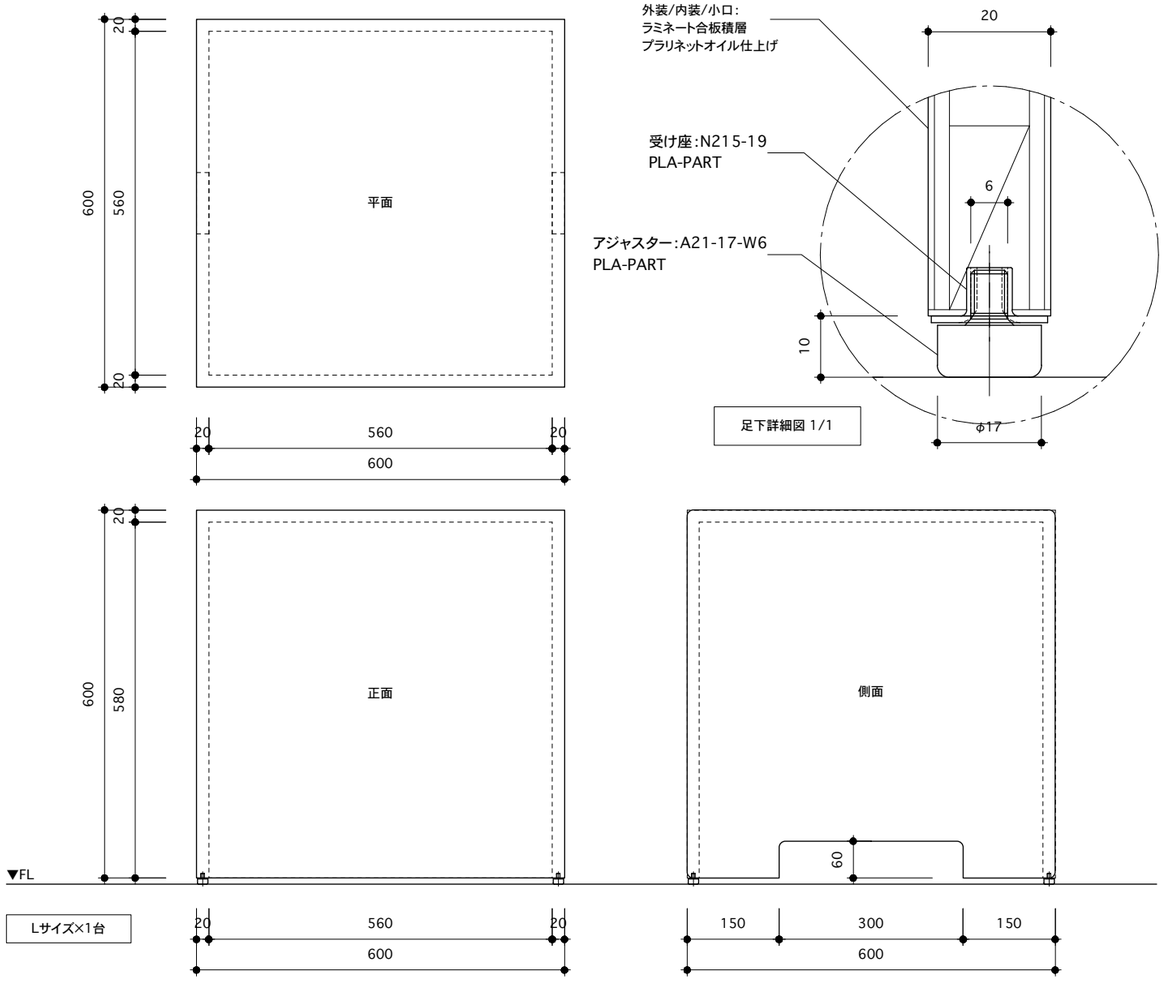

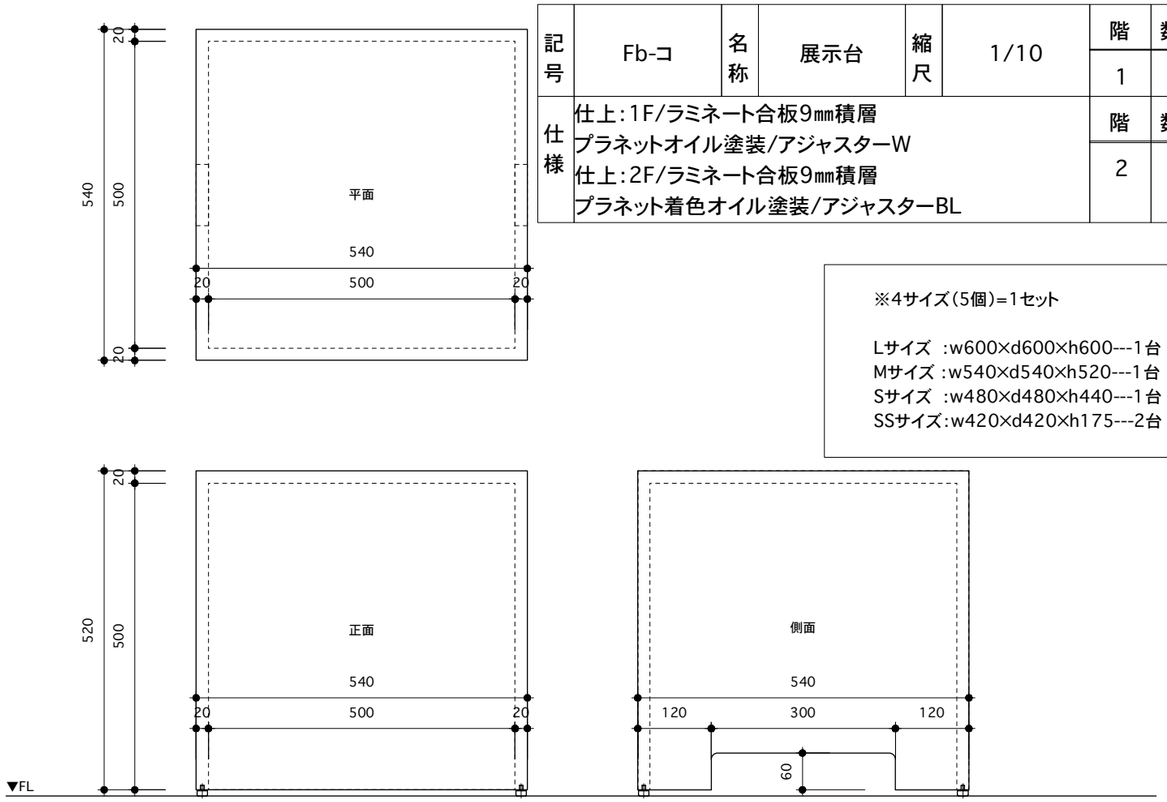

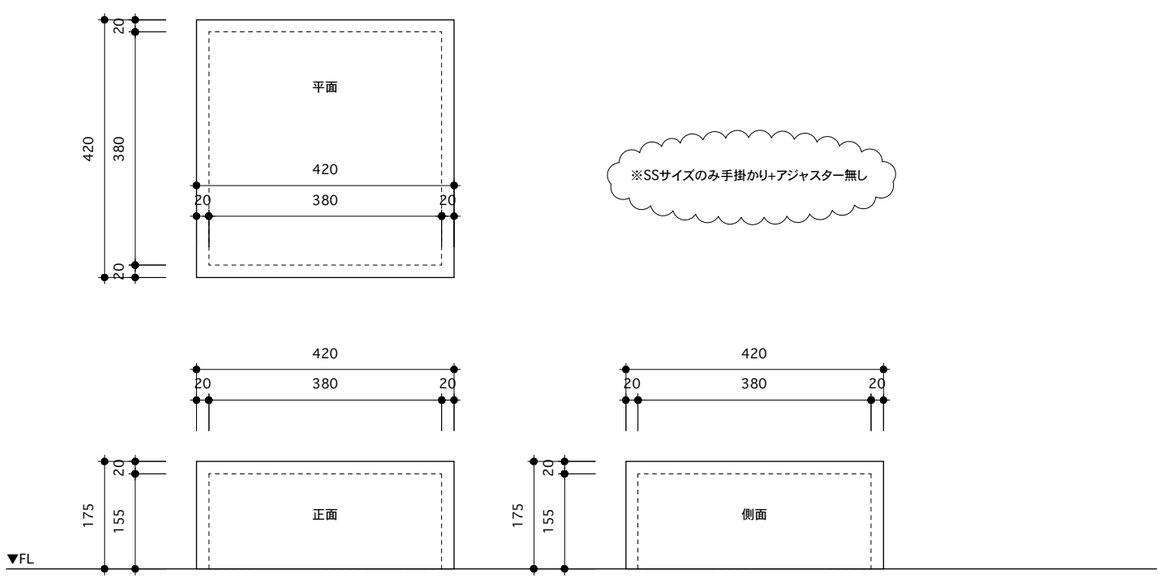

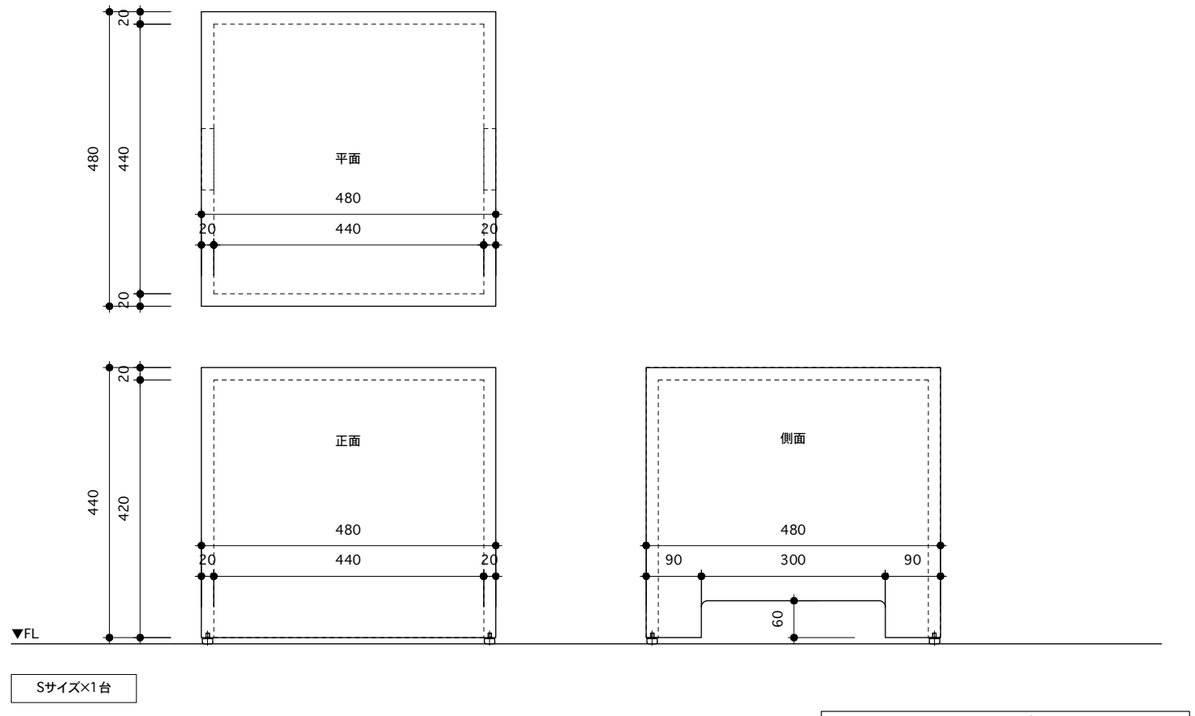


approval				


記号	Fb-コ	名称	展示台	縮尺	1/10	階	数量
						1	3
仕様	仕上：1F/ラミネート合板9㎜積層 プラネットオイル塗装 仕上：2F/ラミネート合板9㎜積層 プラネット着色オイル塗装					階	数量
						2	2

※4サイズ（5個）=1セット


Lサイズ　：w600×d600×h600---1台
Mサイズ：w540×d540×h520---1台
Sサイズ　：w480×d480×h440---1台
SSサイズ：w420×d420×h175---2台

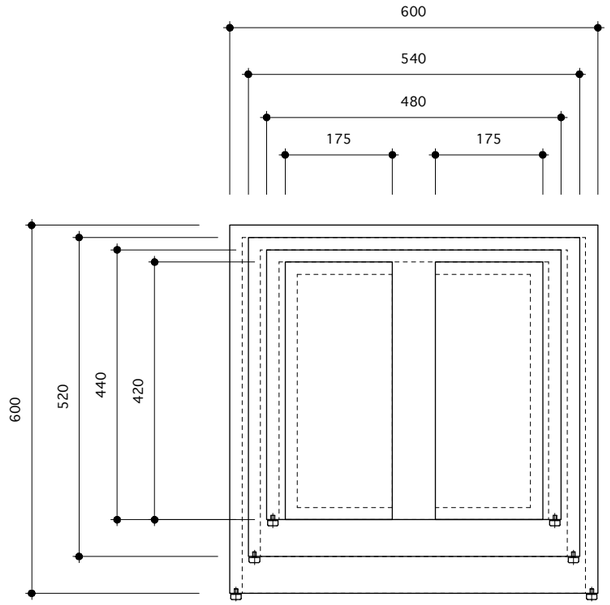

収納時平面図

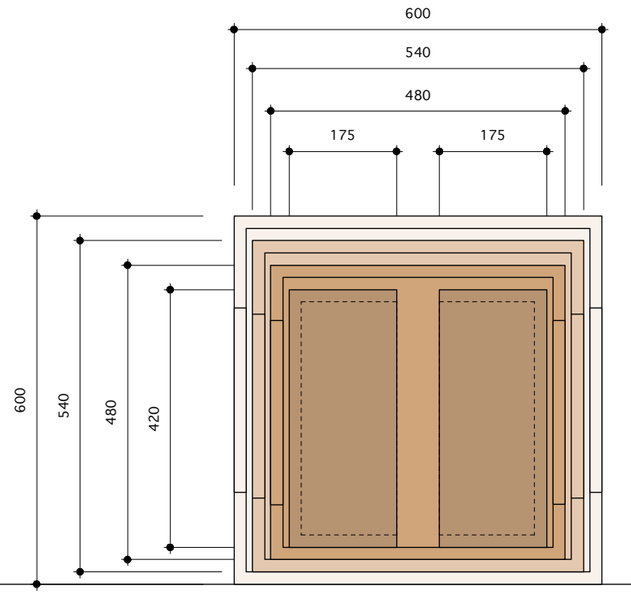


収納時正面図

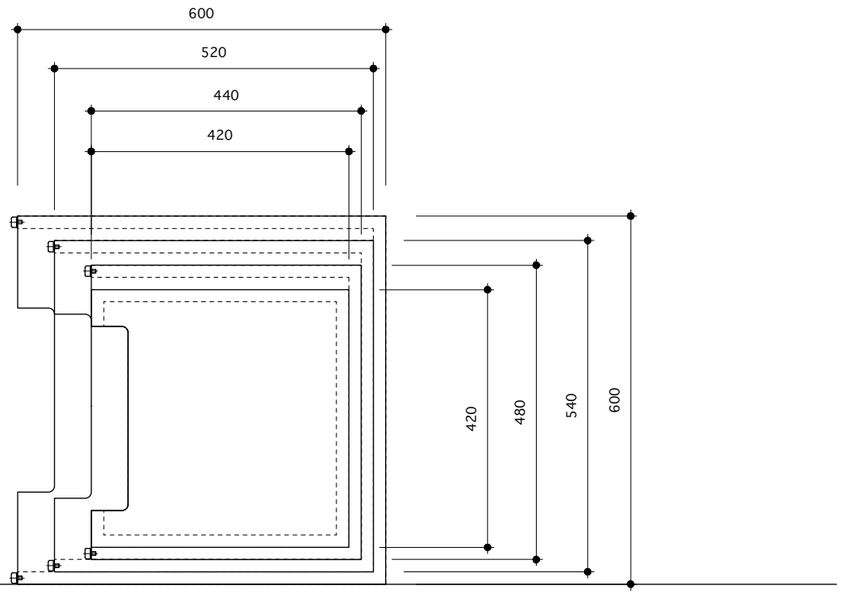


収納時側面図

approval				

記号	Fb-サ	名称	ひょうたん 可動テーブル	縮尺	1/10	階	数量
						2	1
仕様	仕上：天板：ラミネート合板9㎜積層プラネットオイル塗装 トップ/メラミン化粧板TK-6634K 脚：Stパイプ焼付塗装(N93) 制作図面提出						

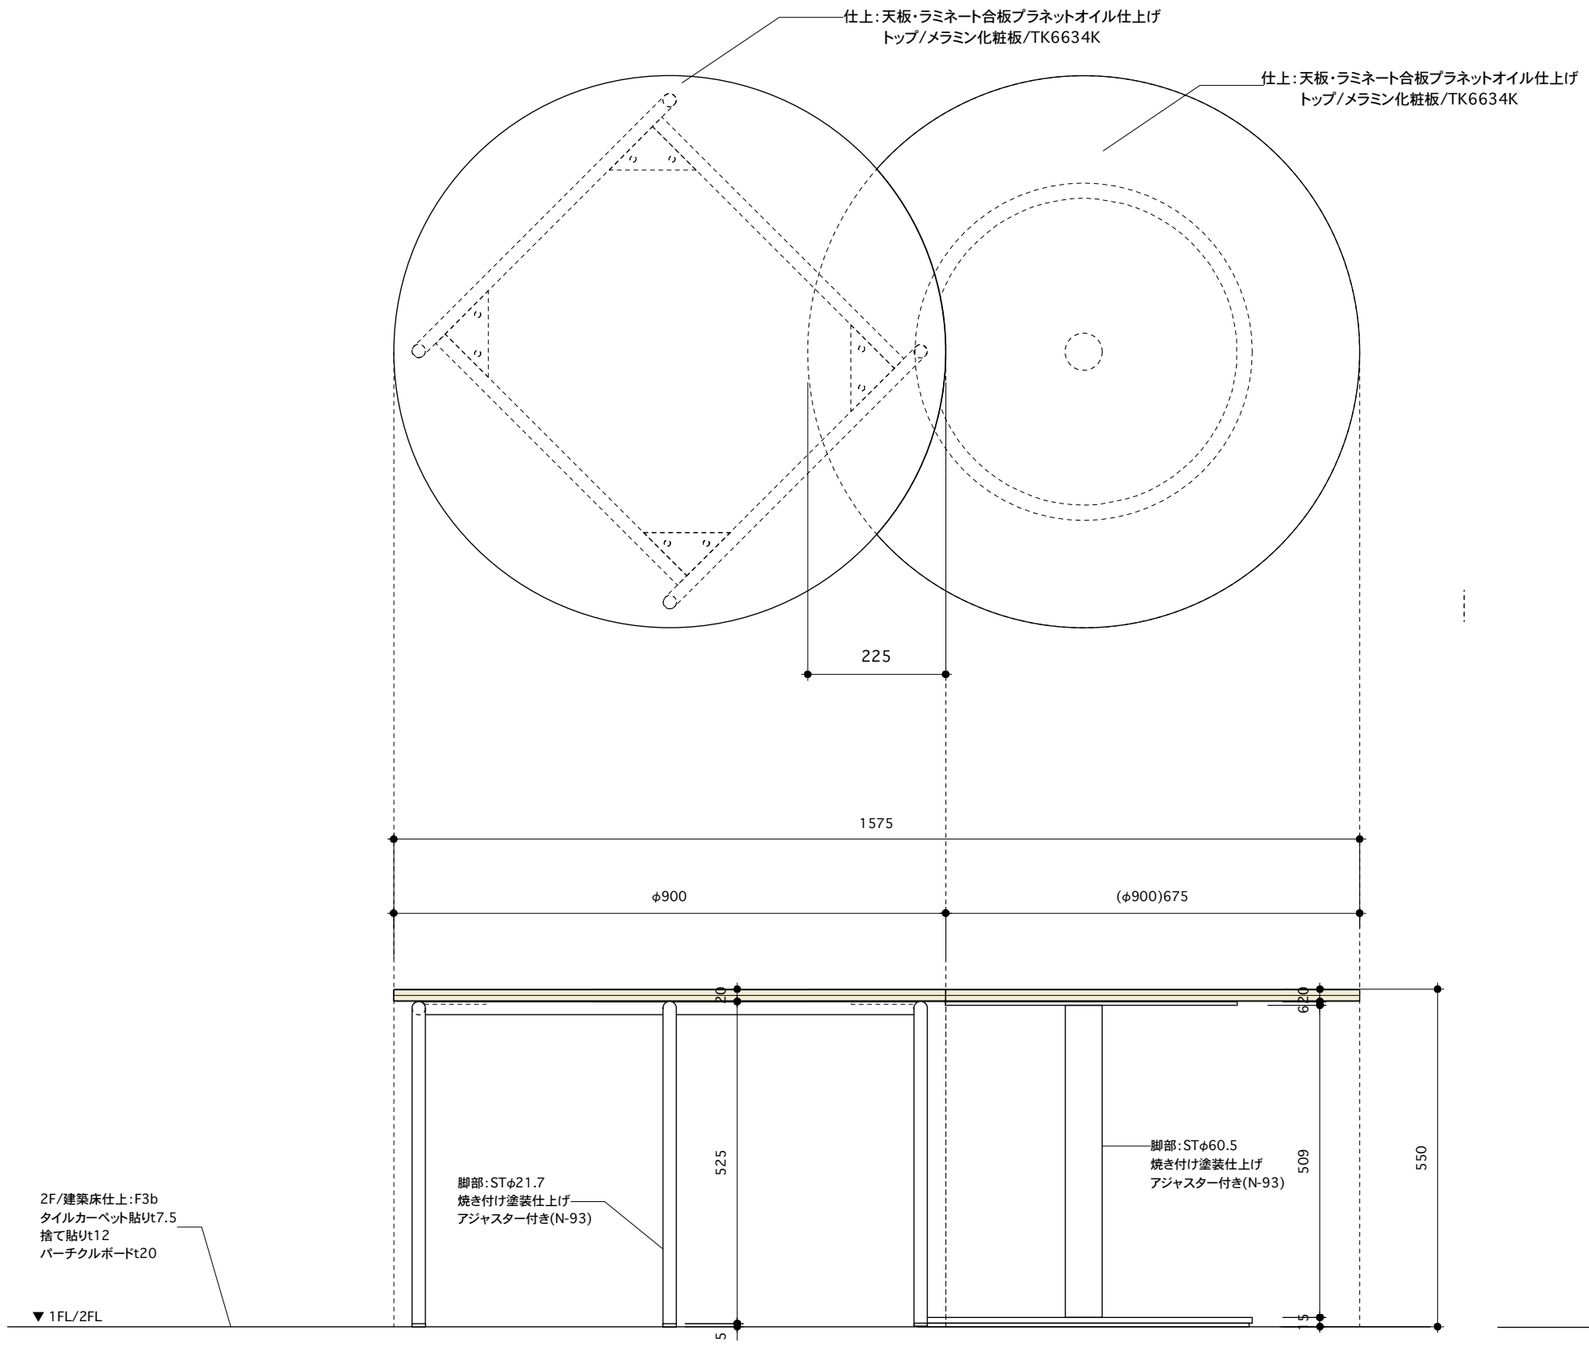

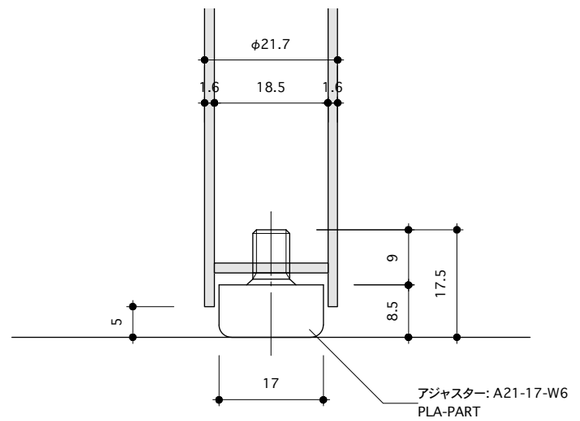



足下詳細図 1/1

approval				

A561 Project no: 5492 Project Title: 長与町新図書館等複合施設 product no: *-*** product Title: 2F児童開架/子供用テーブル Count: 4台 Scale: 1/10 (A3) Date: 2026.02.05 2026.06.12 ozaki 2026.08.26 ozaki Drawn By: m.inoo Key no: Fb-15

記号	Fb-ク	名称	ひょうたん テーブル(大)	縮尺	1/20	階	数量
						2	1
仕様	仕上:天板:ラミネート合板9㎜積層プラネットオイル塗装 トップ/メラミン化粧板TK-6634K 脚:St32×32角パイプ焼付塗装(N19-20B)						

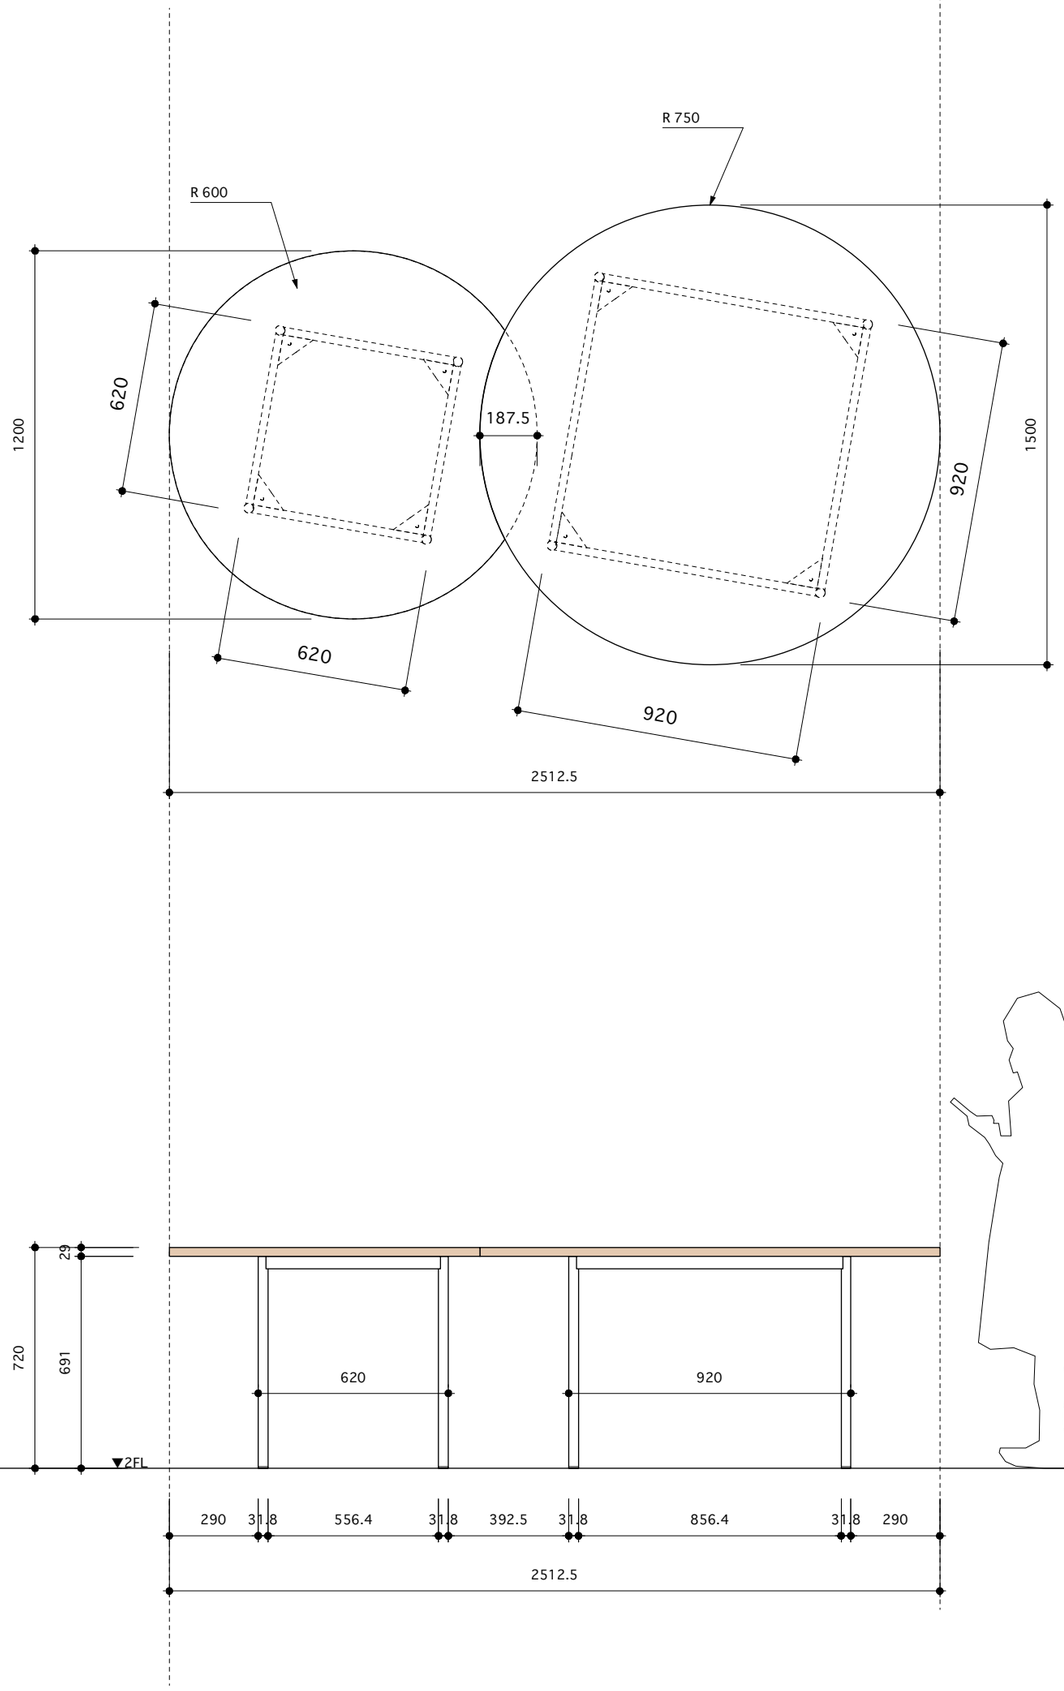


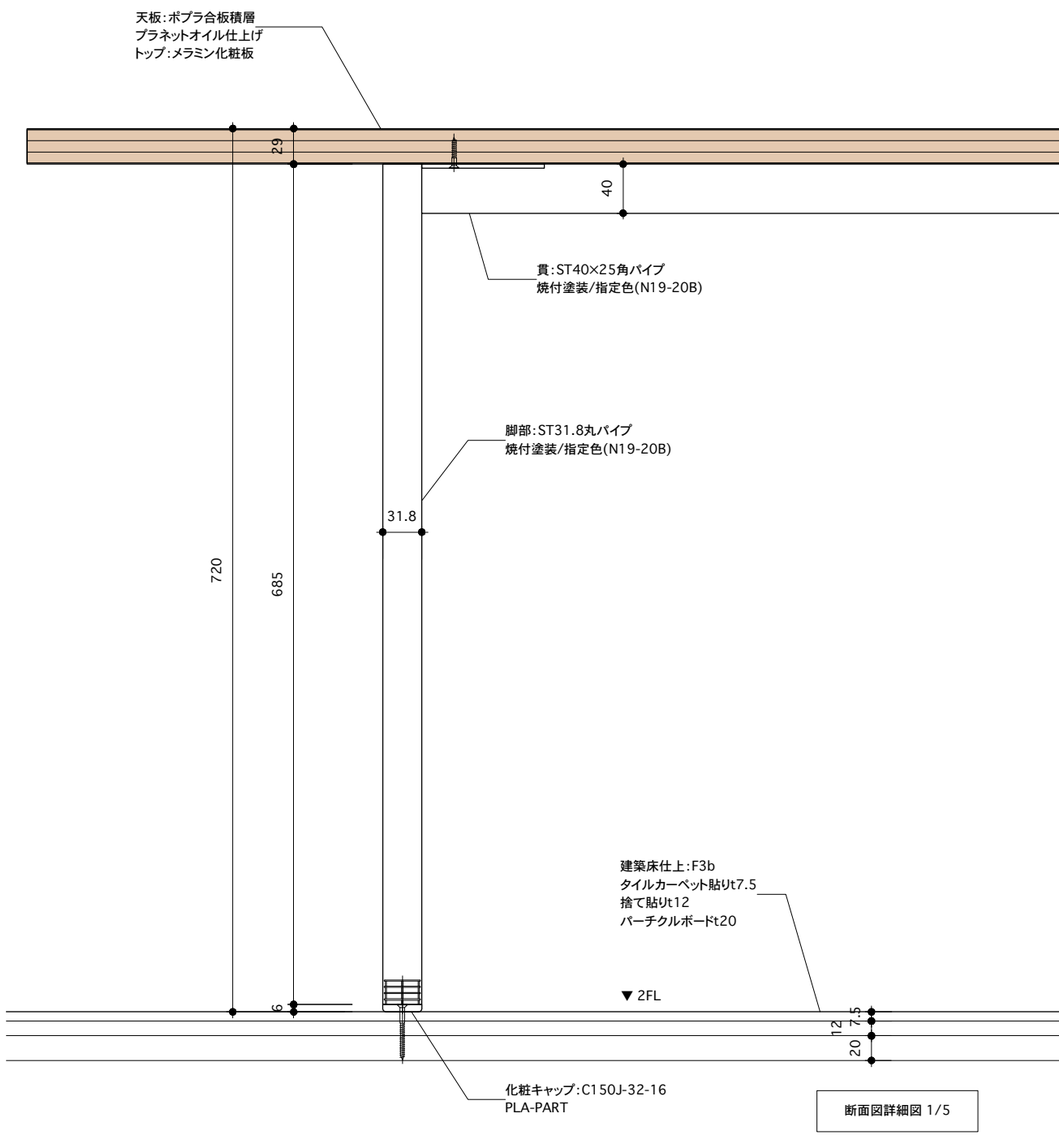



断面図詳細図 1/5

approval				

記号	Fb-シ	名称	壁面本棚	縮尺	1/20	階	数量
						2	1
仕様	仕上：天板：ラミネート合板9㎜積層プラネットオイル着色塗装 金物：St1.6㎜折曲げ焼付塗装(N19-20B)						

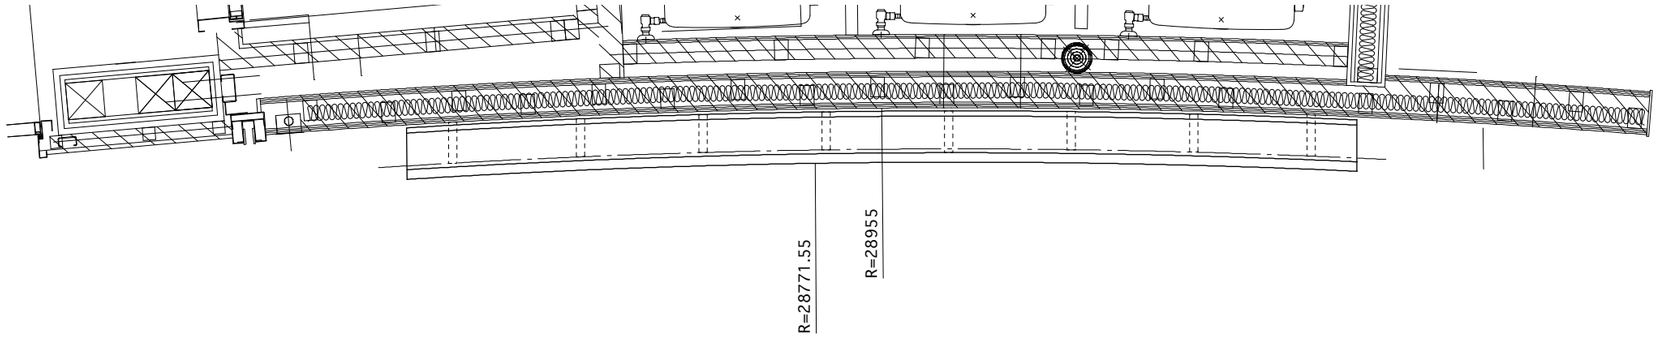

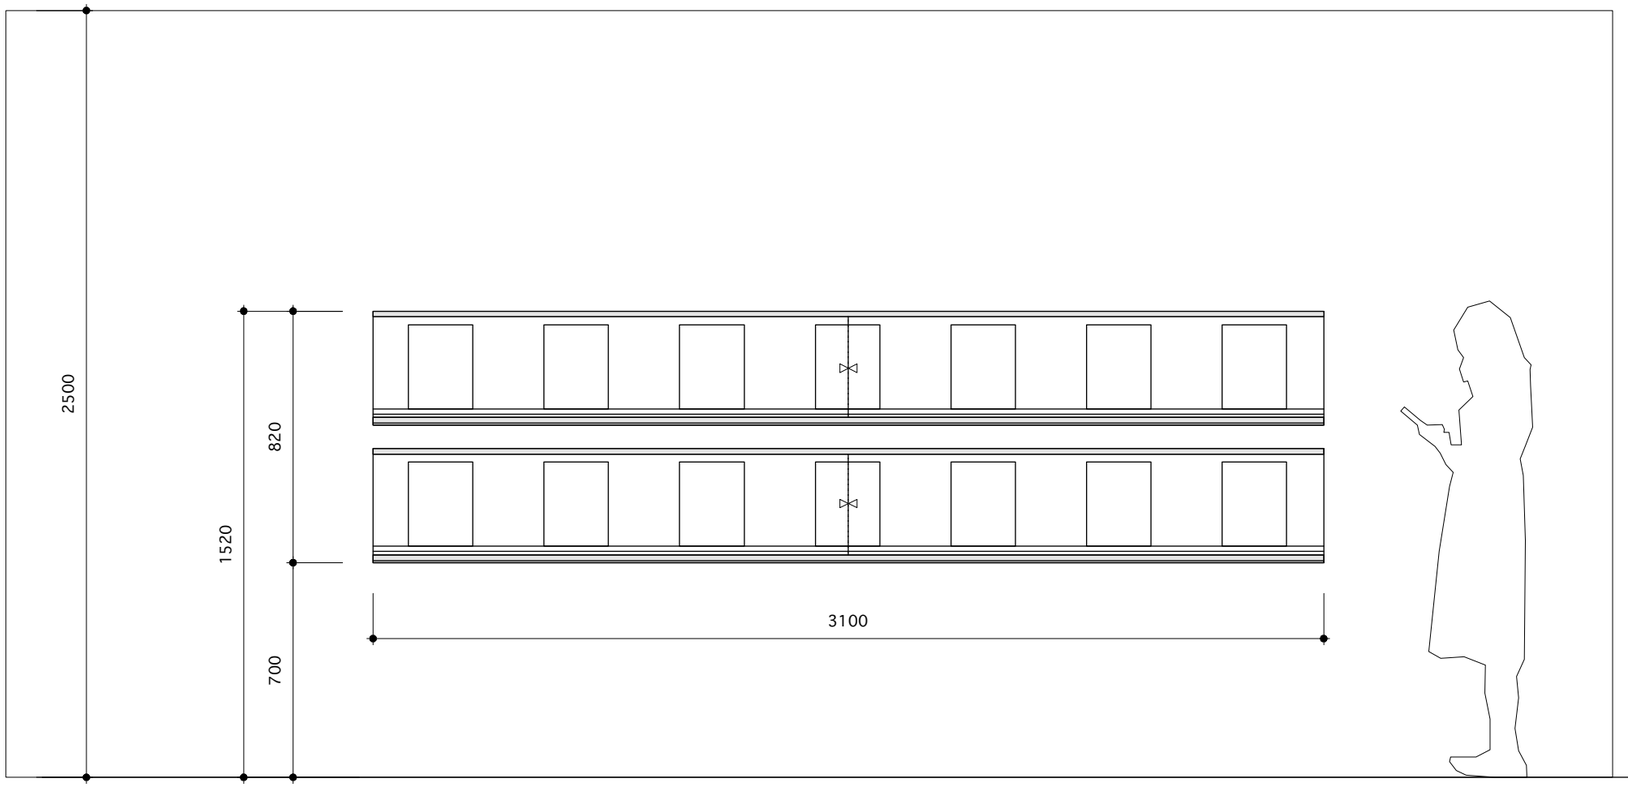


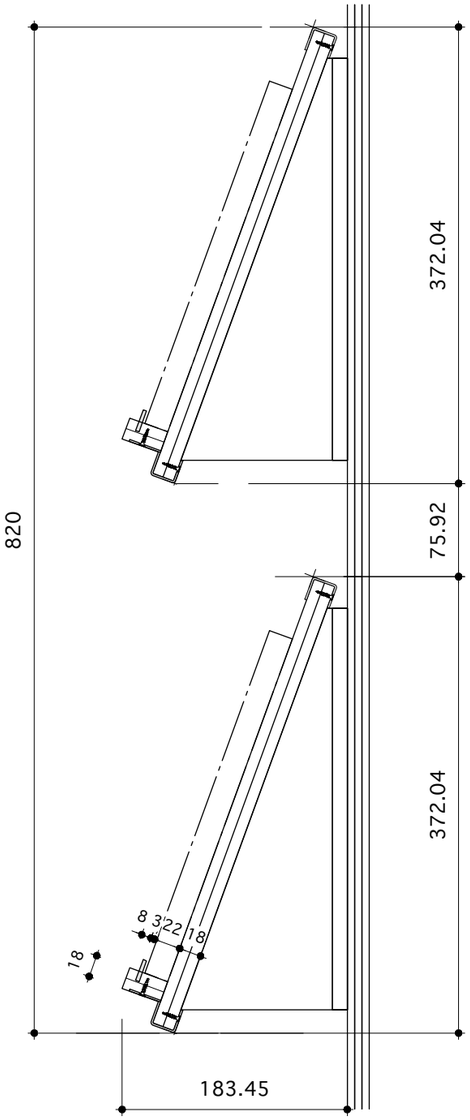


approval				

A561 Project no: 5492 Project Title: 長与町新図書館等複合施設 product no: *-*** product Title: 2F 階段上面陳書架 Count: 各1式 Scale: 1/20 1/5(A3) Date: 2026.08.26 Drawn By: ozaki Key no: Fb-シ

記号	Fb-ス	名称	マグネットボード	縮尺	1/10	階	数量
						1	1
仕様	仕上：天板：ラミネート合板9㎜積層プラネットオイル着色塗装 金物：St2.3㎜焼付塗装(N19-20B) ARシリーズソリットカラー/3M orメラタック/aicaフィルム貼り						

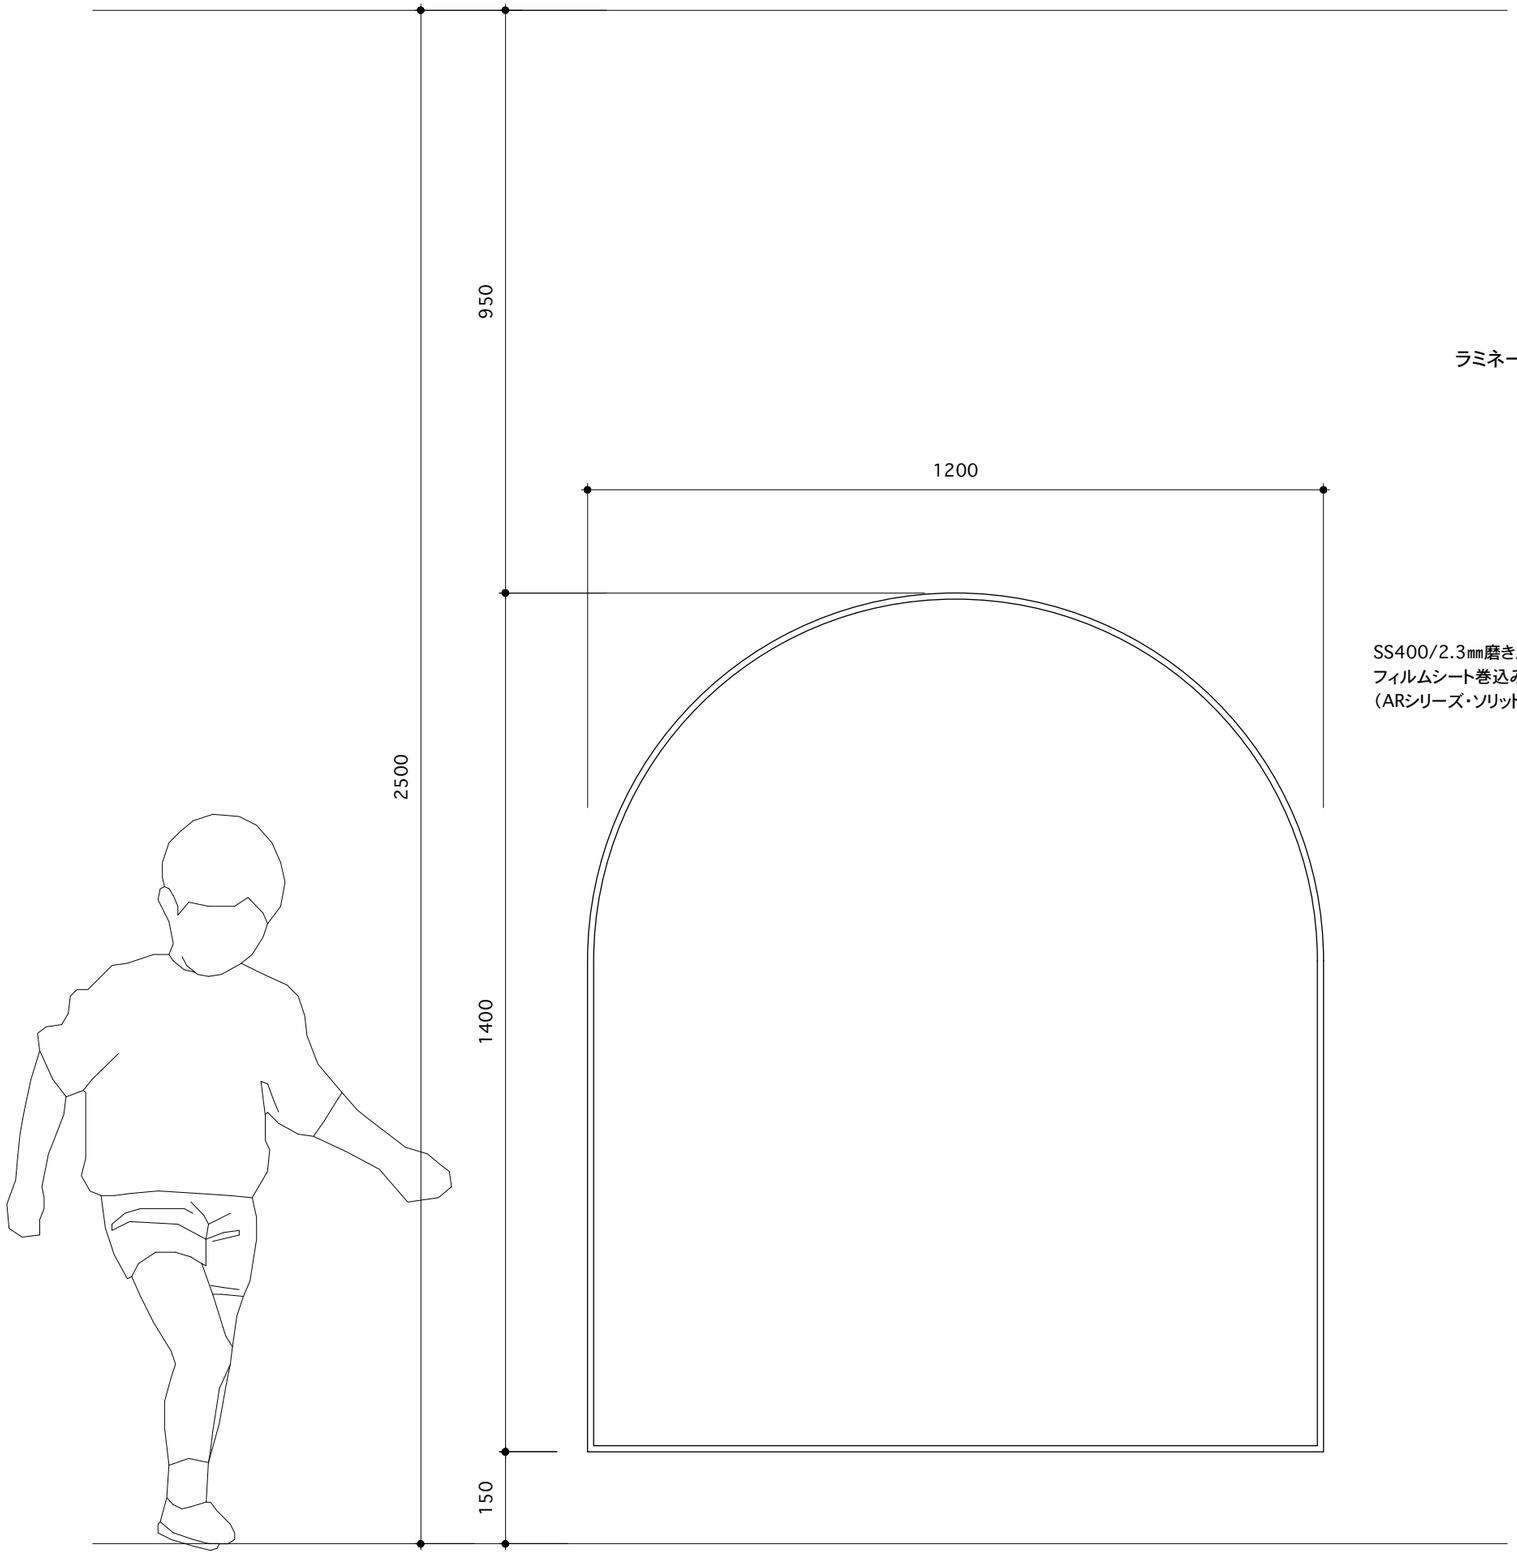

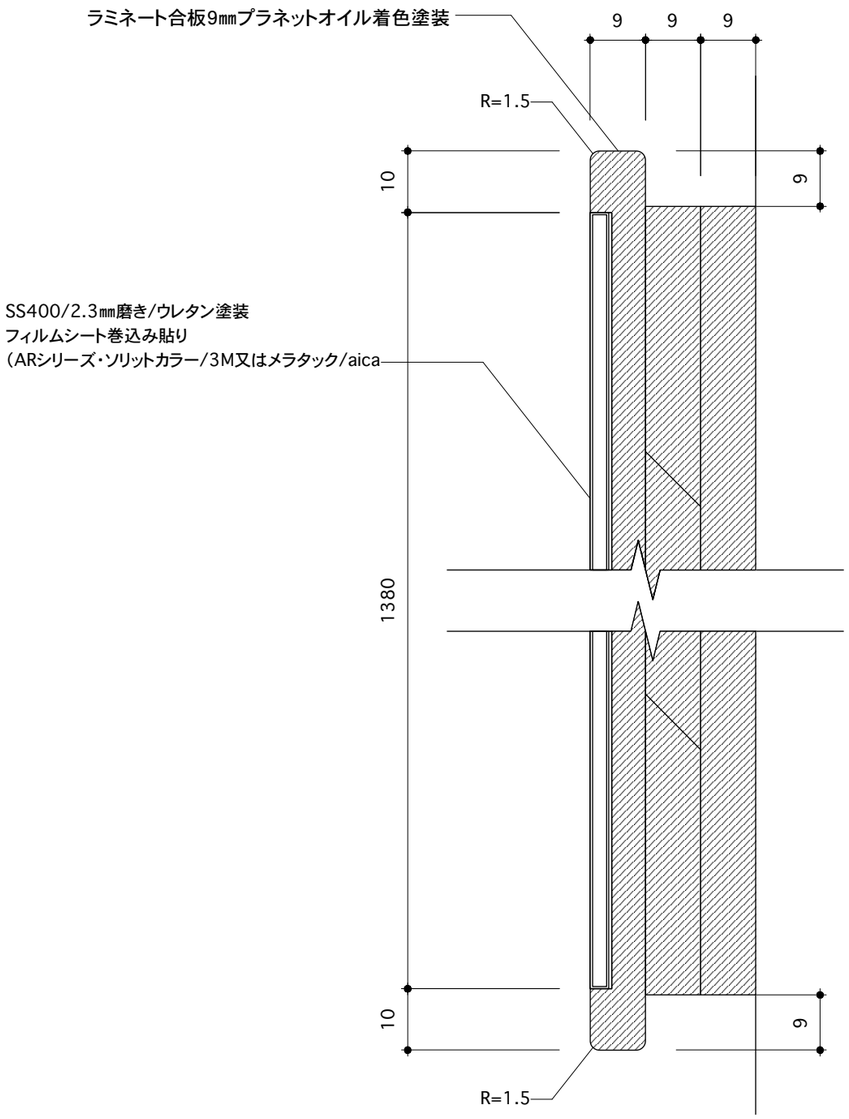

approval				

A561 Project no: 5492 Project Title: 長与町新図書館等複合施設 product no: *-*** product Title: 1F おやこのあそびば Count: 各1式 Scale: 1/10 1/1(A3) Date: 2026.08.26 Drawn By: ozaki Key no: Fb-ス