


議案第58号

長与北小学校校舎外壁改修工事請負契約の締結について

上記議案を提出します。

令和2年7月17日

長与町長 吉田 慎

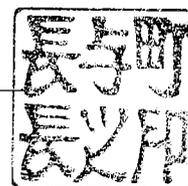

提案理由

長与北小学校校舎外壁改修工事請負契約を締結したいので、議会の議決を求める。

長与北小学校校舎外壁改修工事請負契約の締結について

次のとおり工事請負契約を締結したいので、地方自治法(昭和22年法律第67号)第96条第1項第5号及び議会の議決に付すべき契約及び財産の取得又は処分に関する条例(昭和39年条例第12号)第2条の規定により、議会の議決を求める。

記

- 1 契約の目的 長与北小学校校舎外壁改修工事
- 2 契約金額 84,672,500円
(うち取引に係る消費税及び地方消費税の額 7,697,500円)
- 3 契約の相手方 長崎県長崎市万才町1番1号
松島建設工業 株式会社
代表取締役 濱崎 雅夫
- 4 契約の方法 指名競争入札

参考

長与町建設工事標準請負契約書



教総小第2号

- 1 工事名 長与北小学校校舎外壁改修工事
- 2 工事場所 長崎県西彼杵郡長与町齊藤郷370番地
- 3 工期 令和 2年 7月20日から
令和 3年 2月12日まで
- 4 工事を施工しない日
工事を施工しない時間帯
- 5 請負代金額 ￥84,672,500-
(うち取引に係る消費税及び地方消費税の額 ￥7,697,500-)

6 契約保証金

7 解体工事に要する費用等 別紙のとおり

建設工事が、建設工事に係る資材の再資源化等に関する法律（平成12年法律第104号）第9条第1項に規定する対象建設工事の場合は、（1）解体工事に要する費用、（2）再資源化等に要する費用、（3）分別解体等の方法、（4）再資源化等をする施設の名称及び所在地についてそれぞれ別紙に記入する。

注：5の請負代金額には、（1）及び（2）に定める費用を含む。

8 住宅建設瑕疵担保責任保険

特定住宅瑕疵担保責任の履行の確保等に関する法律（平成19年法律第66号）第2条第5項に規定する特定住宅瑕疵担保責任を履行するため、住宅建設瑕疵担保責任保険に加入する場合は、（1）保険法人の名称、（2）保険金額、（3）保険期間についてそれぞれ記入する。
なお、住宅建設瑕疵担保保証金の供託を行う場合は、受注者は、供託所の所在地及び名称、共同請負の場合のそれぞれの建設瑕疵負担割合を記載した書面を発注者に交付し、説明しなければならない。


上記の工事について、発注者と受注者は、各々の対等な立場における合意に基づいて、別添の条項によって公正な請負契約を締結し、信義に従って誠実にこれを履行するものとする。

また、受注者が共同企業体を結成している場合には、受注者は、別紙の共同企業体協定書により契約書記載の工事を共同連帯して請け負う。

本契約の証として本書2通を作成し、発注者及び受注者が記名押印の上、各自1通を保有する。


仮契約日 令和 2年 7月 8日
契約日 令和 年 月 日

発注者 住所 長崎県西彼杵郡長与町嬉里郷659番地1
氏名 長与町長 吉田慎一

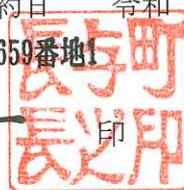

受注者 住所 長崎市万才町1番1号
氏名 松島建設工業株式会社
代表取締役 濱崎雅夫



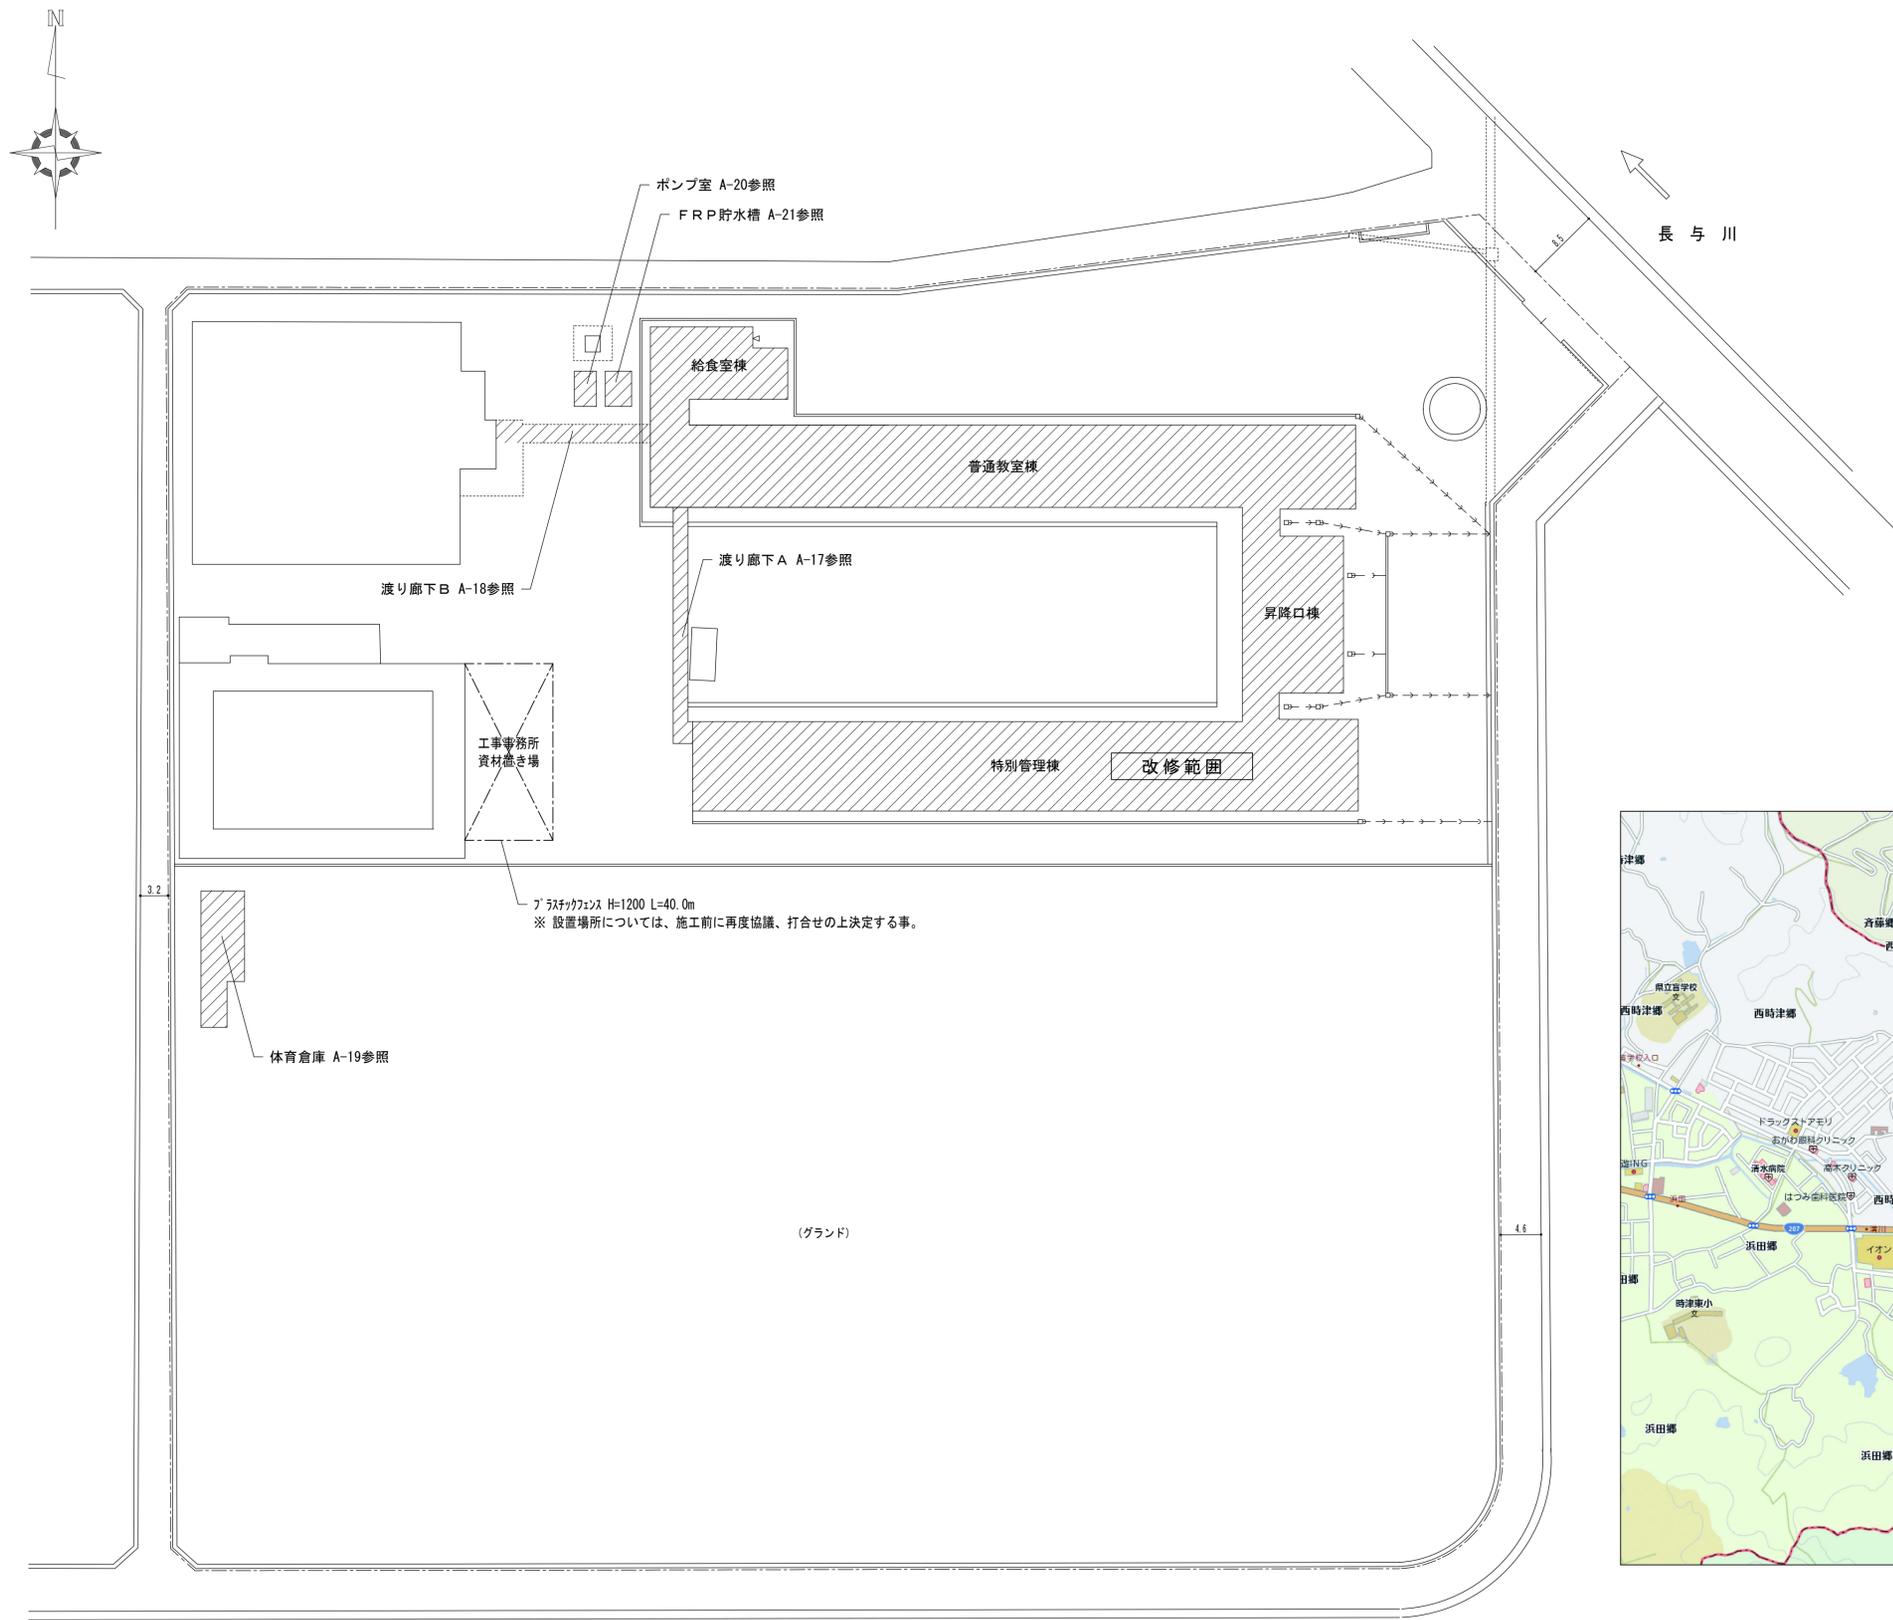

配置図 A 1 S=1/400
A 3 S=1/800


附近見取図 A 1 NO-SCALE
A 3 NO-SCALE

備	
考	


長与町教育委員会

工事名称	長与北小学校校舎外壁改修工事	SCALE	A 1 : 1/400 A 3 : 1/800
図面名称	配置図・附近見取図	DATE	R02.01
		A-06	製 図

凡例		
A		浮き部
B		ひび割れ部
C		欠損部
D		鉄筋露出劣化部 100×100 d=30程度
d		鉄筋露出劣化部 W100 d=30程度

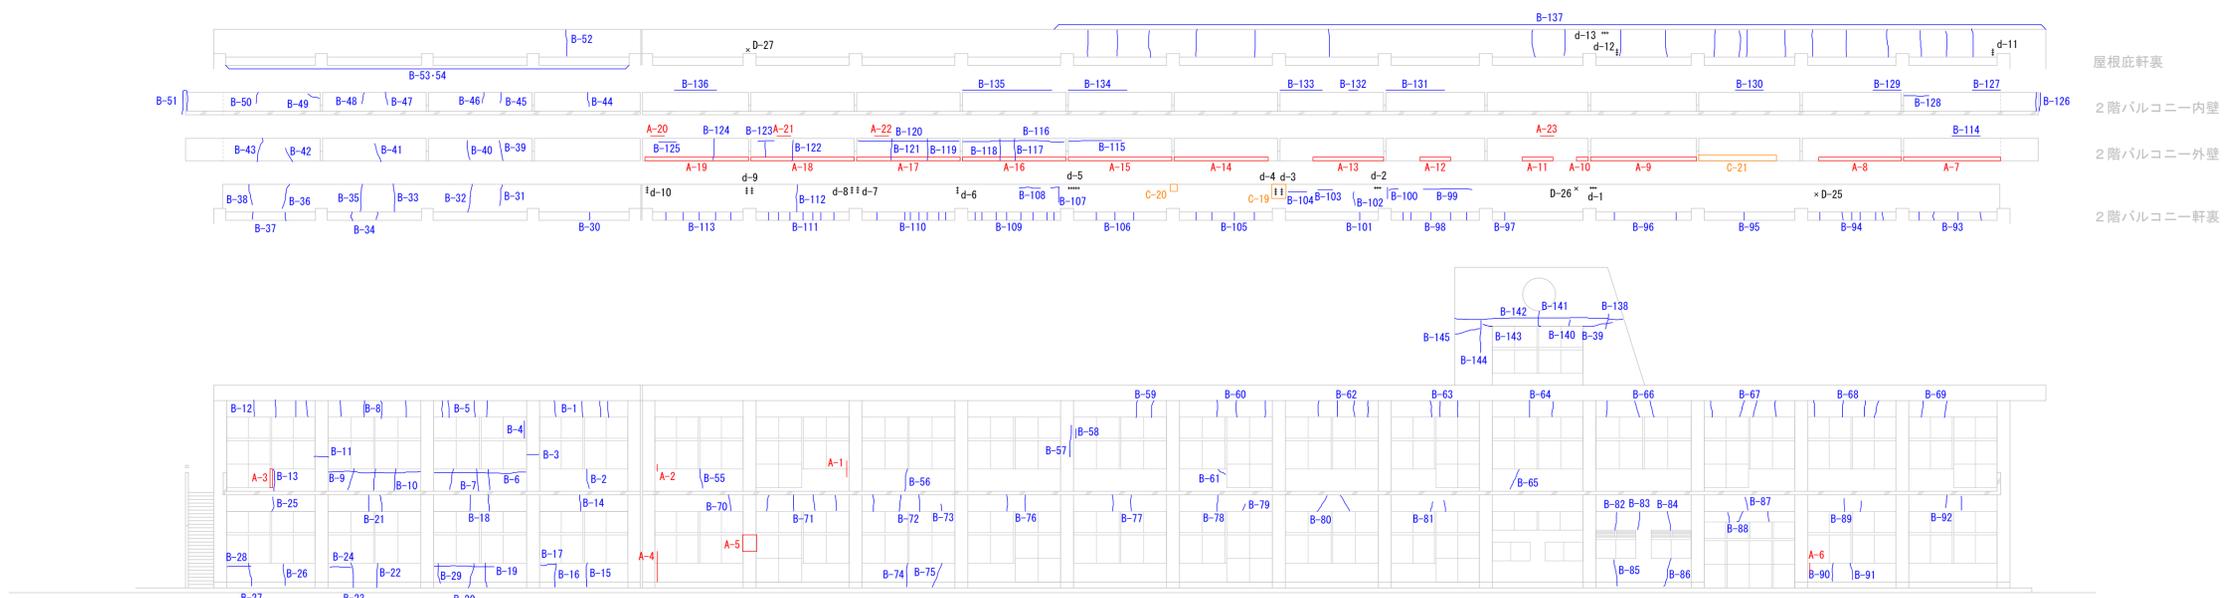

特別管理棟 南側立面図 A 1 S=1/150
A 3 S=1/300

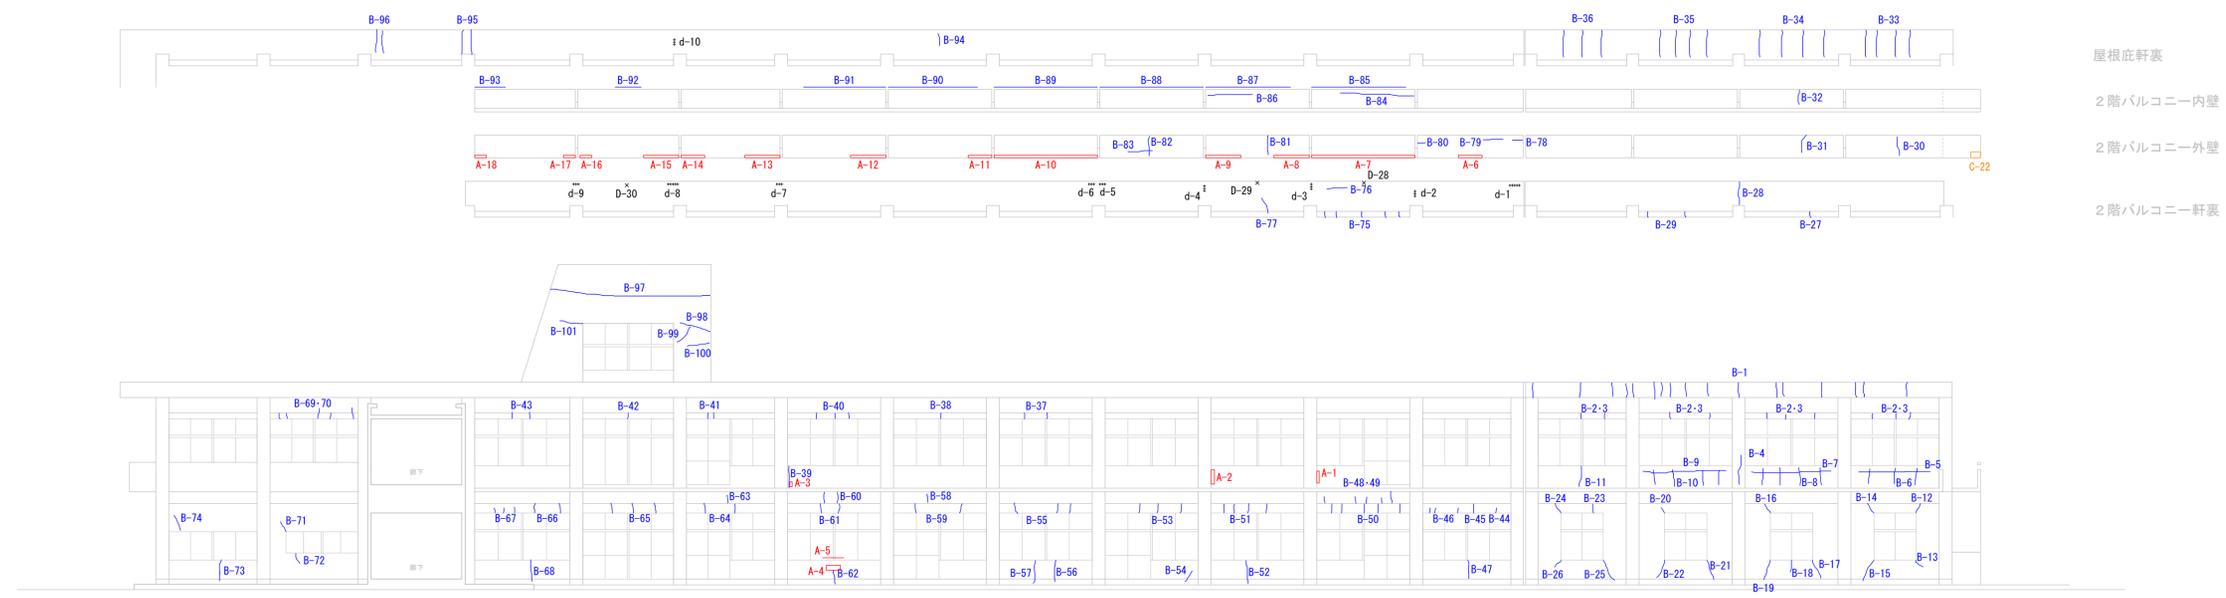


特別管理棟 北側立面図 A 1 S=1/150
A 3 S=1/300


備	
考	

長与町教育委員会

工事名称	長与北小学校校舎外壁改修工事		SCALE	A 1 : 1/150 A 3 : 1/300
	図面名称	外壁劣化調査図 No. 1		DATE
				A-24

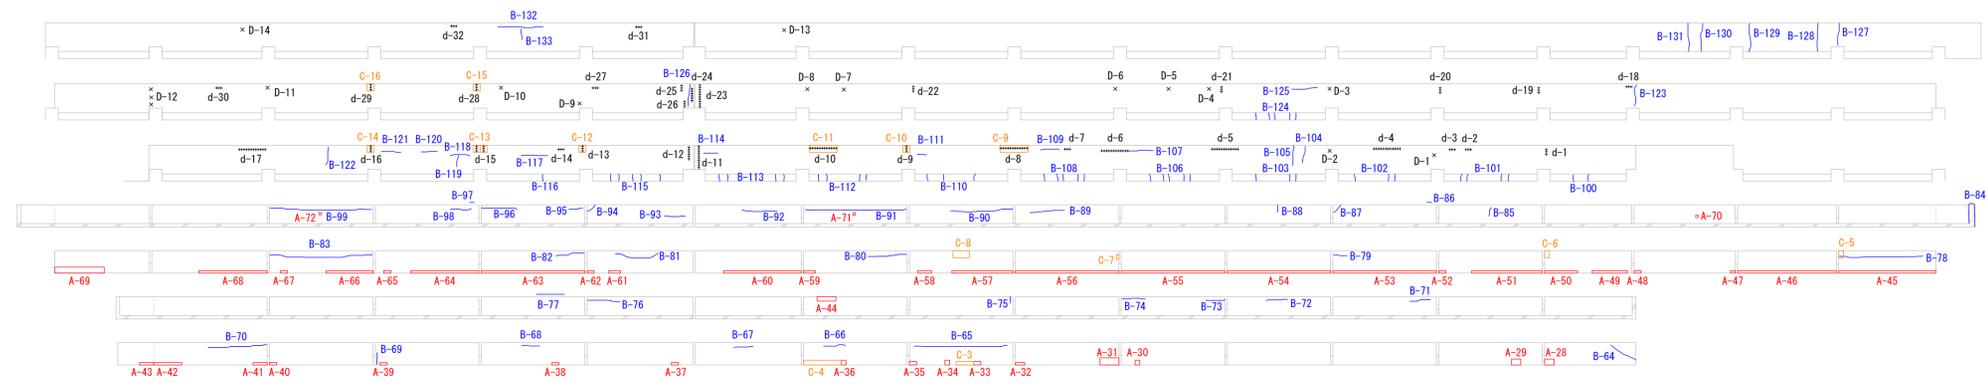

普通教室棟 南側立面図 A 1 S=1/150
A 3 S=1/300

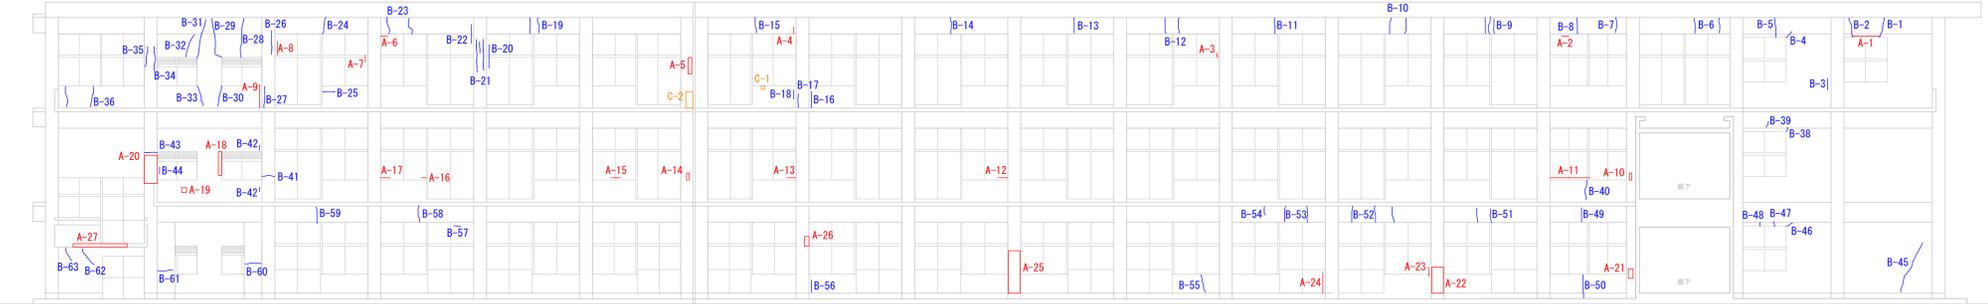



普通教室棟 北側立面図 A 1 S=1/150
A 3 S=1/300

屋根庇軒裏
3階バルコニー軒裏
2階バルコニー軒裏
3階バルコニー内壁
3階バルコニー外壁
2階バルコニー内壁
2階バルコニー外壁

屋根庇軒裏
3階バルコニー軒裏
2階バルコニー軒裏
3階バルコニー内壁
3階バルコニー外壁
2階バルコニー内壁
2階バルコニー外壁

凡例		
A		浮き部
B		ひび割れ部
C		欠損部
D		鉄筋露出劣化部 100×100 d=30程度
d		鉄筋露出劣化部 W100 d=30程度

参考

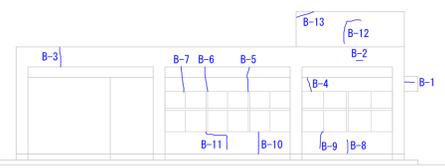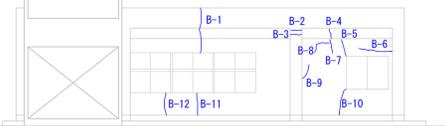

給食室棟 北側立面図 A 1 S=1/150
A 3 S=1/300

備 考	

長与町教育委員会

工事名称	長与北小学校校舎外壁改修工事	SCALE	A 1 : 1/150 A 3 : 1/300
図面名称	外壁劣化調査図 No. 3	DATE	R02.02
		A-26	製 図