

議案第45号

長与町新図書館等複合施設建設工事（建築）請負契約の変更について

上記議案を提出します。

令和8年6月2日

長与町長 吉田 慎一

提案理由

長与町新図書館等複合施設建設工事（建築）請負契約を変更したいので、議会の議決を求めるもの。

## 長与町新図書館等複合施設建設工事（建築）請負契約の変更について


令和7年3月7日議会において議決された長与町新図書館等複合施設建設工事（建築）請負契約について、下記のとおり請負契約を変更したいので、地方自治法(昭和22年法律第67号)第96条第1項第5号及び議会の議決に付すべき契約及び財産の取得又は処分に関する条例（昭和39年条例第12号）第2条の規定により、議会の議決を求める。

### 記

- |   |        |  |
|---|--------|--|
| 1 | 契約の目的  | 変更なし                                     |
| 2 | 契約金額   | 「1,548,250,000円」を<br>「1,585,982,200円」に変更 |
| 3 | 契約の相手方 | 変更なし                                     |

様式第10号の5

契約変更請書

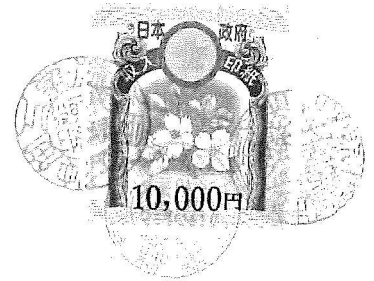

仮契約日：令和 8年 5月 19日

契約日：令和 年 月 日

長与町長 吉田 慎一様

請負者

星野・池田・田中特定建設工事共同企業体

代表構成員

住所 長崎県島原市梅園町丁2870番地1

氏名 星野建設株式会社 代表取締役 星野親房 印

その他構成員1

住所 長崎県佐世保市干尽町6番16号

氏名 株式会社池田工業 代表取締役 池田晃寿 印

その他構成員2


住所 長崎県長崎市魚の町3-14

氏名 田中工業株式会社 代表取締役 田中徳秀 印


令和7年3月21日締結した請負契約の内容を下記のとおり変更することについて承諾します。

記

- 1 工事番号 6政策企画第6号
- 2 工事名 長与町新図書館等複合施設建設工事（建築）
- 3 工事場所 西彼杵郡長与町北陽台1丁目4番地1ほか3筆
- 4 請負代金額の増(減)額 ￥37,732,200-  
 (うち取引に係る消費税及び地方消費税の額の増(減)額 ￥3,430,200-)
- 5 契約保証金の追納(還付)額 ￥0-
- 6 工事期間  
 前工期 着工 令和 7年 3月21日  
 完成 令和 8年10月30日  
 変更工期 着工 令和 7年 3月21日  
 完成 令和 8年10月30日
- 7 部分払回数 現回数 一回  
 変更回数 一回
- 8 支払限度額等 現支払限度額 令和8年度 ￥928,950,000-  
 変更支払限度額 令和8年度 ￥966,682,200-  
 現出来高予定額 令和8年度 ￥928,950,000-  
 変更出来高予定額 令和8年度 ￥966,682,200-
- 9 工事内容 別冊設計図書のとおり。

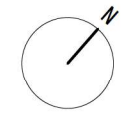

参考

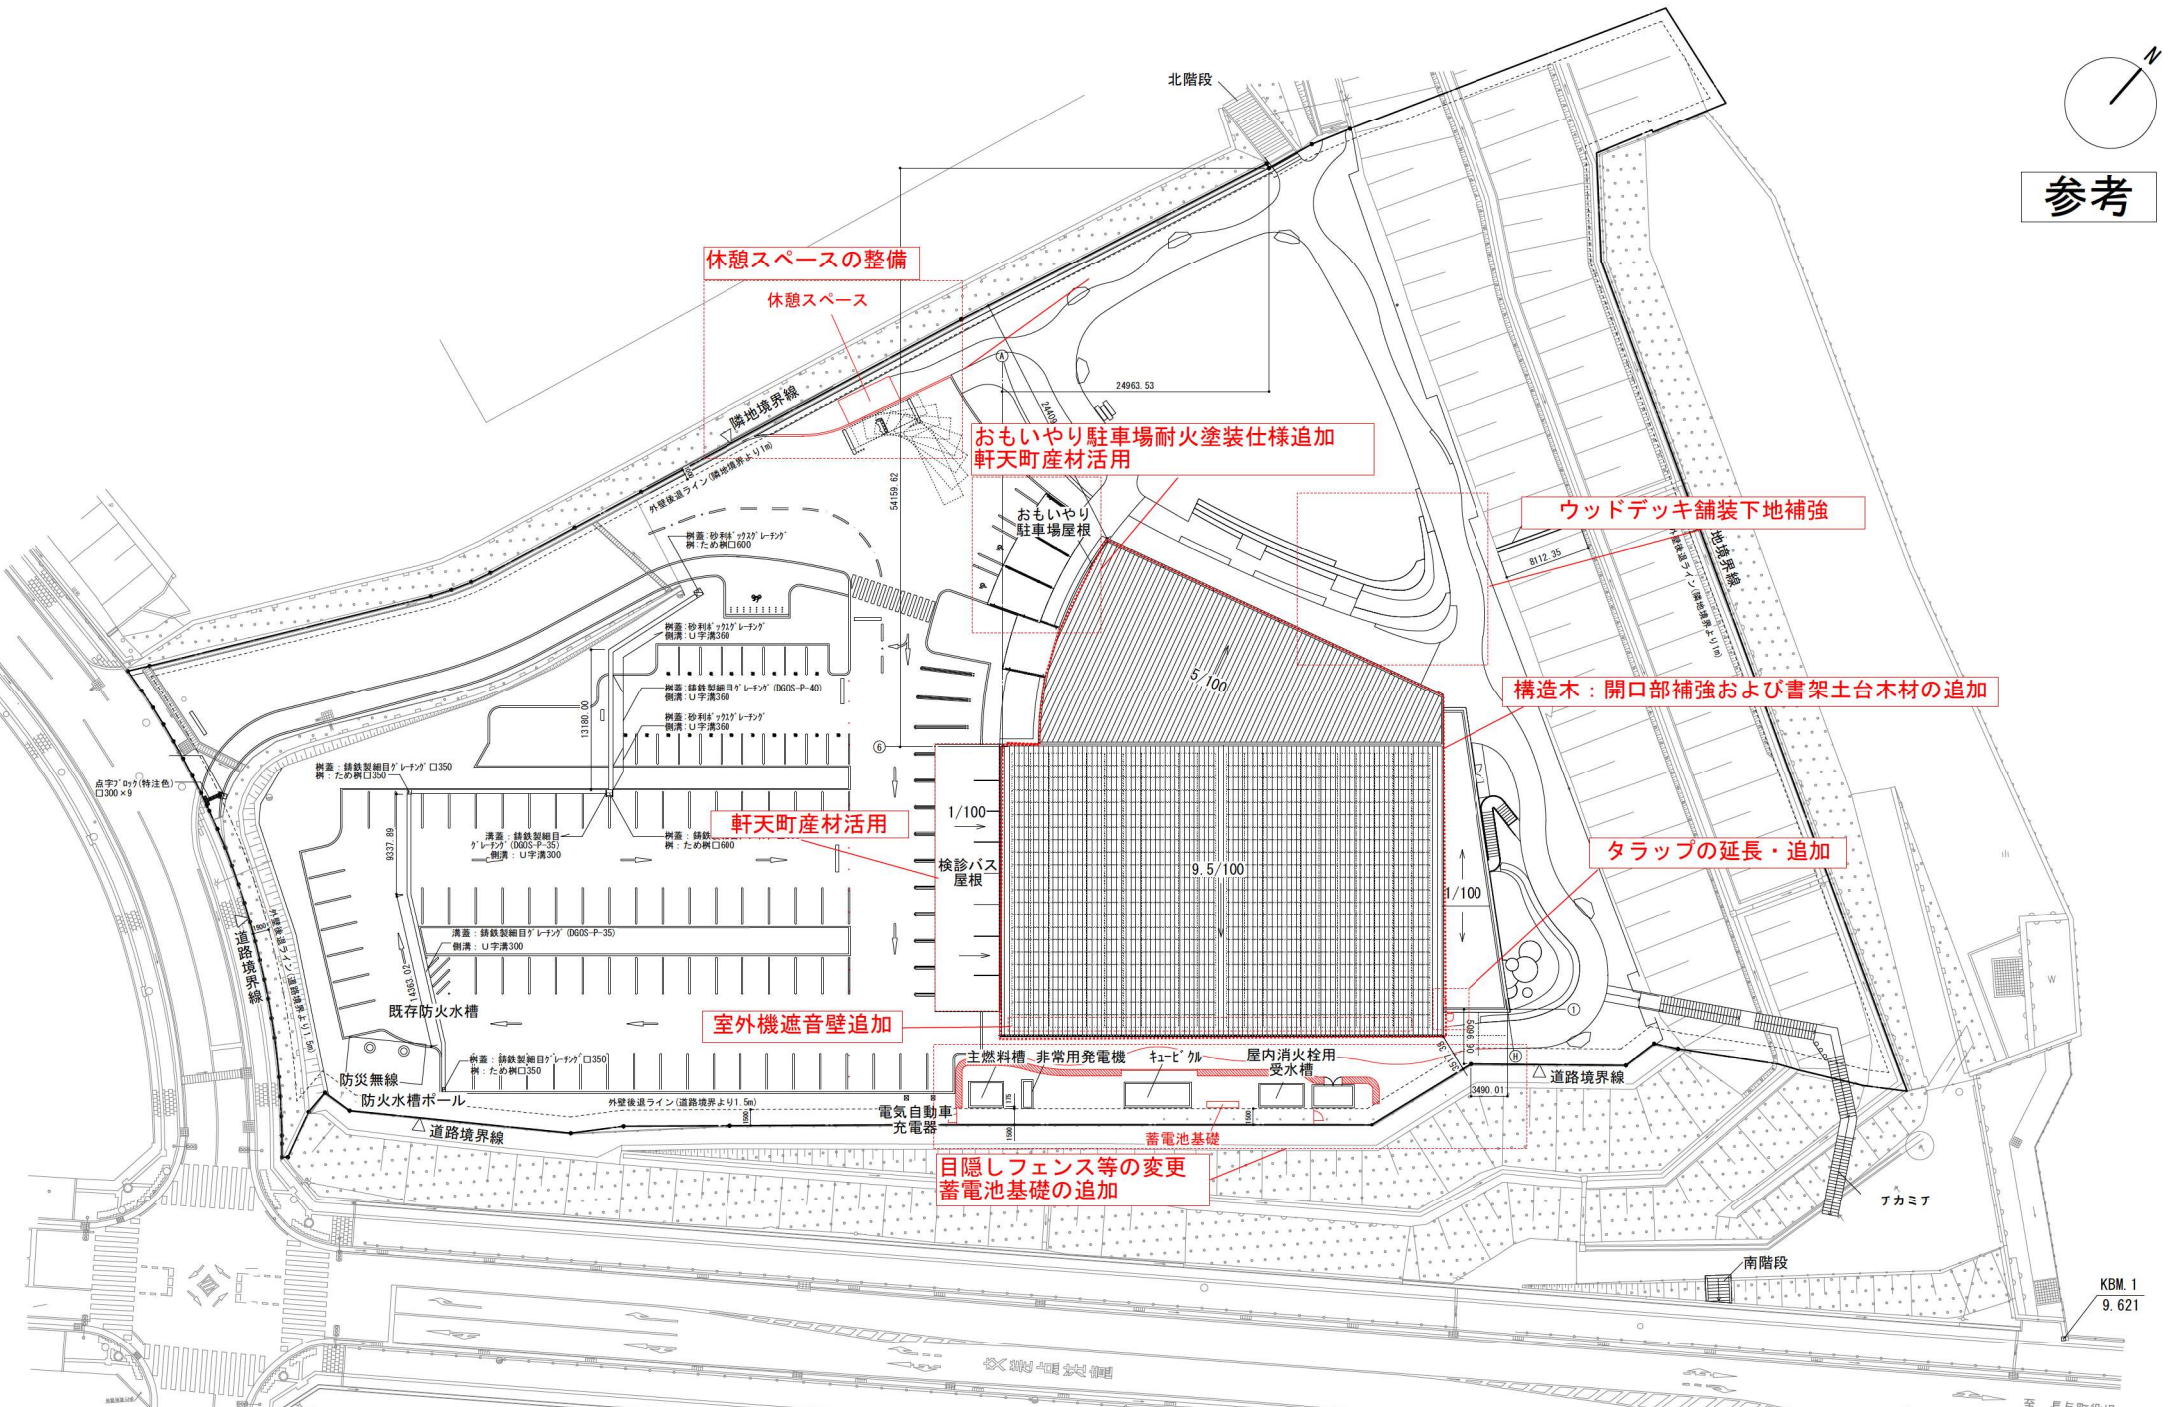

Note  
KBM27.00 = GL±0

Project Title  
長与町新図書館等複合施設建設工事  
(建築)

STARPILOTS  
株式会社 スターパイロット  
一級建築士事務所 東京都知事登録 第57430号  
一級建築士 第337956号 三浦文典

Drawn by T. OSANOUE  
Checked by T. MIYURA  
Date 2026.04.30

Name of Drawing 配置図  
Scale 1/250(A1)  
Drawing No. A-08

KBM.1  
9.621

至 長与町役場