

議 案

第 2 号議案

長崎都市計画公園（2・2・407 号 尻無川公園）
の変更について

（都市計画決定図書）

長崎都市計画公園の変更(長与町決定)

都市計画公園2・2・407号尻無川公園を次のように変更する。

種別	名称		位置	面積	備考
	番号	公園名			
街区公園	2・2・407	尻無川公園	長与町岡郷字尻無川	約0.10ha	遊具、ベンチ、植栽、 便所、水飲み場

「区域は計画図表示のとおり」

理由

公園の南側に隣接する消防関連機能を拡充するため、公園用地の一部を除外し区域の変更を行うもの。

新旧対照表

(新)

種別	名称		位置	面積	備考
	番号	公園名			
街区公園	2・2・407	尻無川公園	長与町岡郷字尻無川	約0.10ha	遊具、ベンチ、植栽、 便所、水飲み場

(旧)

種別	名称		位置	面積	備考
	番号	公園名			
街区公園	2・2・407	尻無川公園	長与町岡郷字尻無川	約0.10ha	遊具、ベンチ、植栽、 便所、水飲み場

理 由 書

1. 件名
長崎都市計画公園の変更
2. 当該都市計画の概要及び変更の理由
<p>尻無川公園（2.2.407）は昭和53年1月12日に都市計画決定、昭和56年3月24日に供用開始された街区公園で、周辺住民の憩いの場及び交流の場として親しまれている。</p> <p>このたび、公園の南側に隣接する消防関連機能を拡充するため、公園用地の一部を除外し区域の変更を行うものである。</p>


都市計画の策定の経緯の概要

長崎都市計画 公園の変更

事 項	時 期	備 考
説 明 会	令和5年7月12日	出席者:2名
事 前 協 議	令和5年8月7日	
計 画 案 の 縦 覧	令和5年8月8日から 令和5年8月22日まで	
長与町都市計画審議会	令和5年8月25日	
知 事 協 議	令和 年 月 日	
決 定 告 示	令和 年 月 日	

2・2・407 尻無川公園 計画図

S=1:2,500

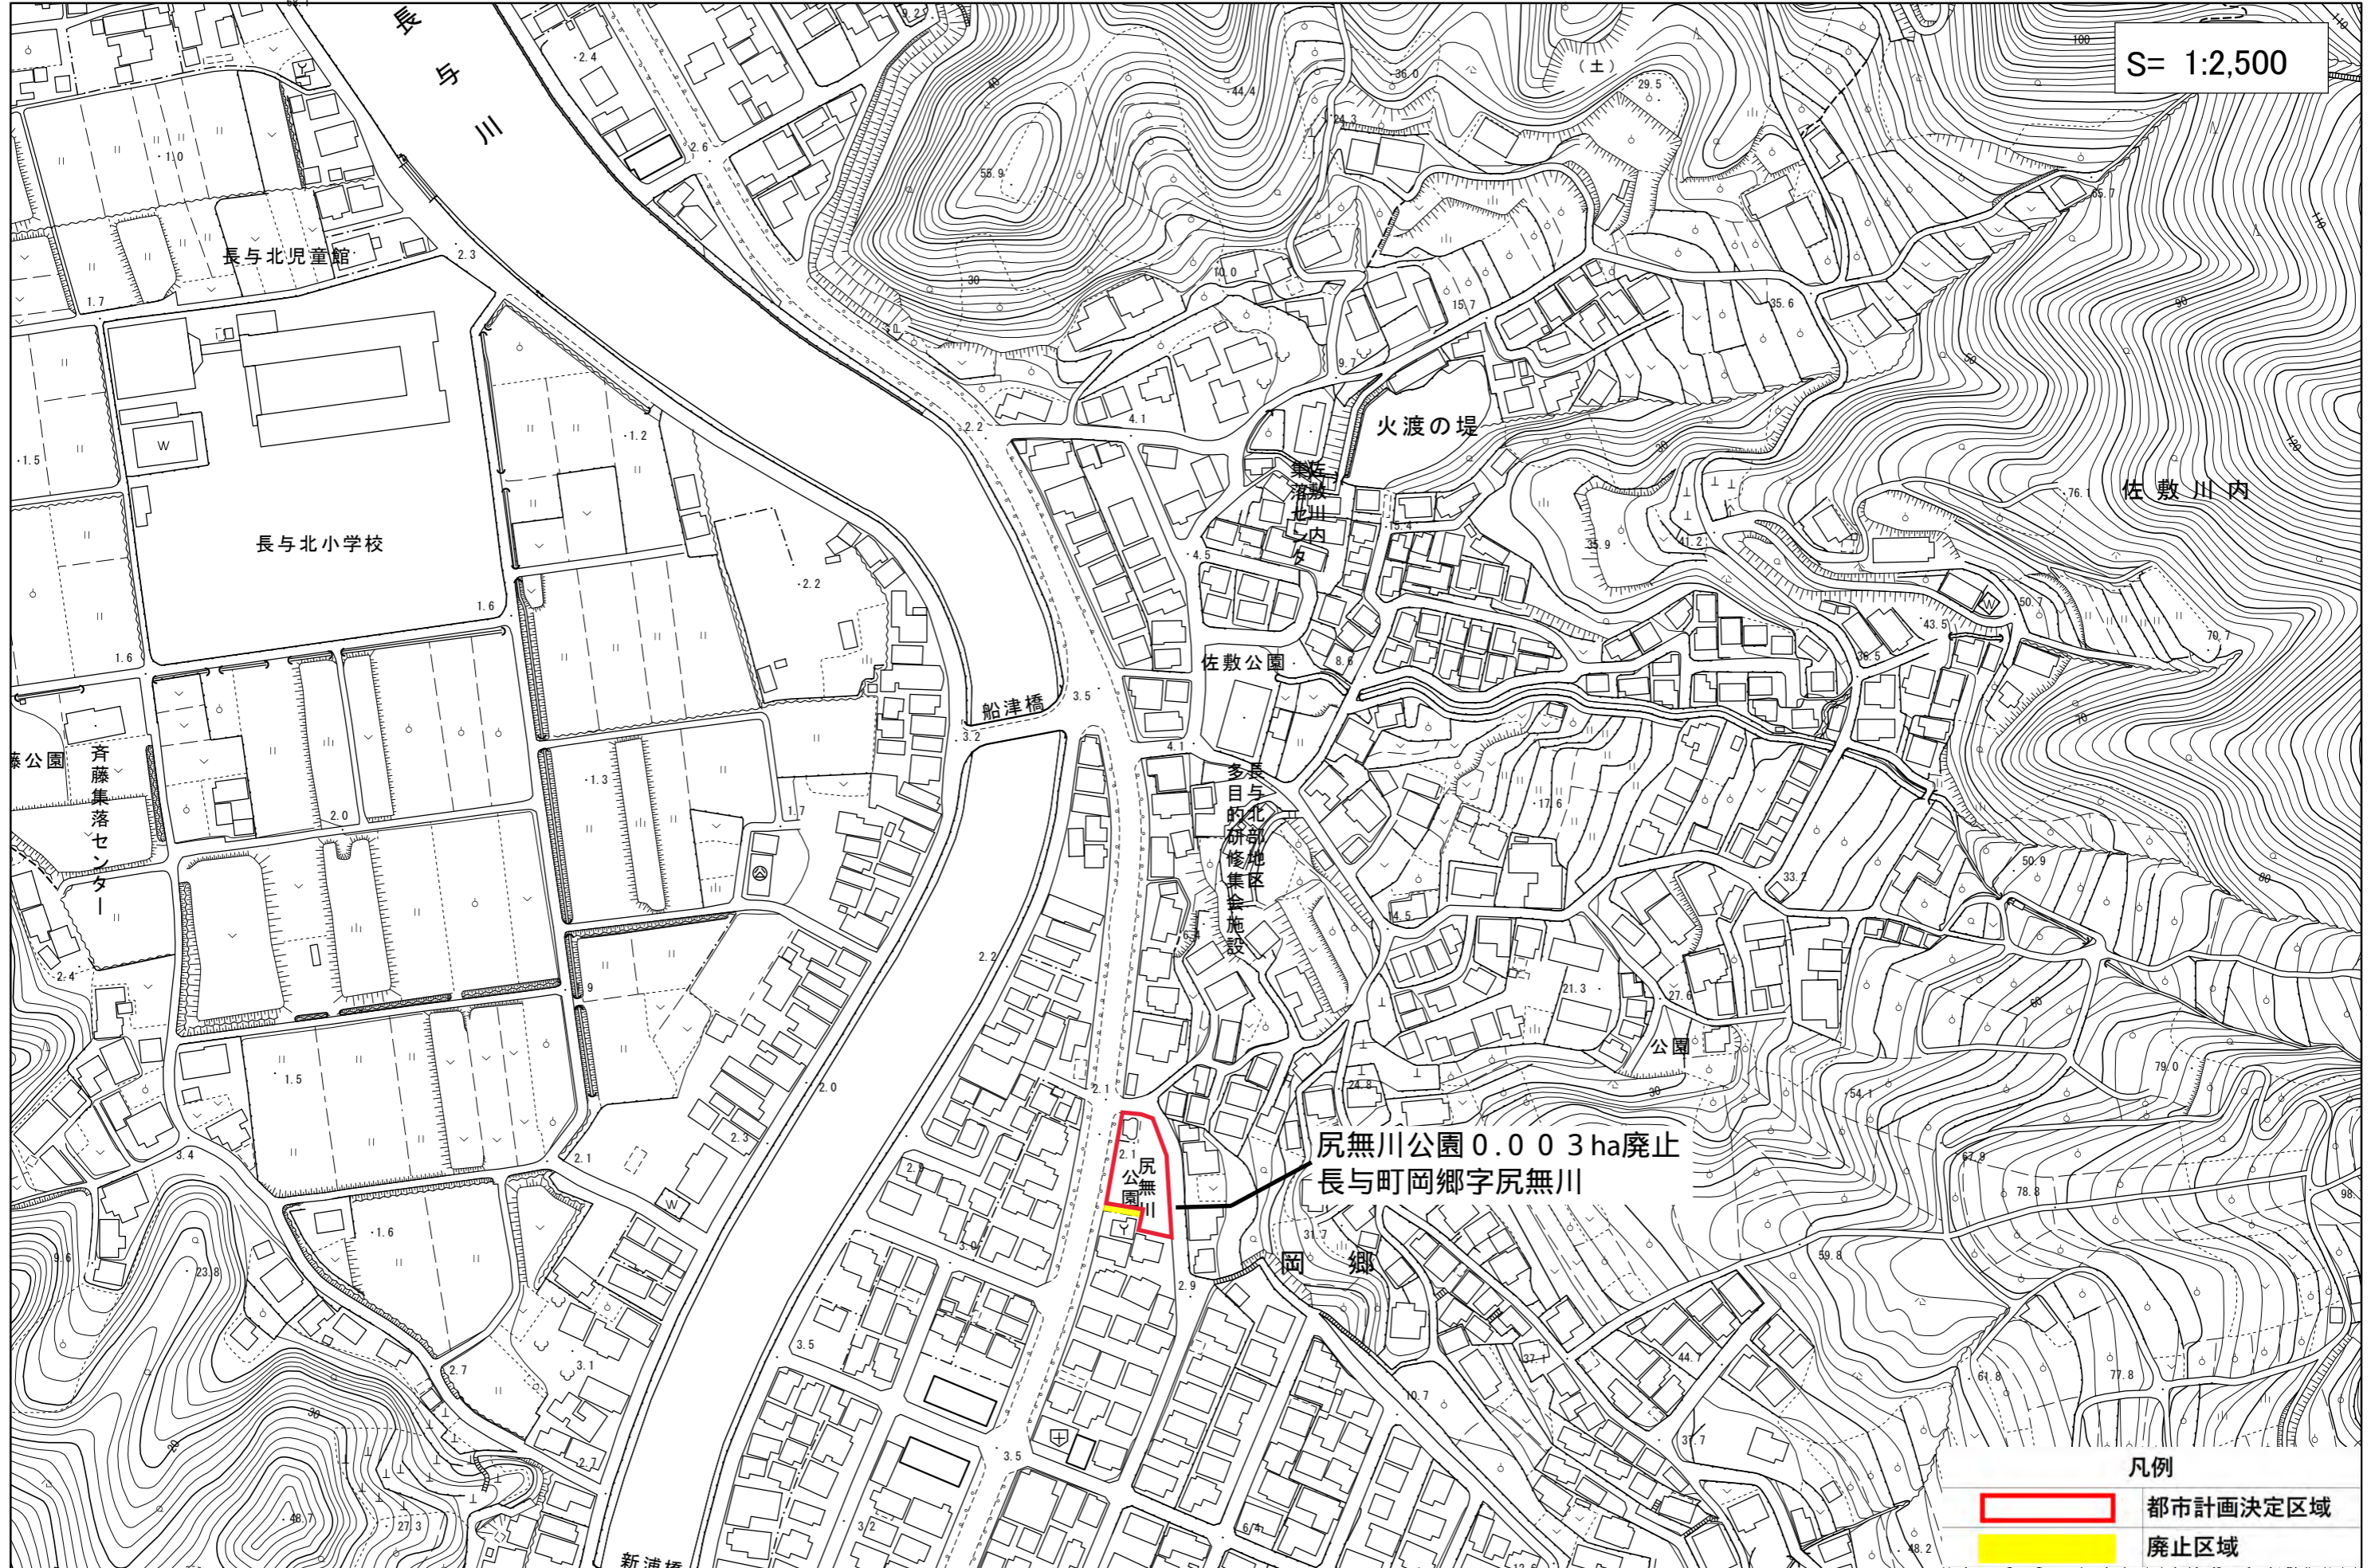

凡例
都市計画決定区域
廃止区域