



長与町 都市計画図

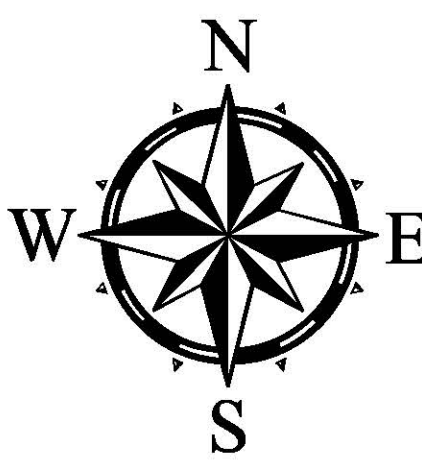

索引図

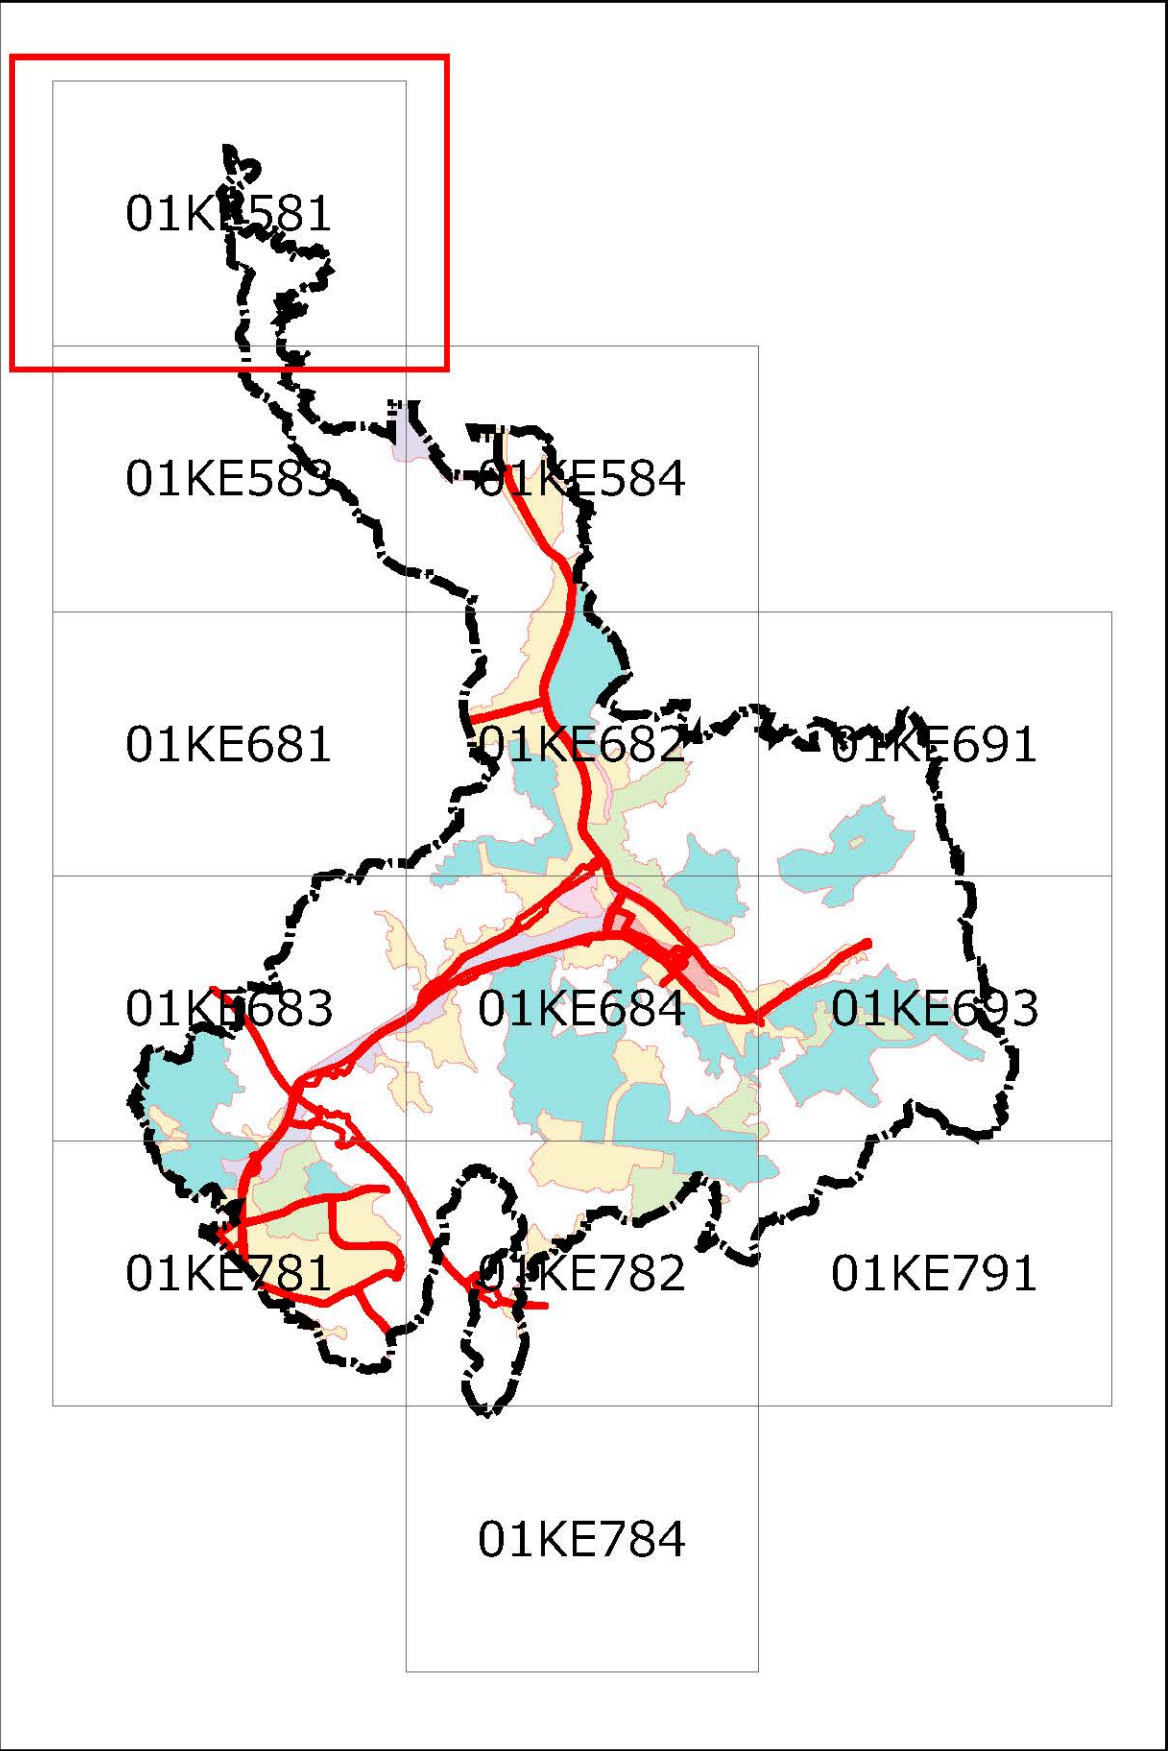

凡例

- 都市計画道路
- 都市計画区域
- 高速道路
- 市街化区域
- 都市計画公園
- 駅前広場
- ごみ焼却場
- 処理施設
- 駐車場
- 地区計画区域
- 臨港地区
- 土地区画整理事業
- 用途地域
 - 第一種低層住居専用地域
 - 第一種中高層住居専用地域
 - 第一種住居地域
 - 近隣商業地域
 - 商業地域
 - 準工業地域

1:2,500

