



長与町 都市計画図

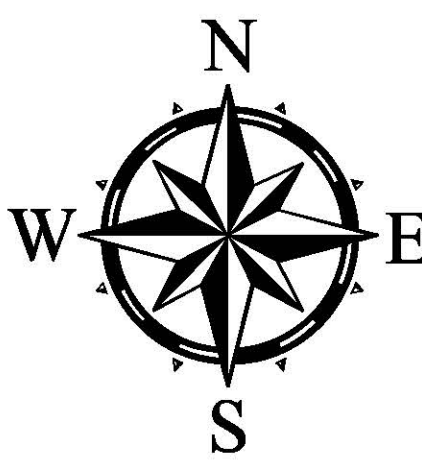

索引図

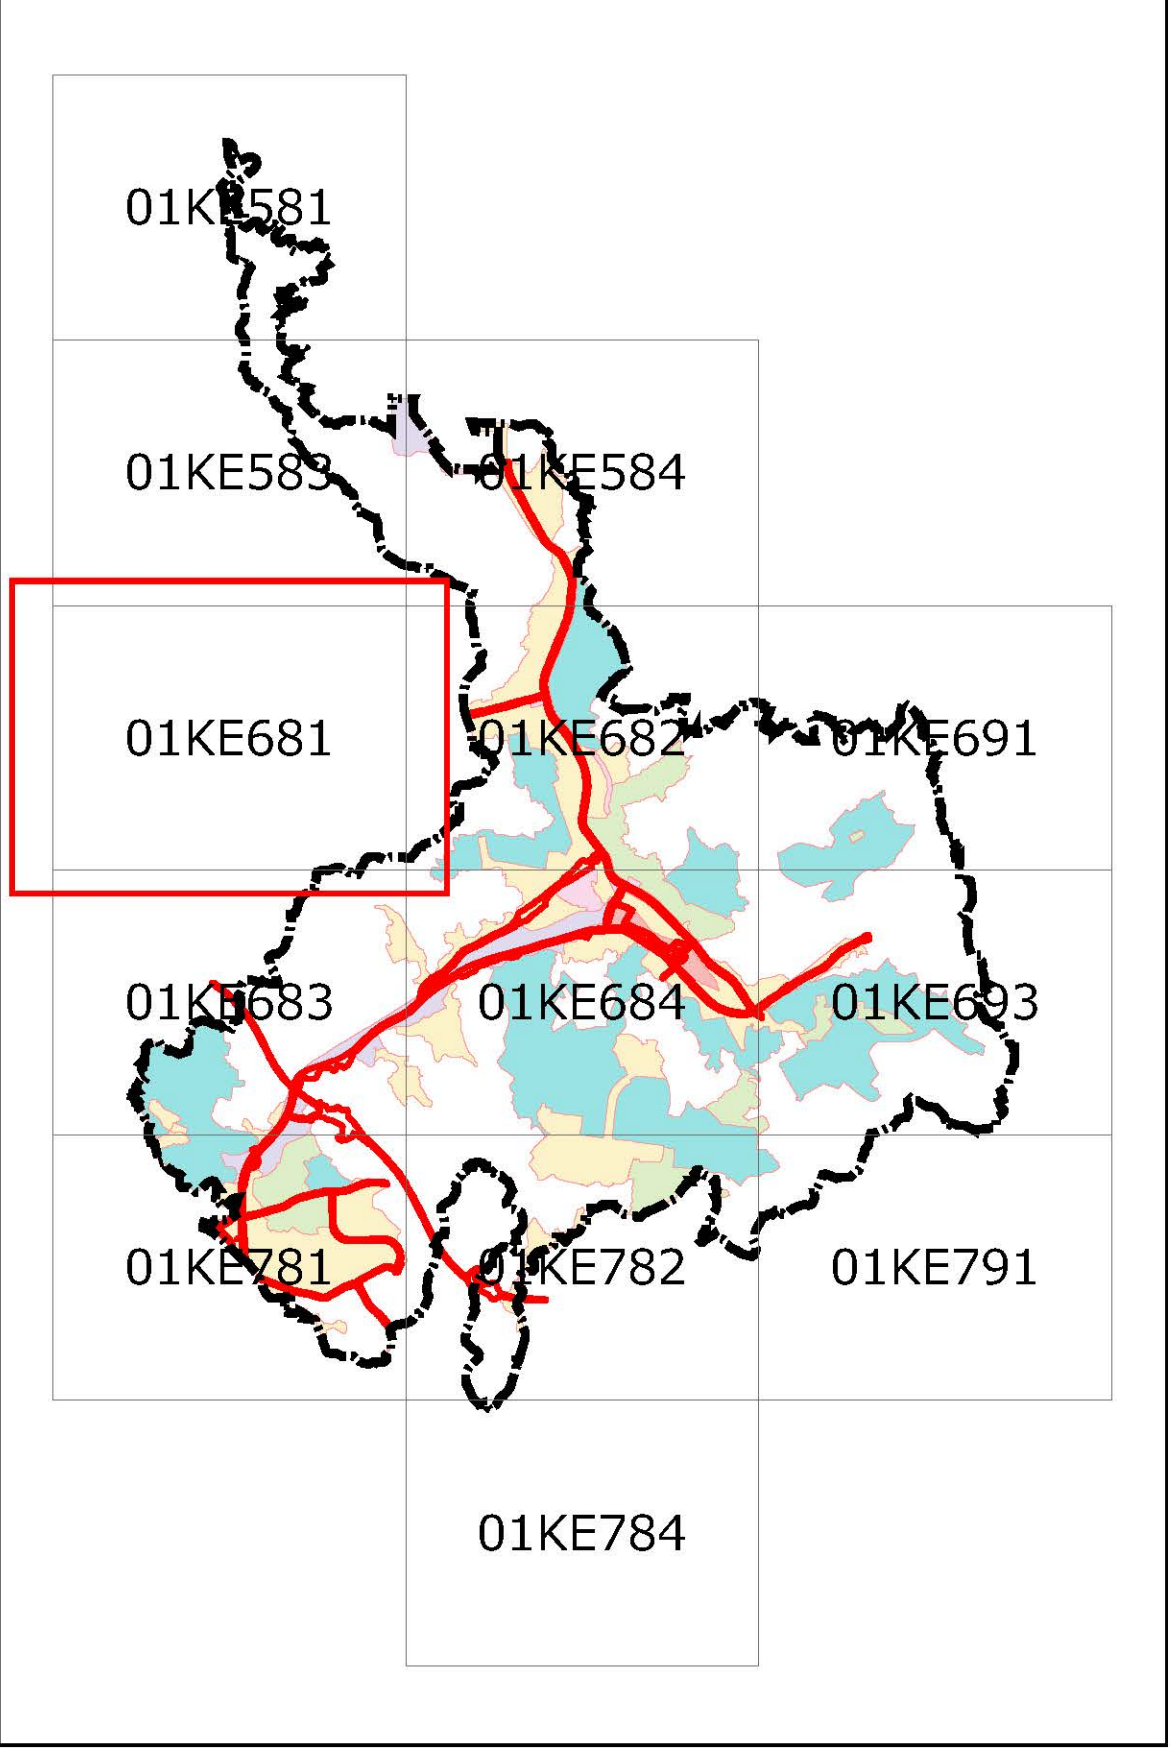

凡例

- 都市計画道路
 - 都市計画区域
 - 高速道路
 - 市街化区域
 - 都市計画公園
 - 駅前広場
 - ごみ焼却場
 - 処理施設
 - 駐車場
 - 地区計画区域
 - 臨港地区
 - 土地区画整理事業
- 用途地域
- 第一種低層住居専用地域
 - 第一種中高層住居専用地域
 - 第一種住居地域
 - 近隣商業地域
 - 商業地域
 - 準工業地域

1:2,500

01KE681

