



01KE791

# 長与町 都市計画図

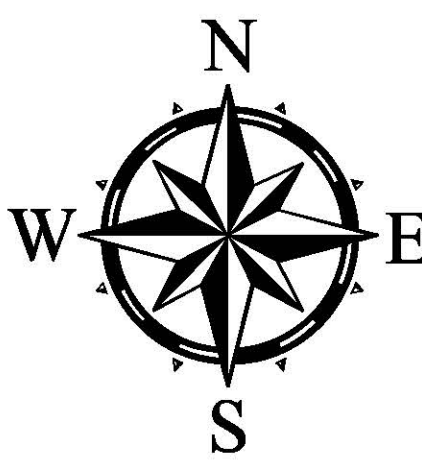

索引図

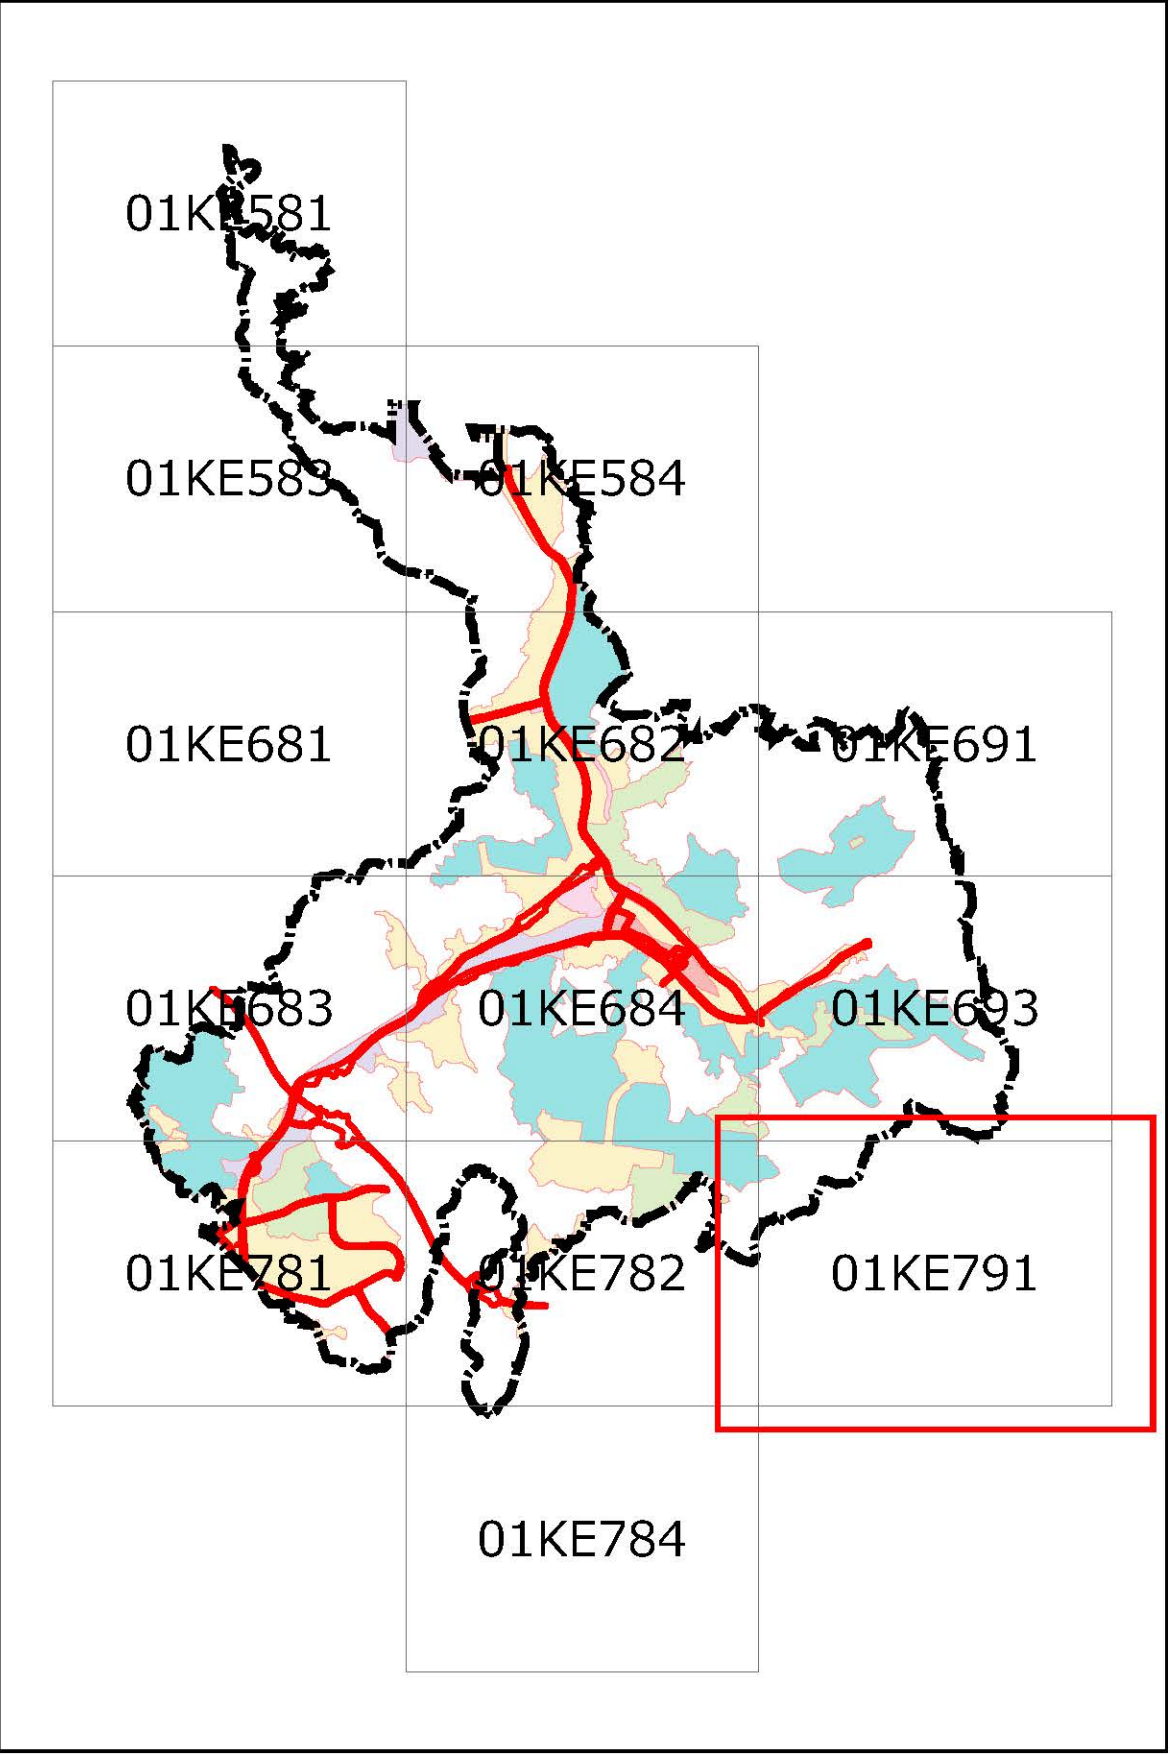

## 凡例

- 都市計画道路
  - 都市計画区域
  - 高速道路
  - 市街化区域
  - 都市計画公園
  - 駅前広場
  - ごみ焼却場
  - 処理施設
  - 駐車場
  - 地区計画区域
  - 臨港地区
  - 土地区画整理事業
- 用途地域
- 第一種低層住居専用地域
  - 第一種中高層住居専用地域
  - 第一種住居地域
  - 近隣商業地域
  - 商業地域
  - 準工業地域

1:2,500

01KE791

