戸籍謄保管庫
男子便所 (A)
PS
女子便所 (A)
SK
湯沸
清掃者用便所
住民課
事務室
保健衛生課
福祉課
相談室 (A)
相談室 (B)
会議室
女子更衣室
女子便所 (B)
男子便所 (B)
PS
SK
押入
和 室
守衛室
湯沸室
通用口
廊 下
S.Vホール (B)
階段室 (B)
EPS(B)
EV(B)
階段室 (A)
EPS(A)
EV(A)
F-26-A
町民ホール
倉 庫 (A)
階 段 (A)
ATMコーナー
階段室 (C)
出納室
金庫室
収入役室
事務室
上水道課
下水道課
階 段 (B)
オイルポンプ室
男子更衣室
オイルタンク
車寄せ
F-26-B
F-15-C
ガレ袋付
ガレ袋付
SSW
SW
D
7,000
6,500
3,250
3,250
3,250
2,960
290
275
60,050
27,000
9,000
6,650
2,150
1000
7,000
3980
1220
250
1250
260
2,230
3,540
3,230
2,000
100
4,050
5,050
5,100
7650
2100
1500
14,000
3000
2,292
4,208
4,300
4,700
1,965
3,495

凡例

鉄筋コンクリート造	パーティション	点検口	
コンクリートブロック造	木造間仕切壁	防煙垂れ壁	
軽量鉄骨下地 間仕切壁			
軽量鉄骨下地 遮音間仕切壁	Z-23-1		

建具符号

○：型式変更

長与町庁舎 建築工事 (第1回変更)		2
1階平面図	S：1/100	
九州地方建設局営繕部		37
年 月		

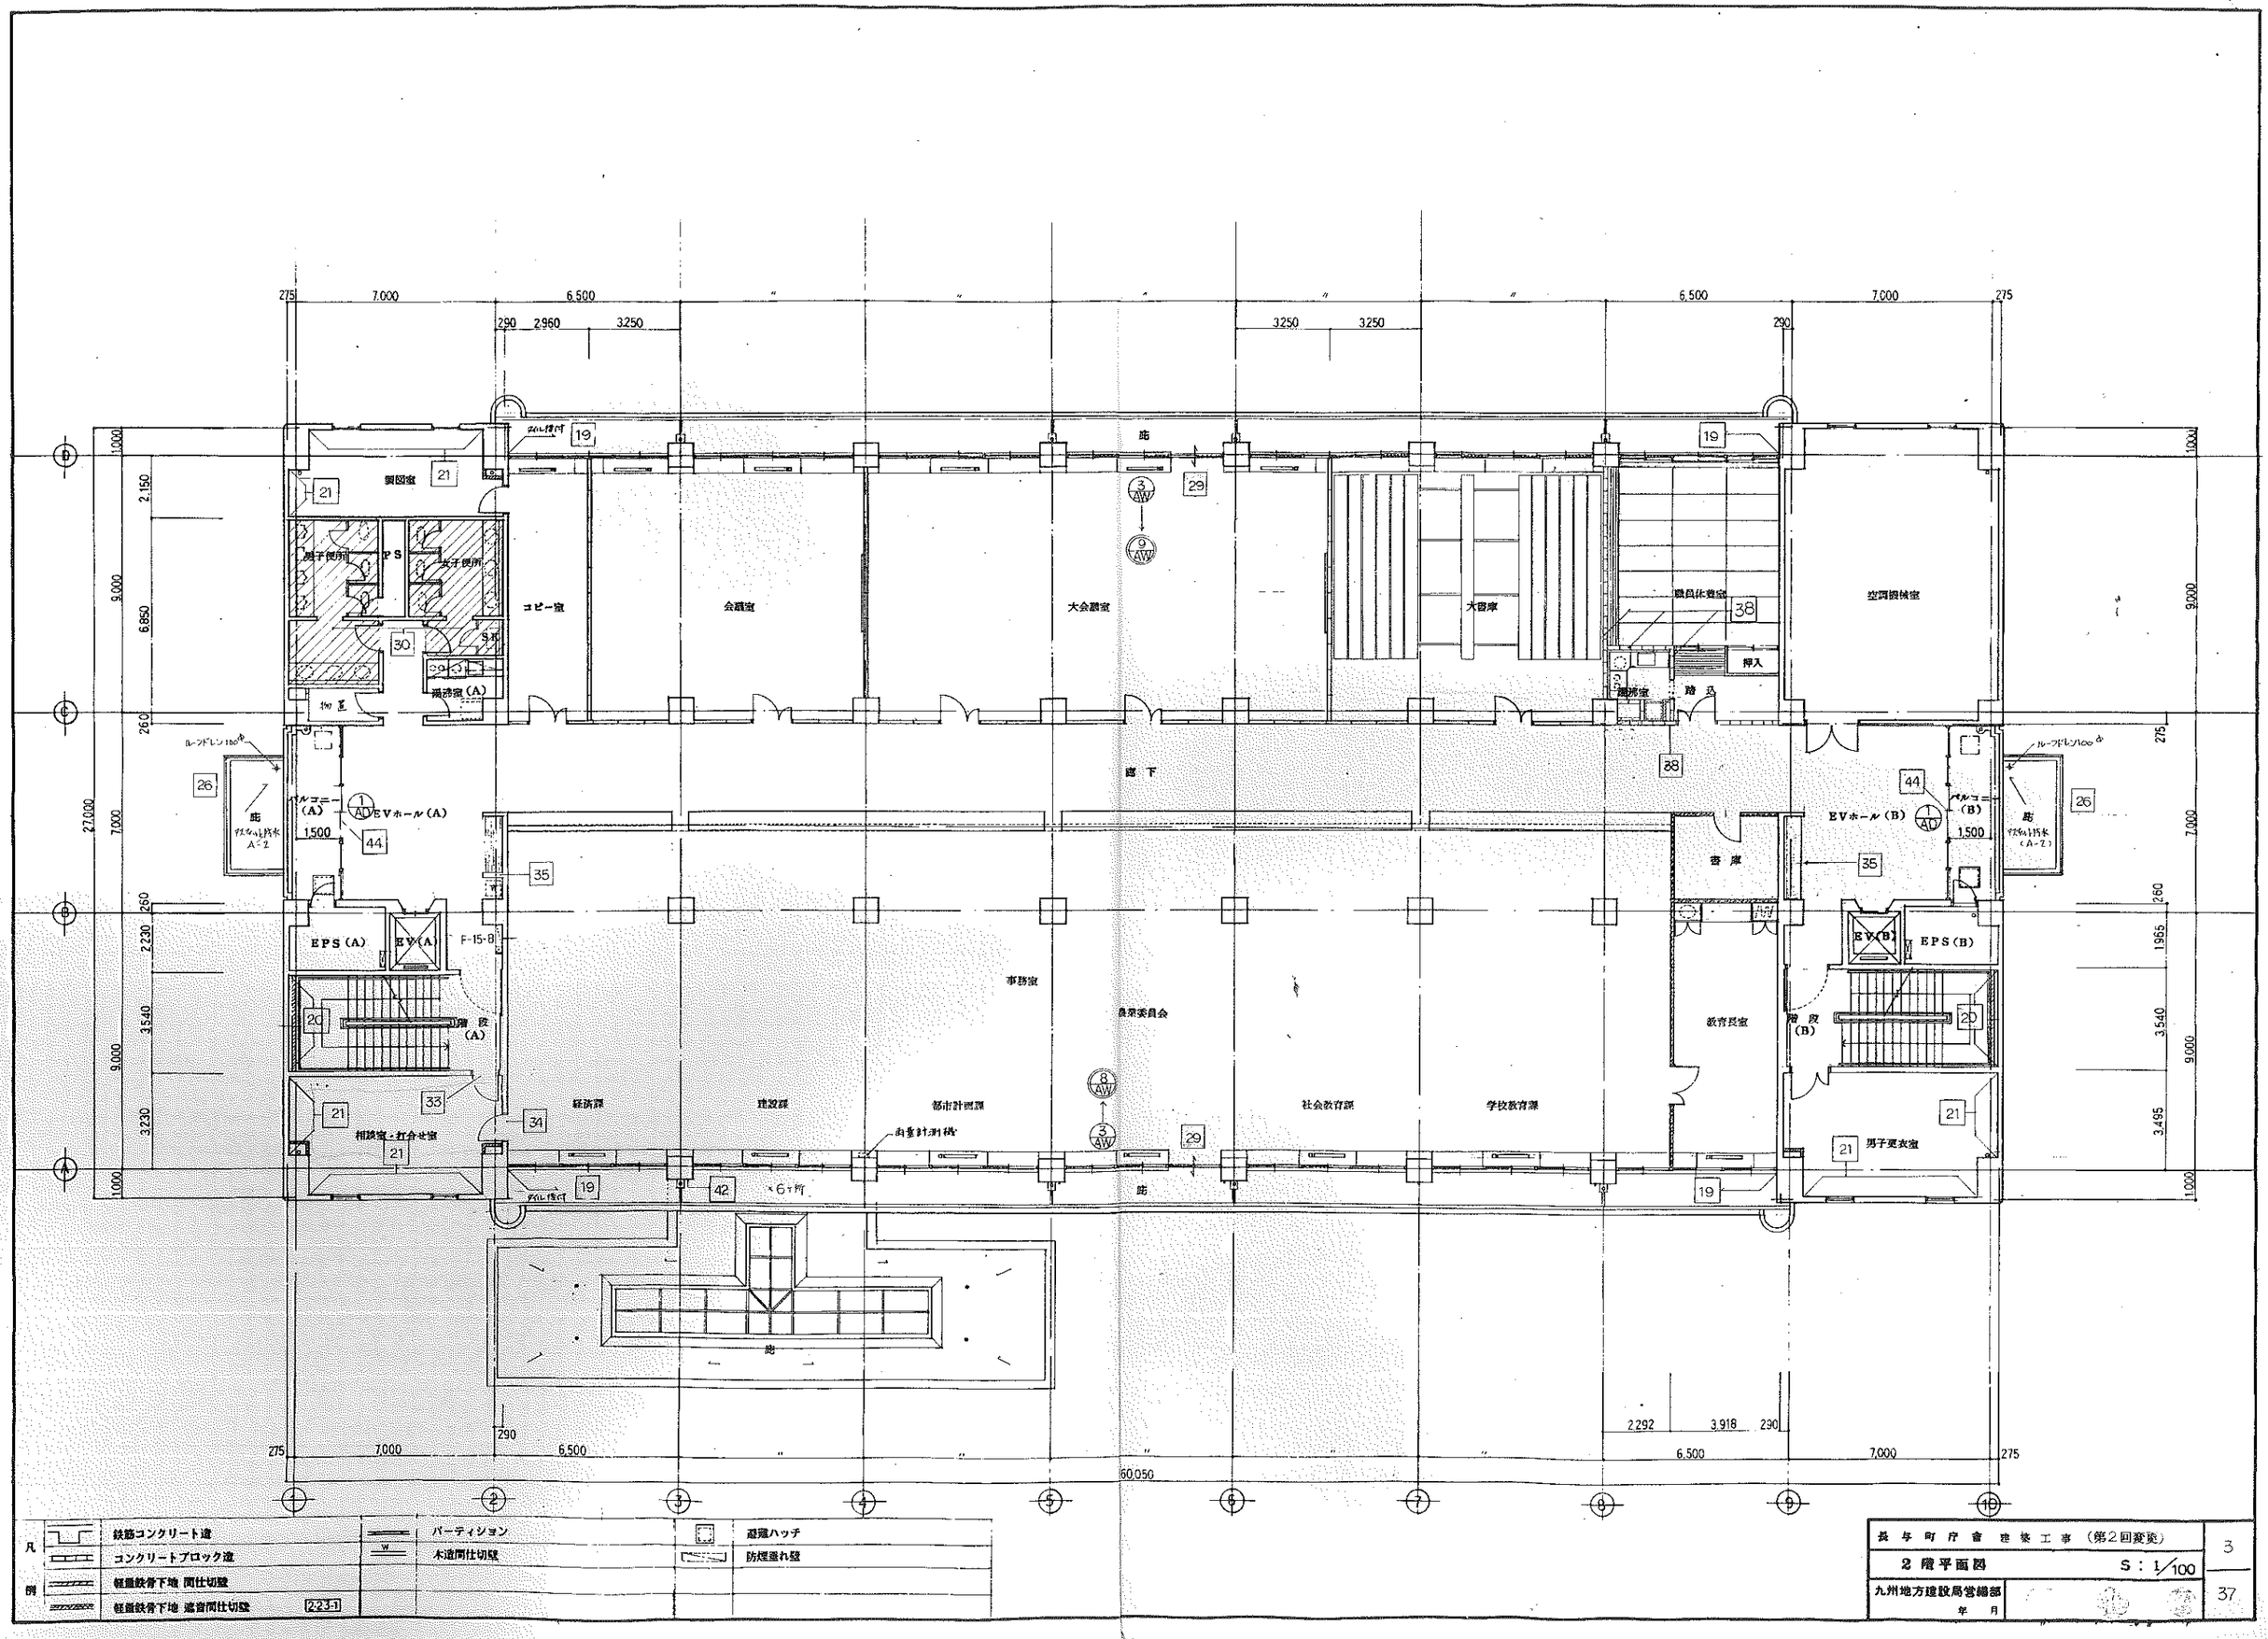

凡例

鉄筋コンクリート造	パーティション	避難ハッチ
コンクリートブロック造	木造間仕切壁	防煙垂れ壁
軽量鉄骨下地 間仕切壁		
軽量鉄骨下地 遮音間仕切壁 2-23-1		

長与町庁舎建築工事（第2回変更）	3
2階平面図 S：1/100	
九州地方建設局営繕部 年月	37

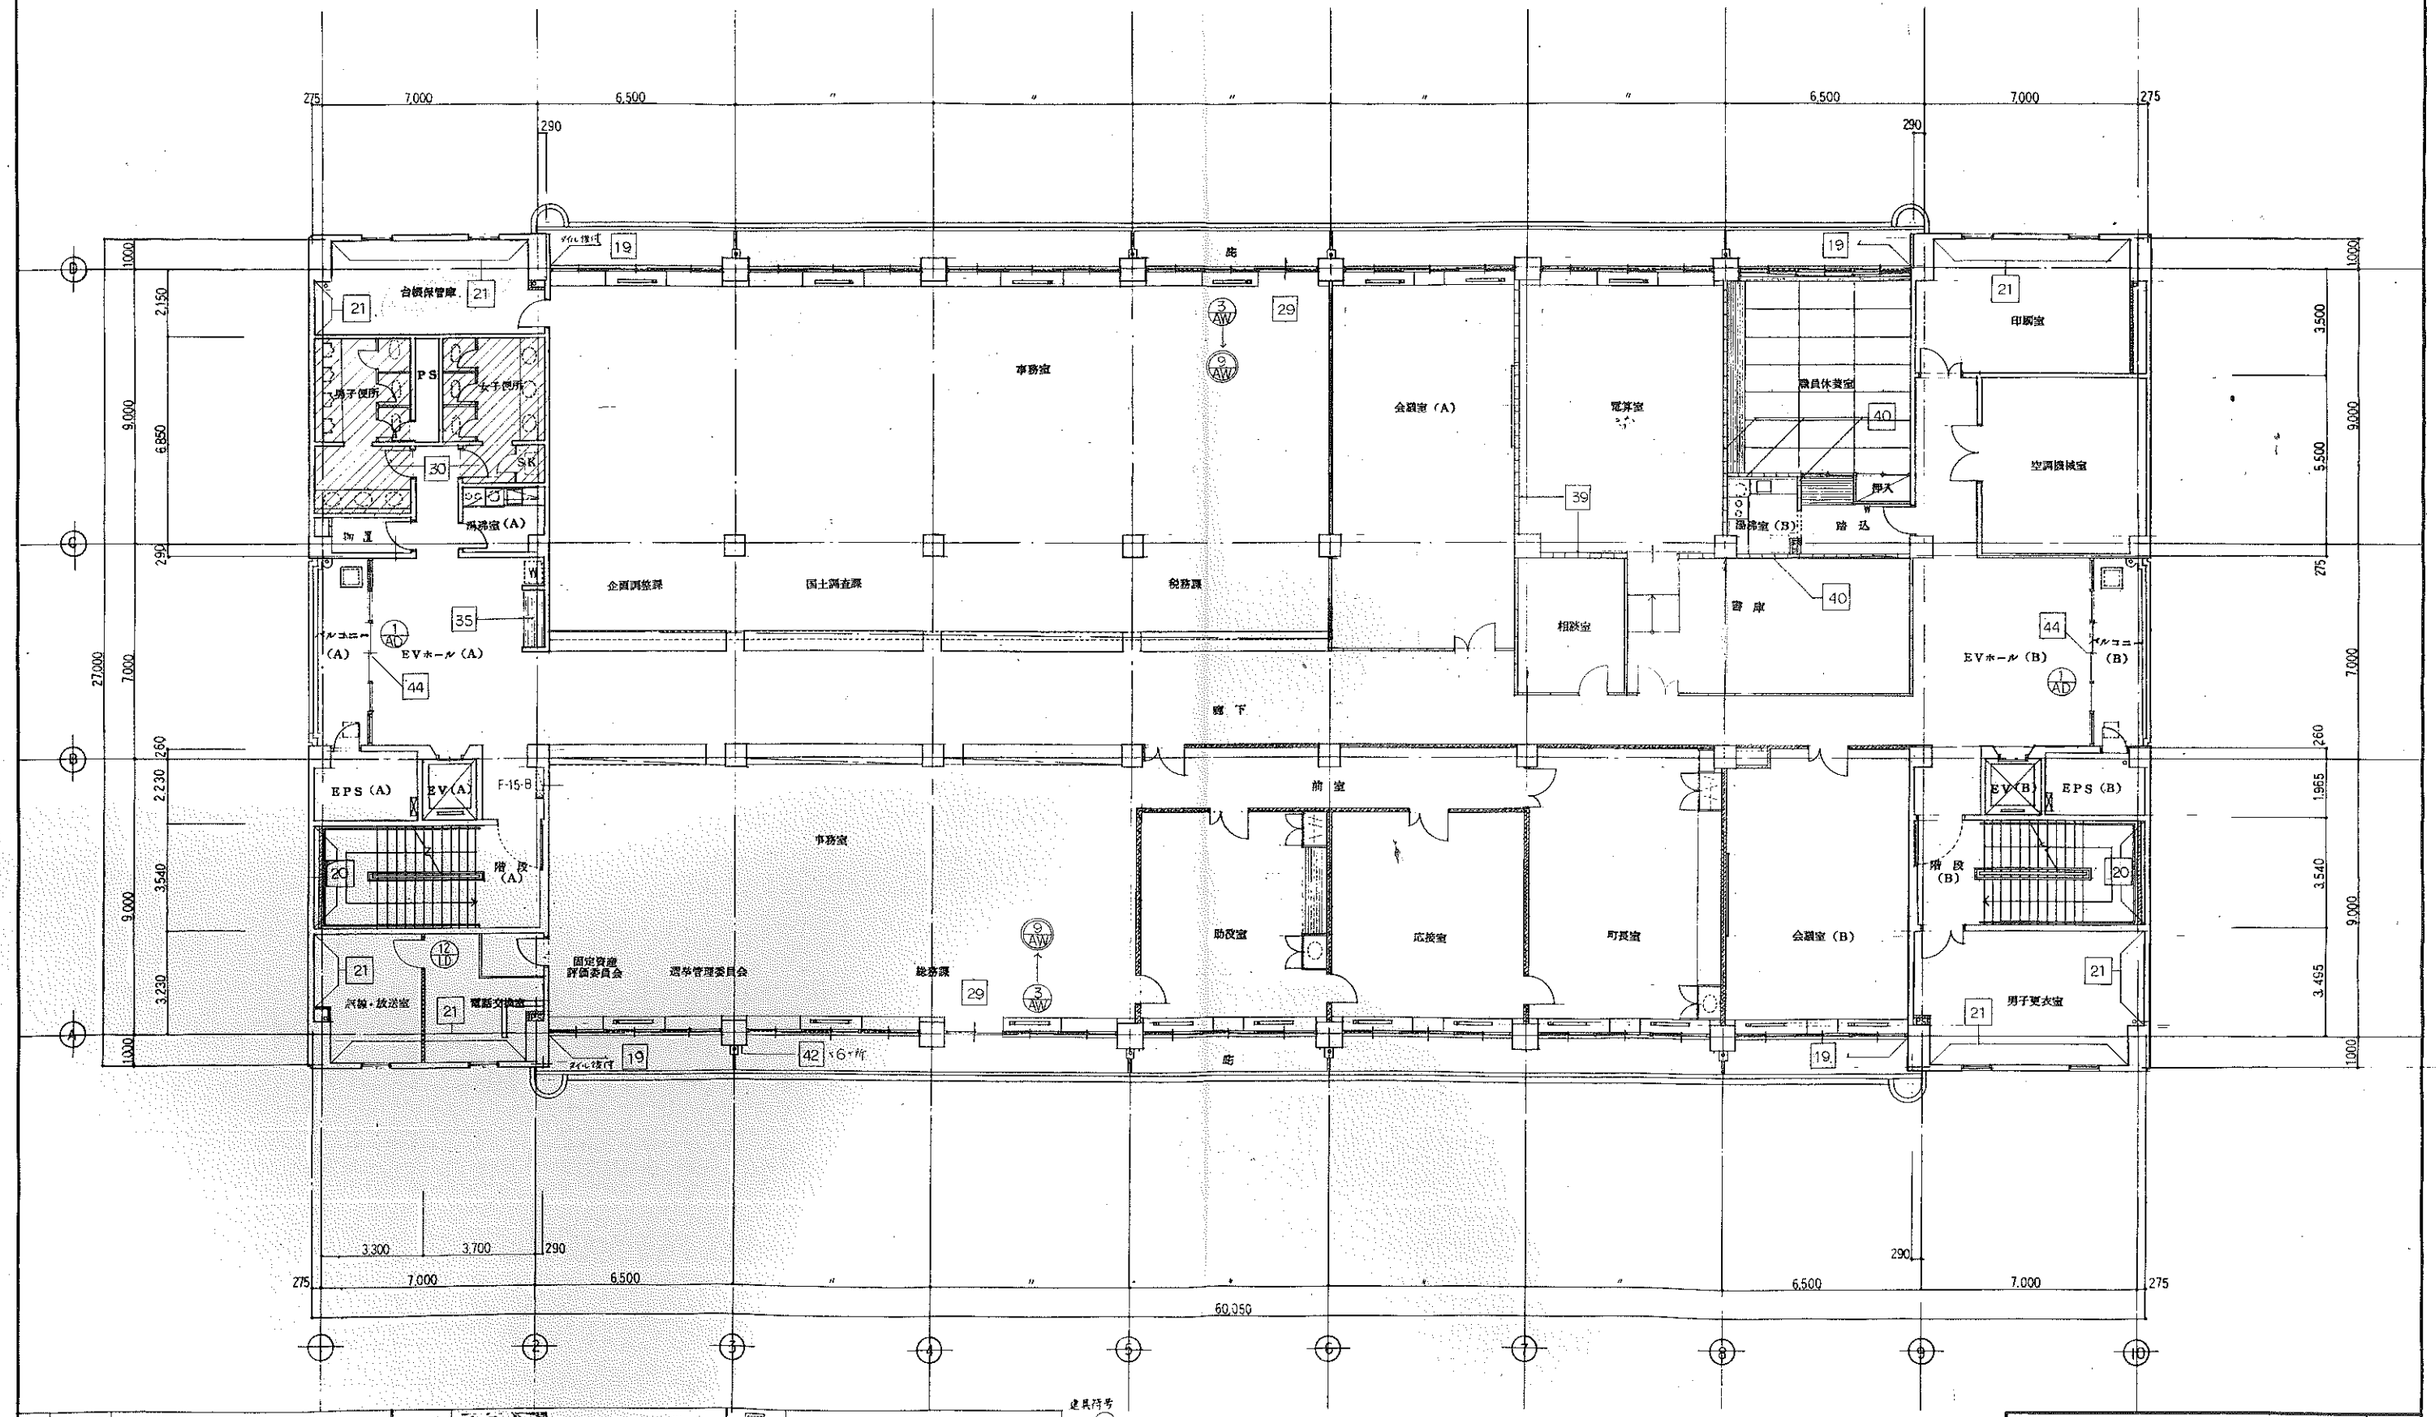

凡例					
	鉄筋コンクリート造		パーティション		
	コンクリートブロック造	W	木造間仕切壁		防煙垂れ壁
	軽量鉄骨下地 間仕切壁		軽量鉄骨下地遮音間仕切壁グラスウール充填		
	2-23-1				

建具符号 ○：杉製

長与町庁舎建築工事（第1回変更）		4
3階平面図	S：1/100	
九州地方建設局営繕部		37
年月		

議場天井 廻りサイド 廻り 詳細図 1/20

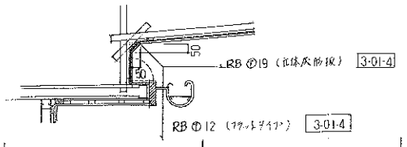

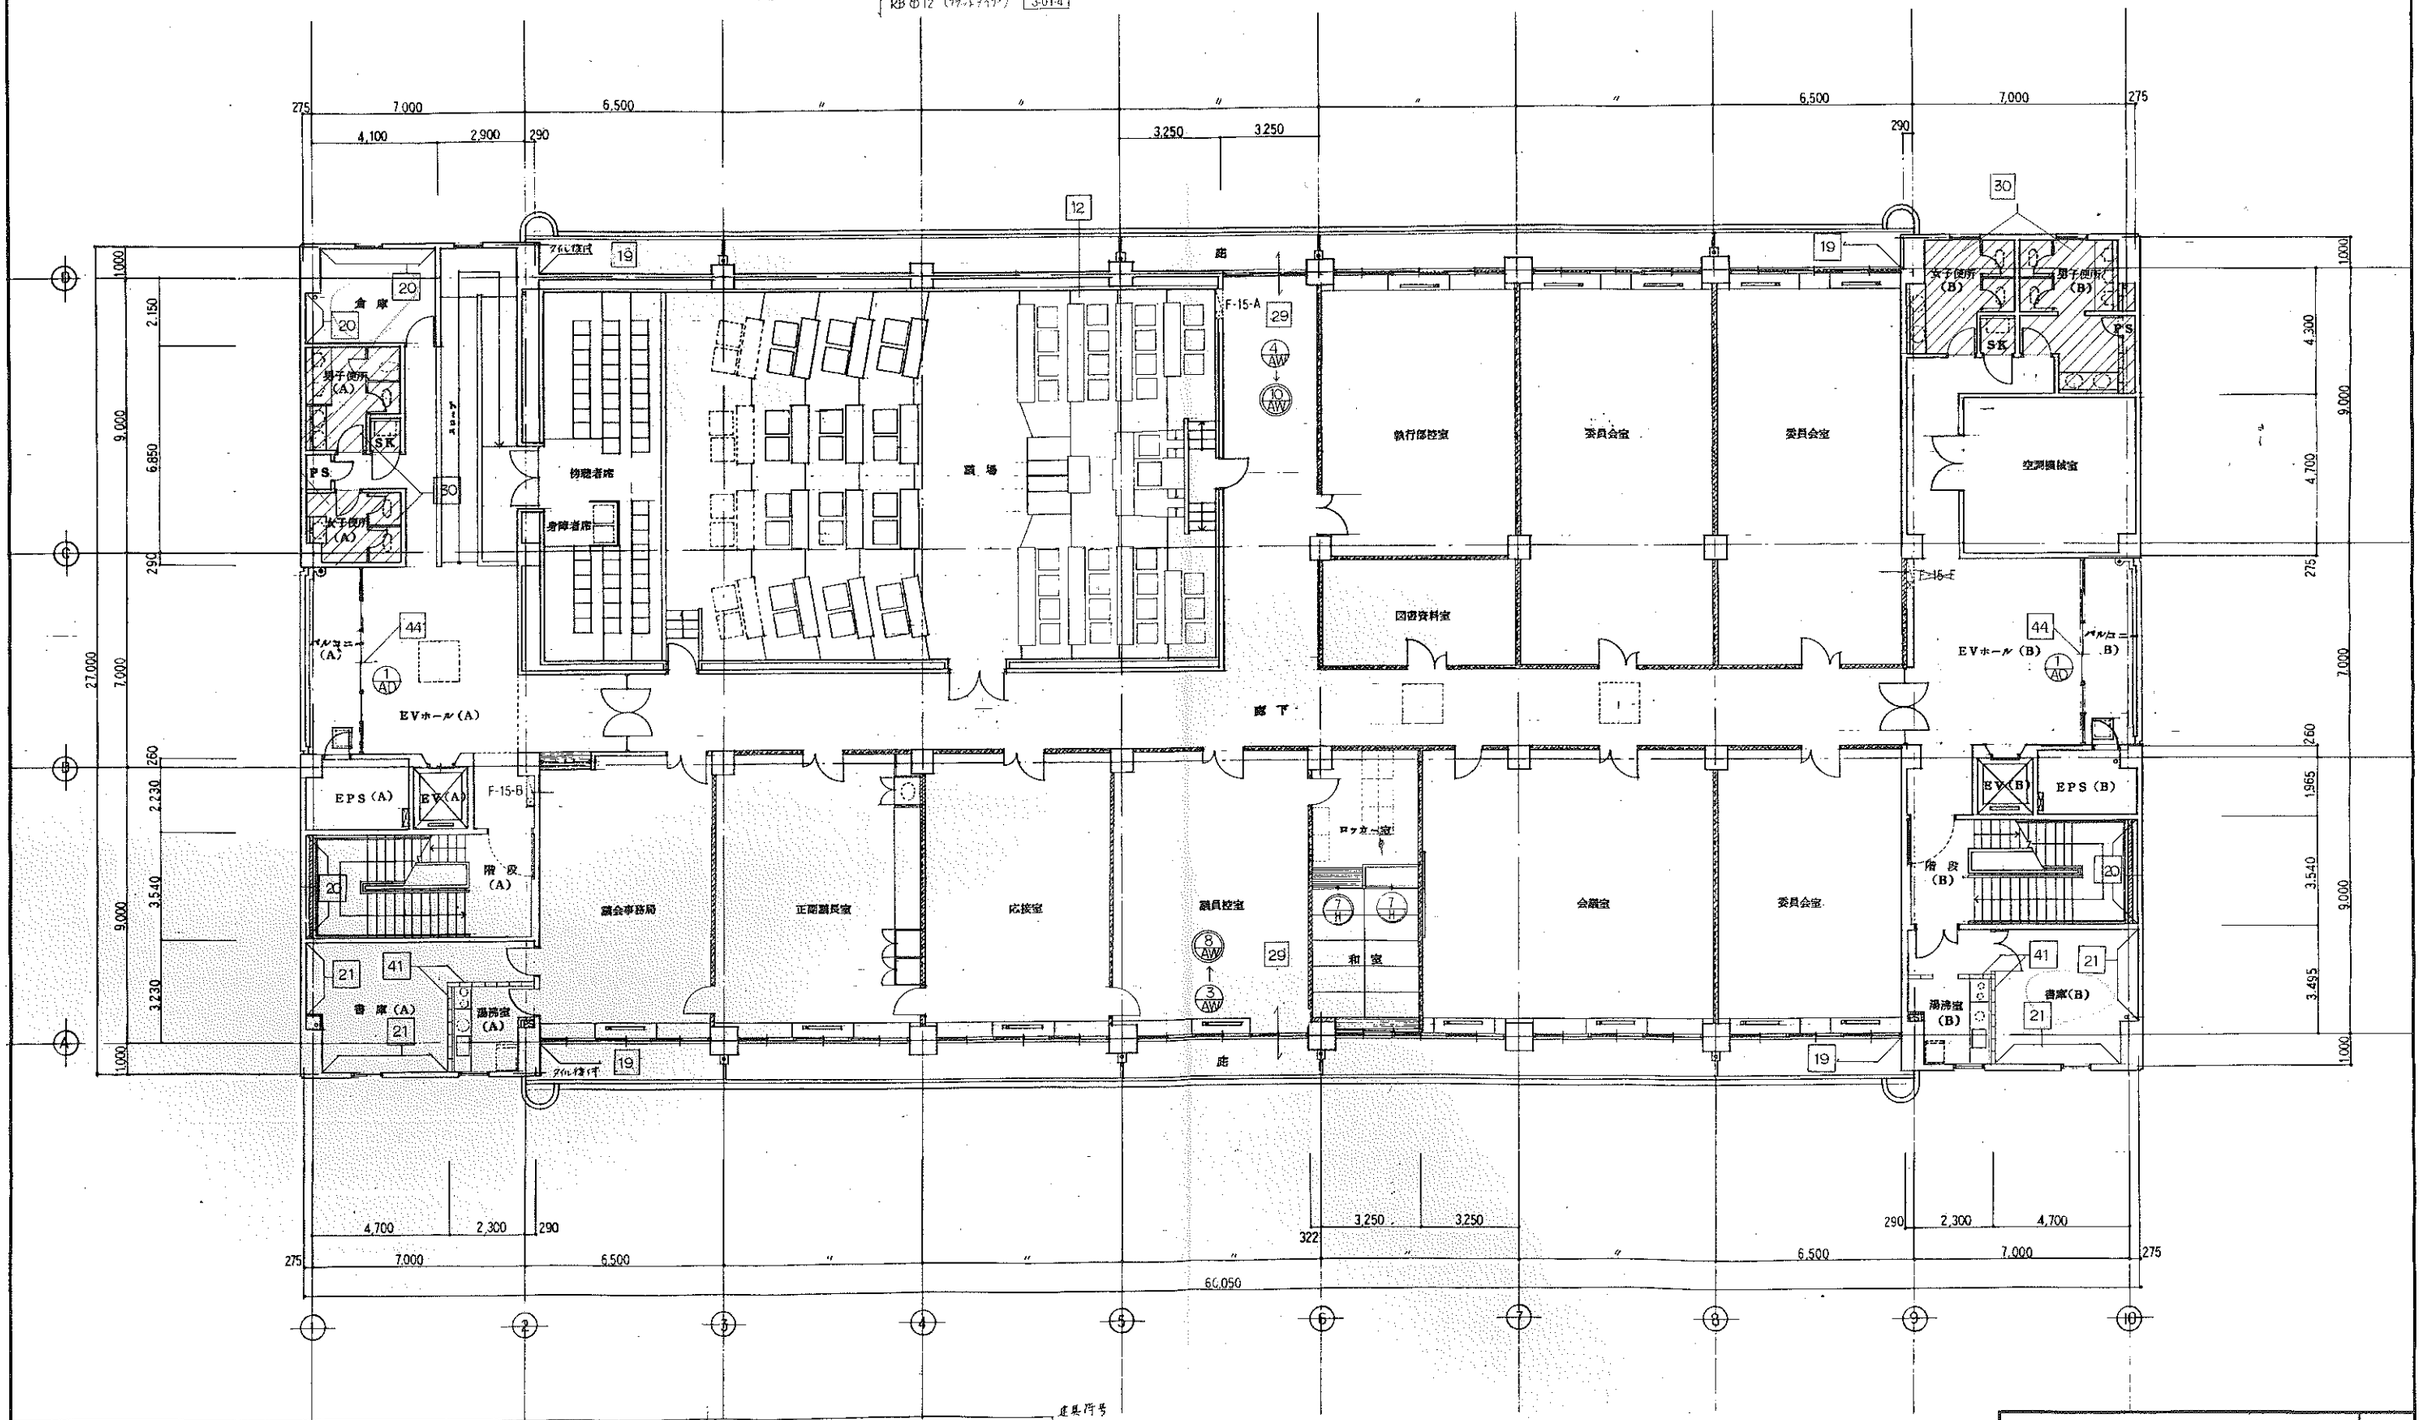

凡例			
	鉄筋コンクリート造		パーティション
	コンクリートブロック造	W	木造間仕切壁
	軽量鉄骨下地 間仕切壁		
	軽量鉄骨下地 遮音間仕切壁 2-23-1		

建具符号

○：新設

長与町庁舎建築工事 （第1回変更）	5
4階平面図 S：1/100	
九州地方整備局営繕部 年 月	37

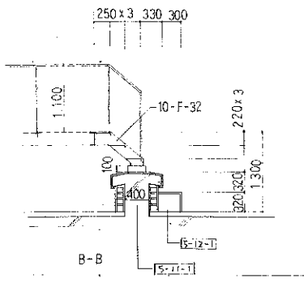

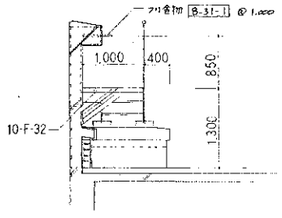

43 建屋幕板金物 足場詳細図 1/50

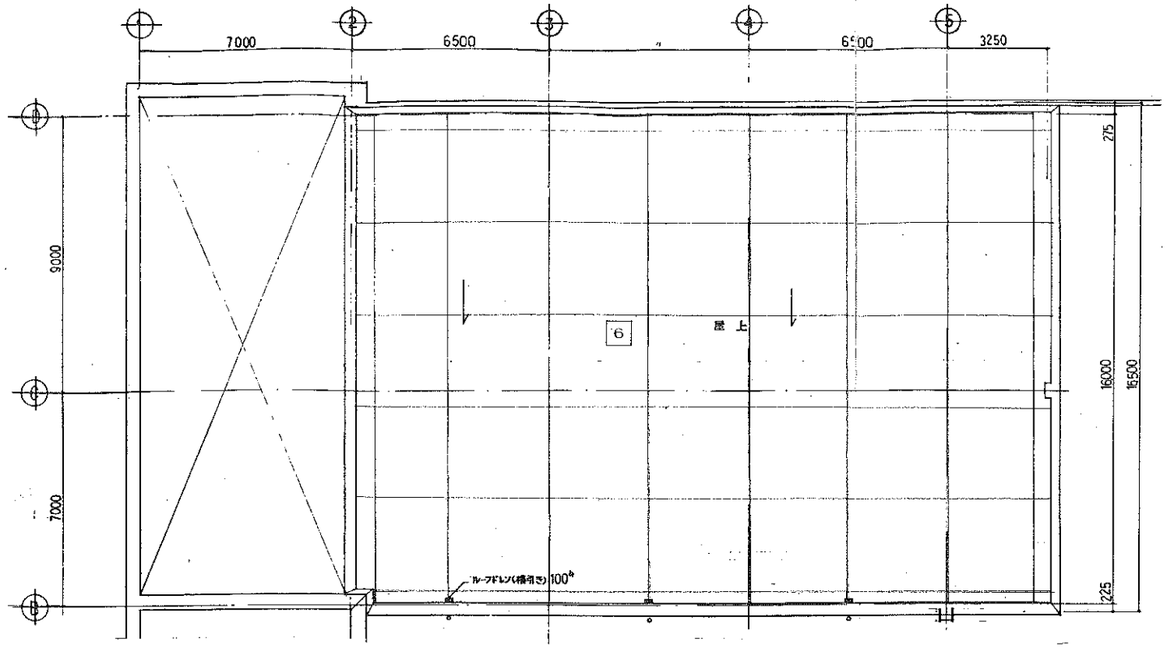

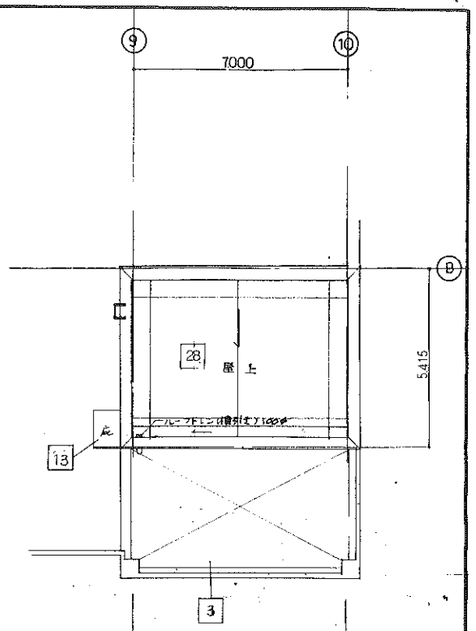

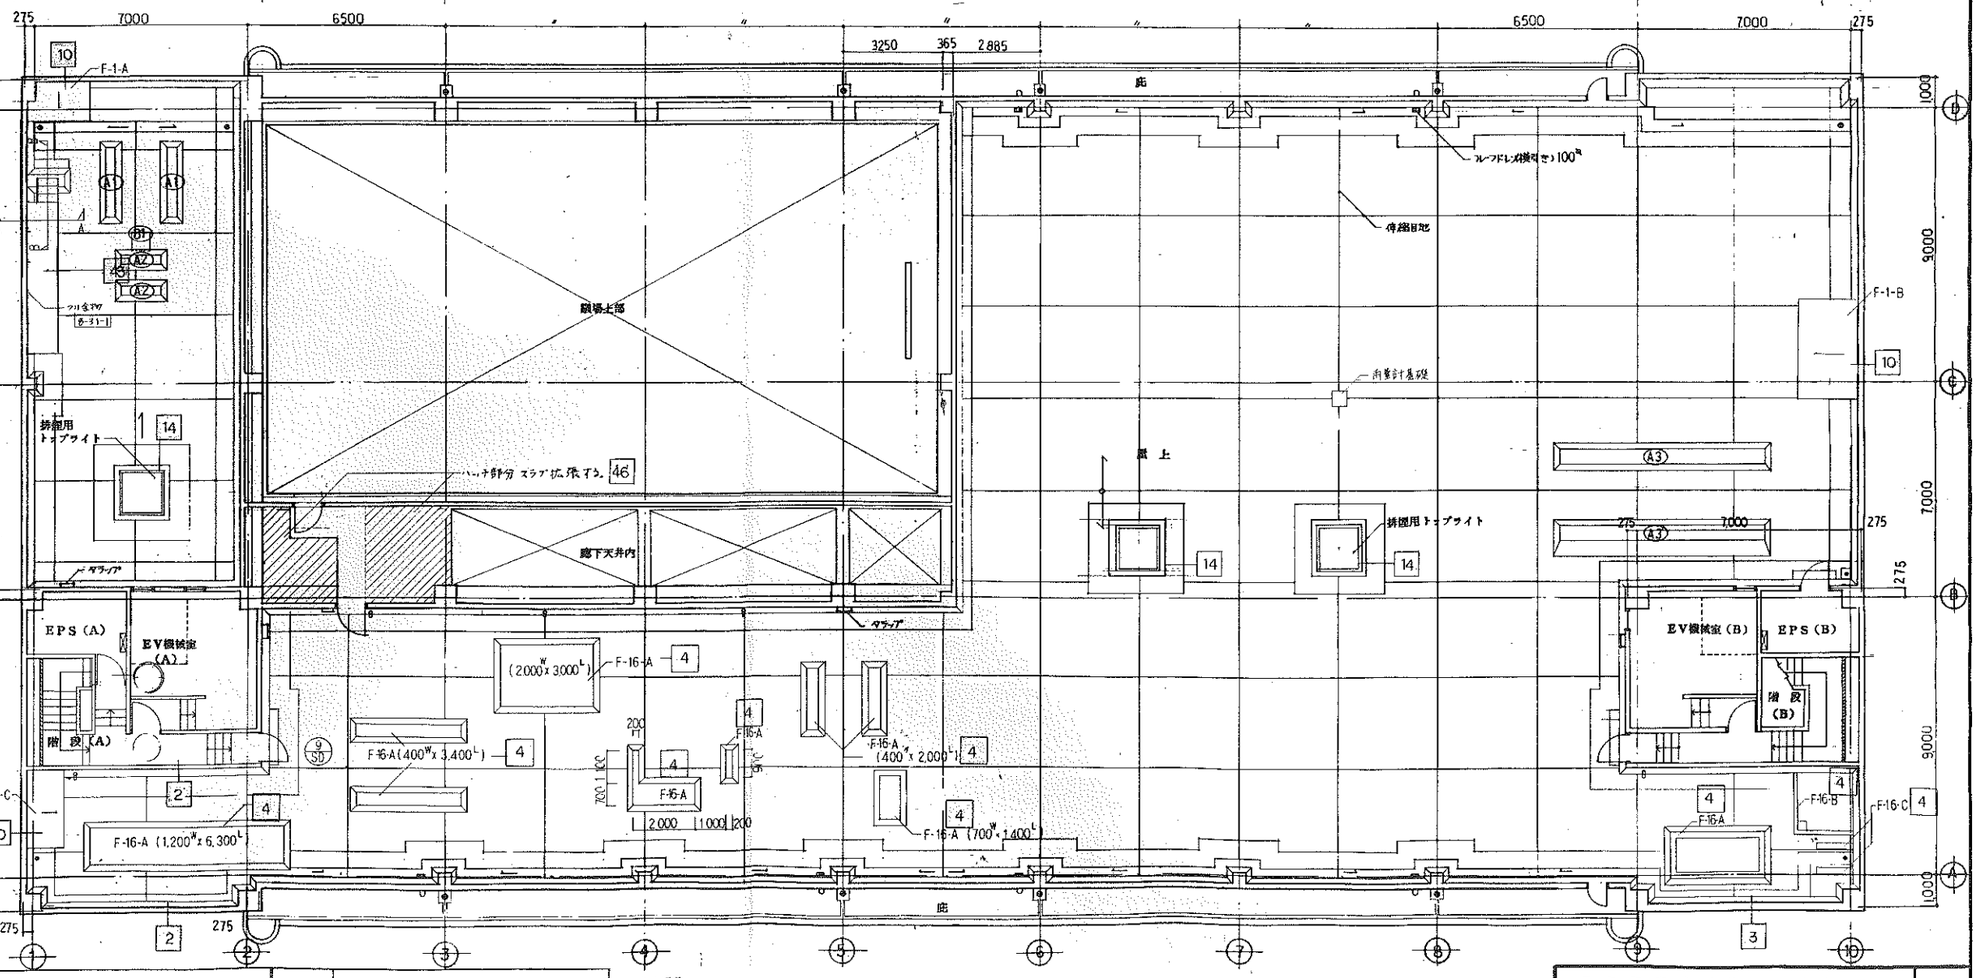
275
7000
6500
3250
365
2,885
6500
7000
275
10
F-1-A
A1
A2
B1
A2
A
A
1000
2000
9000
7000
9000
1000
1000
2000
1000
1000
1

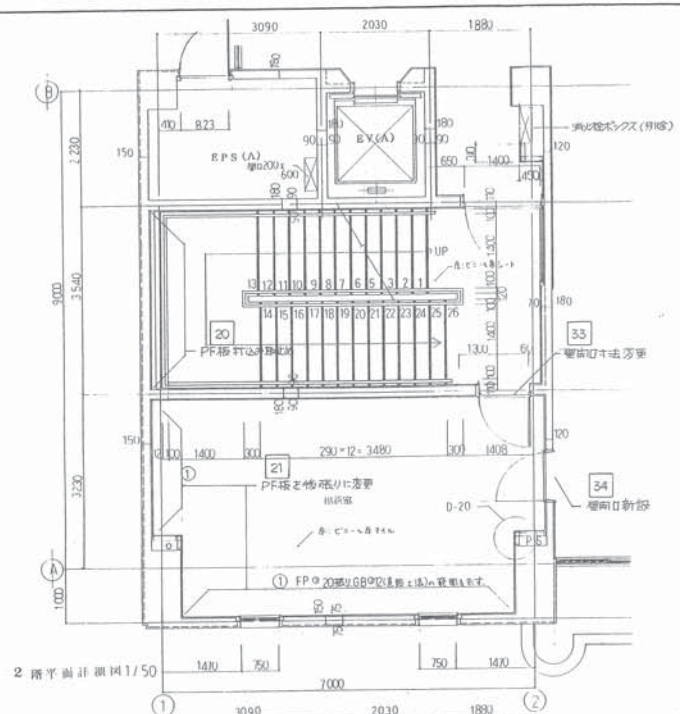

2 階 平 面 詳 細 図 1/50

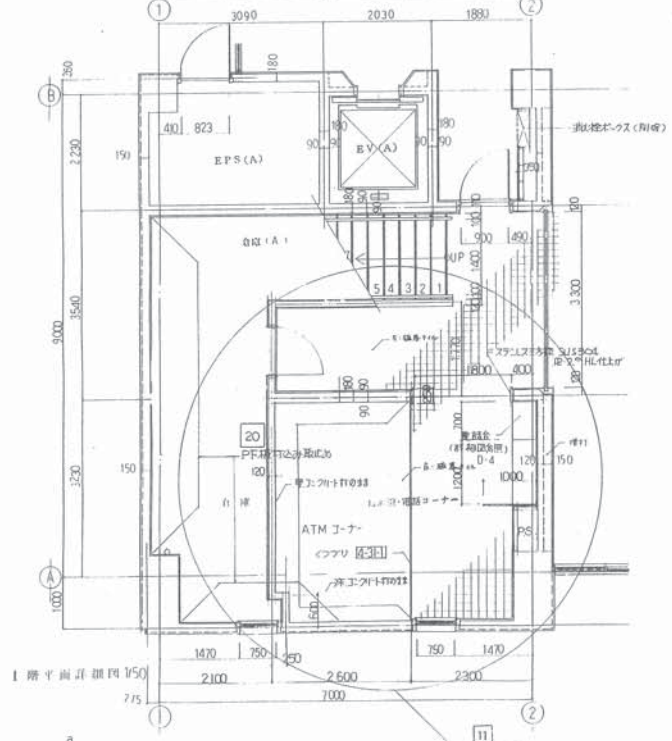

1 階 平 面 詳 細 図 1/50

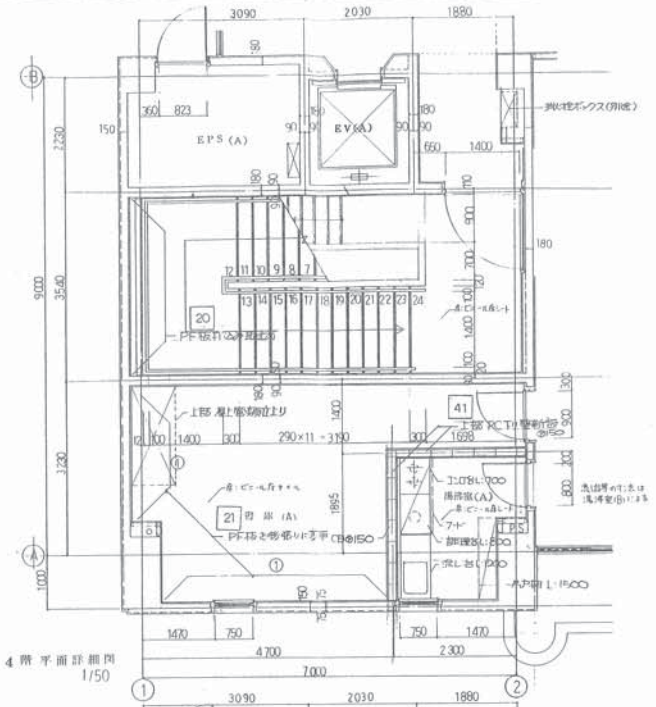

4 階 平 面 詳 細 図 1/50

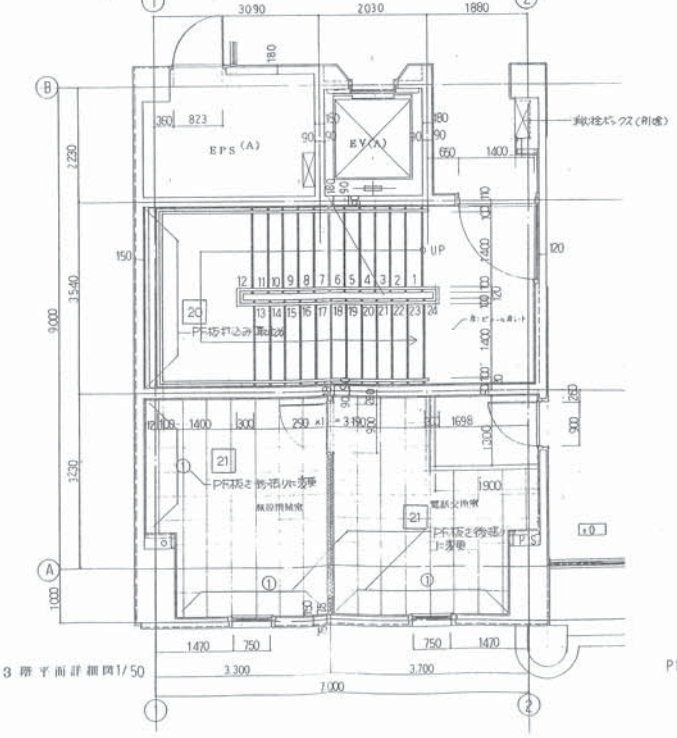

3 階 平 面 詳 細 図 1/50

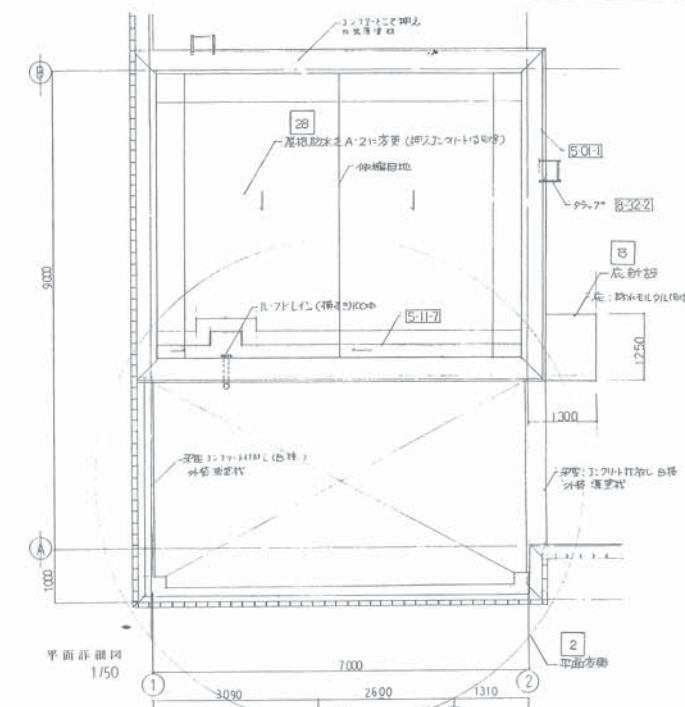

平 面 詳 細 図 1/50

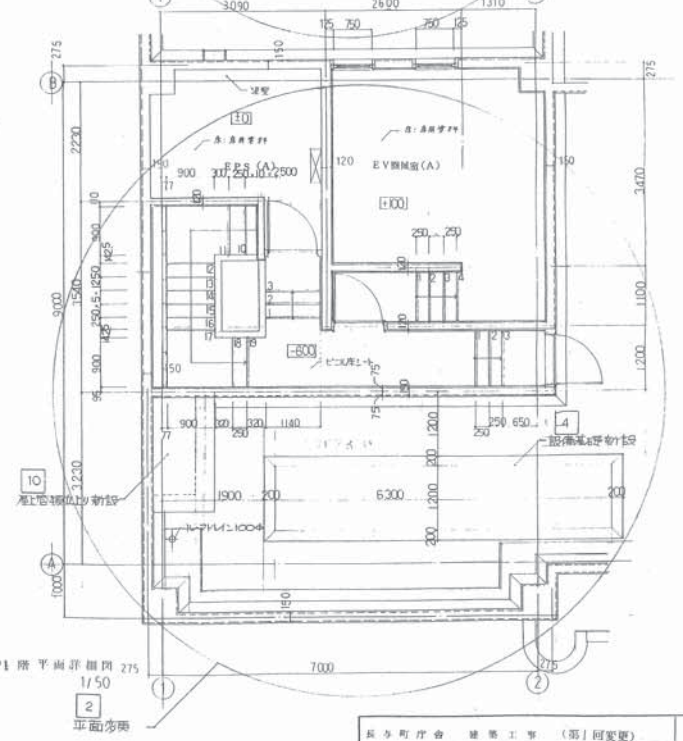

P1 階 平 面 詳 細 図 1/50

長与町庁舎 建築工事 (第1回変更)		11
階段(A) 平面詳細図	S : 1/50	
九州地方建設局営繕部 年 月		37

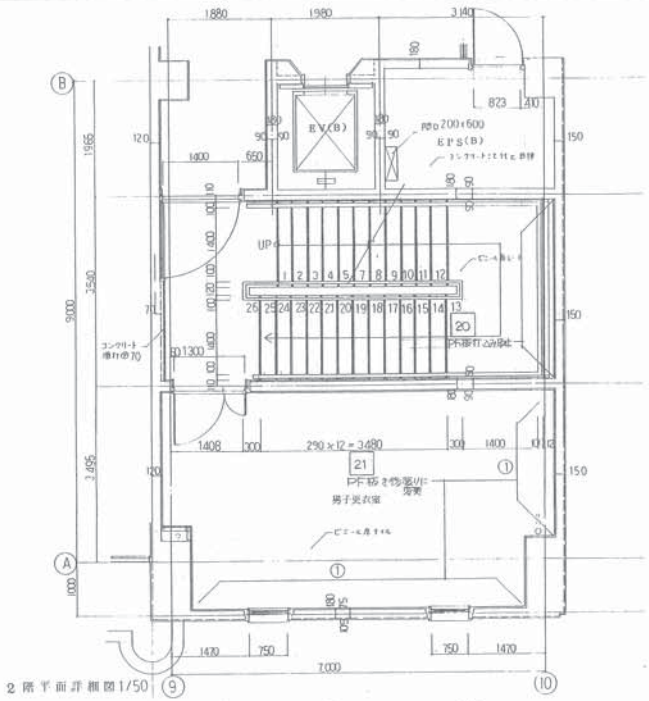

2階平面詳細図 1/50

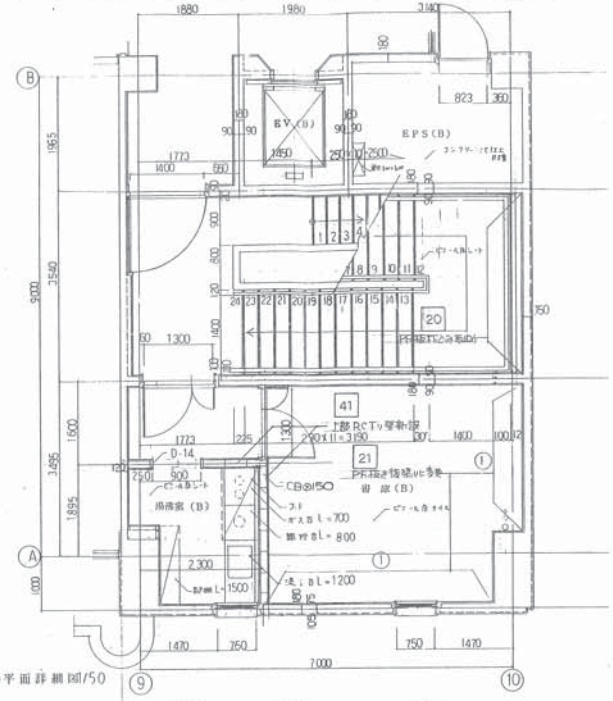

4階平面詳細図 1/50

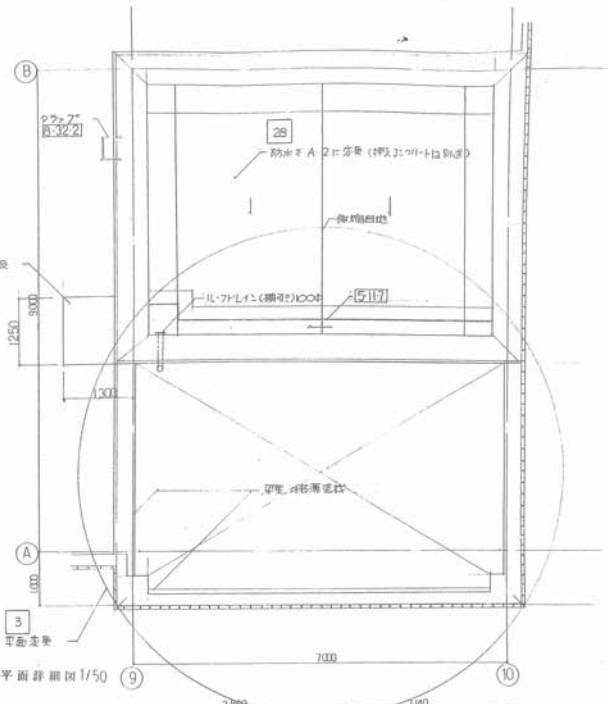

平面詳細図 1/50

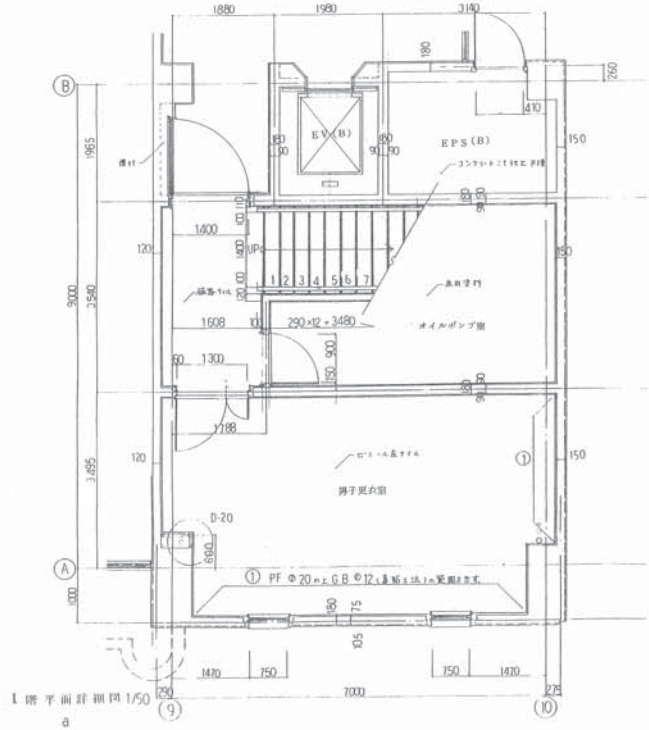

1階平面詳細図 1/50

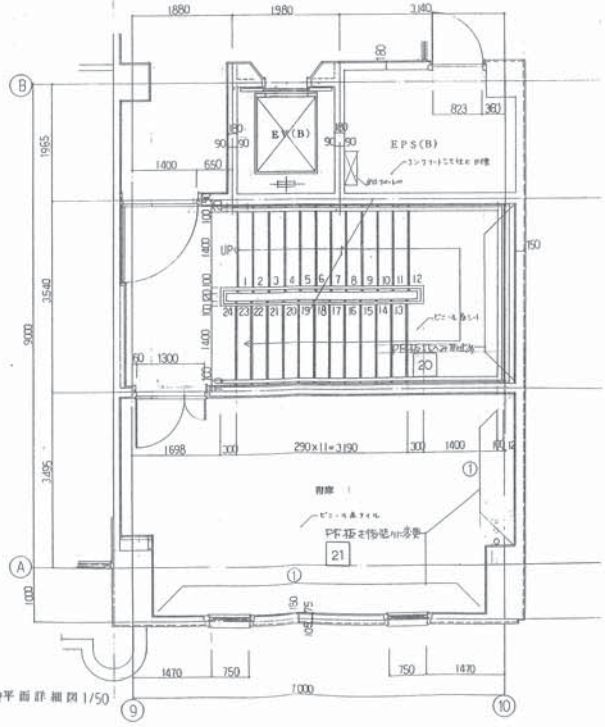

3階平面詳細図 1/50

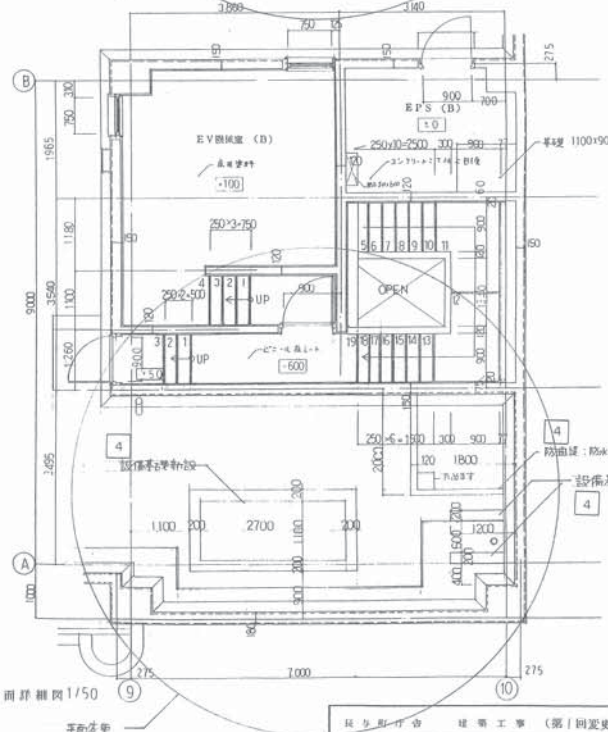

P1階平面詳細図 1/50

長与町庁舎 建築工事（第1回変更）		12
階段(B) 平面詳細図	S：1／50	
九州地方建設局営繕部 年 月		37