



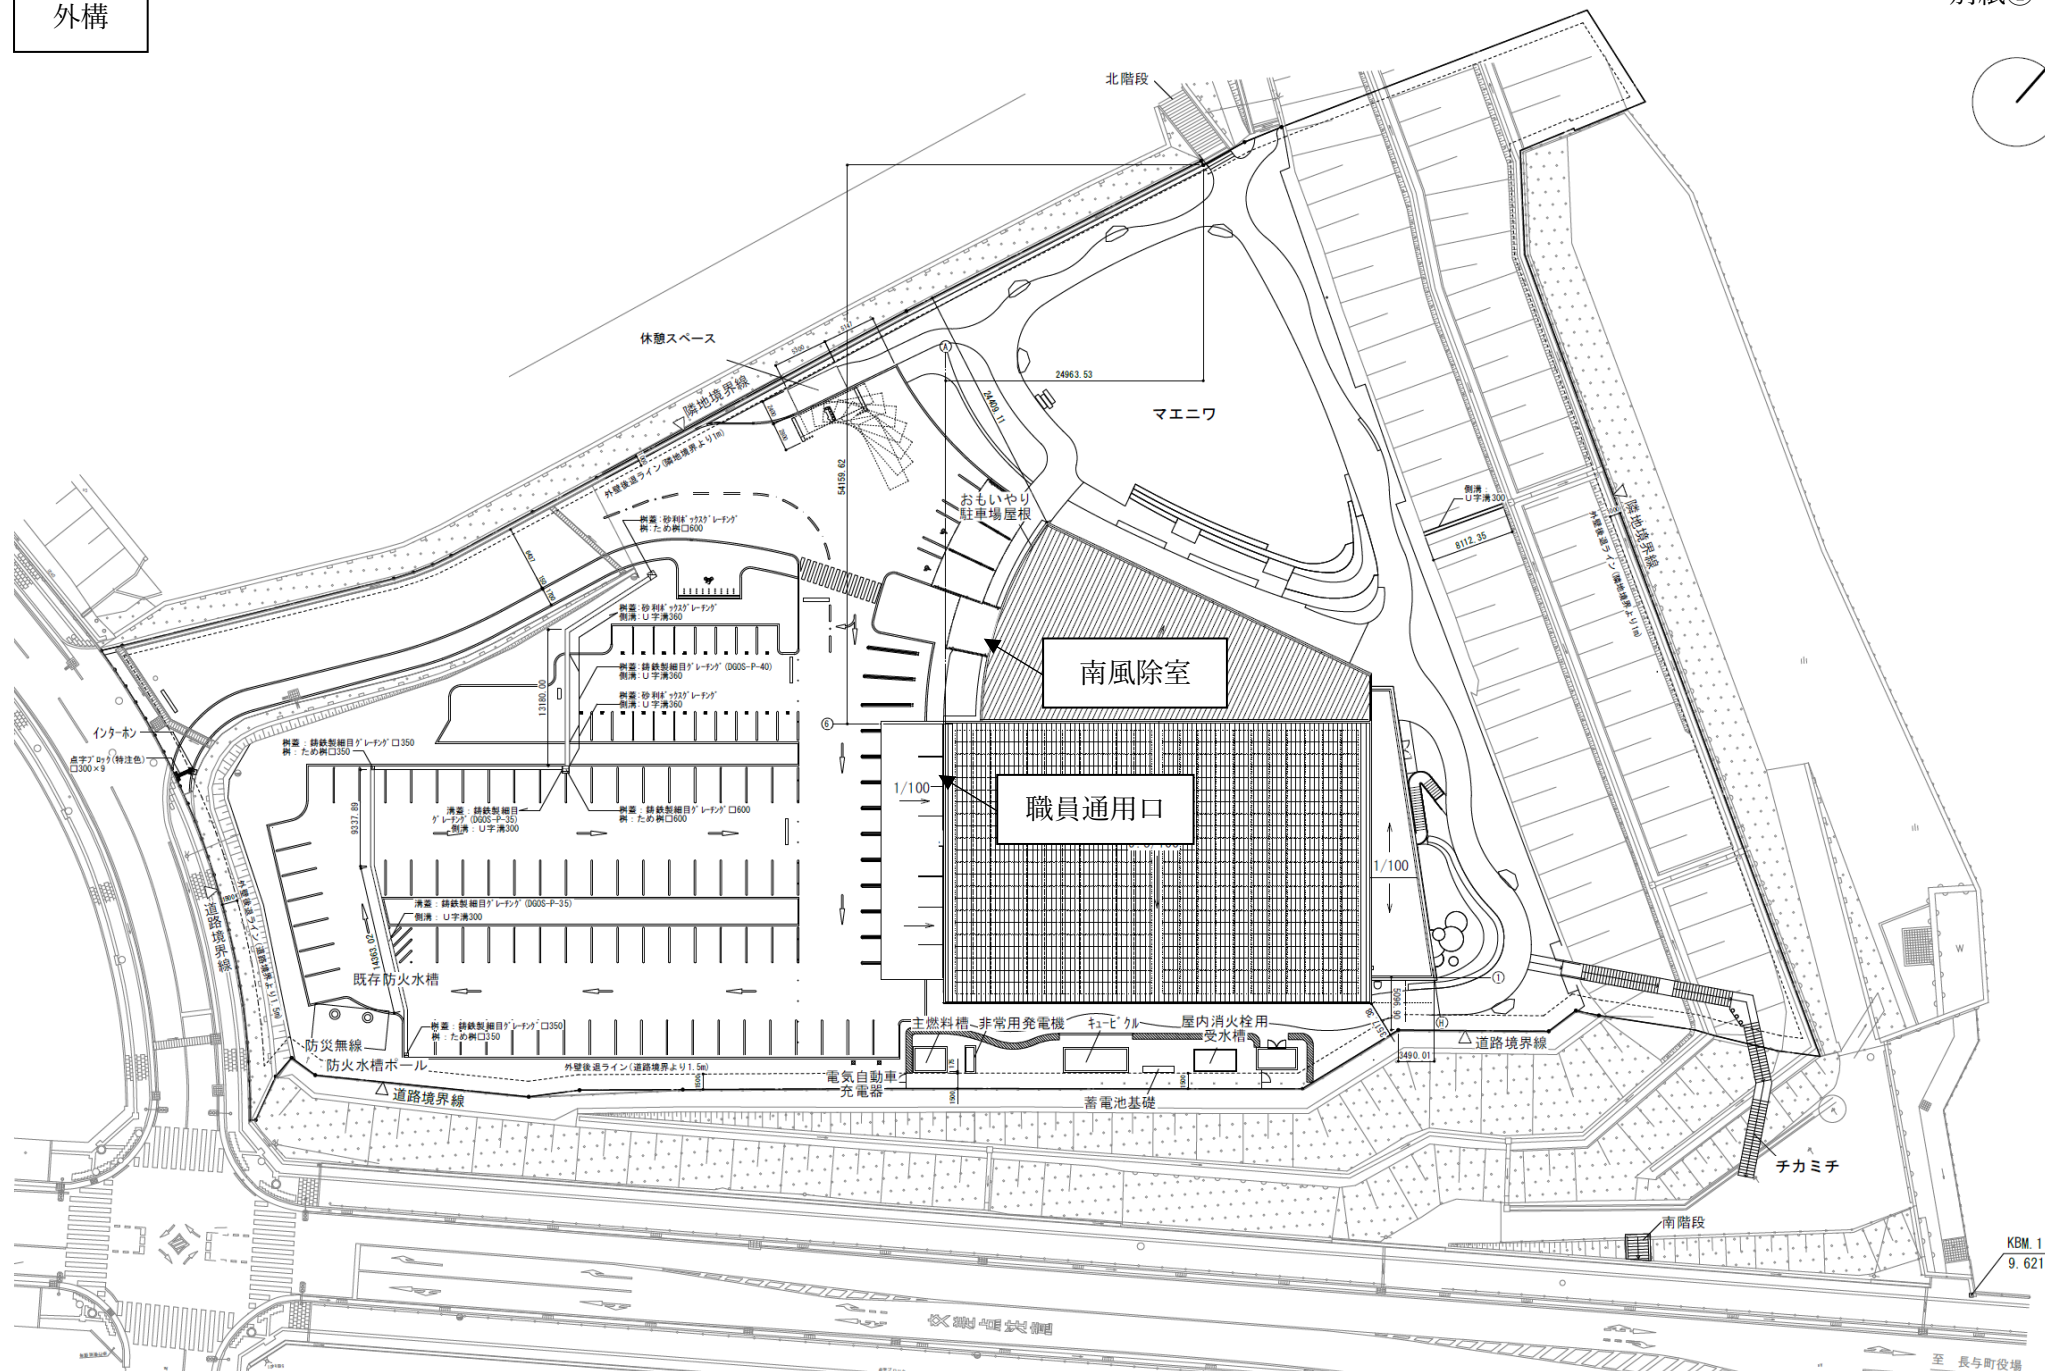

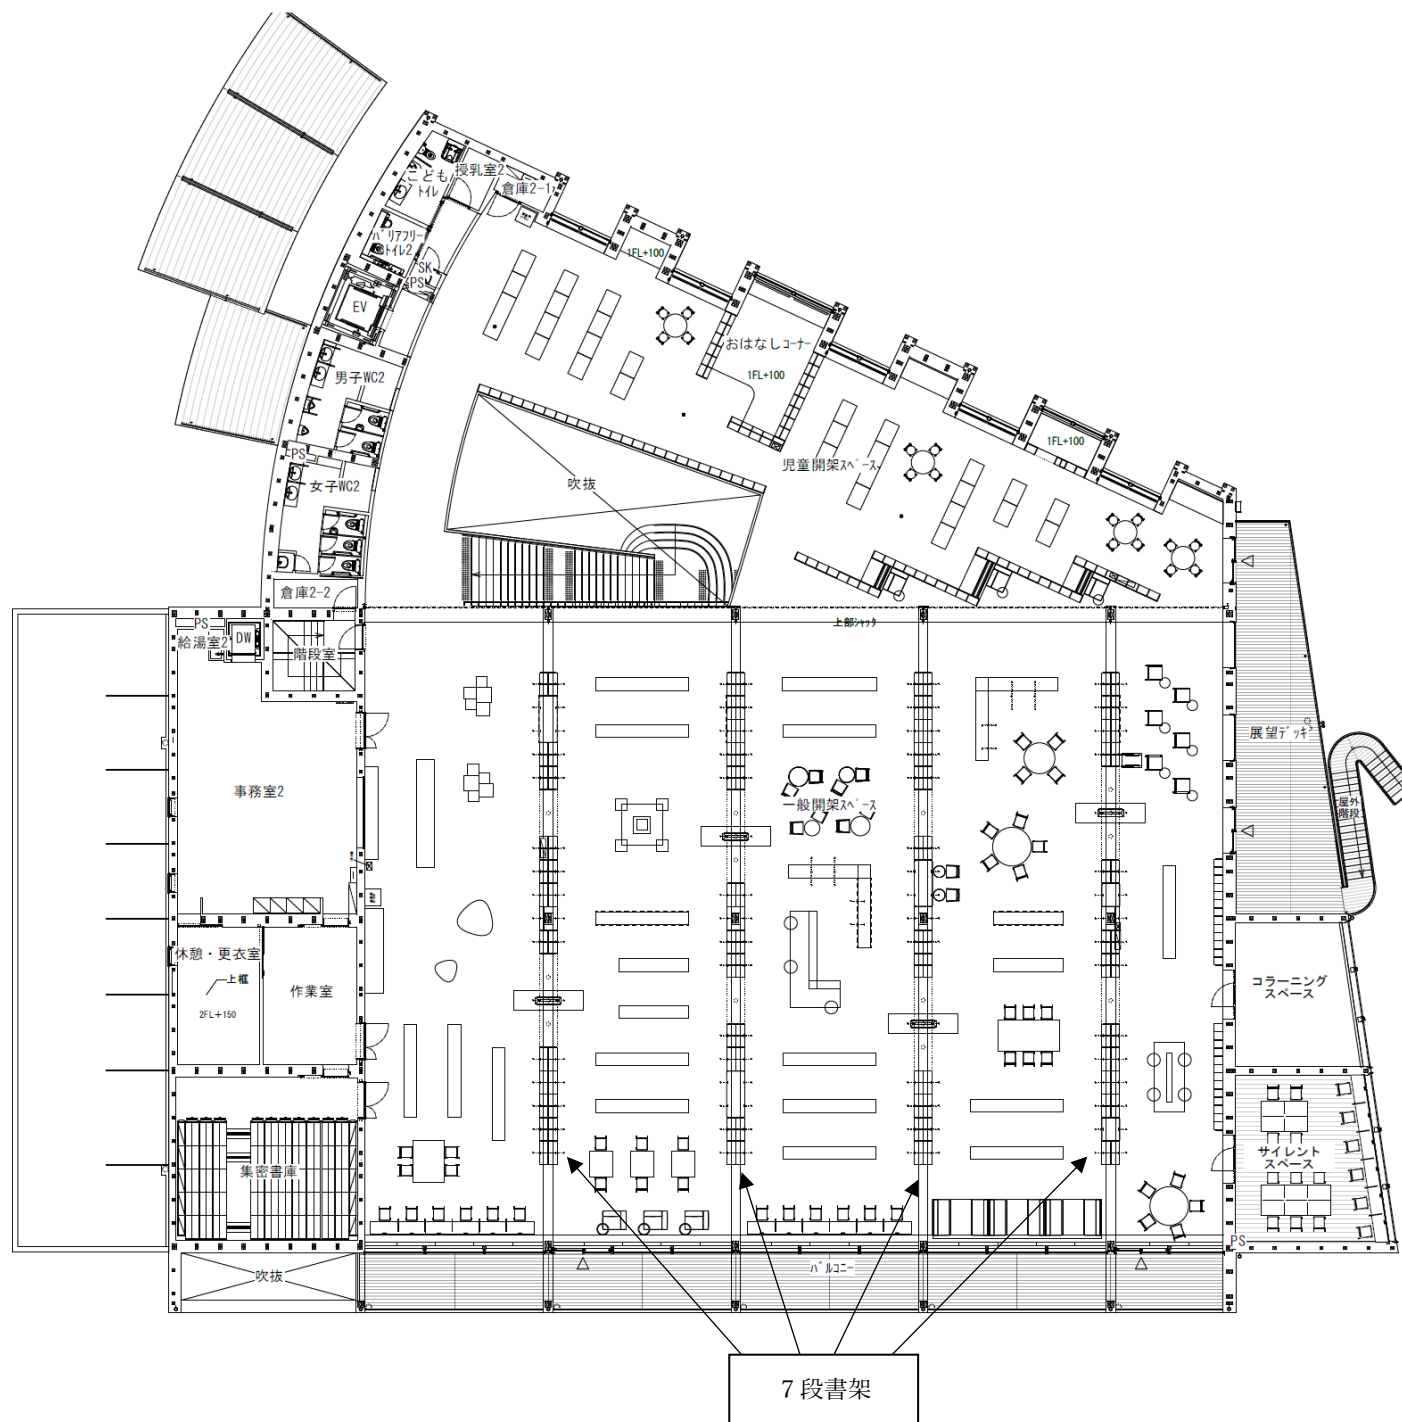



書架

バルコニー側から児童開架スペースにかけて下図のような7段書架（下図は「事務室2」側の書架）が4列設置され、下から2～6段目（緑枠）に配架予定。他の書架については、2～5段の書架が設置される。

