

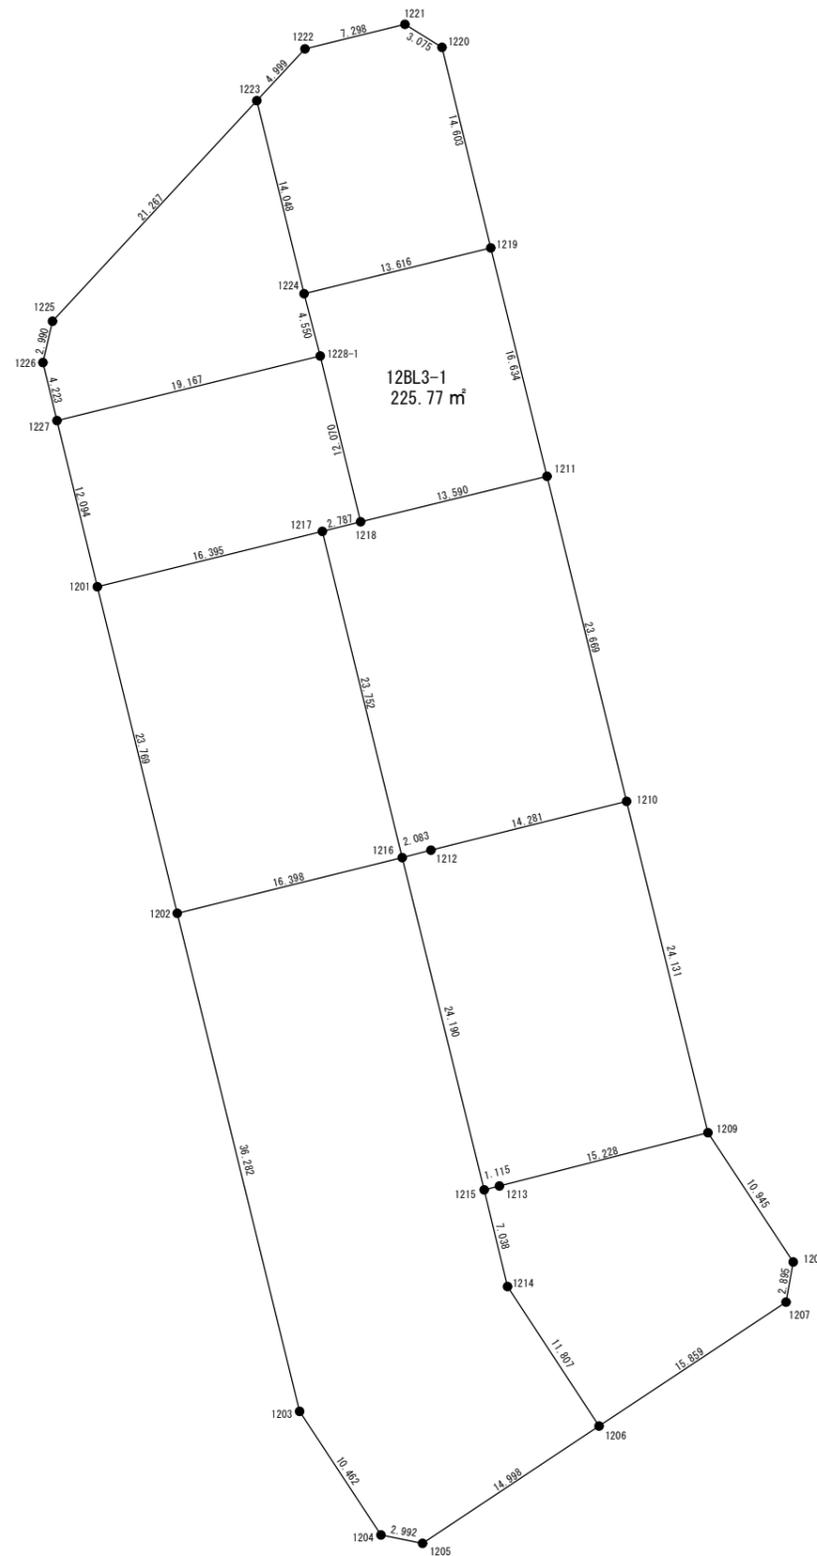


# 12BL3-1 確定測量図 S-1:500

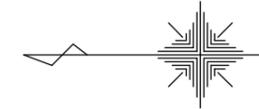


地番		12BL3-1			
No.	標識	Xn	Yn	辺長	点間No
1218		-21672.921	33602.242	12.070	1228-1
1228-1		-21670.065	33613.969	4.550	1224
1224		-21668.924	33618.374	13.616	1219
1219		-21682.148	33621.616	16.634	1211
1211		-21686.124	33605.464	13.590	1218
				倍面積	-451.553543
				面積	225.7767715
				地積	225.77 m <sup>2</sup>

# 39BL確定図S=1:500

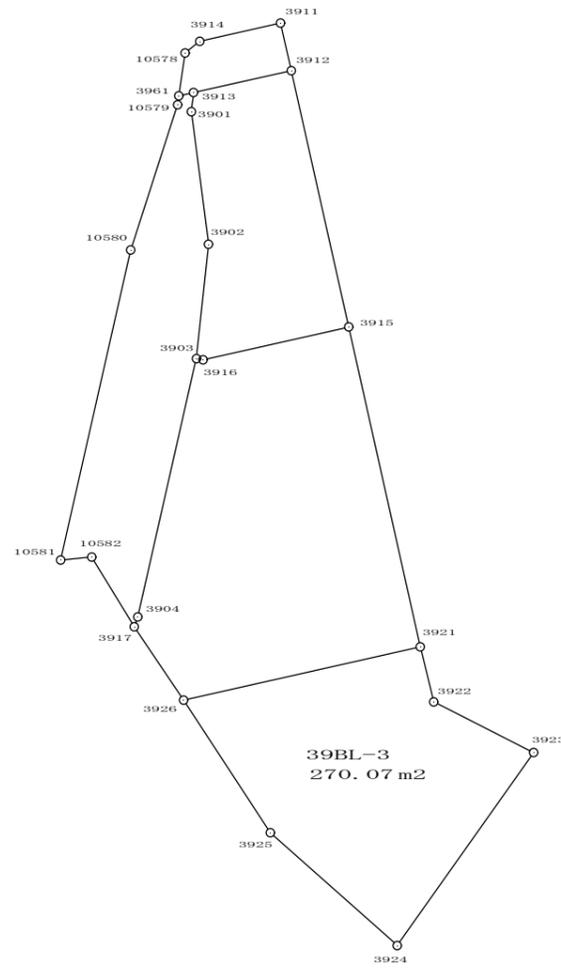

地番	39BL-3		地目	
所有者				
N O	X	Y	辺長	
3921	-21894.544	33445.038		
3926	-21898.310	33428.293	17.163	
3925	-21907.681	33434.422	11.197	
3924	-21915.667	33443.404	12.019	
3923	-21902.018	33453.051	16.714	
3922	-21898.431	33445.981	7.928	
3921	-21894.544	33445.038	4.000	
面積	270.0738425			
地積	270.07 m <sup>2</sup>			


# 36BL確定図 S=1:500

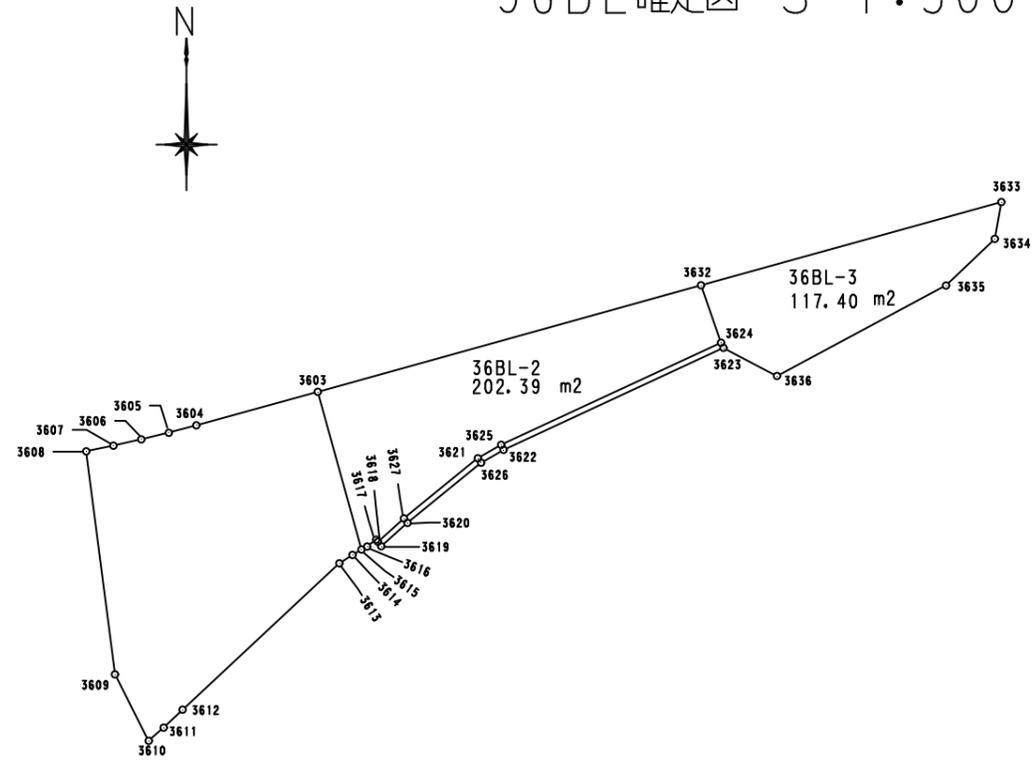

地番 36BL-2		地目	
所有者			
N O	X	Y	辺長
3632	-21824.224	33364.383	
3603	-21831.749	33337.270	28.138
3615	-21842.917	33340.366	11.589
3616	-21842.687	33340.762	0.458
3617	-21842.202	33341.400	0.801
3618	-21842.355	33341.525	0.198
3627	-21840.704	33343.356	2.465
3626	-21836.448	33348.584	6.741
3625	-21835.494	33350.236	1.908
3624	-21828.291	33365.798	17.148
3632	-21824.224	33364.383	4.306
面積	202.3956460		
地積	202.39 ▲		

地番 36BL-3		地目	
所有者			
N O	X	Y	辺長
3632	-21824.224	33364.383	
3624	-21828.291	33365.798	4.306
3623	-21828.651	33365.962	0.396
3636	-21830.641	33369.749	4.278
3635	-21824.234	33381.713	13.572
3634	-21820.946	33385.159	4.763
3633	-21818.326	33385.639	2.664
3632	-21824.224	33364.383	22.059
面積	117.4042785		
地積	117.40 ▲		

# 3BL確定図 S=1:500

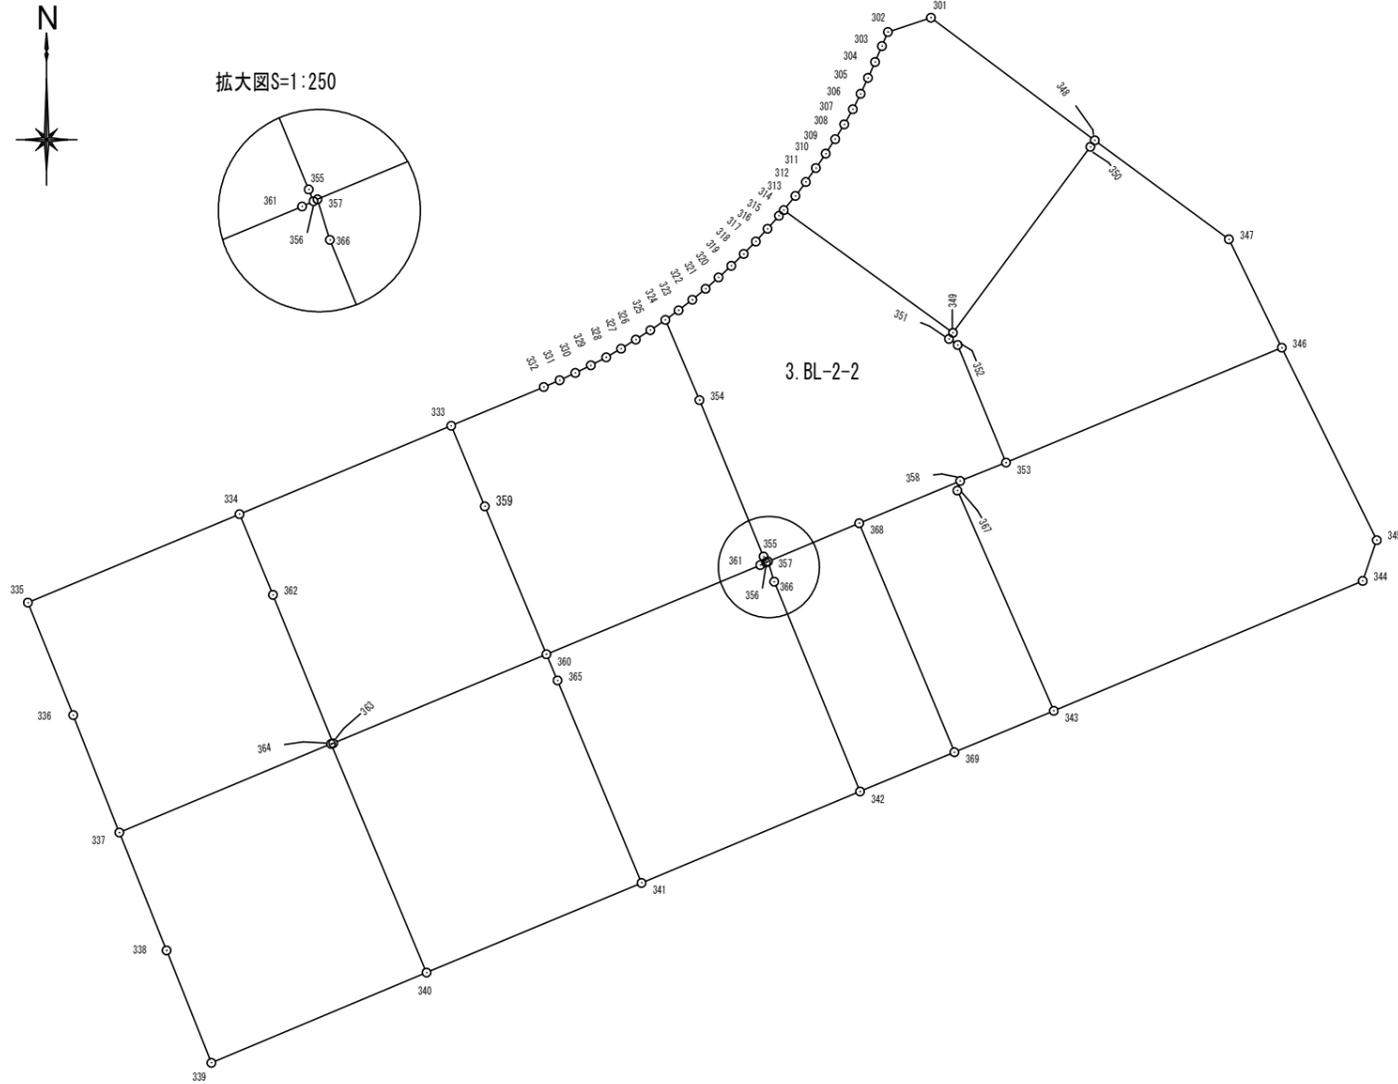

地番		3. BL-2-2		地目
所有者				
N O	X	Y	辺長	
314	-21371.138	33650.140		
315	-21371.535	33649.799	0.523	
316	-21372.457	33648.992	1.225	
317	-21373.361	33648.160	1.229	
318	-21374.235	33647.307	1.221	
319	-21375.078	33646.428	1.218	
320	-21375.895	33645.524	1.218	
321	-21376.701	33644.610	1.219	
322	-21377.477	33643.668	1.220	
323	-21378.225	33642.694	1.228	
324	-21378.904	33641.759	1.156	
354	-21384.575	33644.173	6.163	
355	-21395.636	33648.714	11.957	
356	-21396.056	33648.883	0.453	
357	-21395.984	33649.024	0.158	
368	-21393.282	33655.479	6.998	
358	-21390.289	33662.627	7.749	
353	-21388.993	33665.873	3.495	
352	-21380.676	33662.454	8.992	
351	-21380.248	33661.838	0.750	
349	-21379.814	33662.116	0.515	
314	-21371.138	33650.140	14.788	
面積	341.3345205			
地積	341.33 □			

高田南土地区画整理事業 換地検討案  
 所管：長崎県 長崎振興局 長与都市開発事業所  
 この図面は、現地測量・詳細設計・関係者との調整などにより、変更となる場合があります。

平成 年 月 日