


交流エリア

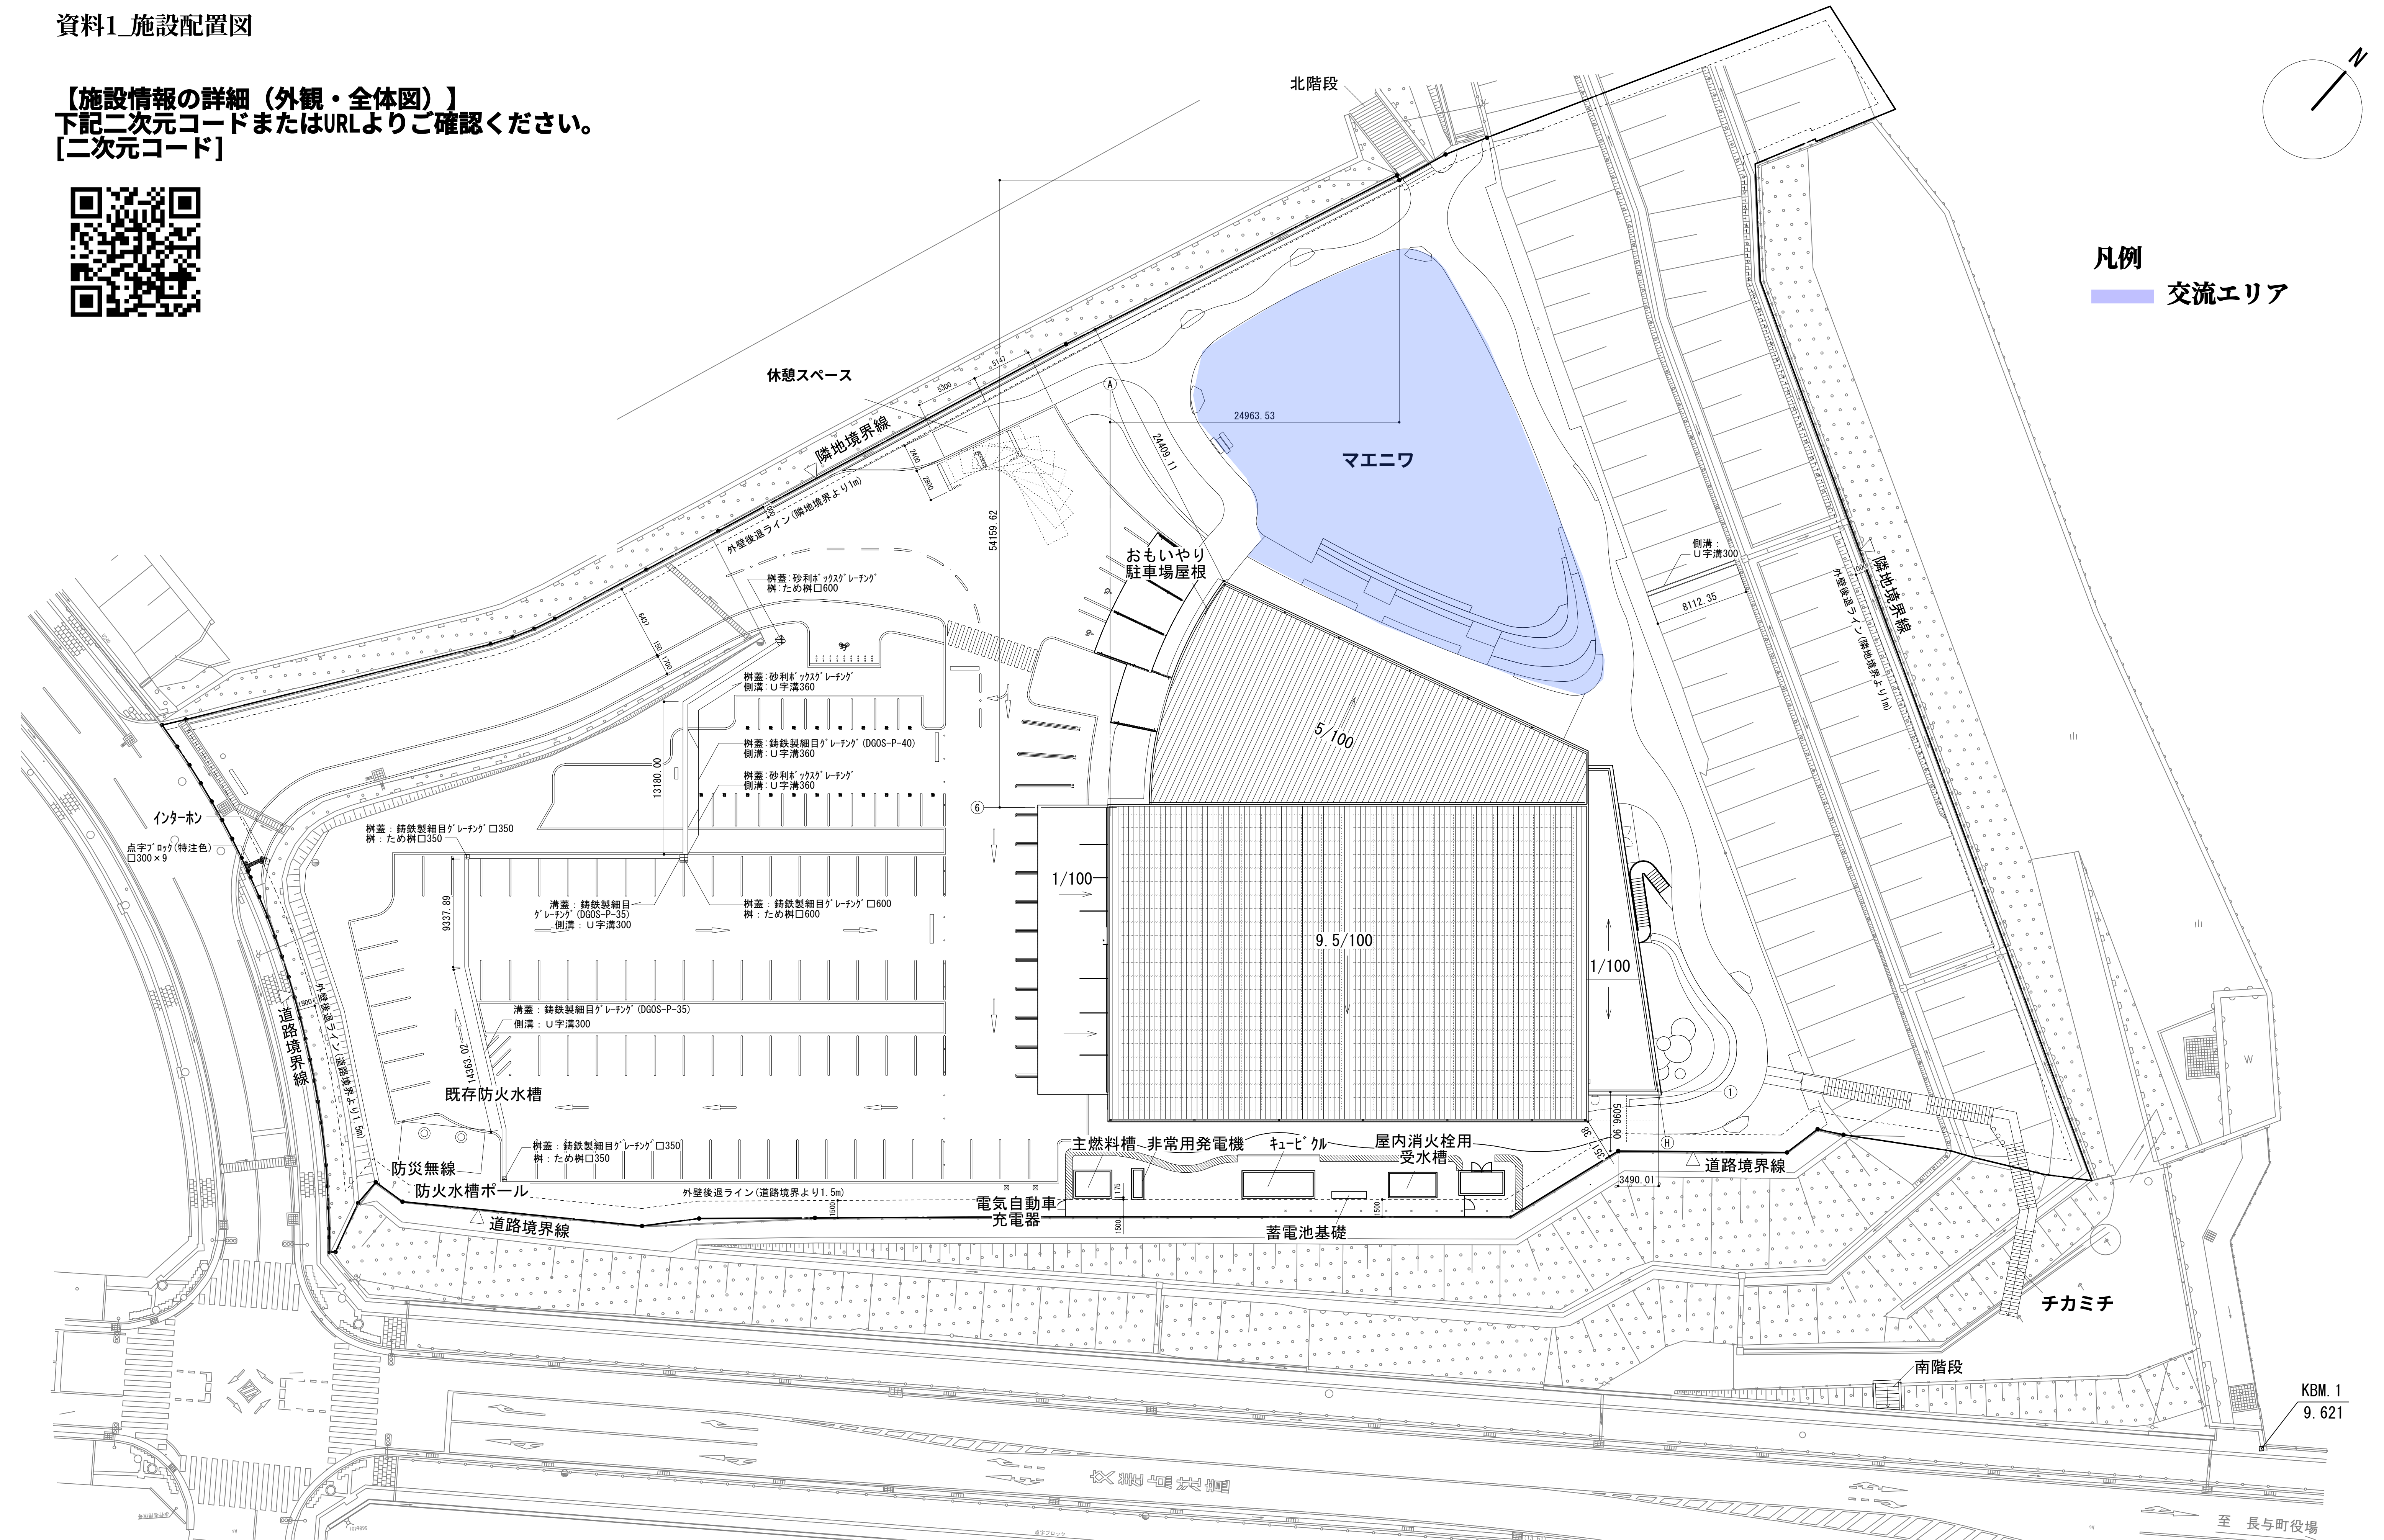

Note

KBM27.00 = GL±0

Project title

長与町新図書館等複合施設建設工事
(建築)


STARPILOTS
 株式会社 スターパイロッツ
 一級建築士事務所 東京都知事登録 第57430号
 一級建築士 第337956号 三浦文典

Drawn by T. OSONOE
Checked by T. MIURA
Date 2026. 06. 01

Name of Dawing
配置図

Scale
1/250 (A1)

Dawing No.
A-08