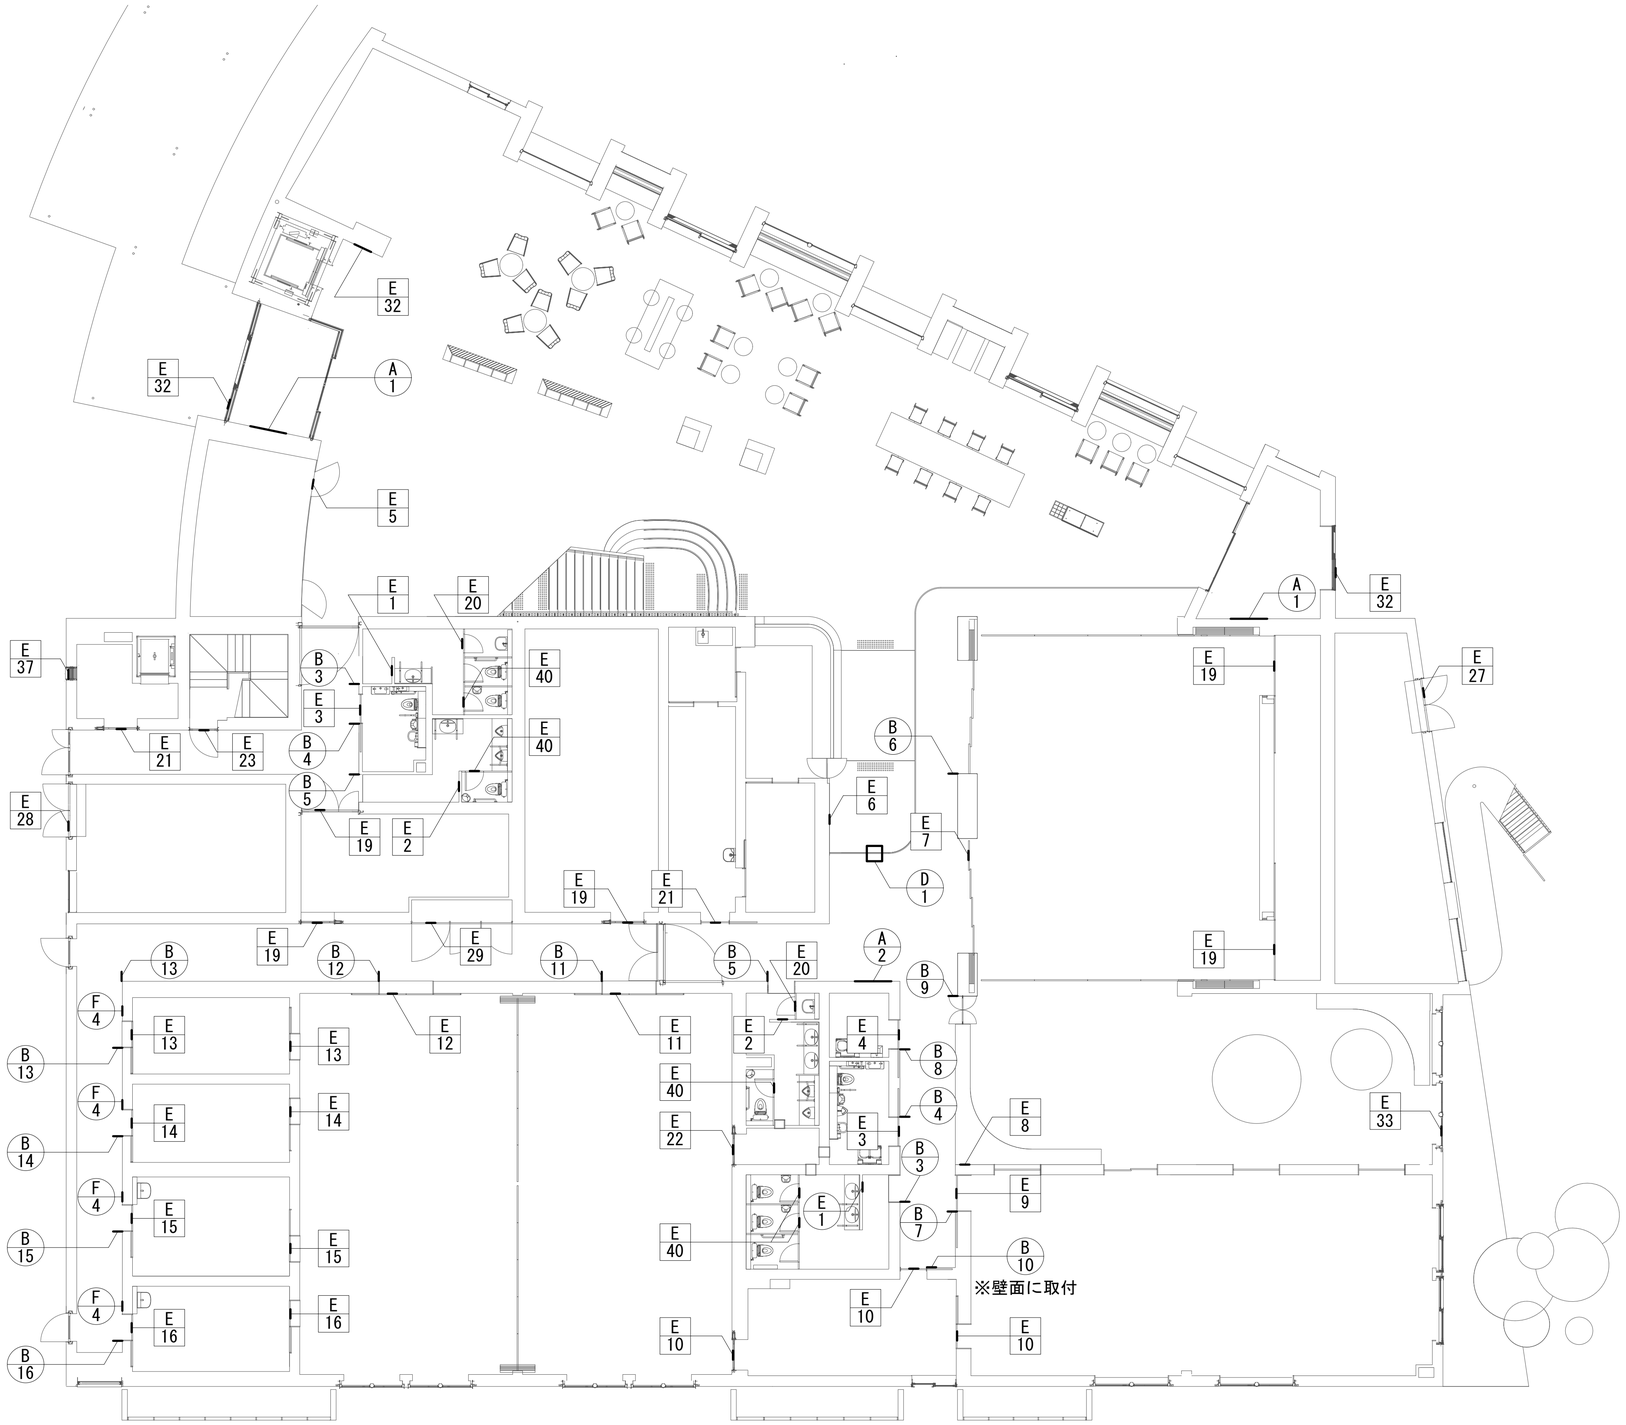

Note

Project title

長与町新図書館等複合施設建設工事

(建築)

STARPILOTS

株式会社　スターパイロッツ
一級建築士事務所　東京都知事登録　第57430号
一級建築士　第337956号　三浦丈典

Drawn by	K. SHUKURI
Checked by	T. MIURA
Date	2026.09.28

Name of Dawing	サインキープラン01
Scale	1/100(A1)
Dawing No.	As-01

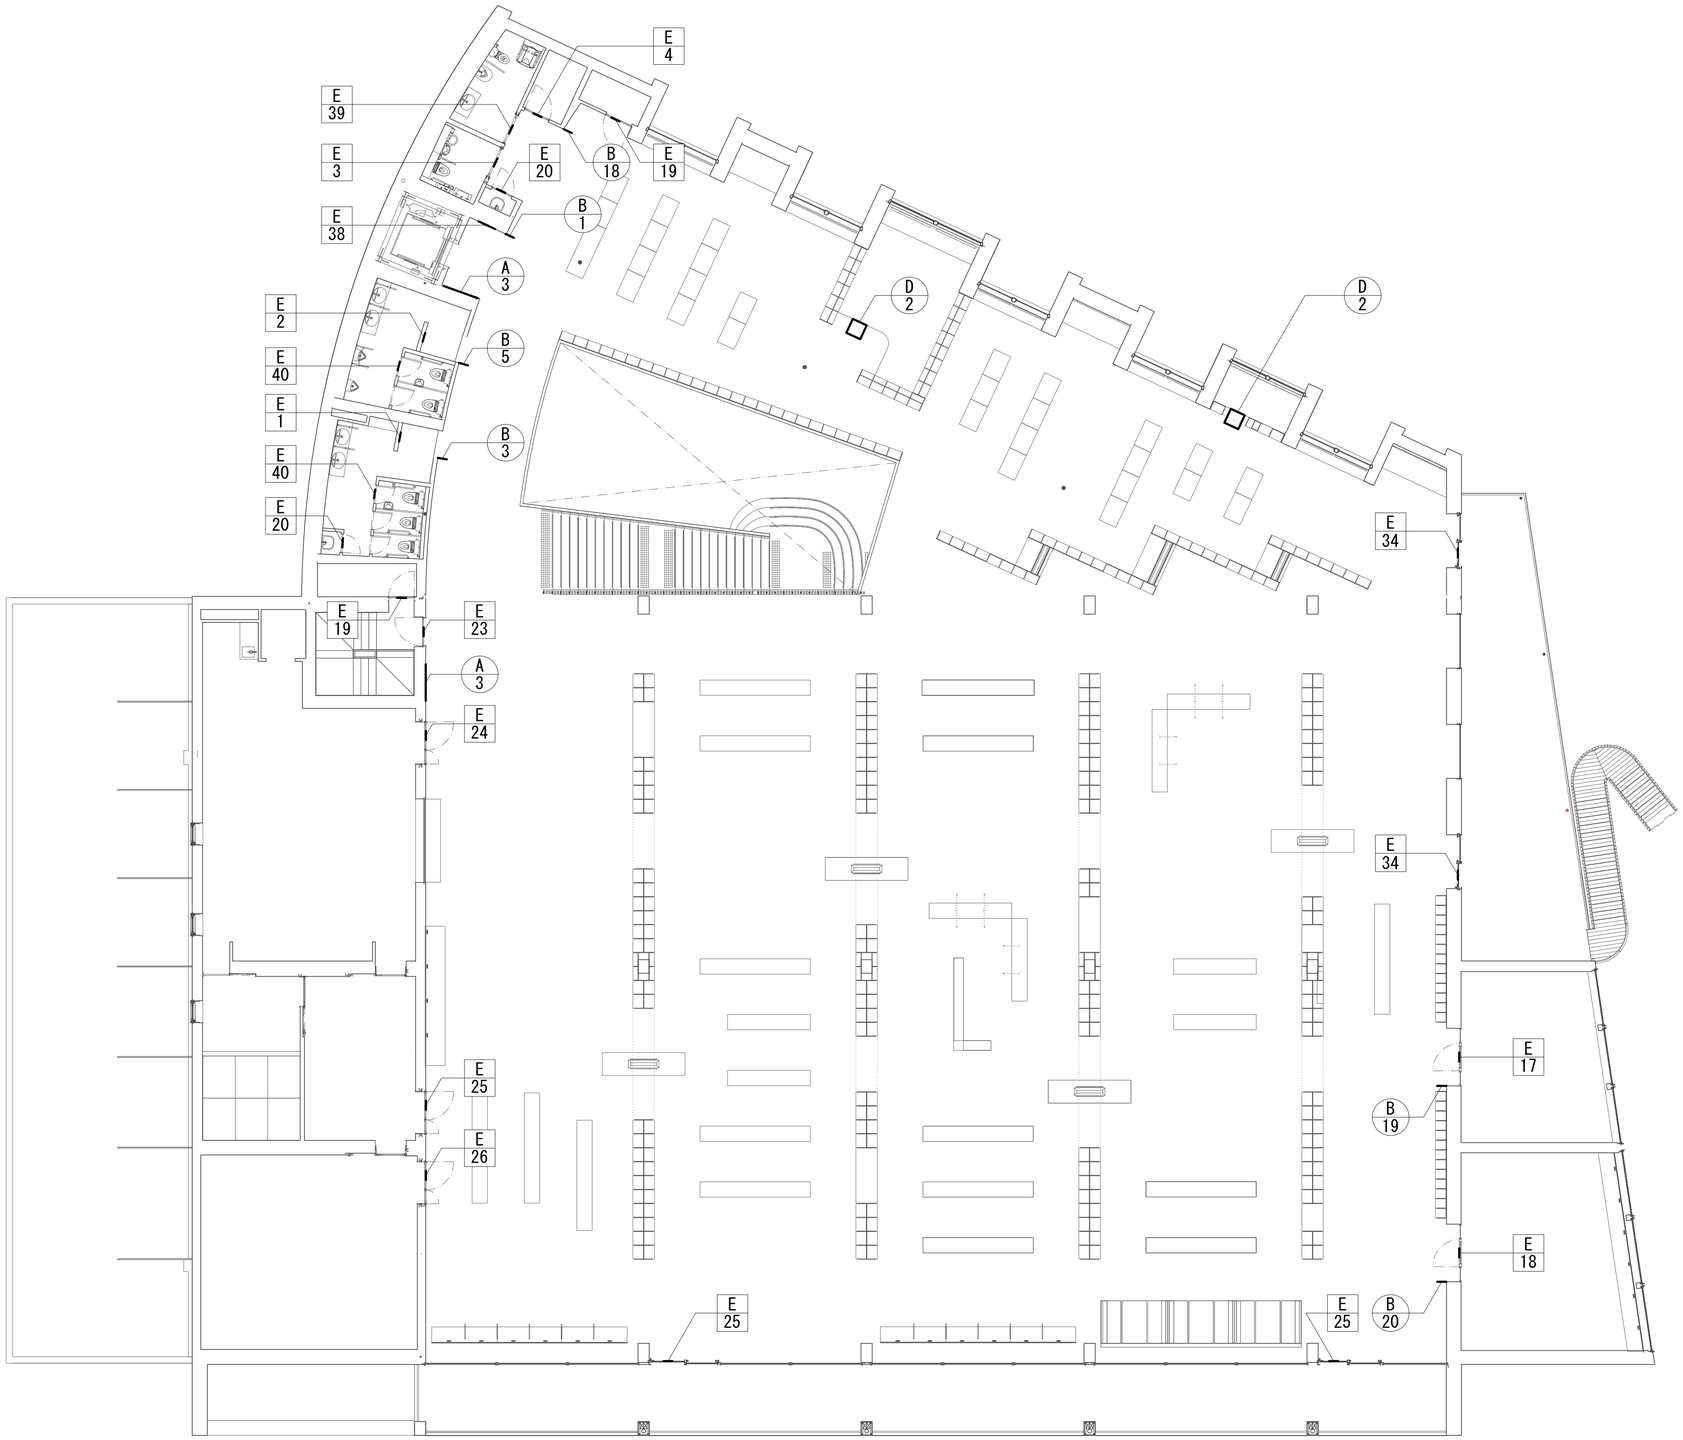

Note

Project title

長与町新図書館等複合施設建設工事

（建築）

STARPILOTS

株式会社　スターパイロッツ
一級建築士事務所　東京都知事登録　第57430号
一級建築士　第337956号　三浦丈典

Drawn by K. SHUKURI
Checked by T. MIURA
Date 2026.09.28

Name of Dawing サインキープラン02
Scale 1/100(A1)
Dawing No. As-02

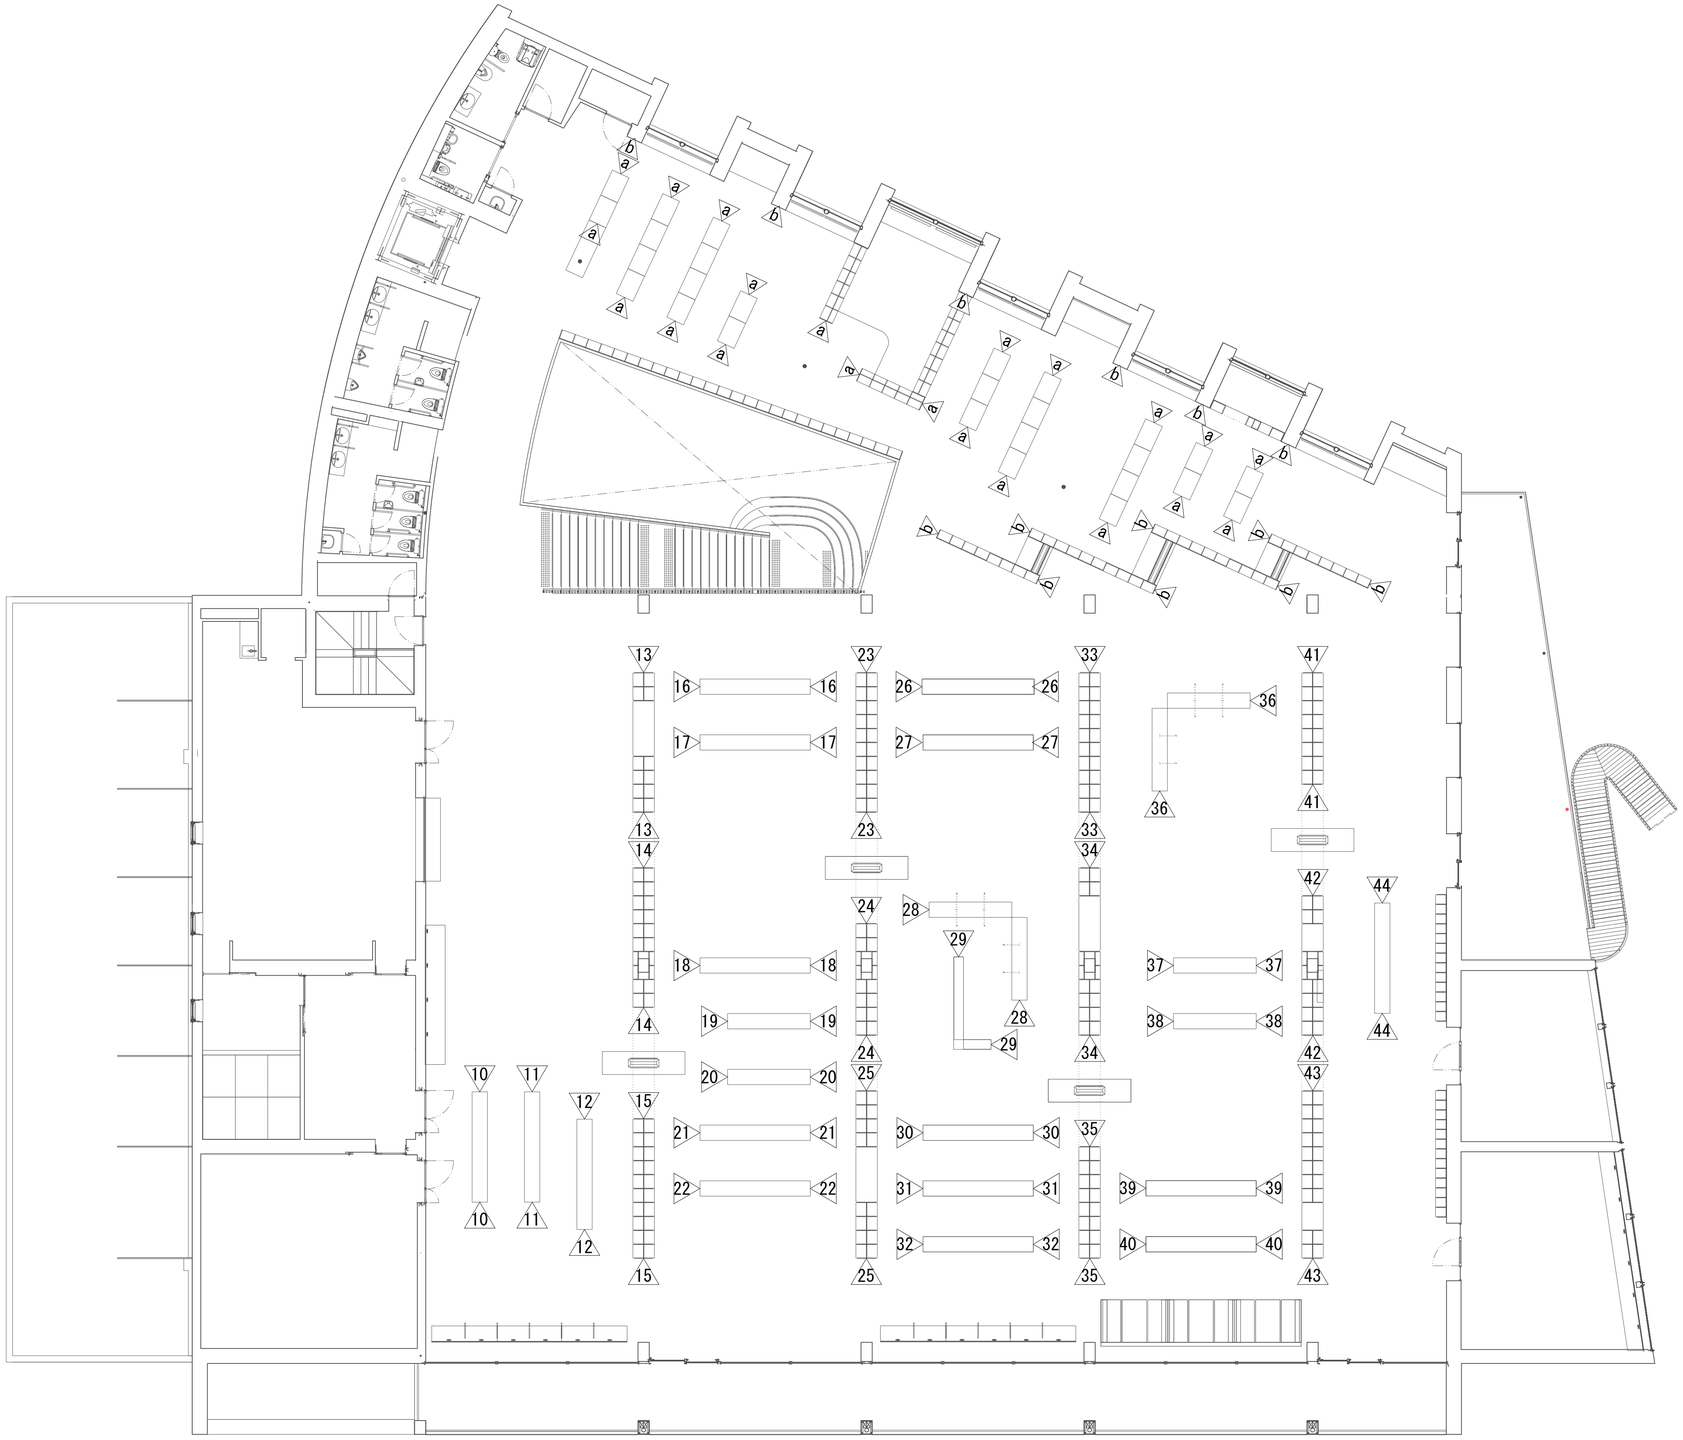

Note

Project title

長与町新図書館等複合施設建設工事

（建築）

STARPILOTS

株式会社　スターパイロッツ
一級建築士事務所　東京都知事登録　第57430号
一級建築士　第337956号　三浦丈典

Drawn by K. SHUKURI

Checked by T. MIURA

Date 2026.09.28

Name of Dawing サインキープラン03

Scale 1/100(A1)

Dawing No. As-03

符号	数量	A 2 1Fマップ	1/5(A1)	1

姿図

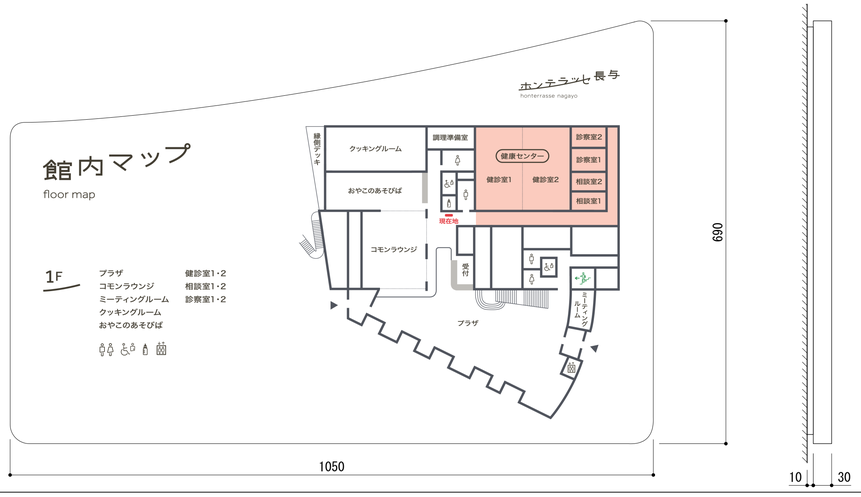

寸法	総厚40mm
塗装	–
硝子	–
構造形式	アルミ複合板のうえインクジェットシート巻き込み
金物	–

符号	数量	A 3 2Fマップ	1/10(A1)	2

姿図

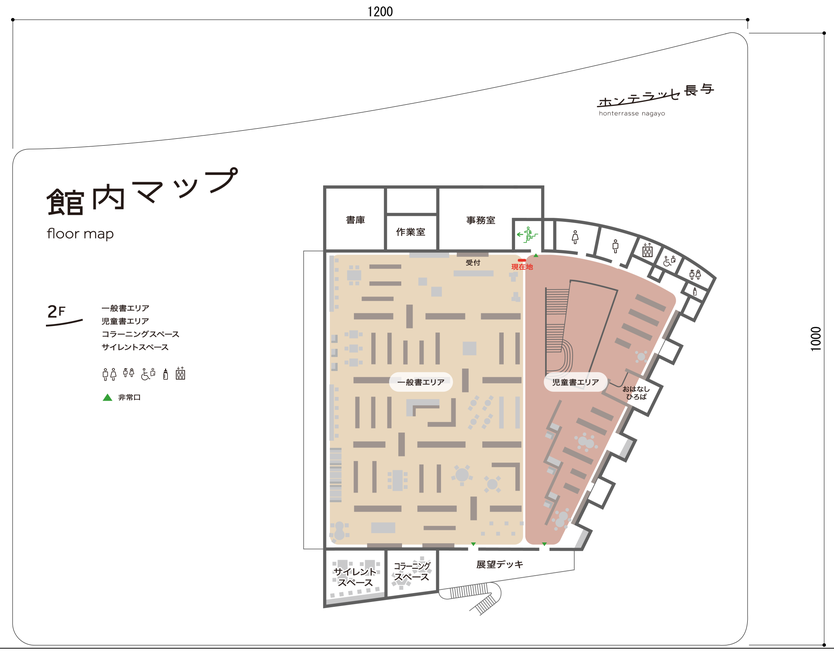

寸法	総厚40mm
塗装	–
硝子	–
構造形式	アルミ複合板のうえインクジェットシート貼り
金物	–

A 1 館全体マップ	1/5(A1)	2

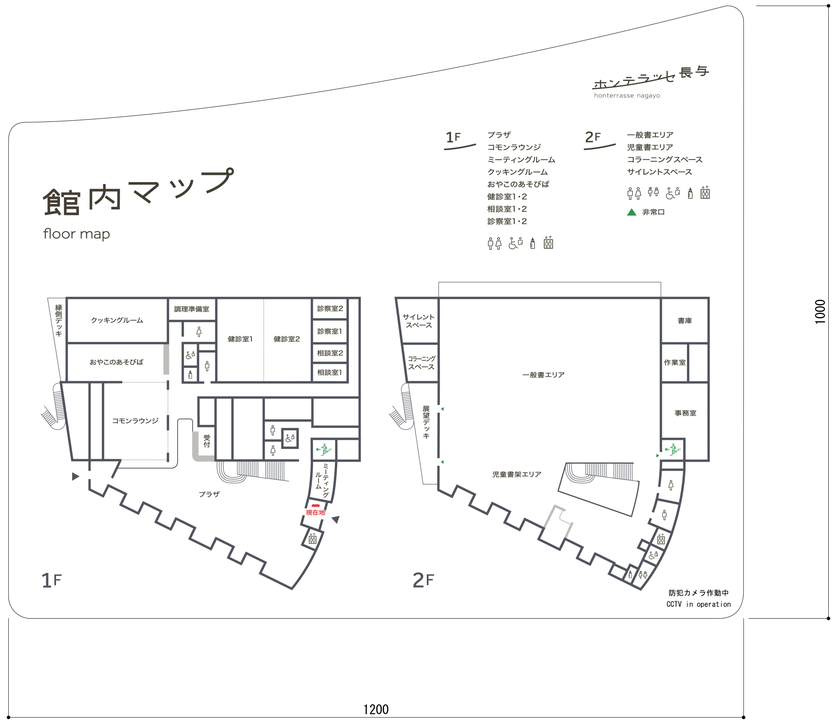

寸法	総厚40mm
塗装	–
硝子	–
構造形式	アルミ複合板のうえインクジェットシート貼り
金物	–

Note

Project title
長与町新図書館等複合施設建設工事
(建築)

STARPILOTS
株式会社　スターパイロッツ
一級建築士事務所　東京都知事登録　第57430号
一級建築士　第337956号　三浦丈典

Drawn by K. SHUKURI
Checked by T. MIURA
Date 2026.09.28

Name of Dawing サイン図01
Scale 1/5
Dawing No. As-04

符号	数量	B 突き出しサイン	1/5(A1)	26

姿図

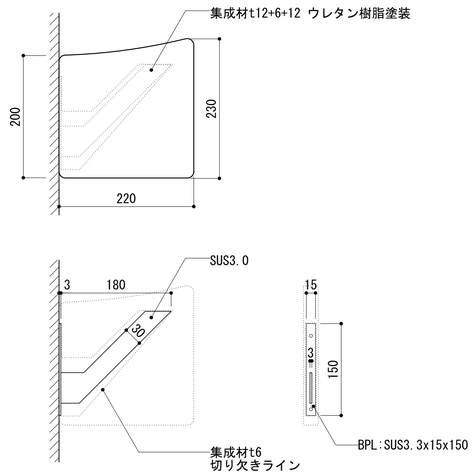

B-1 EV x1

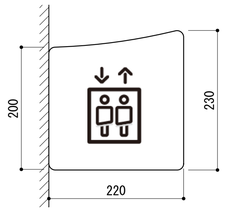

B-3 女子トイレ x3

B-4 バリアフリートイレ x2

B-5 男子トイレ x3

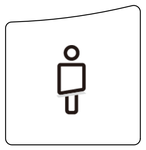

B-6 コモンラウンジ

B-7 クッキングルーム

B-8 授乳室

B-9 おやこのあそびば

B-10 調理準備室

B-11 健診室A

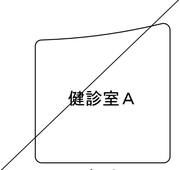

中止

B-12 健診室B

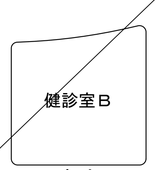

中止

B-13 相談室・診察室

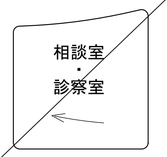

中止

B-14 1相談室

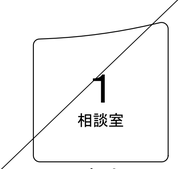

中止

B-15 2相談室

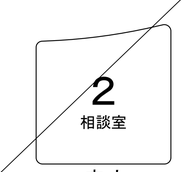

中止

B-16 3診察室

中止

B-17 4診察室

中止

B-18 複合

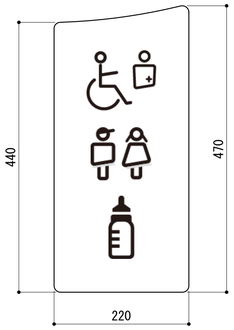

B-19 コラーニングスペース

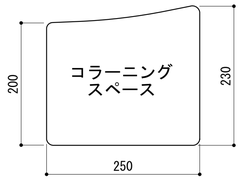

B-20 サイレントスペース

寸法	220x240程度
塗装	-
硝子	-
構造形式	集成材t12+6+12ウレタン樹脂塗装のうえカッティングシート貼り
金物	ベースプレート:SUS3.0x15x150、ブラケット:SUS3.0、ウレタン樹脂焼付塗装

姿図

C 置きサイン

C-1 各階 受付 x2

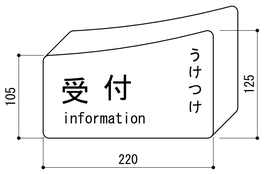

C-2 図書館

中止

C-3 図書館 新しい本 x1

C-4 図書館 返す x1

C-5 図書館 調べる・借りる x1

C-6 図書館 席を使う x1

C-7 図書館 相談

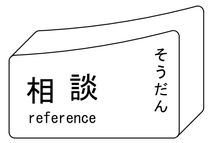

寸法	200x140x64程度
塗装	-
硝子	-
構造形式	ポプラ合板t21+21+21オイル塗装のうえ前面のみアルミ複合板張りt1、カッティングシート貼り
金物	-

Note

Project title
長与町新図書館等複合施設建設工事
(建築)

STARPILOTS
株式会社 スターパイロッツ
一級建築士事務所 東京都知事登録 第57430号
一級建築士 第337956号 三浦丈典

Drawn by K.SHUKURI
Checked by T.MIURA
Date 2026.09.28

Name of Dawing サイン図02
Scale 1/5、1/10
Dawing No. As-05

符号	数量	E テキストサイン

姿図

E 1 「女子トイレ」x3

女子トイレ
women's toilet

E 2 「男子トイレ」x3

男子トイレ
men's toilet

E 3 「だれでもトイレ」x3

だれでもトイレ
universal toilet

E 4 「授乳室」x2

授乳室・搾乳室
baby care room

E 39 「こどもトイレ」

こどもトイレ
kids toilet

E 5 「ミーティングルーム」

ミーティングルーム
meeting room

E 6 「ベビーカー置き場」

ベビーカー置き場

E 7 「コモンラウンジ」

コモンラウンジ
common lounge

E 8 「おやこのあそびば」

おやこのあそびば
play room

E 9 「クッキングルーム」

クッキングルーム
cooking room

E 10 「調理準備室」x3

調理準備室
cooking preparation room

E 11 「健診室A」

健診室Ａ
examination roomＡ

E 12 「健診室B」

健診室Ｂ
examination roomＢ

E 13 「相談室1」x2

1

E 14 「相談室2」x2

2

E 15 「診察室1」x2

3

E 16 「診察室2」x2

4

E 17 「コラーニングスペース」

コラーニングスペース
co-learning space

E 18 「サイレントスペース」

サイレントスペース
silent space

E 39 「こどもトイレ」

こどもトイレ
kids toilet

E 19 「倉庫 〇-〇」x7

倉庫 〇-〇 40

E 20 「掃除用具」x4

掃除用具

E 21 「staff only」x2

staff only

E 22 「検尿室」

検尿室

E 23 「階段室」x2

階段室

E 24 「事務室」

事務室

E 25 「作業室」

作業室

E 26 「集密書庫」

集密書庫

E 27 「機械室1」

機械室１

E 28 「機械室2」

機械室２

E 29 「EPS」

EPS 55

E 30 「消火器」x15

消火器

E 31 「屋内消火栓」x7

屋内消火栓

E 32 開館時間の説明文 x2

550 × 240

開館時間　平　日　９時～２０時
（図書館　１０時～２０時）
土日祝日　９時～１７時
（図書館　１０時～１７時）

休 館 日　月曜日（祝日を除く）
月曜日が祝日の場合は翌平日

※表形式への変更を検討中

E 33 縁側デッキ

縁側デッキ
engawa Deck

外に出られます

E 34 展望デッキ x2

展望デッキ
observation Deck

天候により解放しない場合があります

E 35 バルコニー x2

~~バルコニー~~
balcony

天候により解放しない場合があります

E 36 ガラス衝突防止サイン　計〇〇個

330
550　550

E 37 返却ポスト

長与町図書館
図書返却ポスト
book return

本日中に貸出を希望される方は２階カウンターへご返却ください

※ポスト本体は建築工事に含む

E 38 階別サイン x2

2F
児童書エリア
一般書エリア
コラーニング
スペース
サイレント
スペース

1F
健診室１・２
相談室・診察室
コモンラウンジ
おやこのあそびば
クッキングルーム

寸法	図示
塗装	–
硝子	–
構造形式	ｶｯﾃｨﾝｸﾞｼｰﾄ張り
金物	–

Note

Project title
長与町新図書館等複合施設建設工事
（建築）

STARPILOTS
株式会社　スターパイロッツ
一級建築士事務所　東京都知事登録　第57430号
一級建築士　第337956号　三浦丈典

Drawn by K. SHUKURI
Checked by T. MIURA
Date 2026.09.28

Name of Dawing サイン図03
Scale 1/10
Dawing No. As-06

符号	数量	F-1 スタンドサイン（休館日）	1/10(A1)	2	F-2 スタンドサイン（A3横ｻｲｽﾞ）	1/10(A1)	15	F-3 スタンドサイン（A4横ｻｲｽﾞ）	1/10(A1)	15	F-4 壁付けサイン（A3縦ｻｲｽﾞ）	1/10(A1)	5

姿図

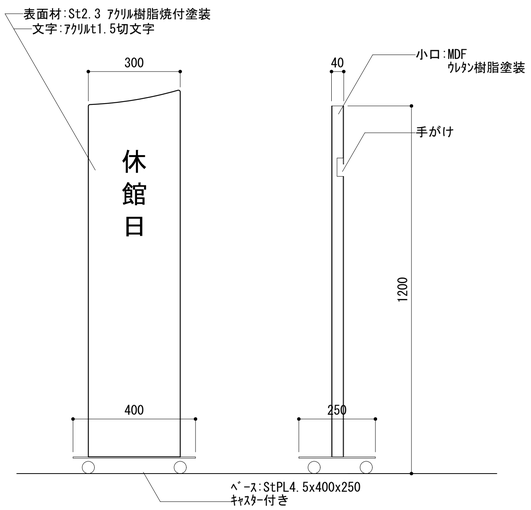

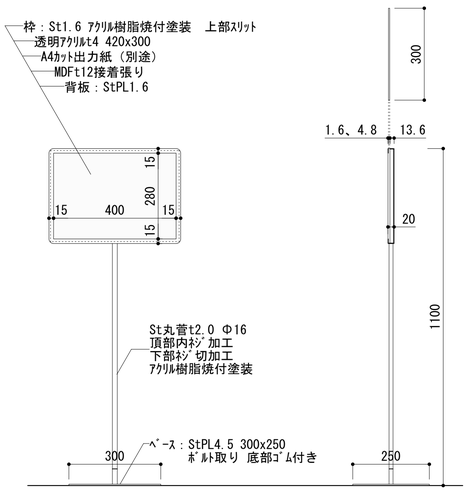

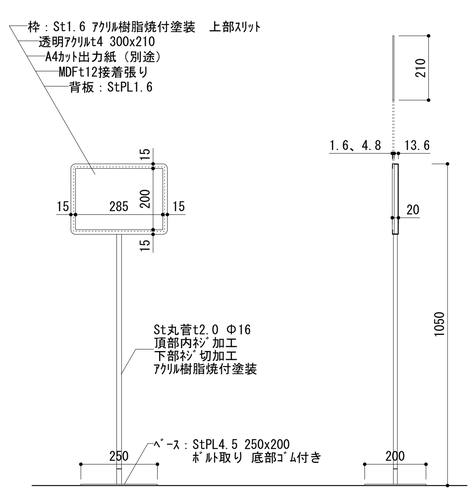

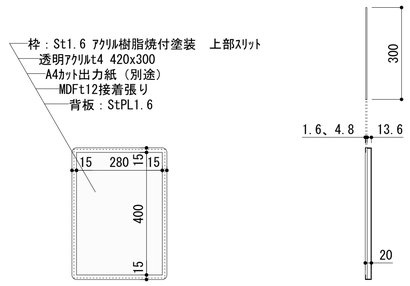

寸法	－	－	図示	－
塗装	－	－	－	－
硝子	－	－	－	－
構造形式	図示	図示	図示	図示
金物	－	－	－	－

符号	数量	F-5 壁付けサイン（A4横ｻｲｽﾞ）	1/10(A1)	5	F-6 卓上サイン（A4）	1/5(A1)	5+20	F-7 卓上サイン（A6）	1/5(A1)	50	F-8 卓上サイン（長崎文献社）	1/5(A1)	1

姿図

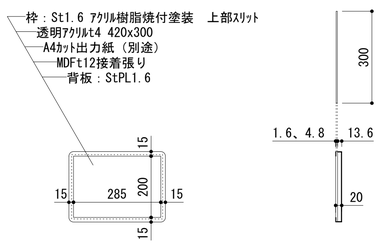

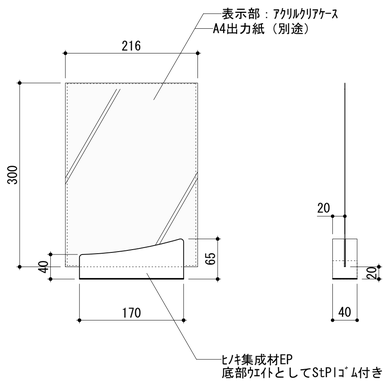

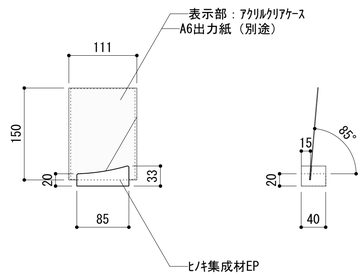

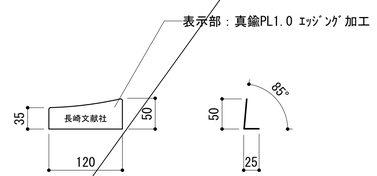

寸法	－	－	－	－
塗装	－	－	－	－
硝子	－	－	－	－
構造形式	図示	図示	図示	図示
金物	－	－	－	－

Note

Project title
長与町新図書館等複合施設建設工事
（建築）

STARPILOTS
株式会社　スターパイロッツ
一級建築士事務所　東京都知事登録　第57430号
一級建築士　第337956号　三浦丈典

Drawn by K. SHUKURI
Checked by T. MIURA
Date 2026.09.28

Name of Dawing サイン図04
Scale 1/5、1/10
Dawing No. As-07

符号	数量	13 一般書架側板サイン

姿図

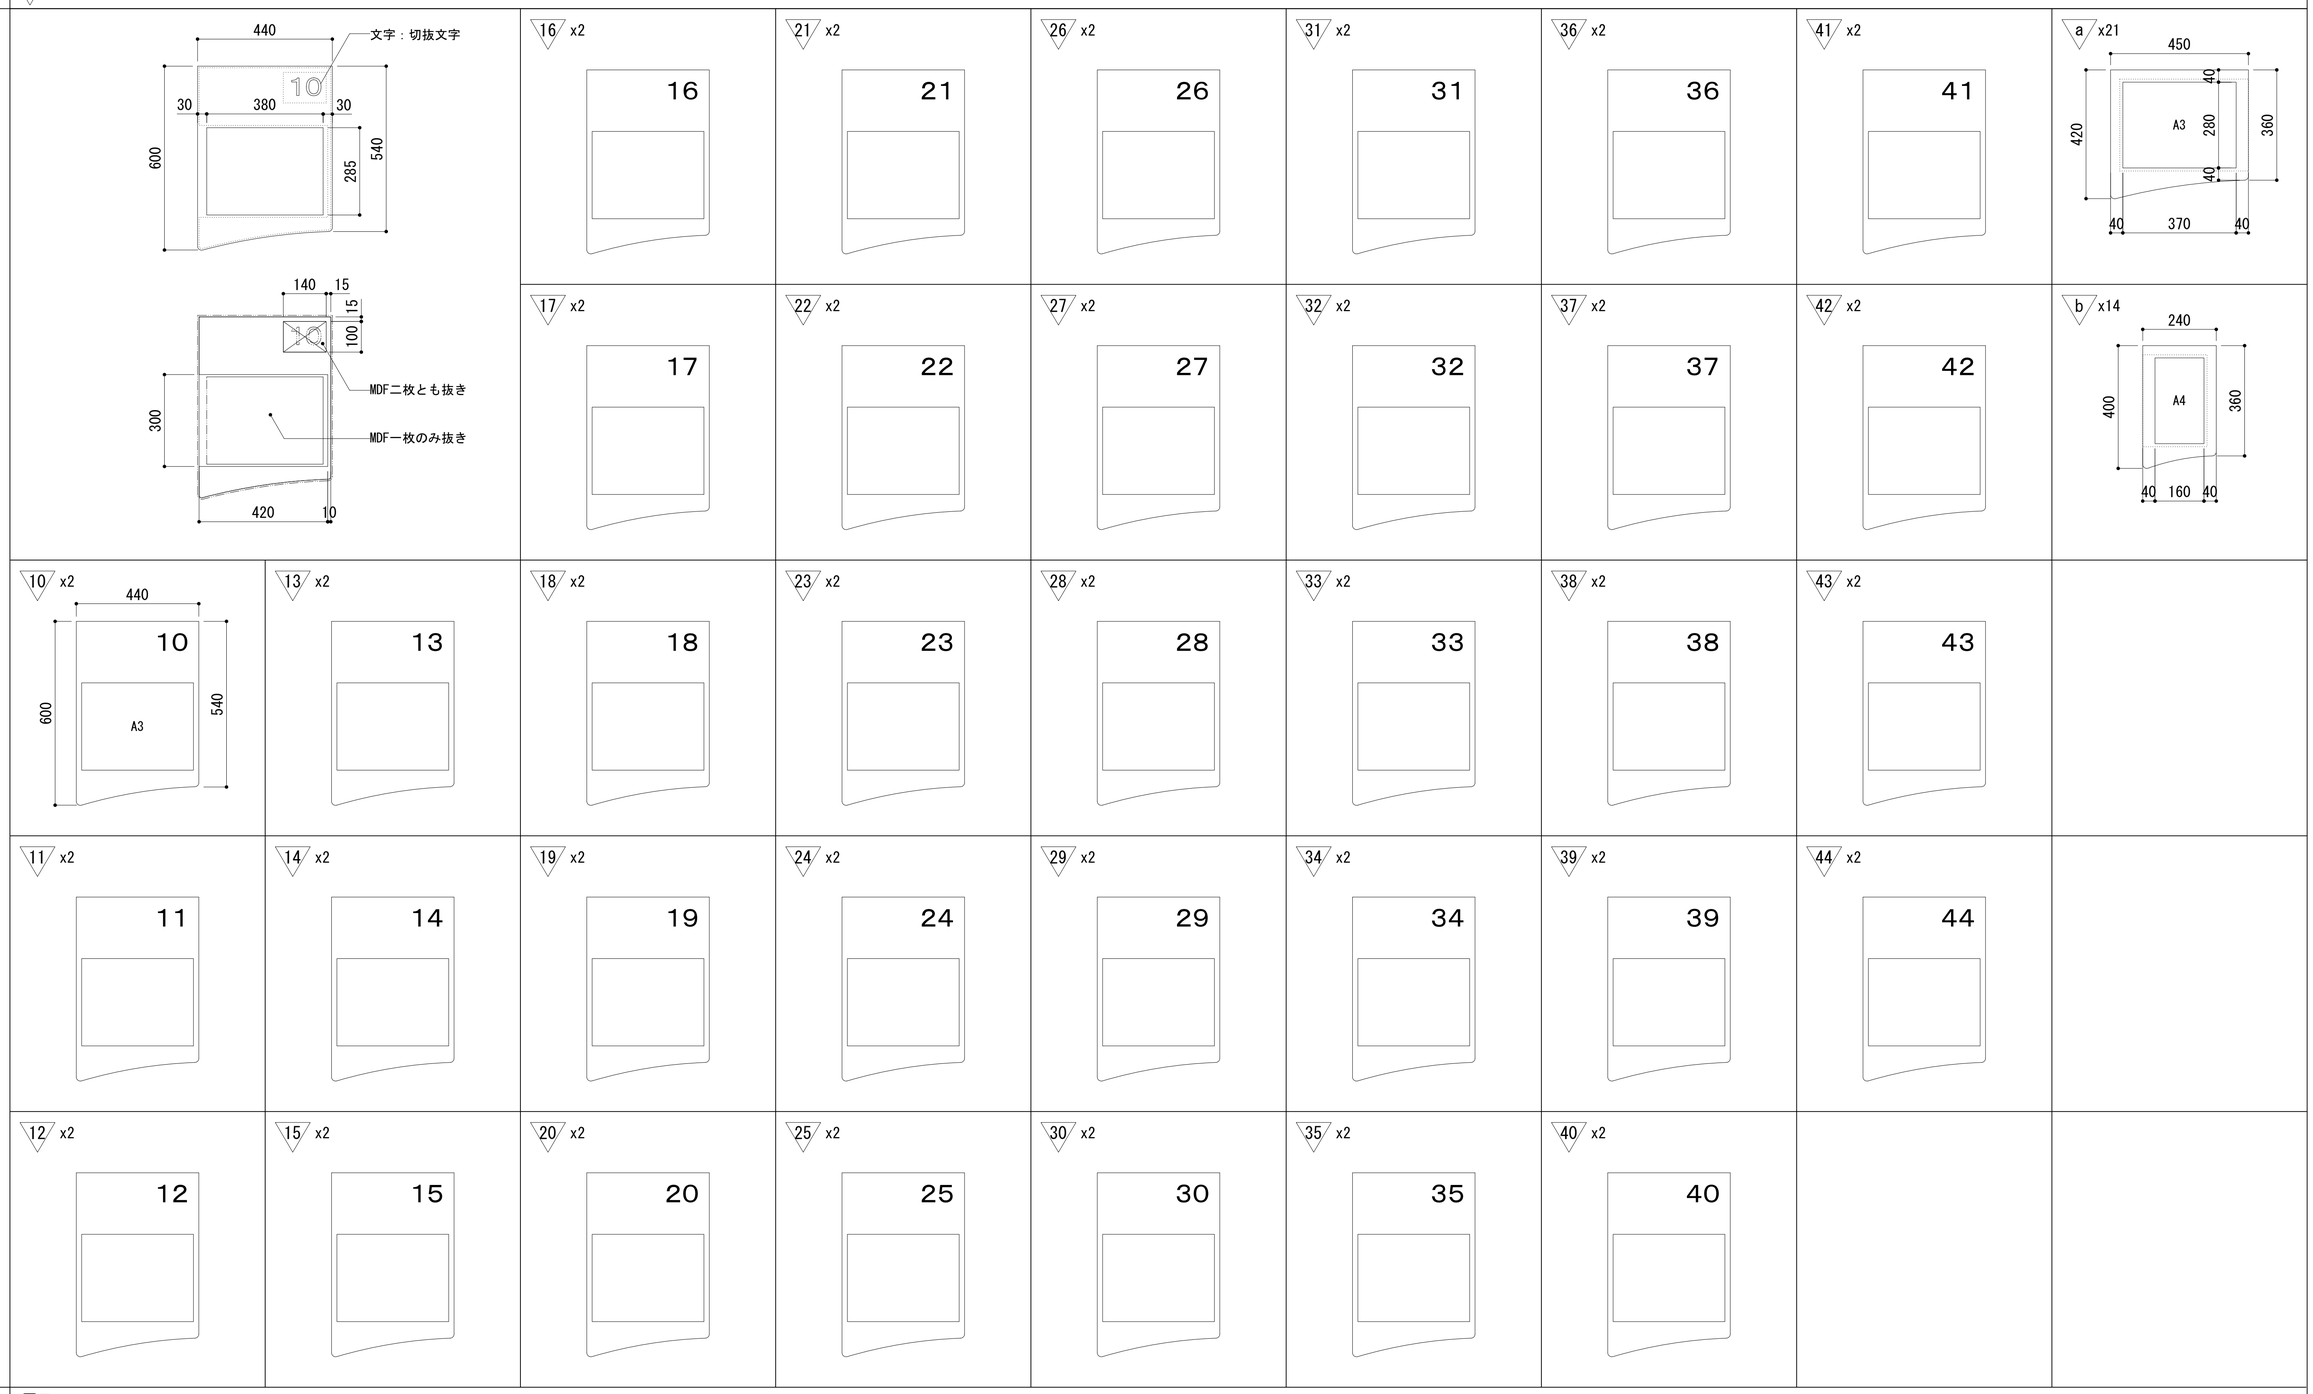

寸法	図示
塗装	-
硝子	-
構造形式	パネル部:MDFt4+4のうえSt1.6アクリル樹脂焼付塗装、差替部分:低反射透明アクリルt2
	棚番号:パネル切抜き
金物	-

Note

Project title

長与町新図書館等複合施設建設工事
（建築）

STARPILOTS
株式会社　スターパイロッツ
一級建築士事務所　東京都知事登録　第57430号
一級建築士　第337956号　三浦丈典

Drawn by K. SHUKURI
Checked by T. MIURA
Date 2026.09.28

Name of Dawing サイン図05
Scale 1/10
Dawing No. As-08

符号	数量	c-1　大サイン	1/5(A1)	60	c-2　中サイン	1/5(A1)	200	c-3　小サイン	1/10(A1)	250	c-4　棚見出し	1/5(A1)	200
姿図		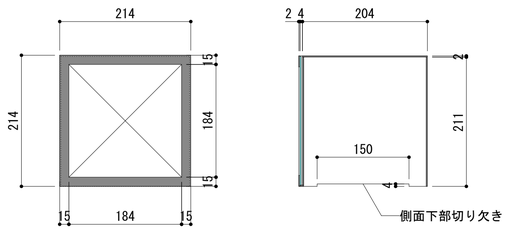 正面図　立断面図			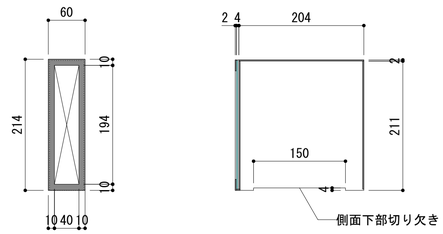 正面図　立断面図			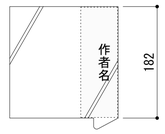					
寸法		–			–			–			–		
塗装		–			–			–			–		
硝子		–			–			–			–		
構造形式		ﾎﾞｯｸｽ:ｱｸﾘﾙt2、差替部:低反射透明アクリルt2			ﾎﾞｯｸｽ:ｱｸﾘﾙt2、差替部:低反射透明アクリルt2			ｱｸﾘﾙｹｰｽに別途紙差し込み式			ｱｸﾘﾙｹｰｽに別途紙差し込み式 書棚小口に接着張り		
金物		–			–			–			–		
姿図		(D/1) 床面サイン	1/5(A1)	1	(D/2) 床面サイン	1/5(A1)	2	d　棚番号	1/3(A1)	100			
		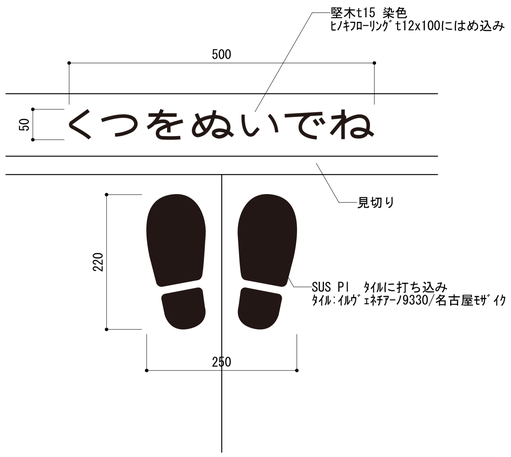			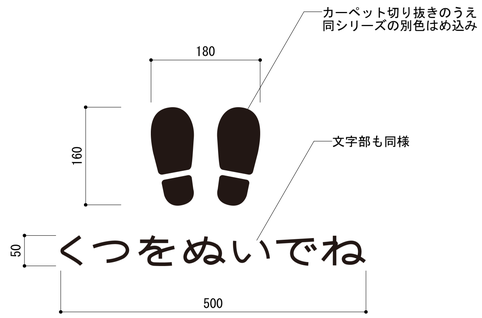			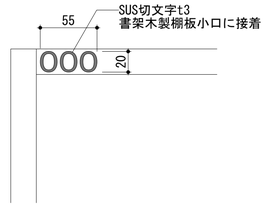					
寸法		–			–			–					
塗装		–			–			–					
硝子		–			–			–					
構造形式		図示			図示								
金物		–			–			–					

Note

Project title
長与町新図書館等複合施設建設工事
(建築)

STARPILOTS
株式会社　スターパイロッツ
一級建築士事務所　東京都知事登録　第57430号
一級建築士　第337956号　三浦丈典

Drawn by K. SHUKURI
Checked by T. MIURA
Date 2026.09.28

Name of Dawing サイン図06
Scale 1/3、5、10
Dawing No. As-09